


N 5662220 m

E 452592 m

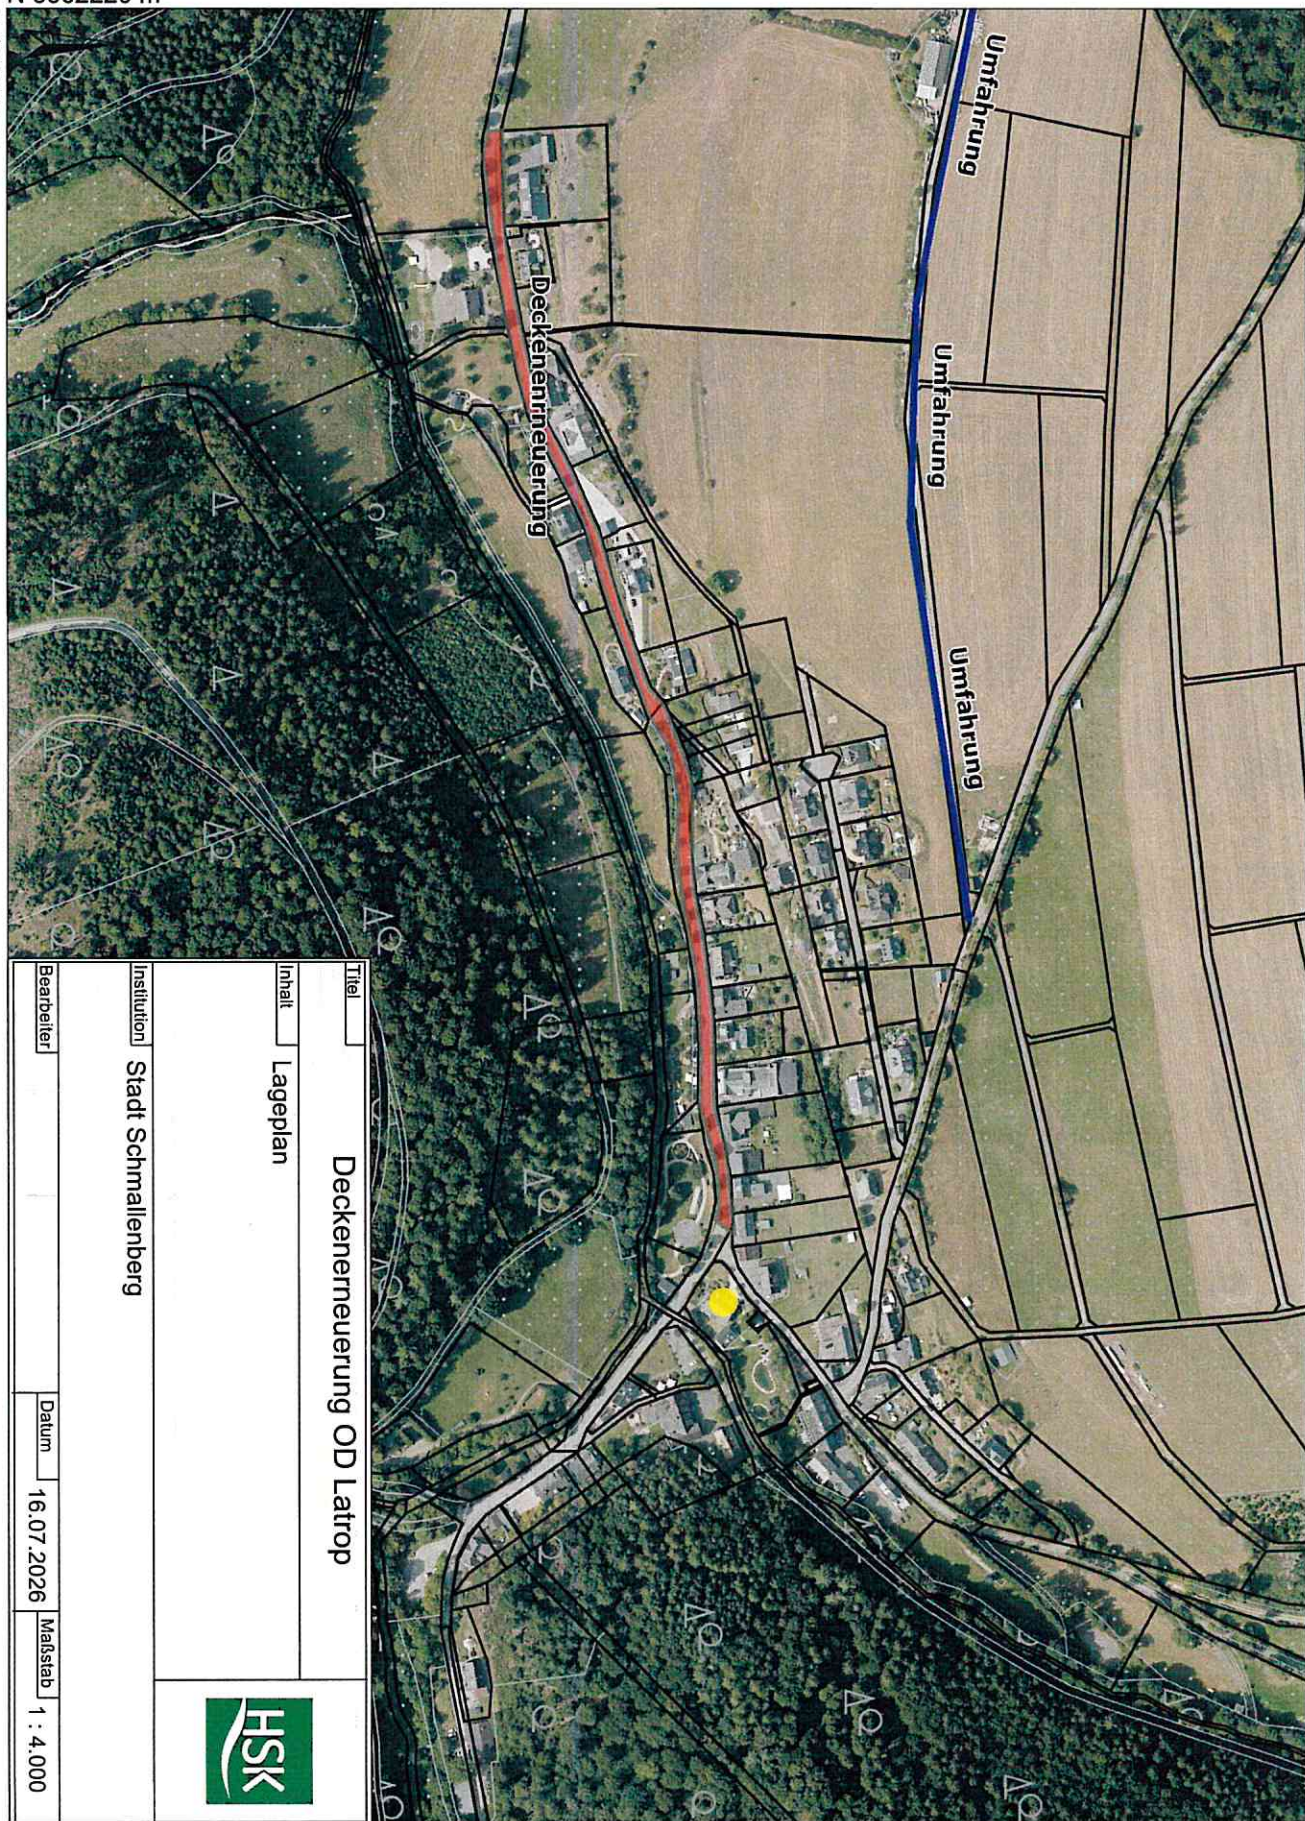

E 453596 m

N 5662936 m

Deckenerneuerung OD Latrop

Inhalt Lageplan

Institution Stadt Schmollenberg

Bearbeiter Datum 16.07.2026 Maßstab 1 : 4.000

