

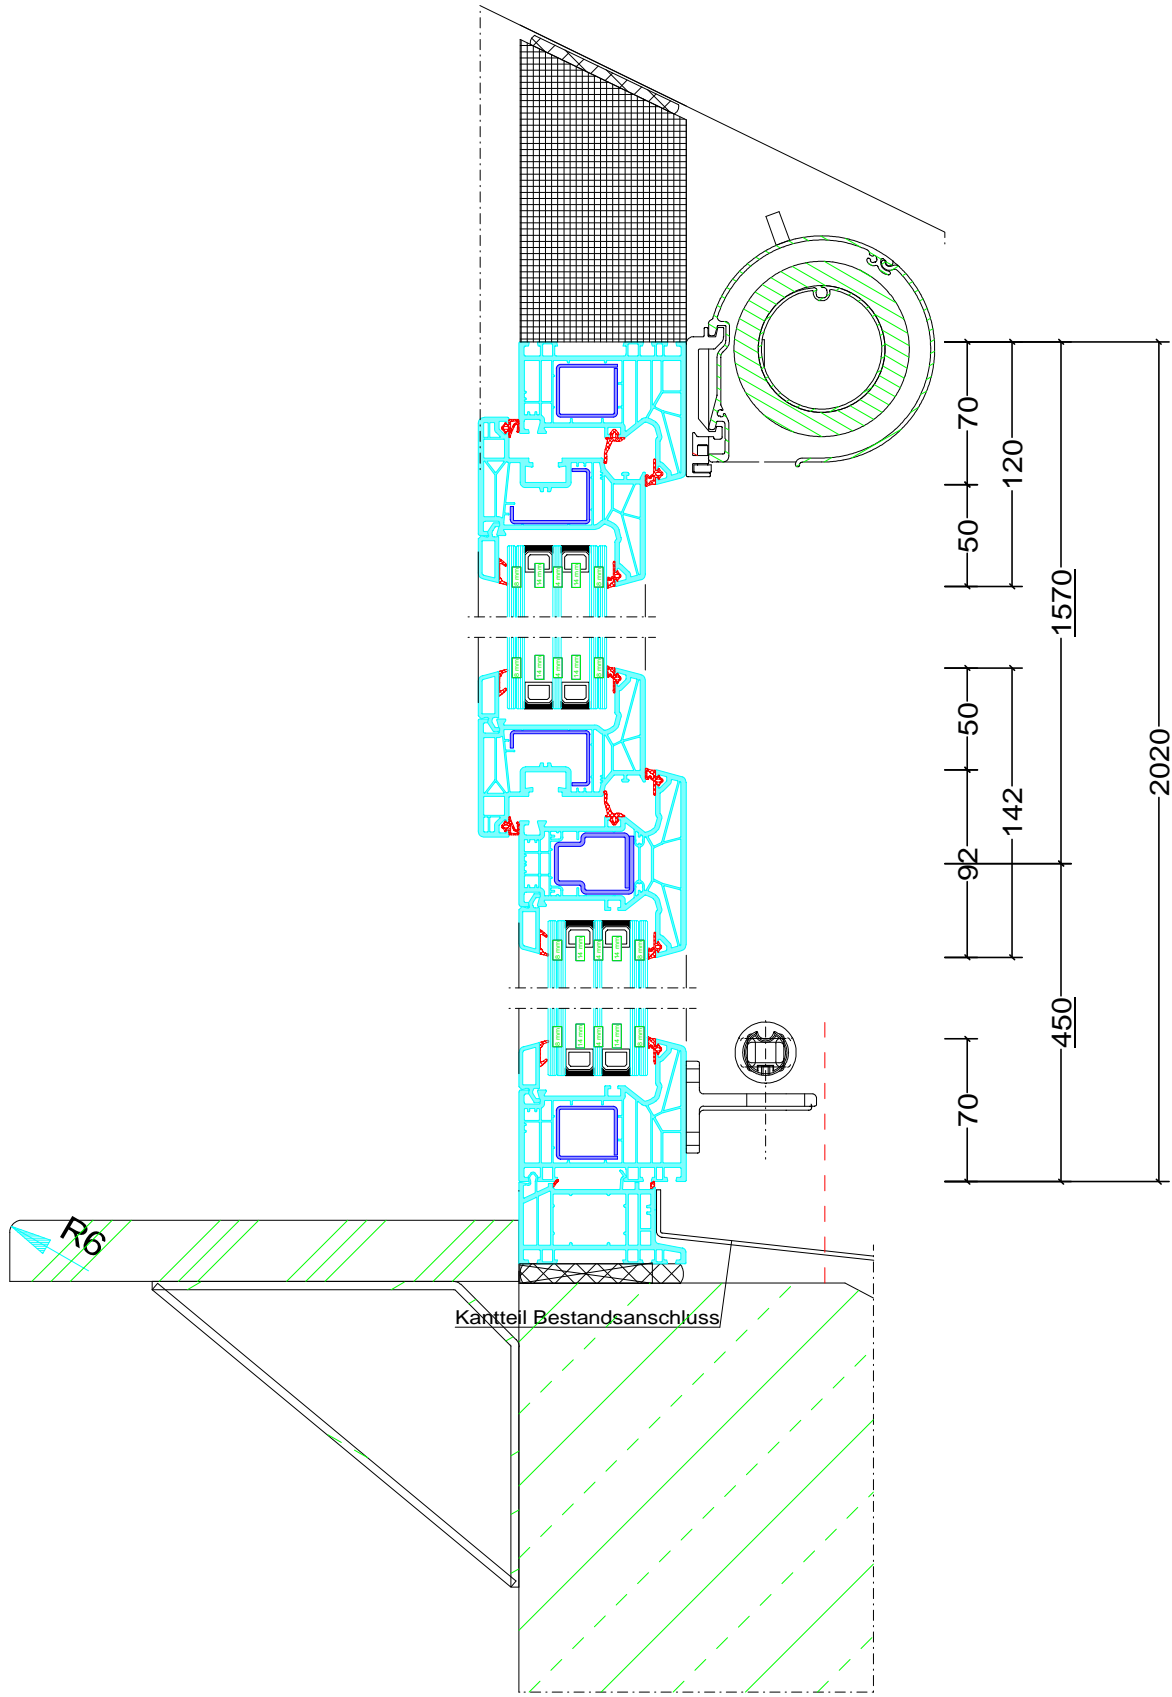
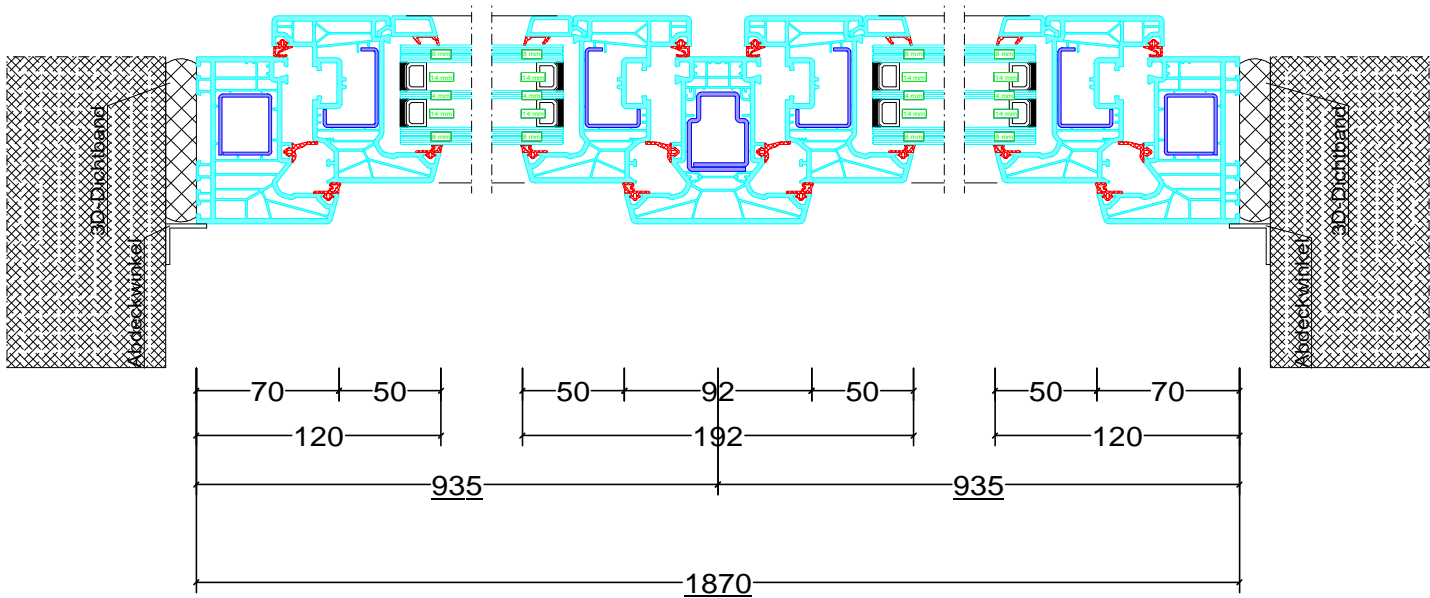
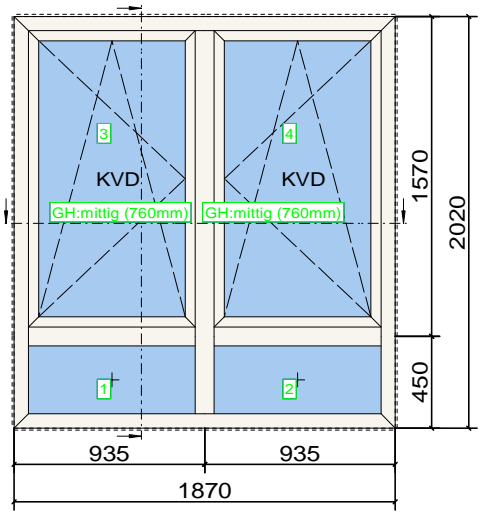
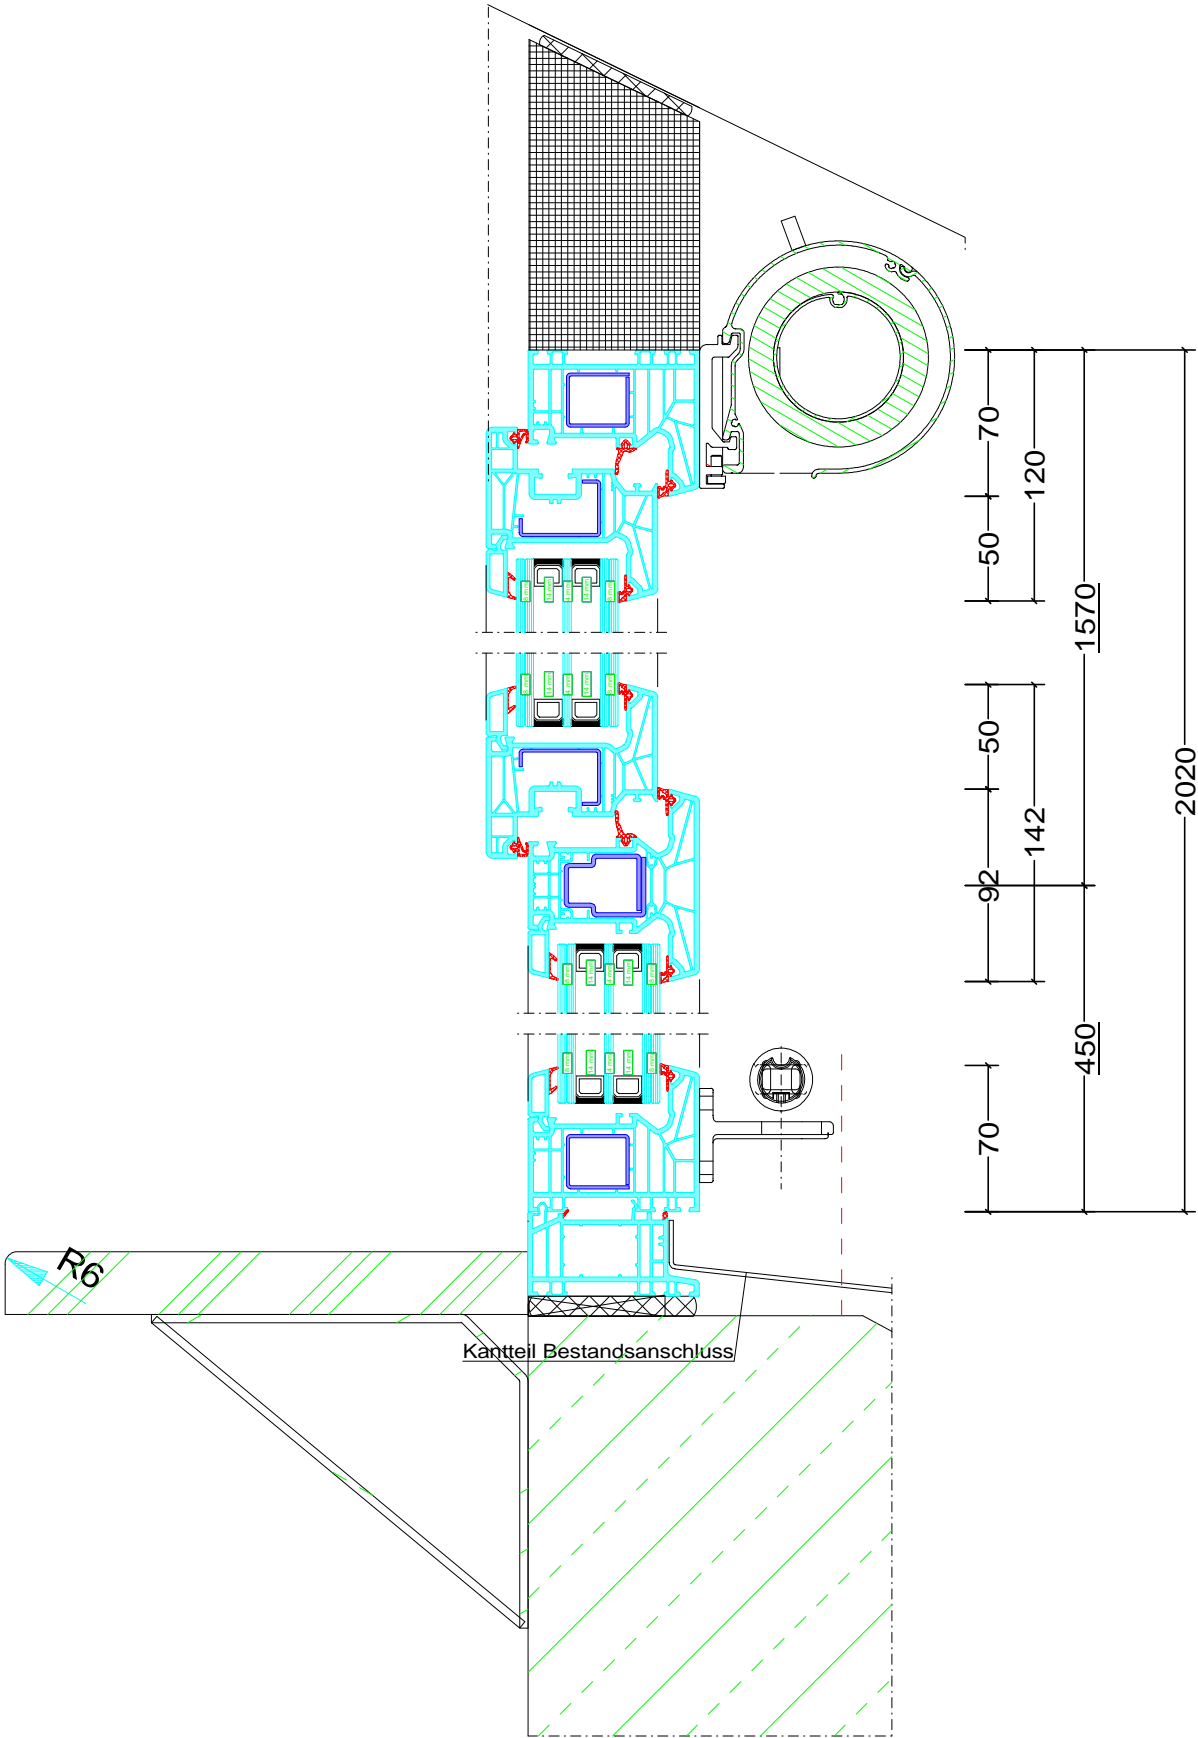


Pos. 2.02-01, Anzahl: 1  
Raum 2.02 Mehrzweckraum  
Oberfläche: RAL 9010  
Kommission: GS-Gleidorf  
Auftragsnummer: 26-002

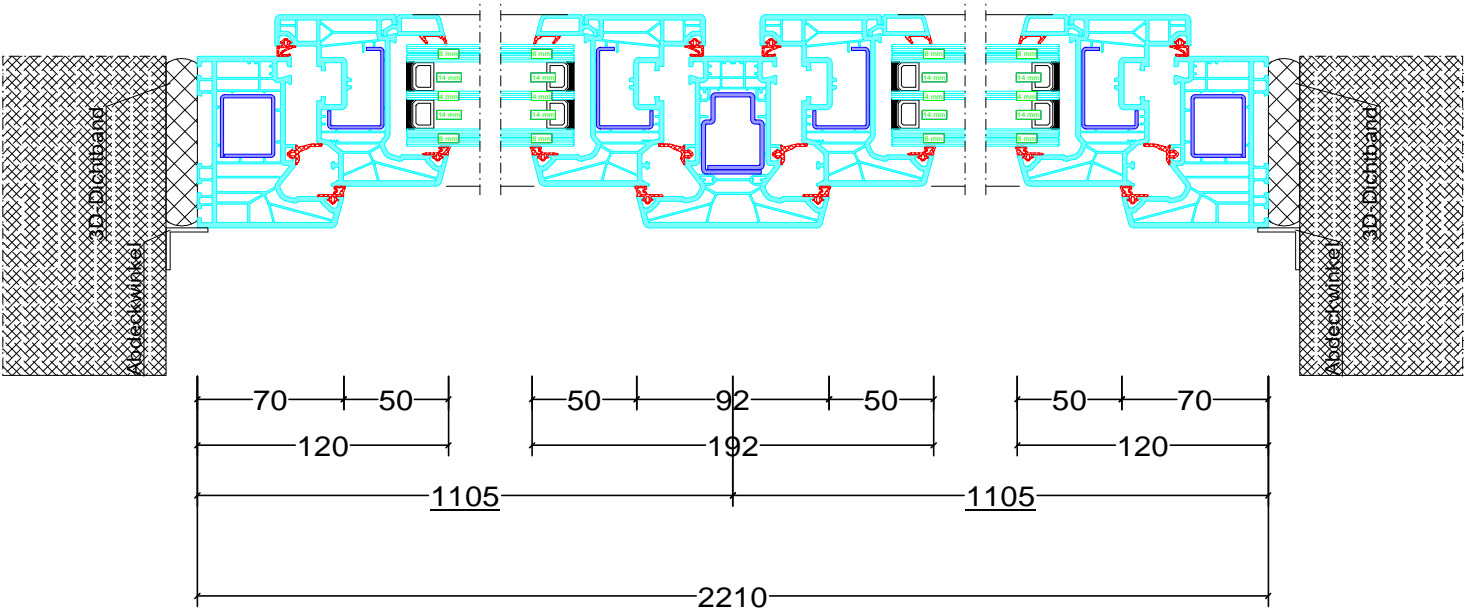

|  |   |  |              |                      |                       |
|--|---|--|--------------|----------------------|-----------------------|
| Stadt Schmallenberg<br>Hünegraben 19A<br>Tel: +49 (0) 2972 980-324 |   |  |              |                      |                       |
| Auftrags-Nr.:<br>26-002  | Bauvorhaben :<br>GS-Gleidorf<br><br>GS Gleidorf |  | Schnitt-Nr.: | Pos. :<br>2.02-01    | Datum :<br>06.05.2026 |
| Bezeichnung:   | Ansicht Schnitte                                |  |              | Index: 0             | Sachb.: Mil           |
| Bauteil :  |   |  |              | Oberfläche: Ral 9010 |                       |
| Zeichnung-Nr.:   | 2.02-01   |  |              |                      |                       |

Pos. 2.02-02, Anzahl: 2  
Raum 2.02 Mehrzweckraum  
Oberfläche: RAL 9010  
Kommission: GS-Gleidorf  
Auftragsnummer: 26-002

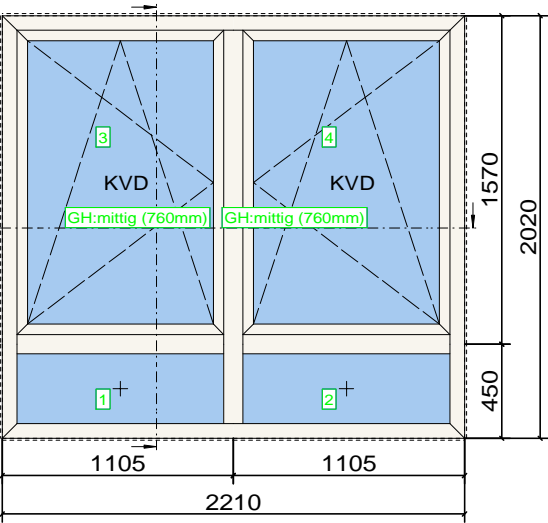




Stadt Schmallerberg

Hünegraben 19A

Tel: +49 (0) 2972 980-324




|                         |                              |  |              |                      |                       |
|-------------------------|------------------------------|--|--------------|----------------------|-----------------------|
| Auftrags-Nr.:<br>26-002 | Bauvorhaben :<br>GS-Gleidorf |  | Schnitt-Nr.: | Pos. :<br>2.02-02    | Datum :<br>06.05.2026 |
| Bezeichnung:            | Ansicht Schnitte             |  |              | Index: 0             | Sachb.: Mil           |
| Bauteil :               |                              |  |              | Oberfläche: Ral 9010 |                       |
| Zeichnung-Nr.:          | 2.02-02                      |  |              |                      |                       |

Pos. 2.02-03, Anzahl: 1  
Raum 2.02 Mehrzweckraum  
Oberfläche: RAL 9010  
Kommission: GS-Gleidorf  
Auftragsnummer: 26-002

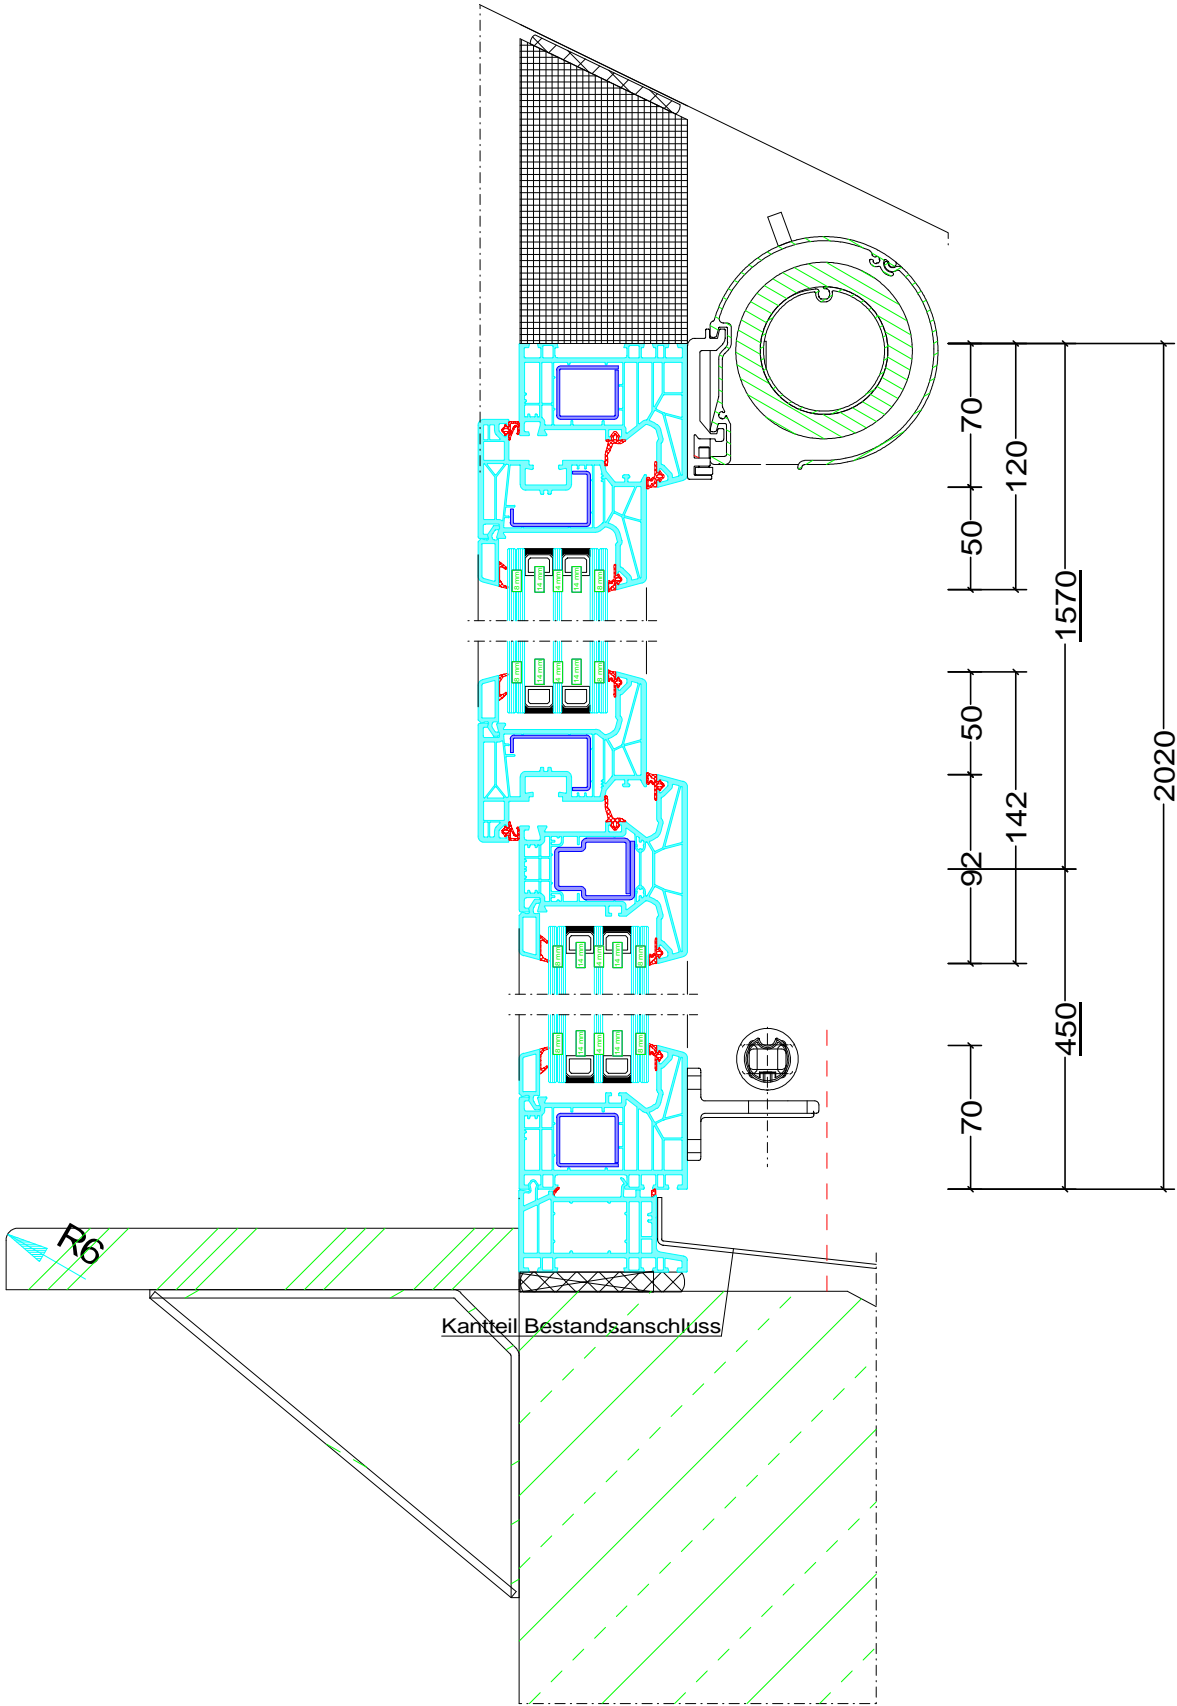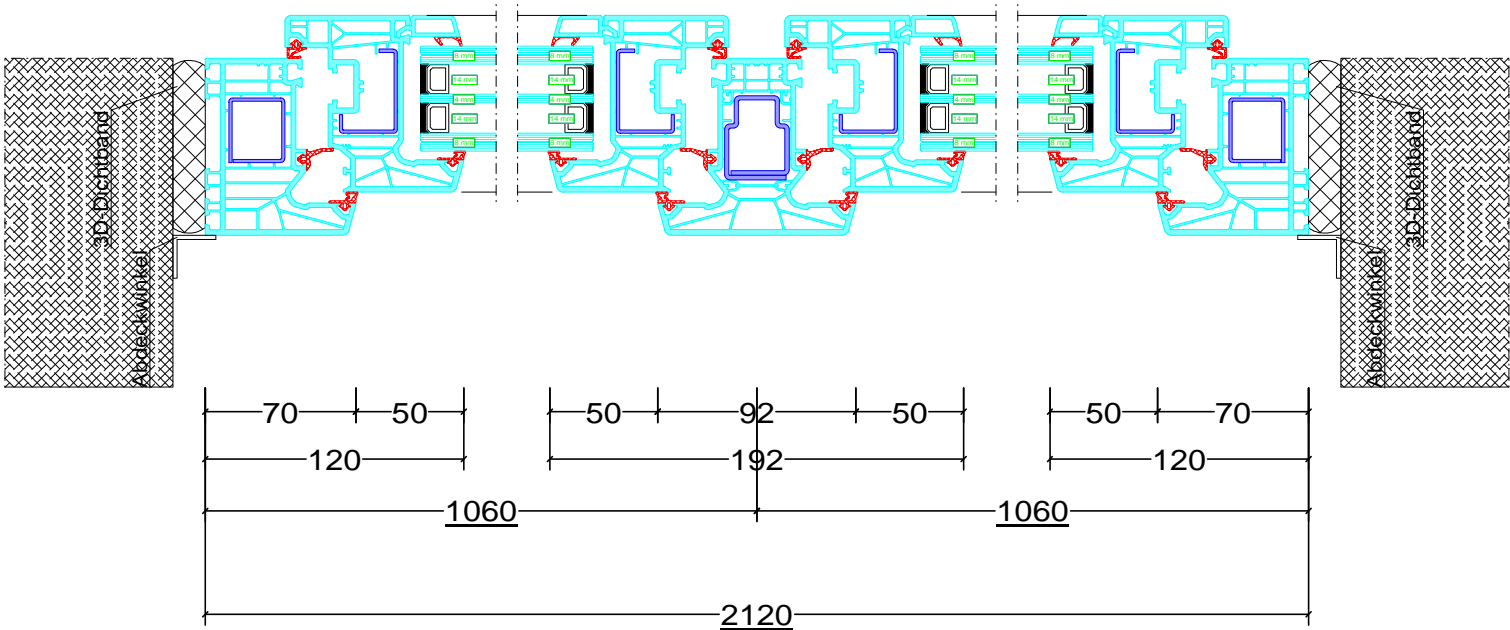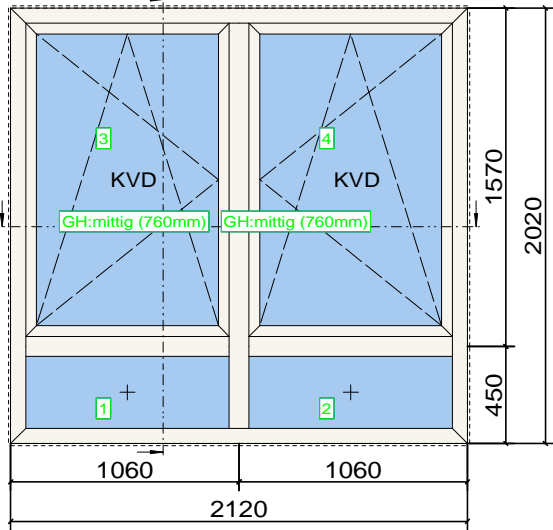


|  |   |  |              |                      |                       |
|--|---|--|--------------|----------------------|-----------------------|
| Stadt Schmallenberg<br>Hünegraben 19A<br>Tel: +49 (0) 2972 980-324 |   |  |              |                      |                       |
| Auftrags-Nr.:<br>26-002  | Bauvorhaben :<br>GS-Gleidorf<br><br>GS Gleidorf |  | Schnitt-Nr.: | Pos. :<br>2.02-03    | Datum :<br>06.05.2026 |
| Bezeichnung:   | Ansicht Schnitte                                |  |              | Index: 0             | Sachb.: Mil           |
| Bauteil :  |   |  |              | Oberfläche: Ral 9010 |                       |
| Zeichnung-Nr.:   | 2.02-03   |  |              |                      |                       |

Pos. 2.02-04, Anzahl: 3  
Raum 2.02 Mehrzweckraum  
Oberfläche: RAL 9010  
Kommission: GS-Gleidorf  
Auftragsnummer: 26-002

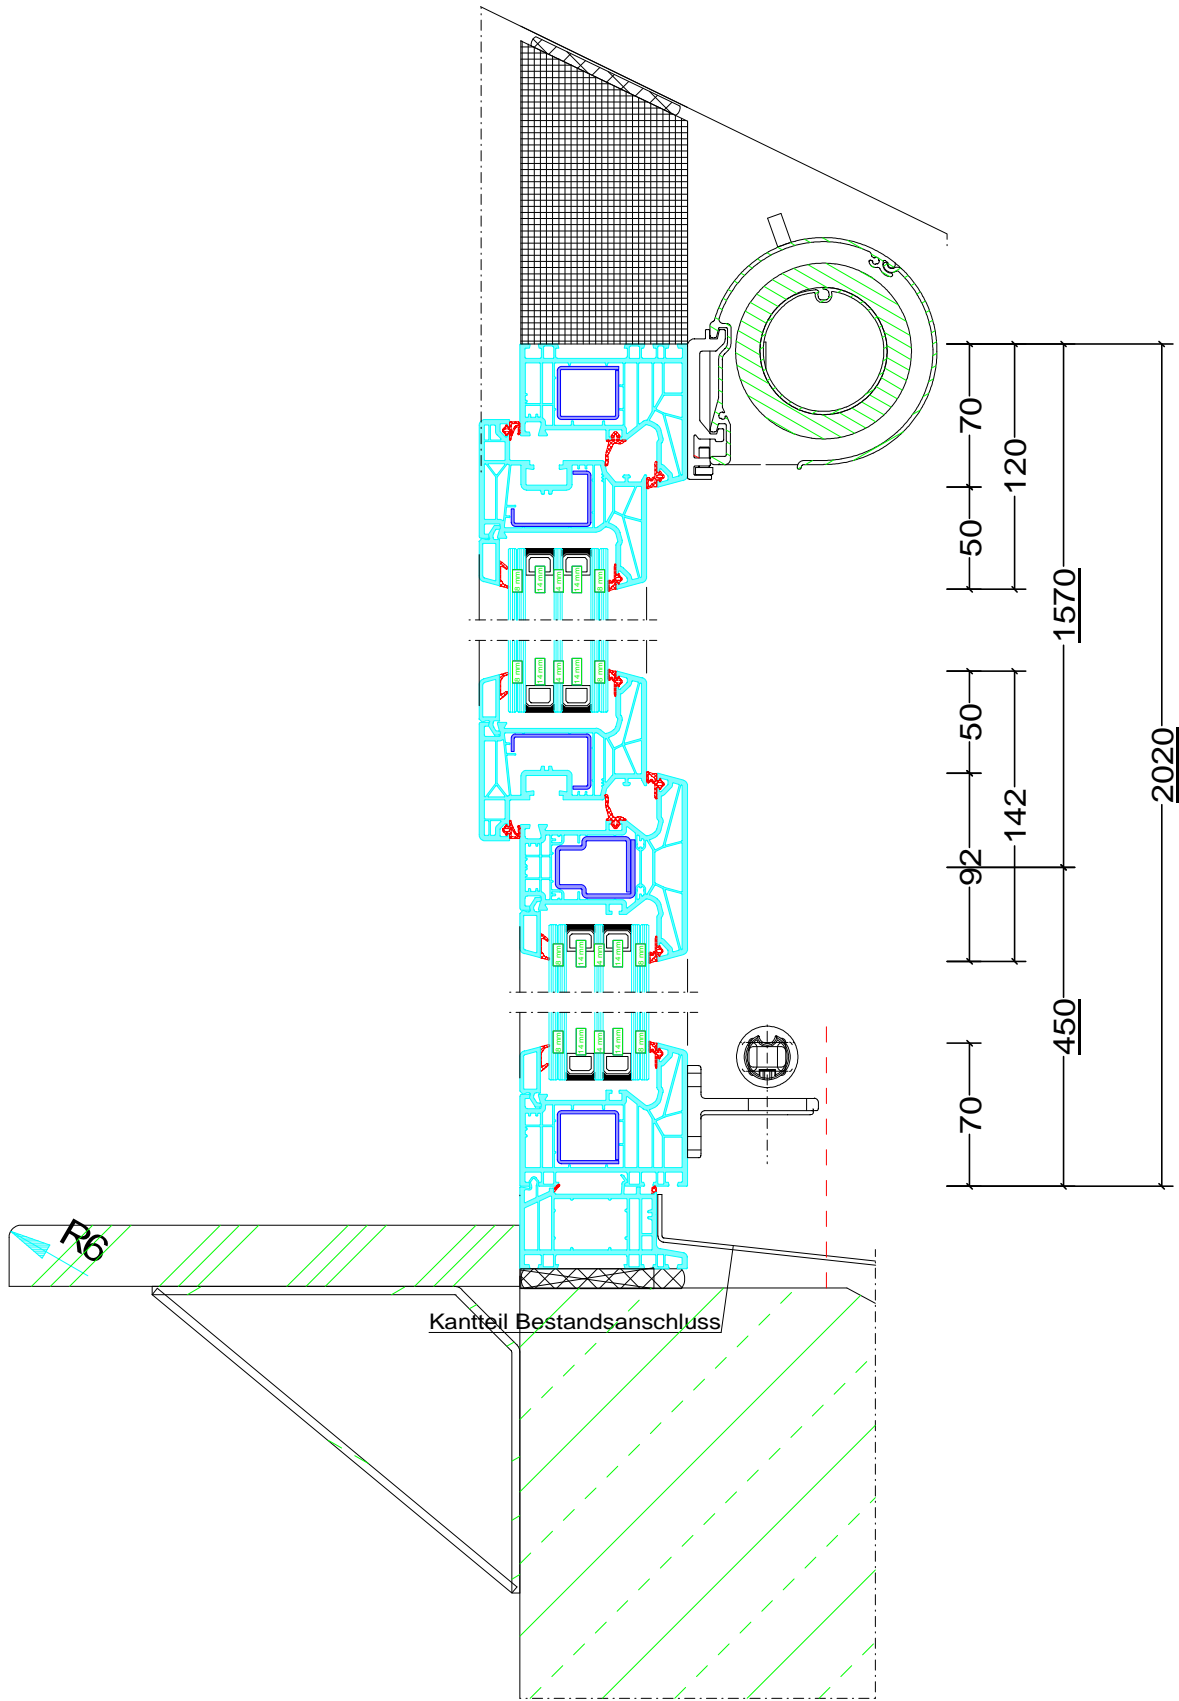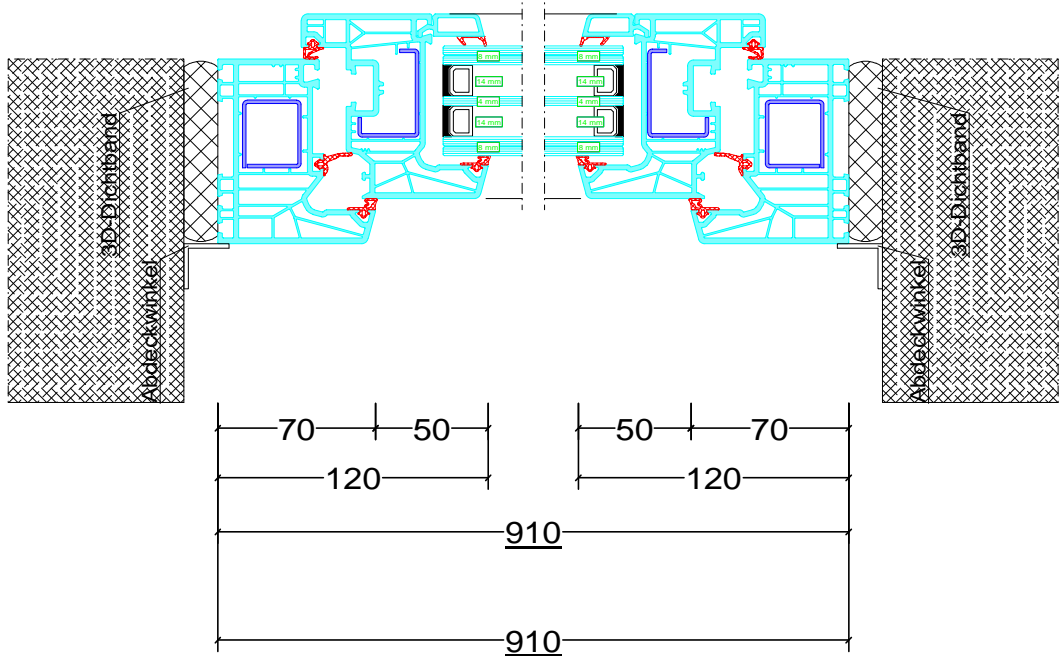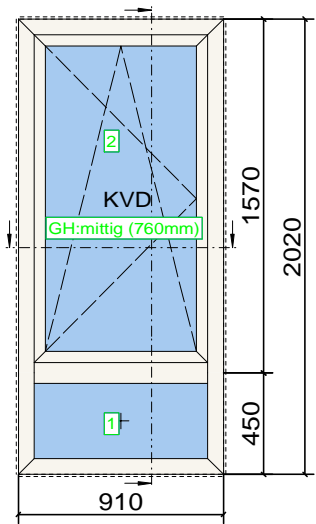

|  |   |  |              |                      |                       |
|--|---|--|--------------|----------------------|-----------------------|
| Stadt Schmallenberg<br>Hünegraben 19A<br>Tel: +49 (0) 2972 980-324 |   |  |              |                      |                       |
| Auftrags-Nr.:<br>26-002  | Bauvorhaben :<br>GS-Gleidorf<br><br>GS Gleidorf |  | Schnitt-Nr.: | Pos. :<br>2.02-04    | Datum :<br>06.05.2026 |
| Bezeichnung:   | Ansicht Schnitte                                |  |              | Index: 0             | Sachb.: Mil           |
| Bauteil :  |   |  |              | Oberfläche: Ral 9010 |                       |
| Zeichnung-Nr.:   | 2.02-04   |  |              |                      |                       |




Technical drawing of a rectangular panel. The overall dimensions are 910 (width) and 1970 (height). The panel is divided into three horizontal sections. The top section is blue and labeled '2'. The middle section is white and labeled '1'. The bottom section is blue and labeled '1'. The dimensions are: 910 (width), 1370 (height of the top section), 600 (height of the middle section), and 1970 (total height). The drawing includes dashed lines for centering and solid lines for the panel boundaries.

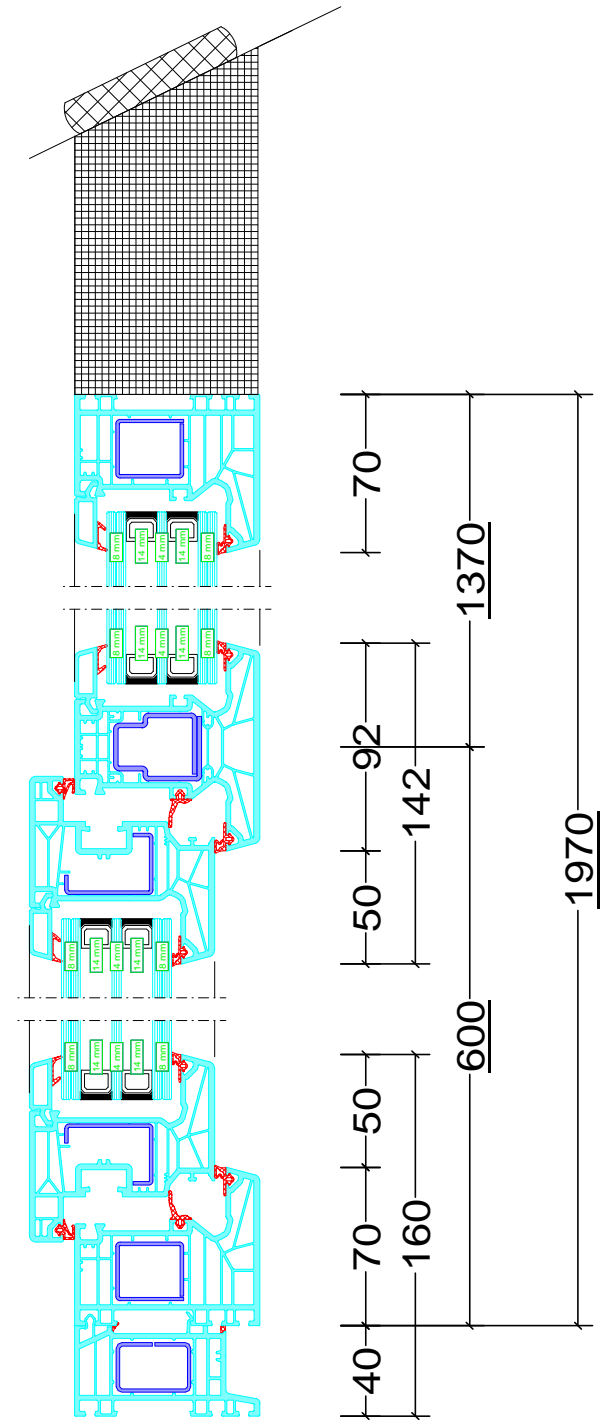

|   |                                     |  |                     |                             |                              |
|---|-------------------------------------|--|---------------------|-----------------------------|------------------------------|
| <div style="text-align: right;"> <b>Stadt Schmallenberg</b><br/> <b>Hünegraben 19A</b><br/> <b>Tel: +49 (0) 2972 980-324</b> </div> |                                     |  |                     |                             |                              |
| <b>Auftrags-Nr.:</b><br>26-002  | <b>Bauvorhaben :</b><br>GS-Gleidorf |  | <b>Schnitt-Nr.:</b> | <b>Pos. :</b><br>2.02-05    | <b>Datum :</b><br>06.05.2026 |
|   | GS Gleidorf                         |  |                     |                             |                              |
| <b>Bezeichnung:</b>   | Ansicht Schnitte                    |  |                     | <b>Index:</b> 0             | <b>Sachb.:</b> Mil           |
| <b>Bauteil :</b>  |                                     |  |                     | <b>Oberfläche:</b> Ral 9010 |                              |
| <b>Zeichnung-Nr.:</b>   | 2.02-05                             |  |                     |                             |                              |





Pos. 2.03-02, Anzahl: 2  
Raum 2.03 Klasse  
Oberfläche: RAL 9010  
Kommission: GS-Gleidorf  
Auftragsnummer: 26-002

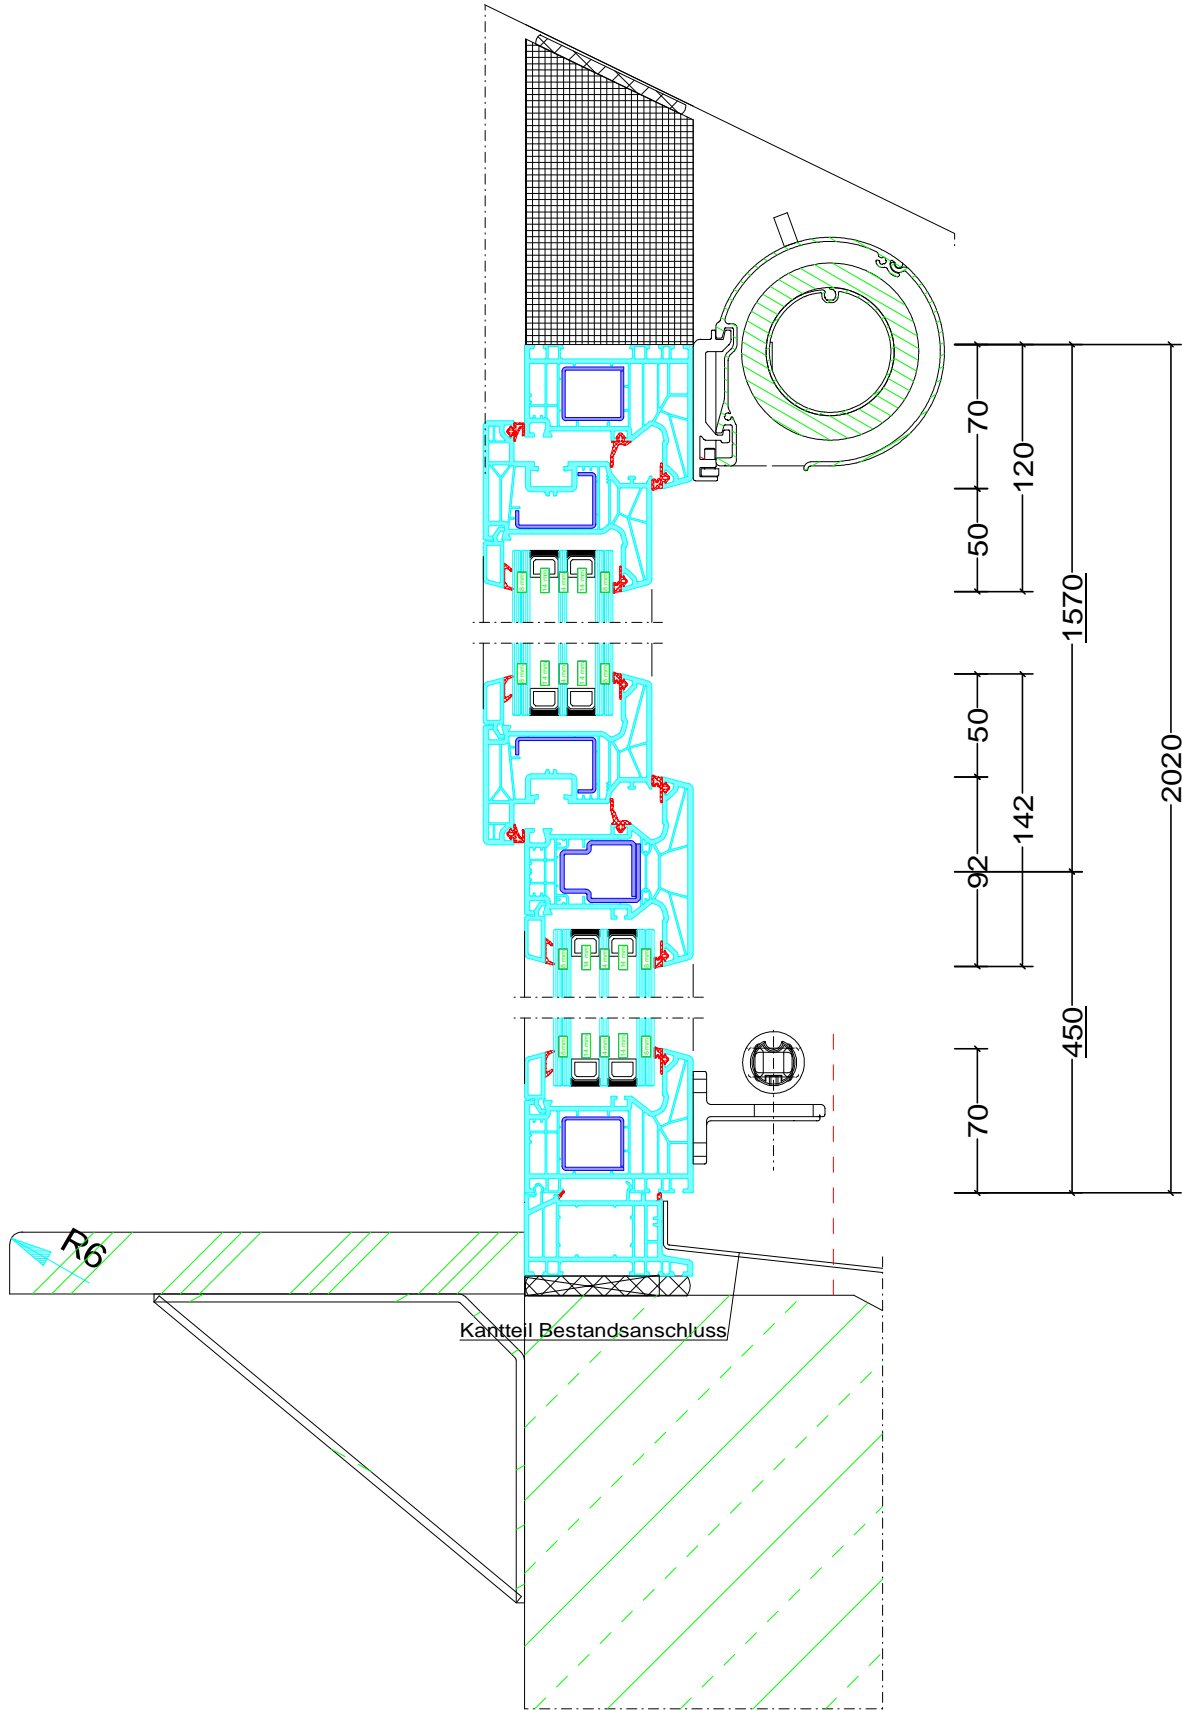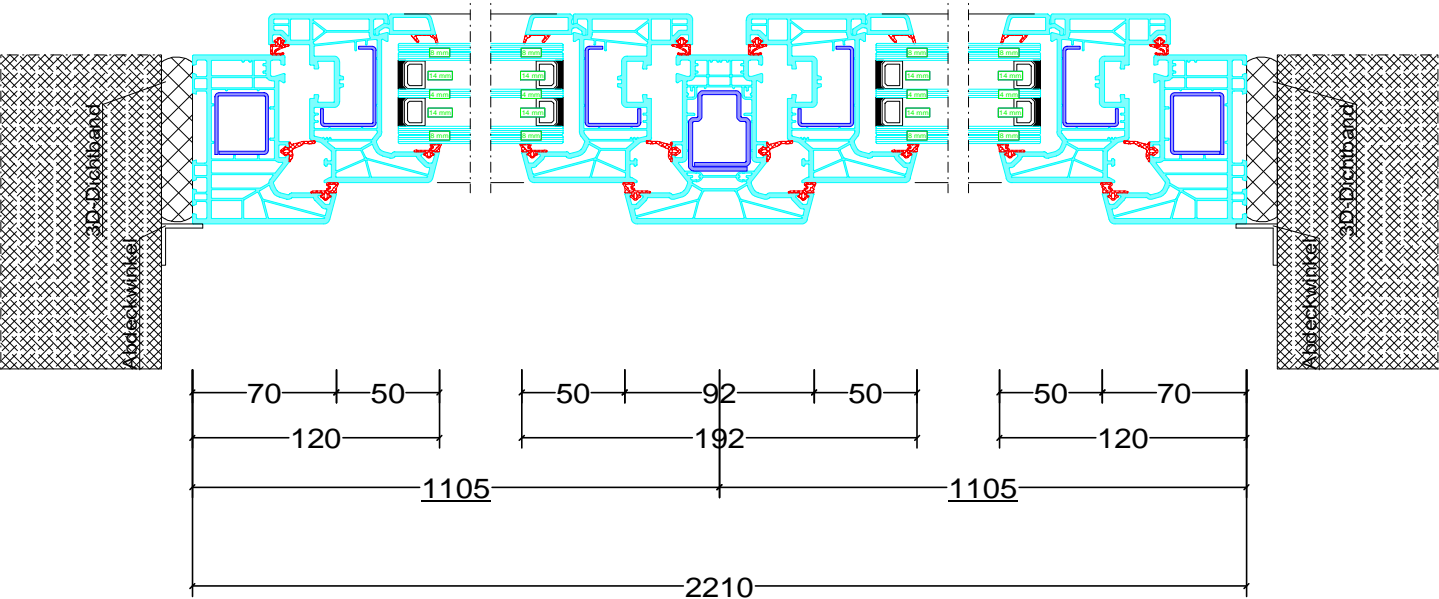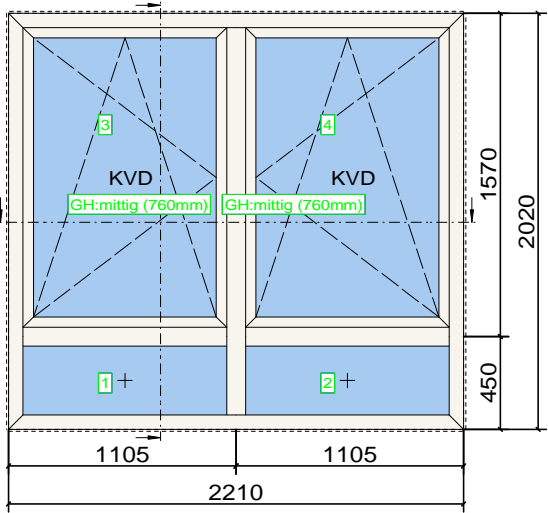

|  |   |  |              |                      |                       |
|--|---|--|--------------|----------------------|-----------------------|
| Stadt Schmallenberg<br>Hünegraben 19A<br>Tel: +49 (0) 2972 980-324 |   |  |              |                      |                       |
| Auftrags-Nr.:<br>26-002  | Bauvorhaben :<br>GS-Gleidorf<br><br>GS Gleidorf |  | Schnitt-Nr.: | Pos. :<br>2.03-02    | Datum :<br>06.05.2026 |
| Bezeichnung:   | Ansicht Schnitte                                |  |              | Index: 0             | Sachb.: Mil           |
| Bauteil :  |   |  |              | Oberfläche: Ral 9010 |                       |
| Zeichnung-Nr.:   | 2.03-02   |  |              |                      |                       |

Pos. 2.03-03, Anzahl: 2  
Raum 2.03 Klasse  
Oberfläche: RAL 9010  
Kommission: GS-Gleidorf  
Auftragsnummer: 26-002

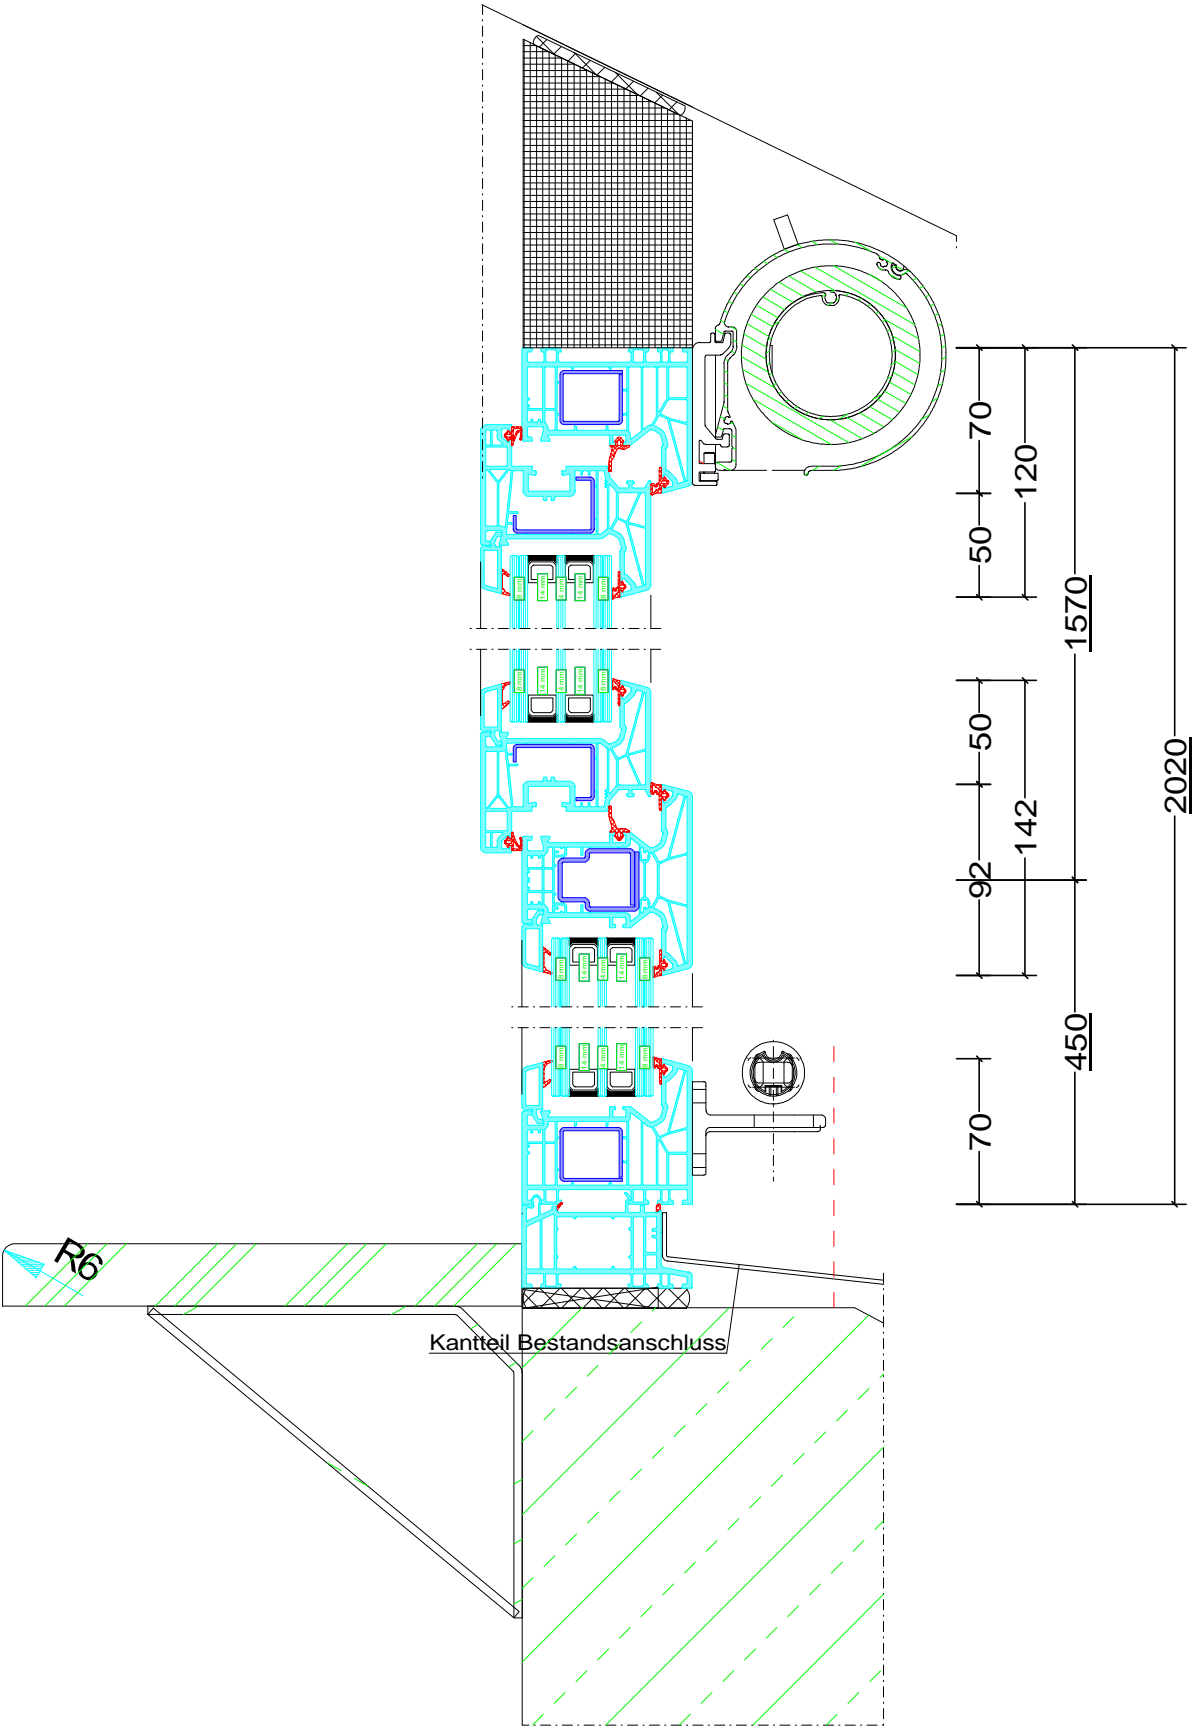
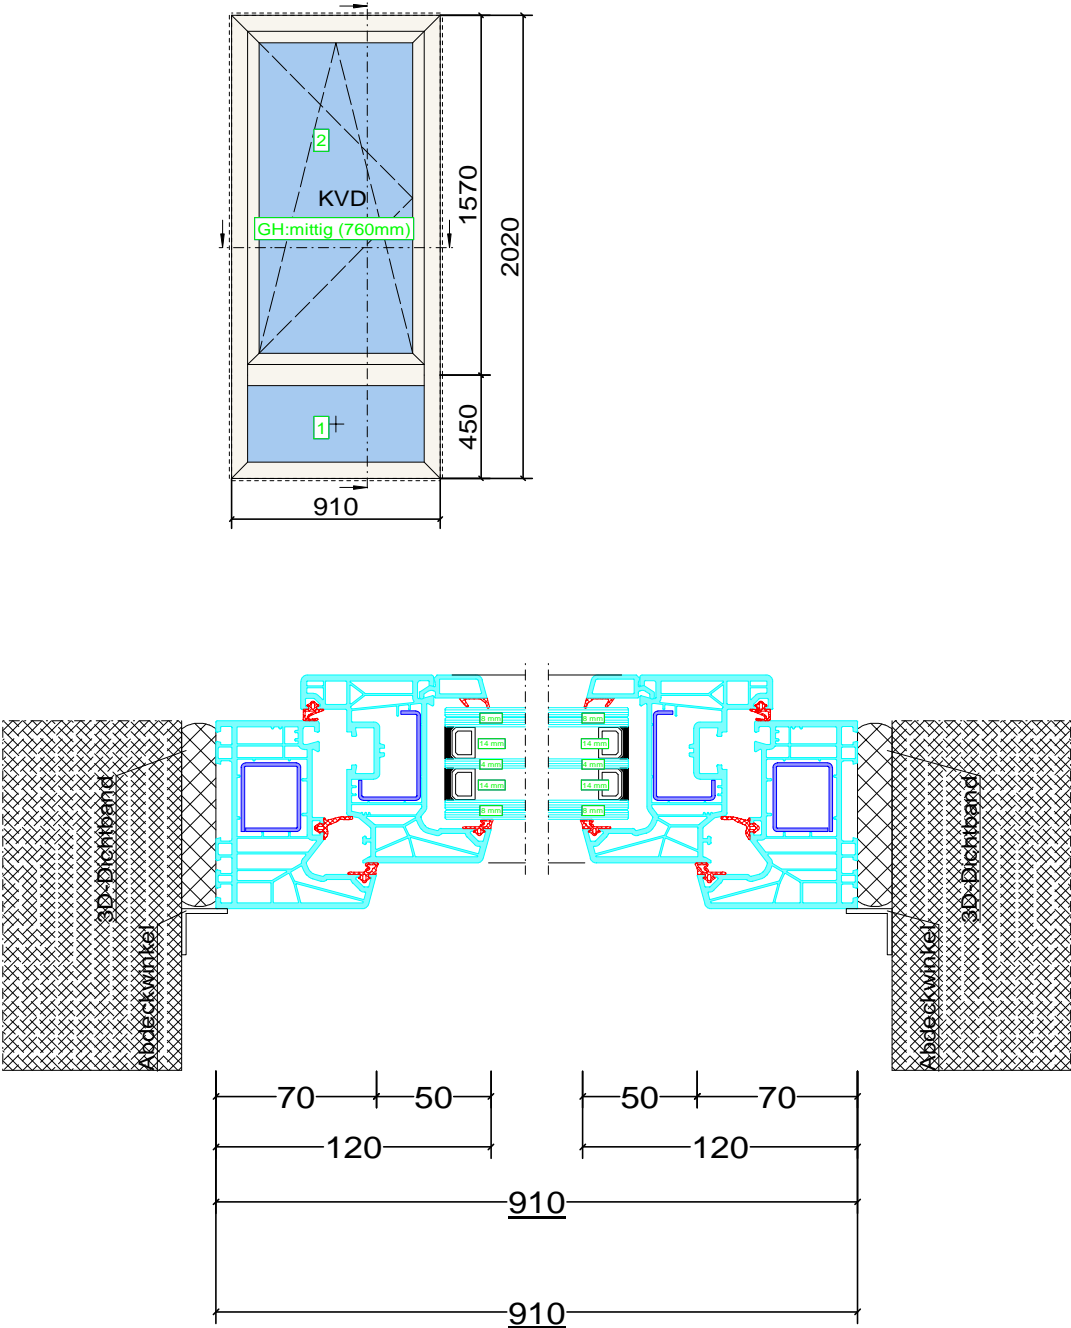


|  |                              |  |              |                   |                       |
|--|------------------------------|--|--------------|-------------------|-----------------------|
| Stadt Schmallenberg<br>Hünegraben 19A<br>Tel: +49 (0) 2972 980-324 |                              |  |              |                   |                       |
| Auftrags-Nr.:<br>26-002  | Bauvorhaben :<br>GS-Gleidorf |  | Schnitt-Nr.: | Pos. :<br>2.03-03 | Datum :<br>06.05.2026 |
| Bezeichnung:   | Ansicht Schnitte             |  |              | Index: 0          | Sachb.: Mil           |
| Bauteil :  |                              |  |              |                   | Oberfläche: Ral 9010  |
| Zeichnung-Nr.:   | 2.03-03                      |  |              |                   |                       |








Pos. 2.03-05, Anzahl: 2  
Oberlicht  
Raum 2.03 Klasse  
Oberfläche: RAL 9010  
Kommission: GS-Gleidorf  
Auftragsnummer: 26-002

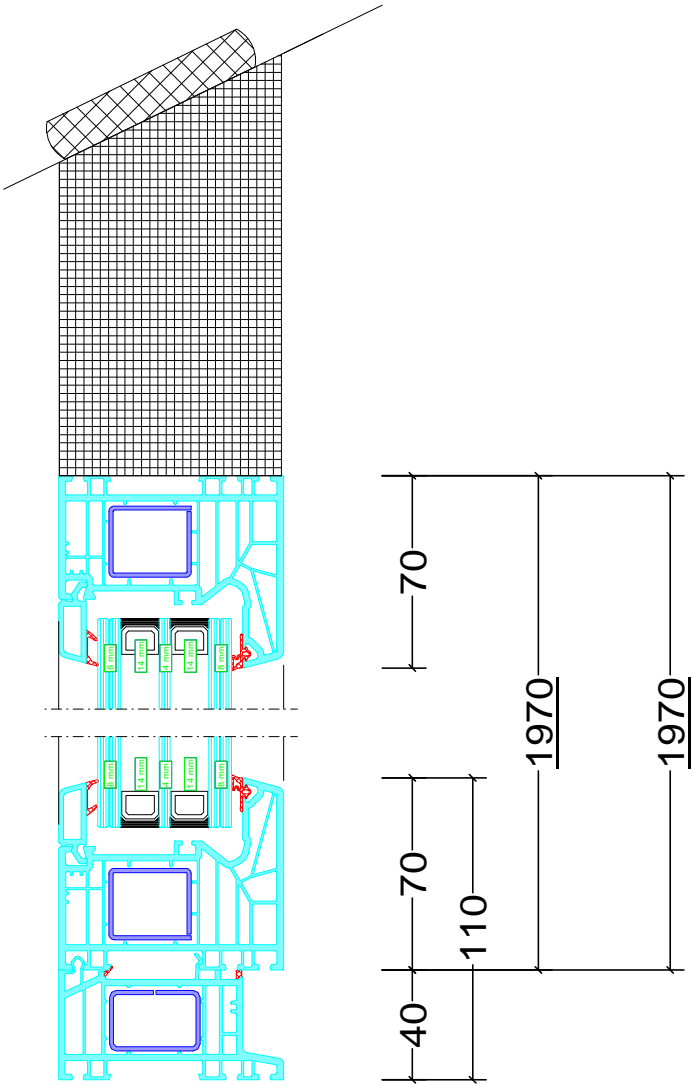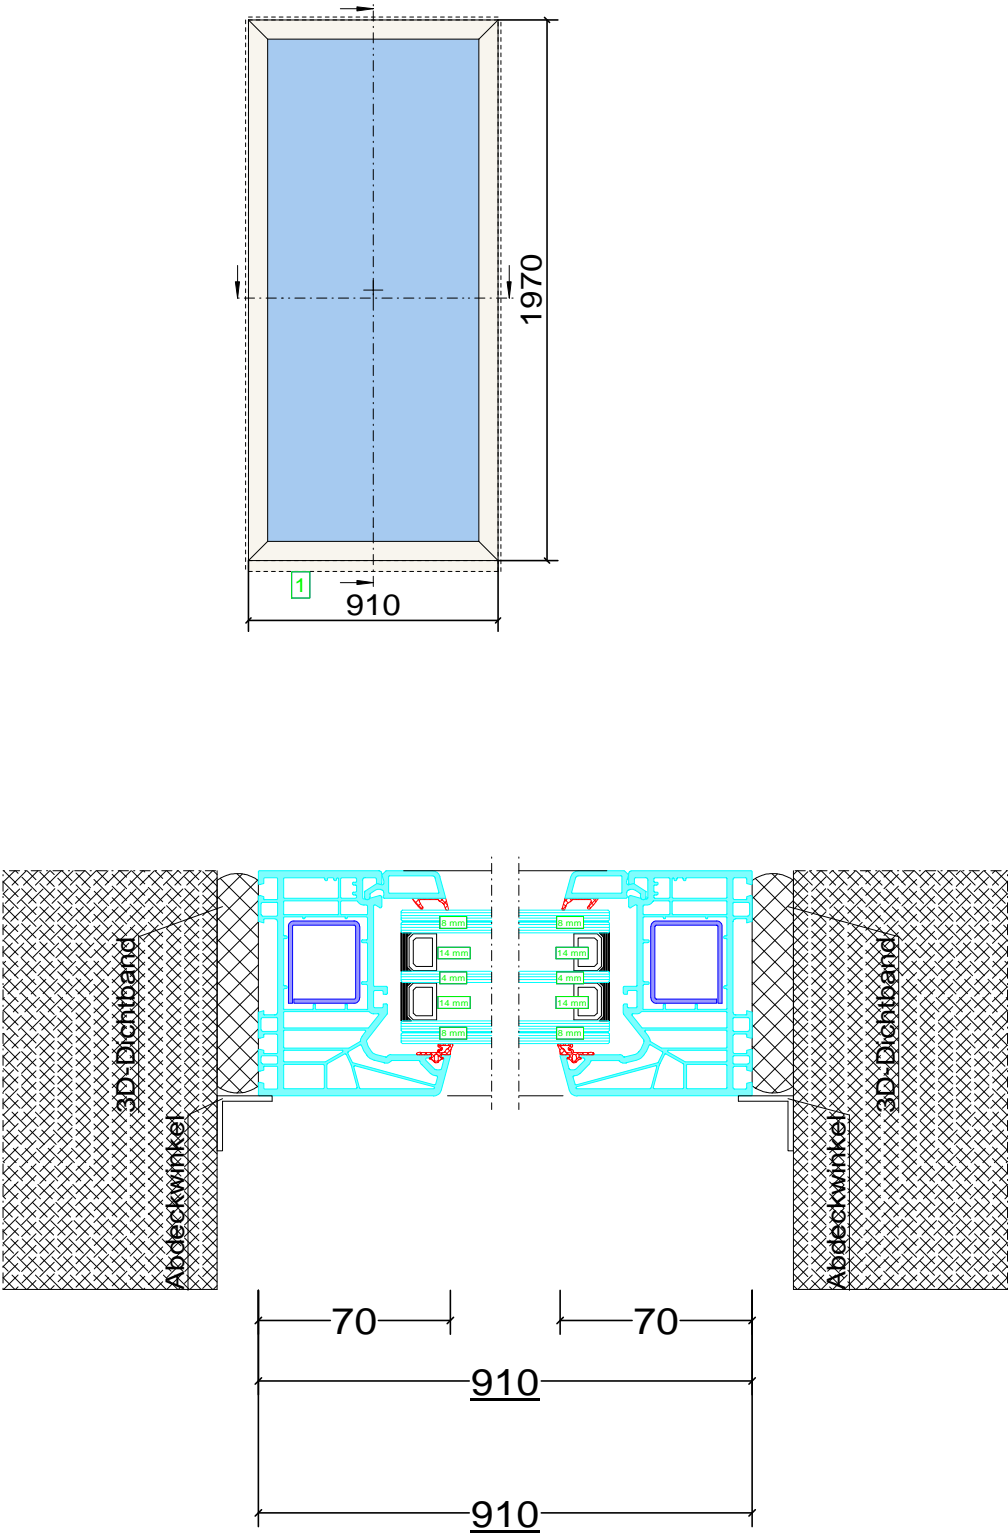




|  |   |  |              |                      |                       |
|--|---|--|--------------|----------------------|-----------------------|
| Stadt Schmallenberg<br>Hünegraben 19A<br>Tel: +49 (0) 2972 980-324 |   |  |              |                      |                       |
| Auftrags-Nr.:<br>26-002  | Bauvorhaben :<br>GS-Gleidorf<br><br>GS Gleidorf |  | Schnitt-Nr.: | Pos. :<br>2.03-05    | Datum :<br>06.05.2026 |
| Bezeichnung:   | Ansicht Schnitte                                |  |              | Index: 0             | Sachb.: Mil           |
| Bauteil :  |   |  |              | Oberfläche: Ral 9010 |                       |
| Zeichnung-Nr.:   | 2.03-05   |  |              |                      |                       |

Pos. 2.03-06, Anzahl: 1  
Raum 2.03 Klasse  
Oberfläche: RAL 9010  
Kommission: GS-Gleidorf  
Auftragsnummer: 26-002

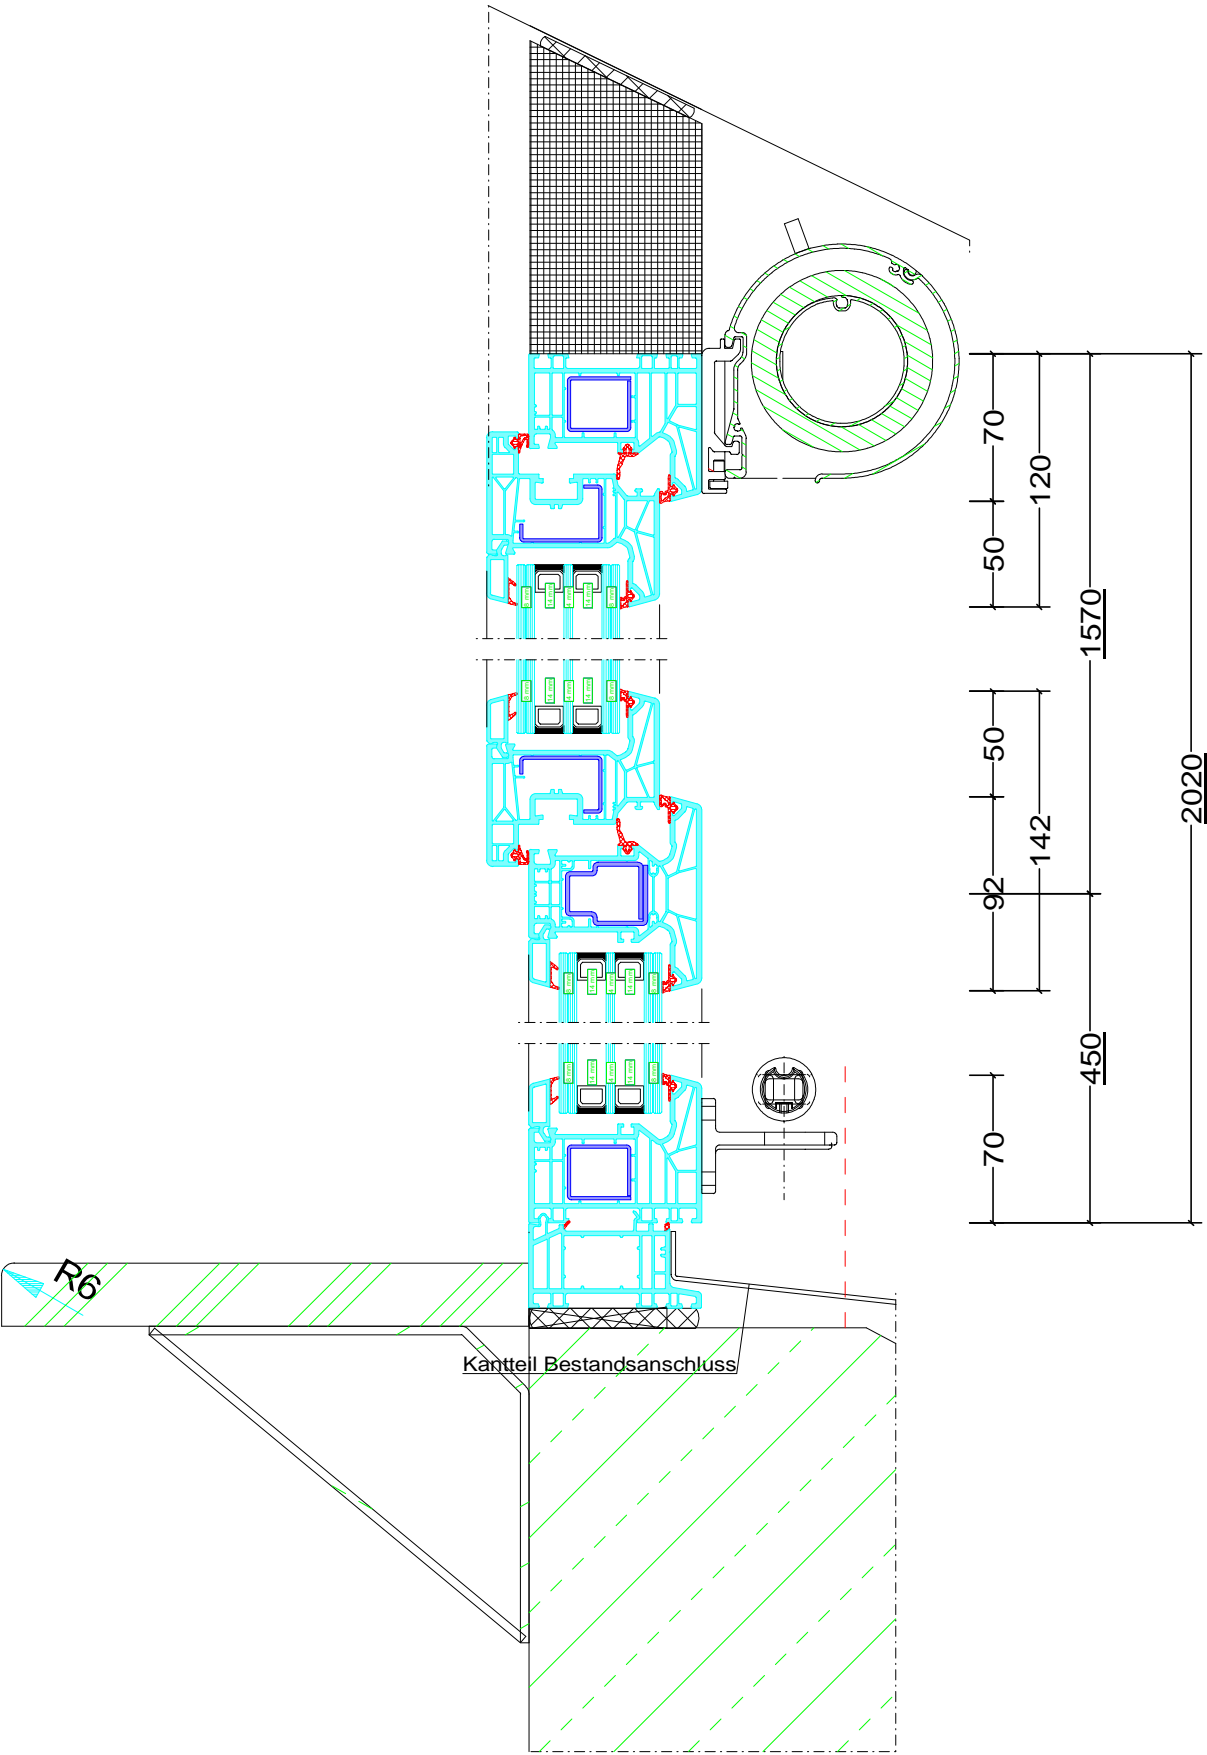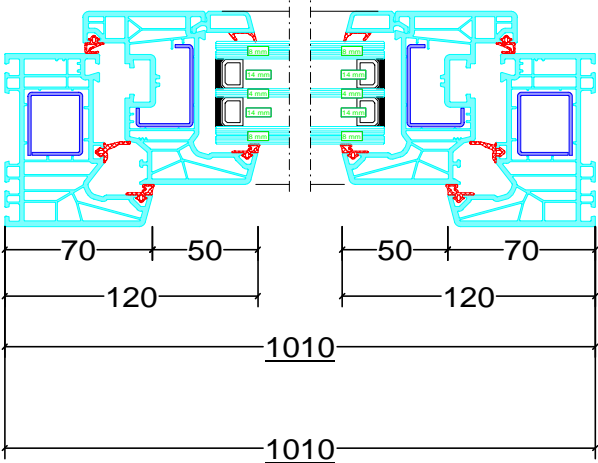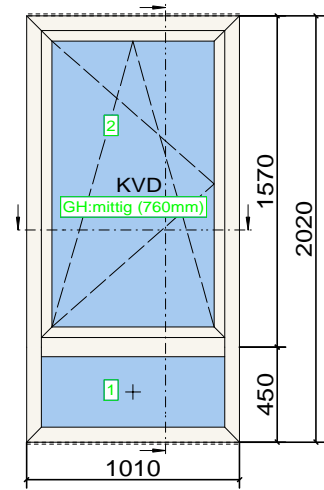




|  |   |  |              |                      |                       |
|--|---|--|--------------|----------------------|-----------------------|
| Stadt Schmallenberg<br>Hünegraben 19A<br>Tel: +49 (0) 2972 980-324 |   |  |              |                      |                       |
| Auftrags-Nr.:<br>26-002  | Bauvorhaben :<br>GS-Gleidorf<br><br>GS Gleidorf |  | Schnitt-Nr.: | Pos. :<br>2.03-06    | Datum :<br>06.05.2026 |
| Bezeichnung:   | Ansicht Schnitte                                |  |              | Index: 0             | Sachb.: Mil           |
| Bauteil :  |   |  |              | Oberfläche: Ral 9010 |                       |
| Zeichnung-Nr.:   | 2.03-06   |  |              |                      |                       |

Pos. 2.03-07, Anzahl: 1  
Oberlicht  
Raum 2.03 Klasse  
Oberfläche: RAL 9010  
Kommission: GS-Gleidorf  
Auftragsnummer: 26-002

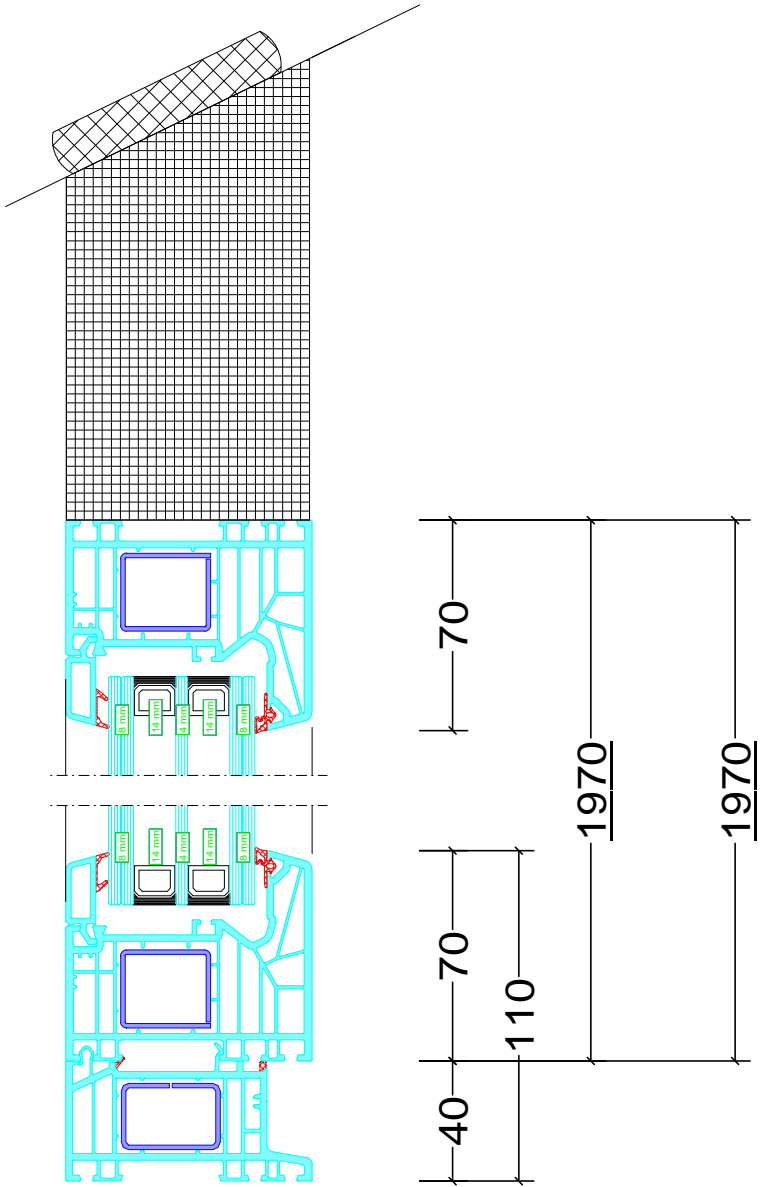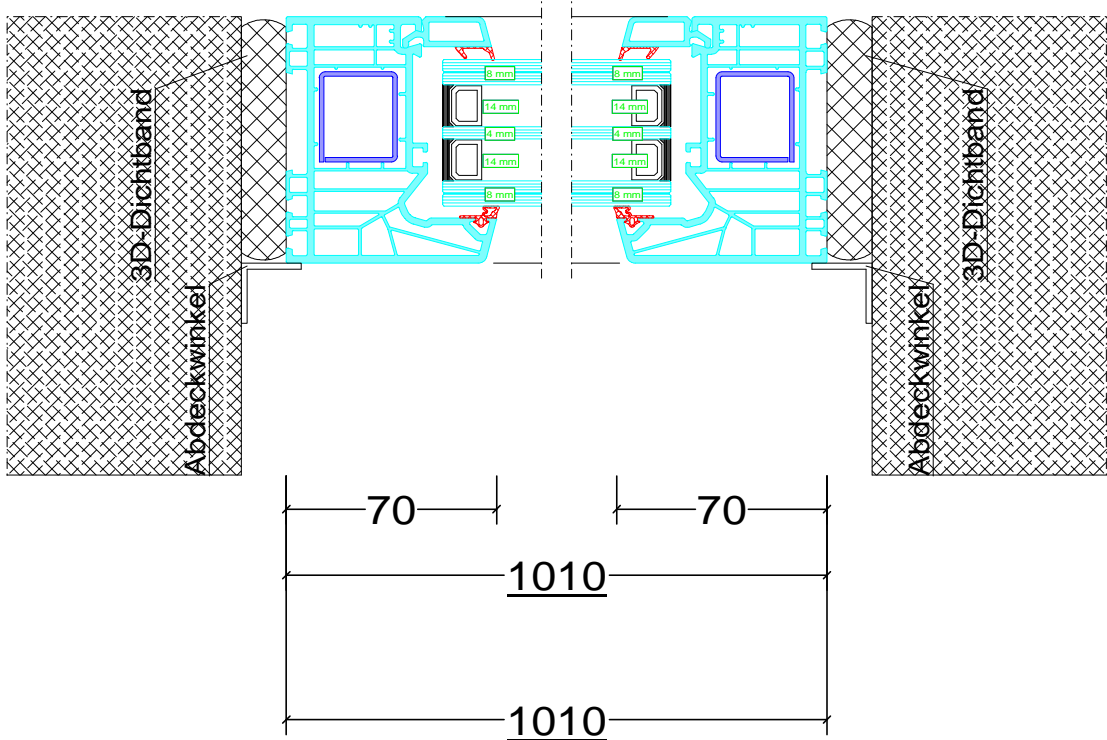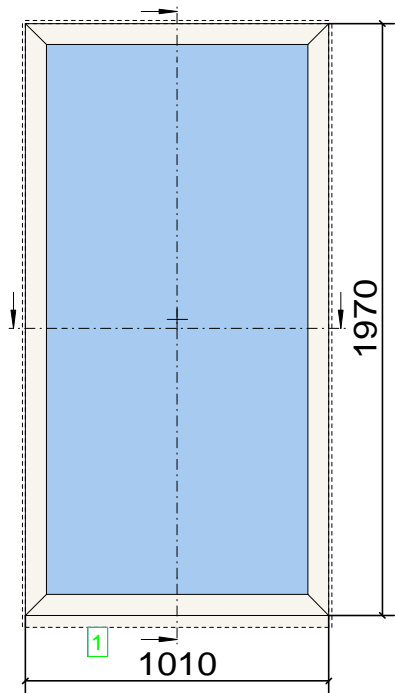




|  |   |  |              |                      |                       |
|--|---|--|--------------|----------------------|-----------------------|
| Stadt Schmallenberg<br>Hünegraben 19A<br>Tel: +49 (0) 2972 980-324 |   |  |              |                      |                       |
| Auftrags-Nr.:<br>26-002  | Bauvorhaben :<br>GS-Gleidorf<br><br>GS Gleidorf |  | Schnitt-Nr.: | Pos. :<br>2.03-07    | Datum :<br>06.05.2026 |
| Bezeichnung:   | Ansicht Schnitte                                |  |              | Index: 0             | Sachb.: Mil           |
| Bauteil :  |   |  |              | Oberfläche: Ral 9010 |                       |
| Zeichnung-Nr.:   | 2.03-07   |  |              |                      |                       |

Pos. 2.04-01, Anzahl: 1  
Raum 2.04 Klasse  
Oberfläche: RAL 9010  
Kommission: GS-Gleidorf  
Auftragsnummer: 26-002

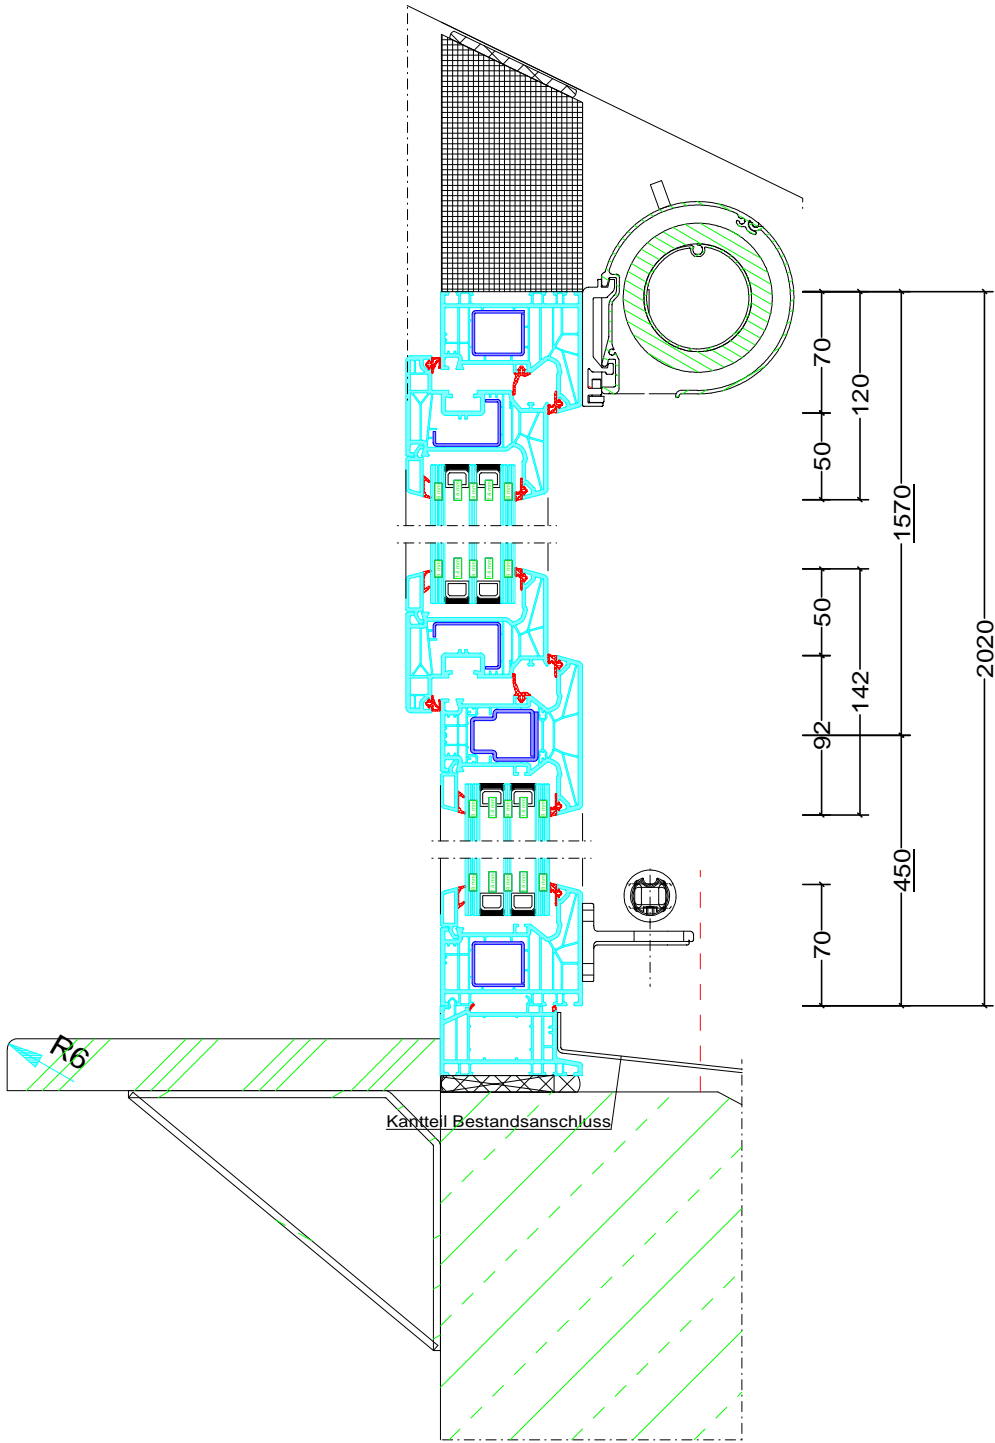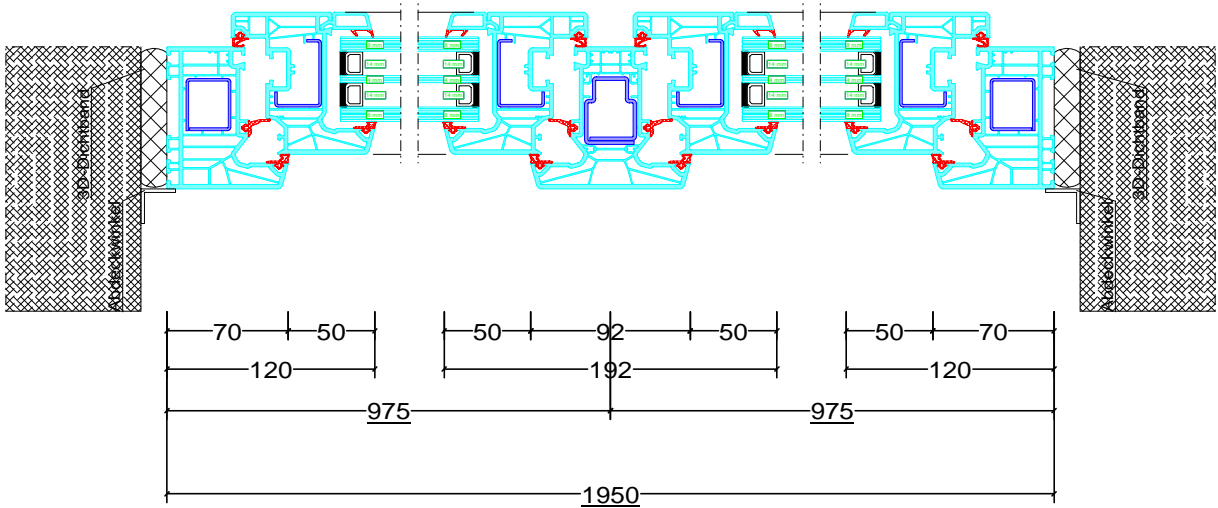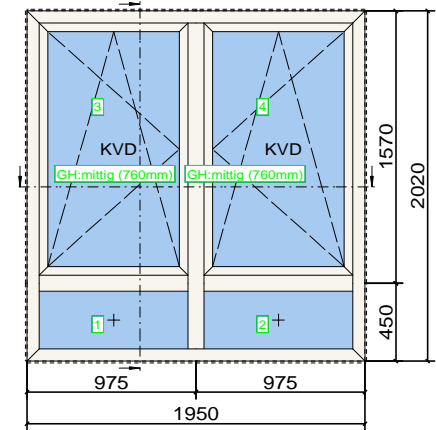

|  |   |  |              |                      |                       |
|--|---|--|--------------|----------------------|-----------------------|
| Stadt Schmallenberg<br>Hünegraben 19A<br>Tel: +49 (0) 2972 980-324 |   |  |              |                      |                       |
| Auftrags-Nr.:<br>26-002  | Bauvorhaben :<br>GS-Gleidorf<br><br>GS Gleidorf |  | Schnitt-Nr.: | Pos. :<br>2.04-01    | Datum :<br>06.05.2026 |
| Bezeichnung:   | Ansicht Schnitte                                |  |              | Index: 0             | Sachb.: Mil           |
| Bauteil :  |   |  |              | Oberfläche: Ral 9010 |                       |
| Zeichnung-Nr.:   | 2.04-01   |  |              |                      |                       |

Pos. 2.04-02, Anzahl: 2  
Raum 2.04 Klasse  
Oberfläche: RAL 9010  
Kommission: GS-Gleidorf  
Auftragsnummer: 26-002

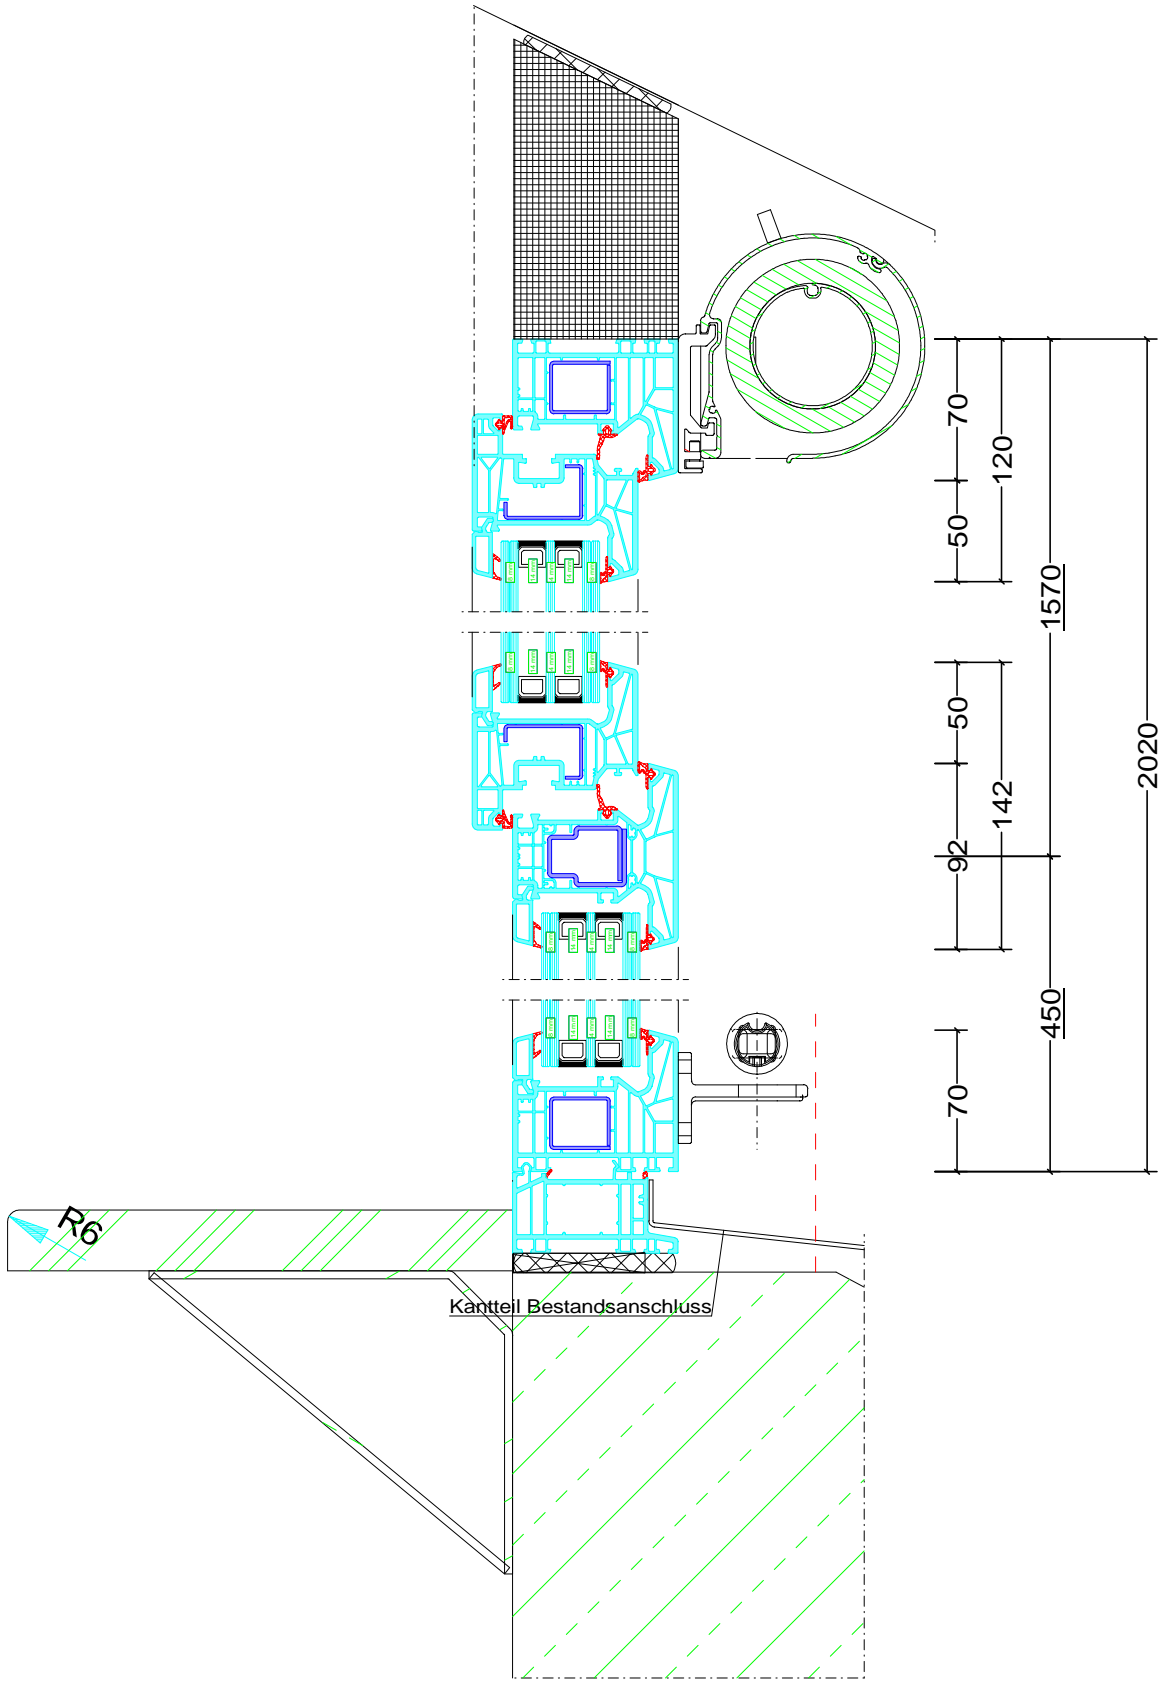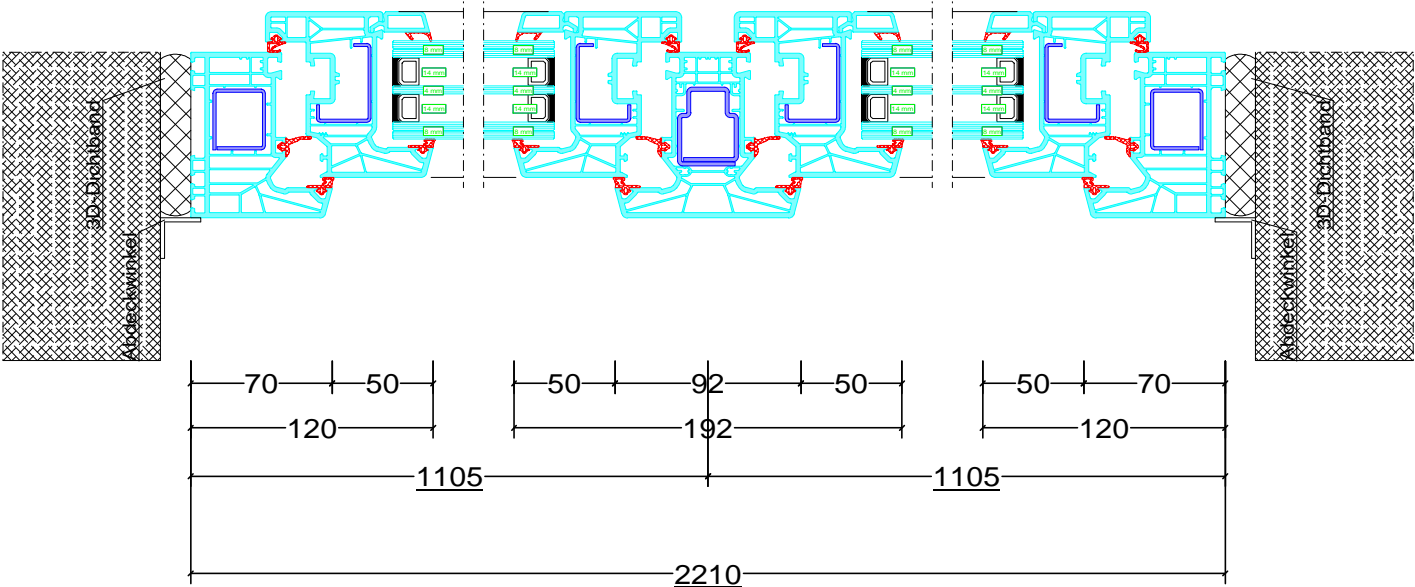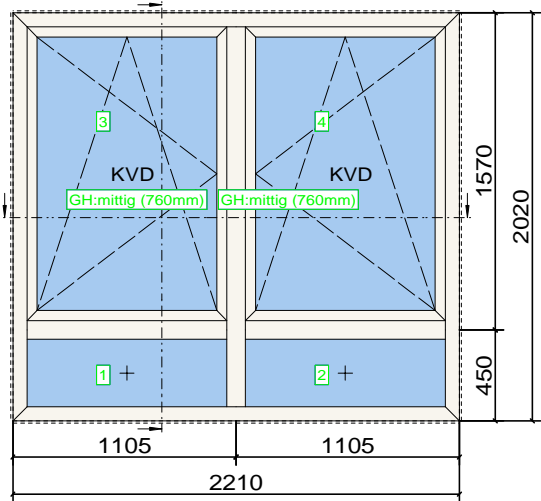


|  |   |  |              |                      |                       |
|--|---|--|--------------|----------------------|-----------------------|
| Stadt Schmallenberg<br>Hünegraben 19A<br>Tel: +49 (0) 2972 980-324 |   |  |              |                      |                       |
| Auftrags-Nr.:<br>26-002  | Bauvorhaben :<br>GS-Gleidorf<br><br>GS Gleidorf |  | Schnitt-Nr.: | Pos. :<br>2.04-02    | Datum :<br>06.05.2026 |
| Bezeichnung:   | Ansicht Schnitte                                |  |              | Index: 0             | Sachb.: Mil           |
| Bauteil :  |   |  |              | Oberfläche: Ral 9010 |                       |
| Zeichnung-Nr.:   | 2.04-02   |  |              |                      |                       |







Pos. 2.04-04, Anzahl: 2  
Oberlicht  
Raum 2.03 Klasse  
Oberfläche: RAL 9010  
Kommission: GS-Gleidorf  
Auftragsnummer: 26-002

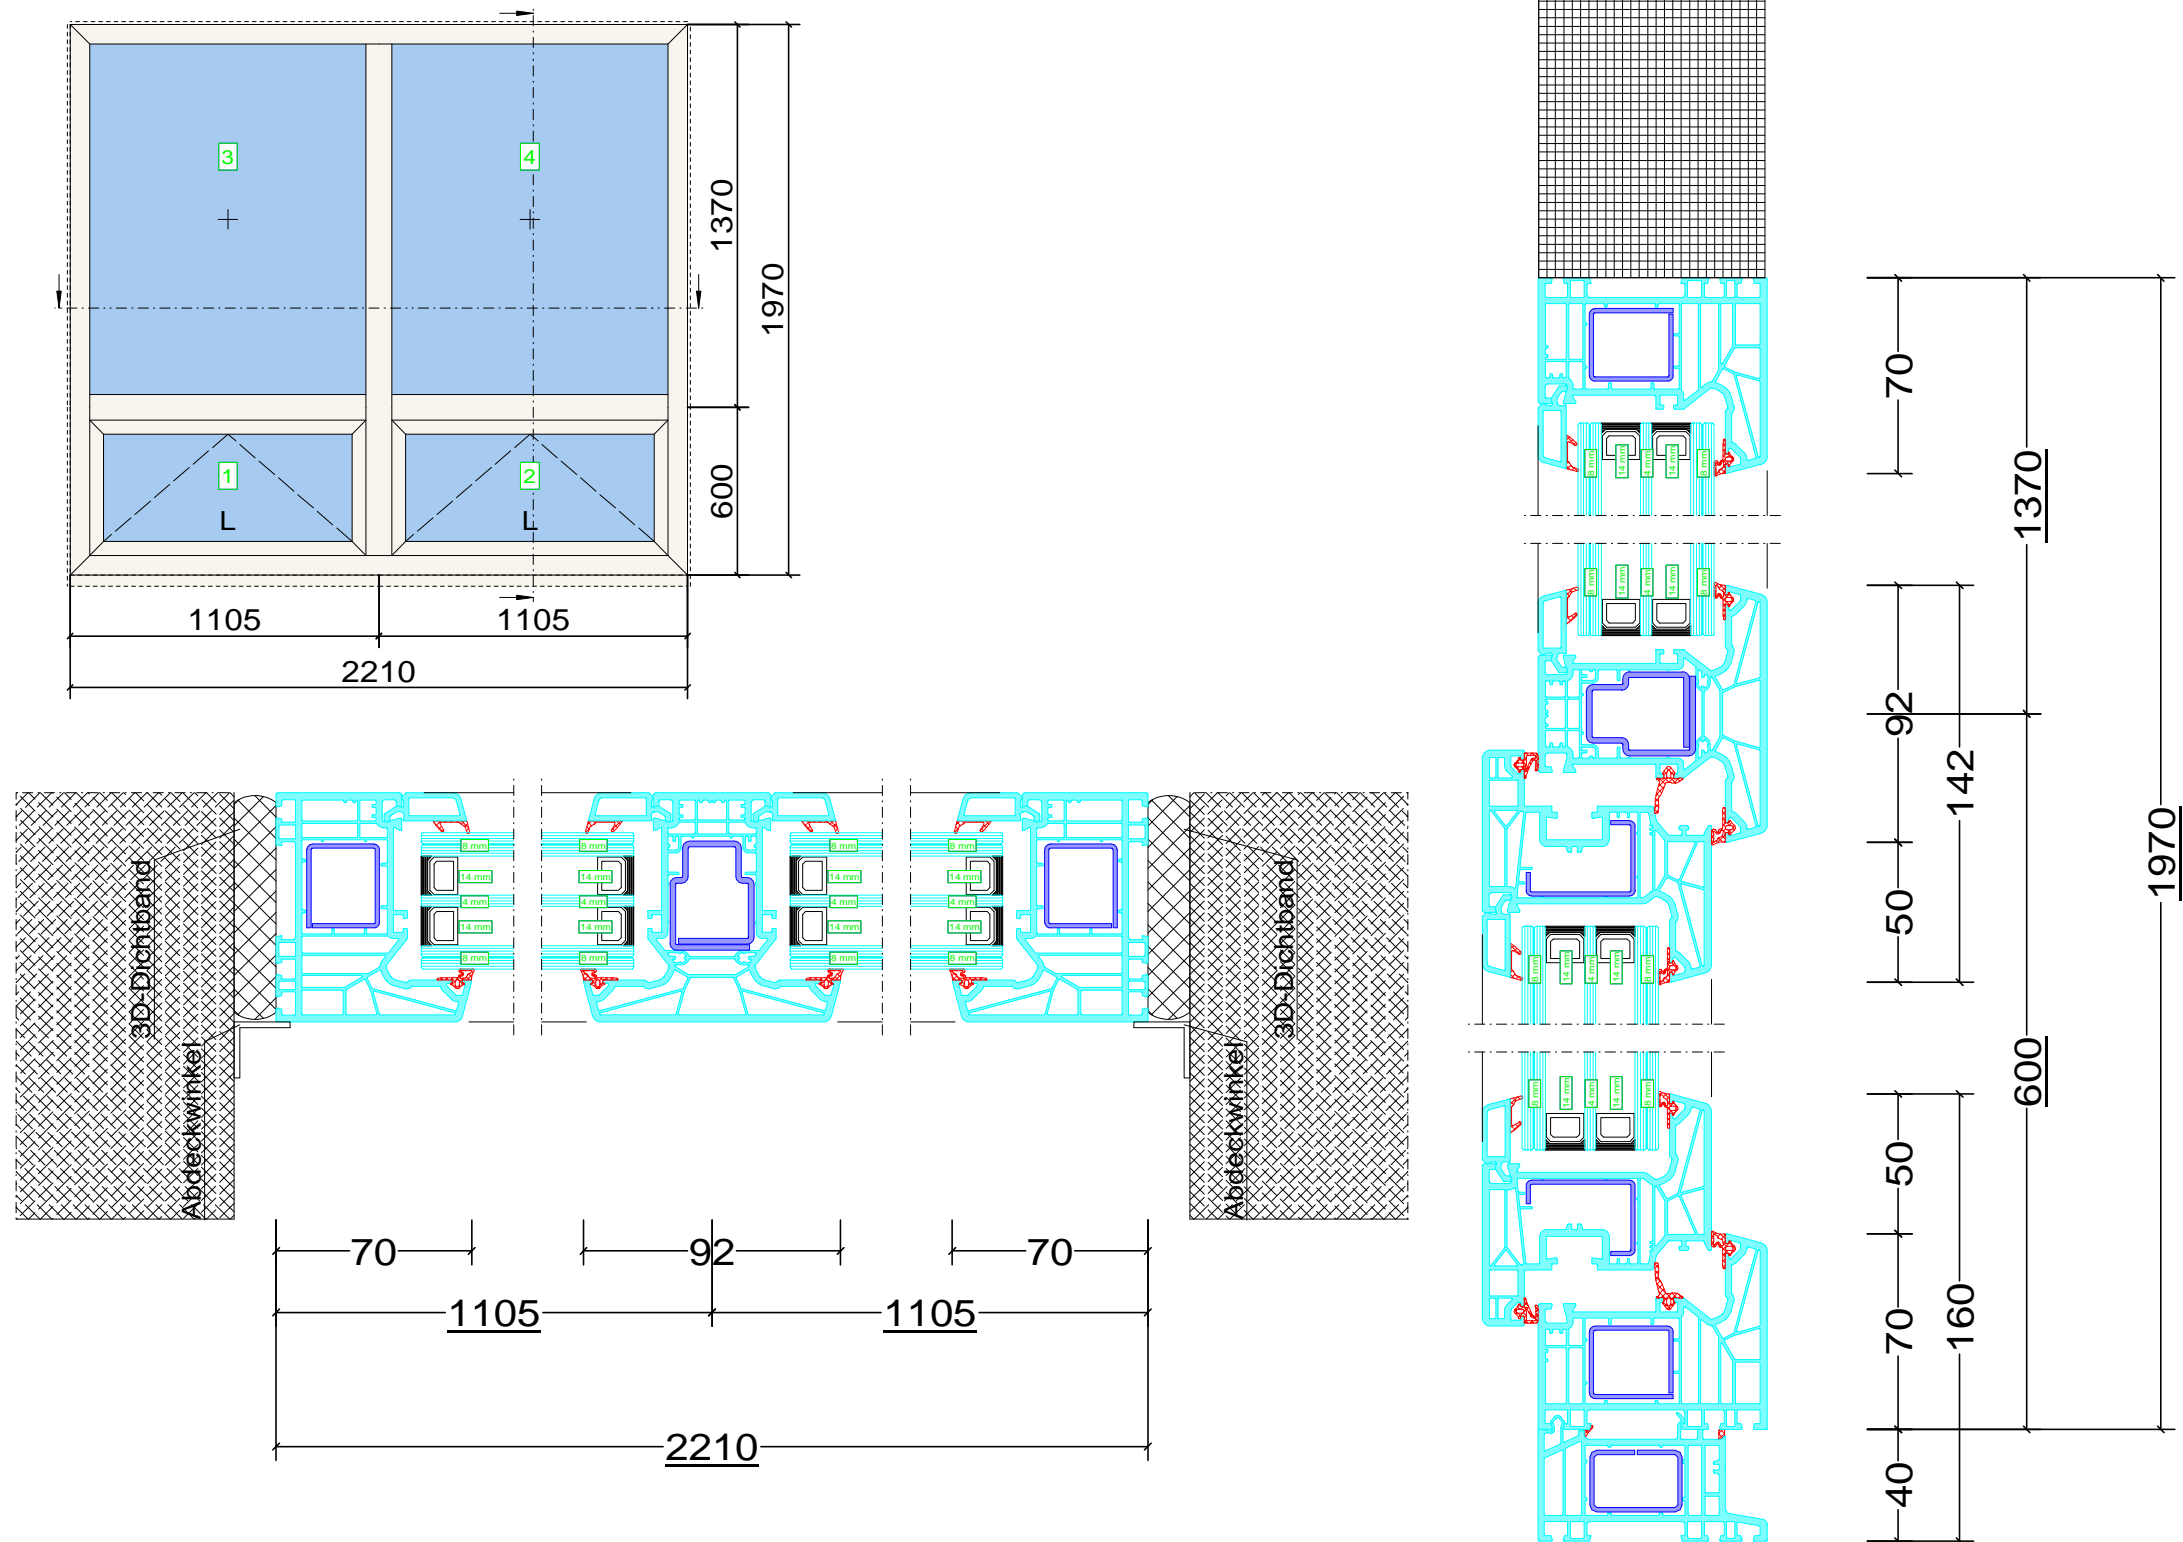

Stadt Schmallenberg  
Hünegraben 19A  
Tel: +49 (0) 2972 980-324



|                         |                              |  |              |                      |                       |
|-------------------------|------------------------------|--|--------------|----------------------|-----------------------|
| Auftrags-Nr.:<br>26-002 | Bauvorhaben :<br>GS-Gleidorf |  | Schnitt-Nr.: | Pos. :<br>2.04-04    | Datum :<br>06.05.2026 |
|                         | GS Gleidorf                  |  |              |                      |                       |
| Bezeichnung:            | Ansicht Schnitte             |  |              | Index: 0             | Sachb.: Mil           |
| Bauteil :               |                              |  |              | Oberfläche: Ral 9010 |                       |
| Zeichnung-Nr.:          | 2.04-04                      |  |              |                      |                       |

Pos. 2.04-05, Anzahl: 2  
Oberlicht  
Raum 2.04 Klasse  
Oberfläche: RAL 9010  
Kommission: GS-Gleidorf  
Auftragsnummer: 26-002

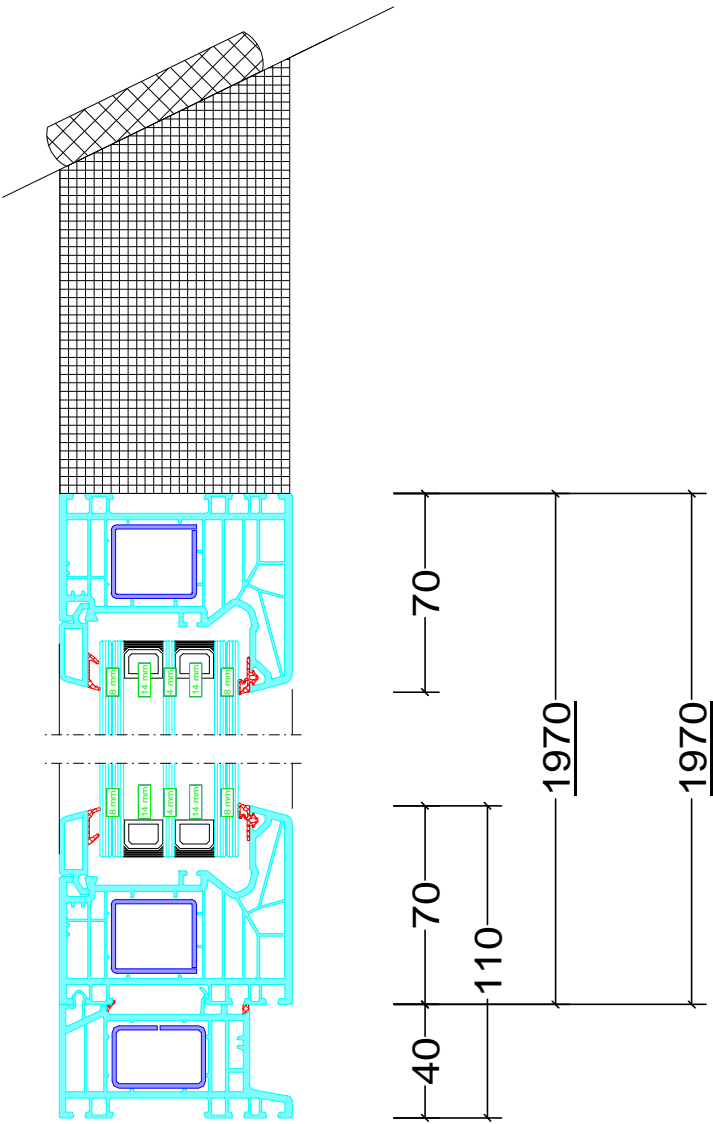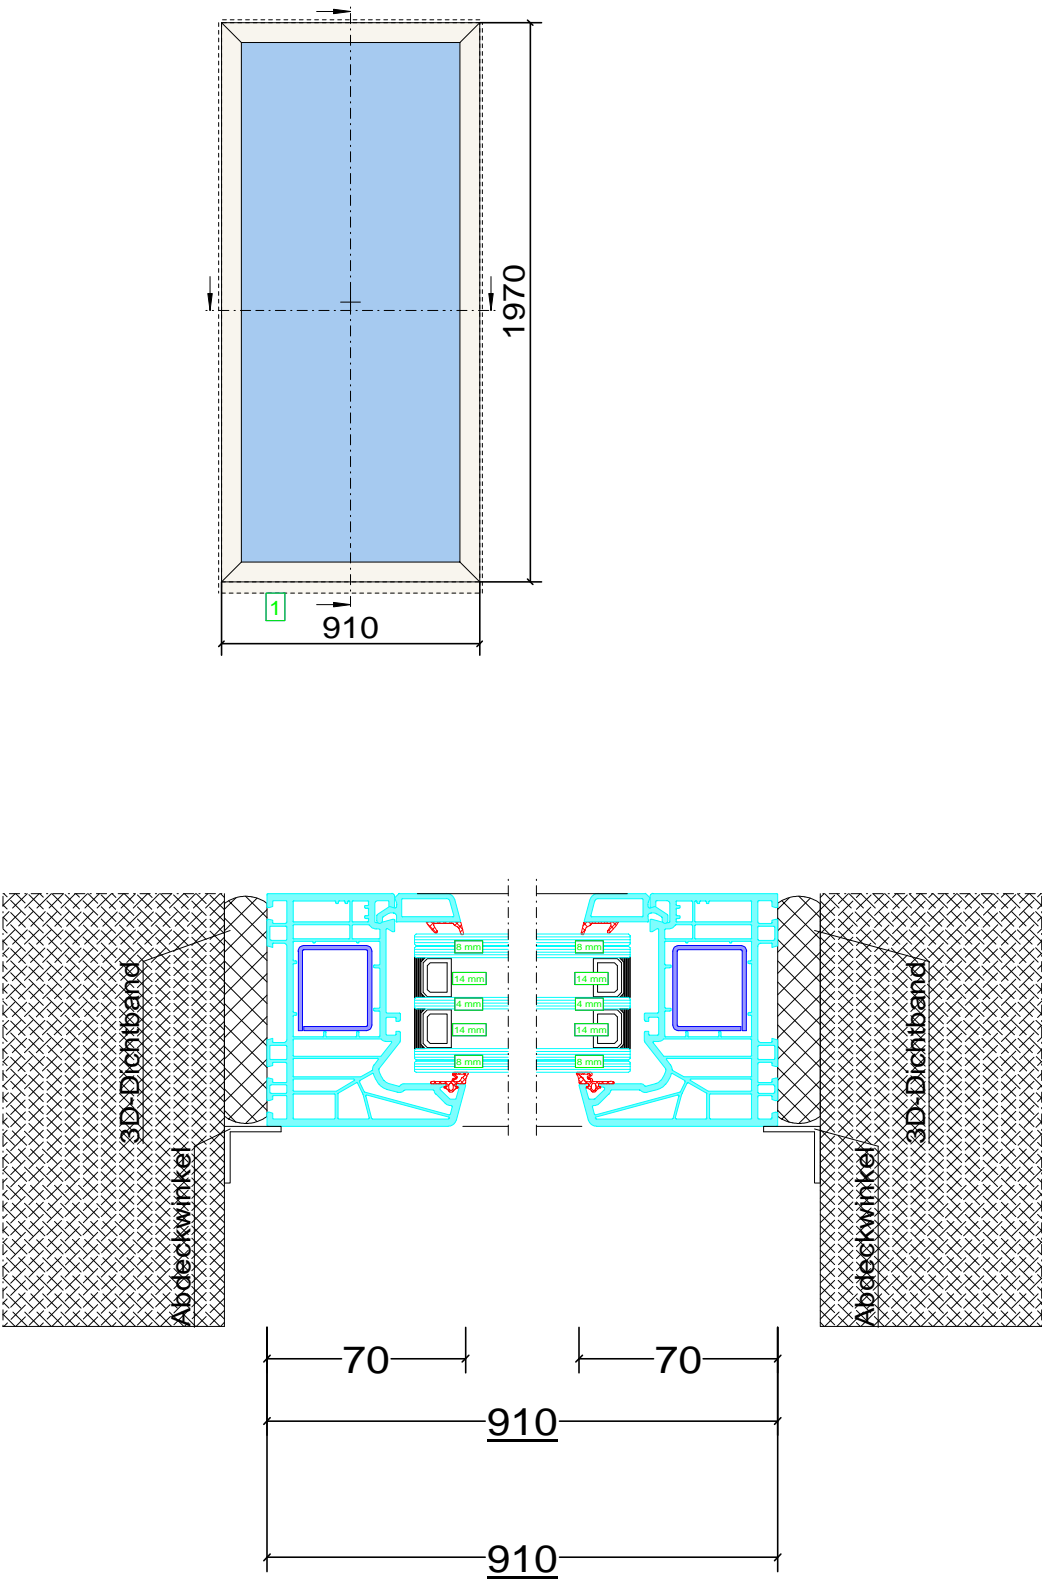



|  |   |  |              |                      |                       |
|--|---|--|--------------|----------------------|-----------------------|
| Stadt Schmallenberg<br>Hünegraben 19A<br>Tel: +49 (0) 2972 980-324 |   |  |              |                      |                       |
| Auftrags-Nr.:<br>26-002  | Bauvorhaben :<br>GS-Gleidorf<br><br>GS Gleidorf |  | Schnitt-Nr.: | Pos. :<br>2.04-05    | Datum :<br>06.05.2026 |
| Bezeichnung:   | Ansicht Schnitte                                |  |              | Index: 0             | Sachb.: Mil           |
| Bauteil :  |   |  |              | Oberfläche: Ral 9010 |                       |
| Zeichnung-Nr.:   | 2.04-05   |  |              |                      |                       |

Technical drawing of a window frame. The overall width is 1010 mm and the overall height is 2020 mm. The frame is divided into two main sections: a lower section (1) with a height of 450 mm and an upper section (2) with a height of 1570 mm. The upper section (2) contains a blue-tinted area with dashed lines indicating internal structural elements. A green label 'GH-mittig (759,5mm)' is positioned within the upper section.

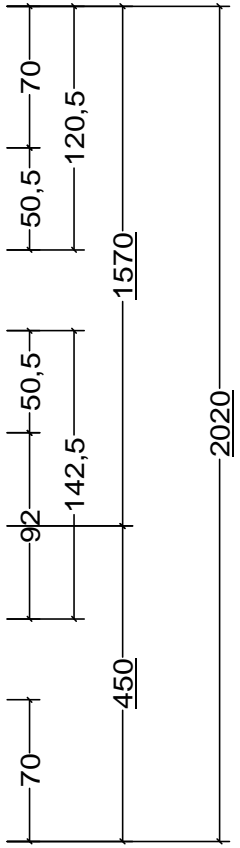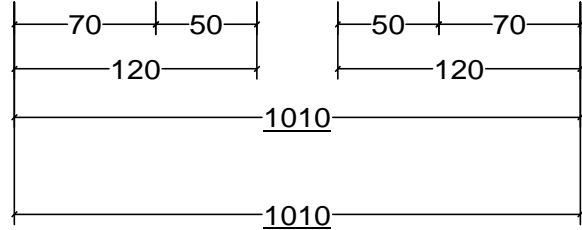

|                         |   |  |              |                      |                       |
|-------------------------|---|--|--------------|----------------------|-----------------------|
| Auftrags-Nr.:<br>26-002 | Bauvorhaben :<br>GS-Gleidorf<br><br>GS Gleidorf |  | Schnitt-Nr.: | Pos. :<br>2.04-06    | Datum :<br>06.05.2026 |
| Bezeichnung:            | Ansicht Schnitte                                |  |              | Index: 0             | Sachb.: Mil           |
| Bauteil :               |   |  |              | Oberfläche: Ral 9010 |                       |
| Zeichnung-Nr.:          | 2.04-06   |  |              |                      |                       |




Pos. 2.04-07, Anzahl: 1  
Oberlicht  
Raum 2.04 Klasse  
Oberfläche: RAL 9010  
Kommission: GS-Gleidorf  
Auftragsnummer: 26-002

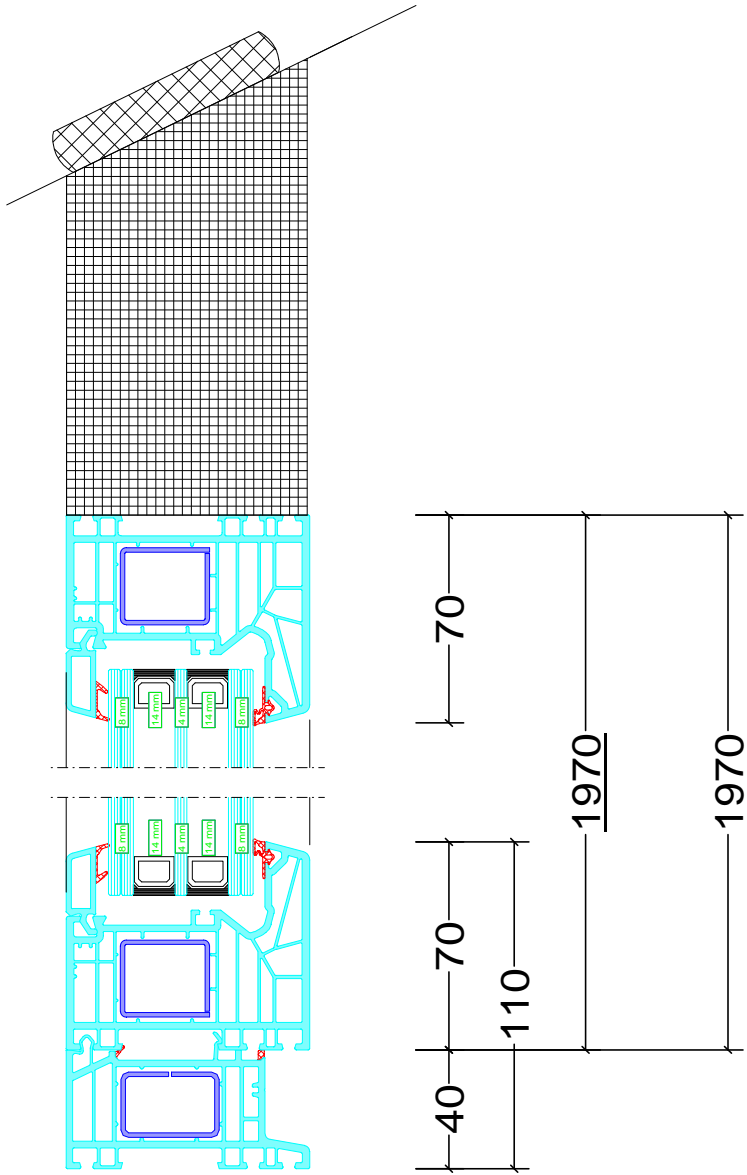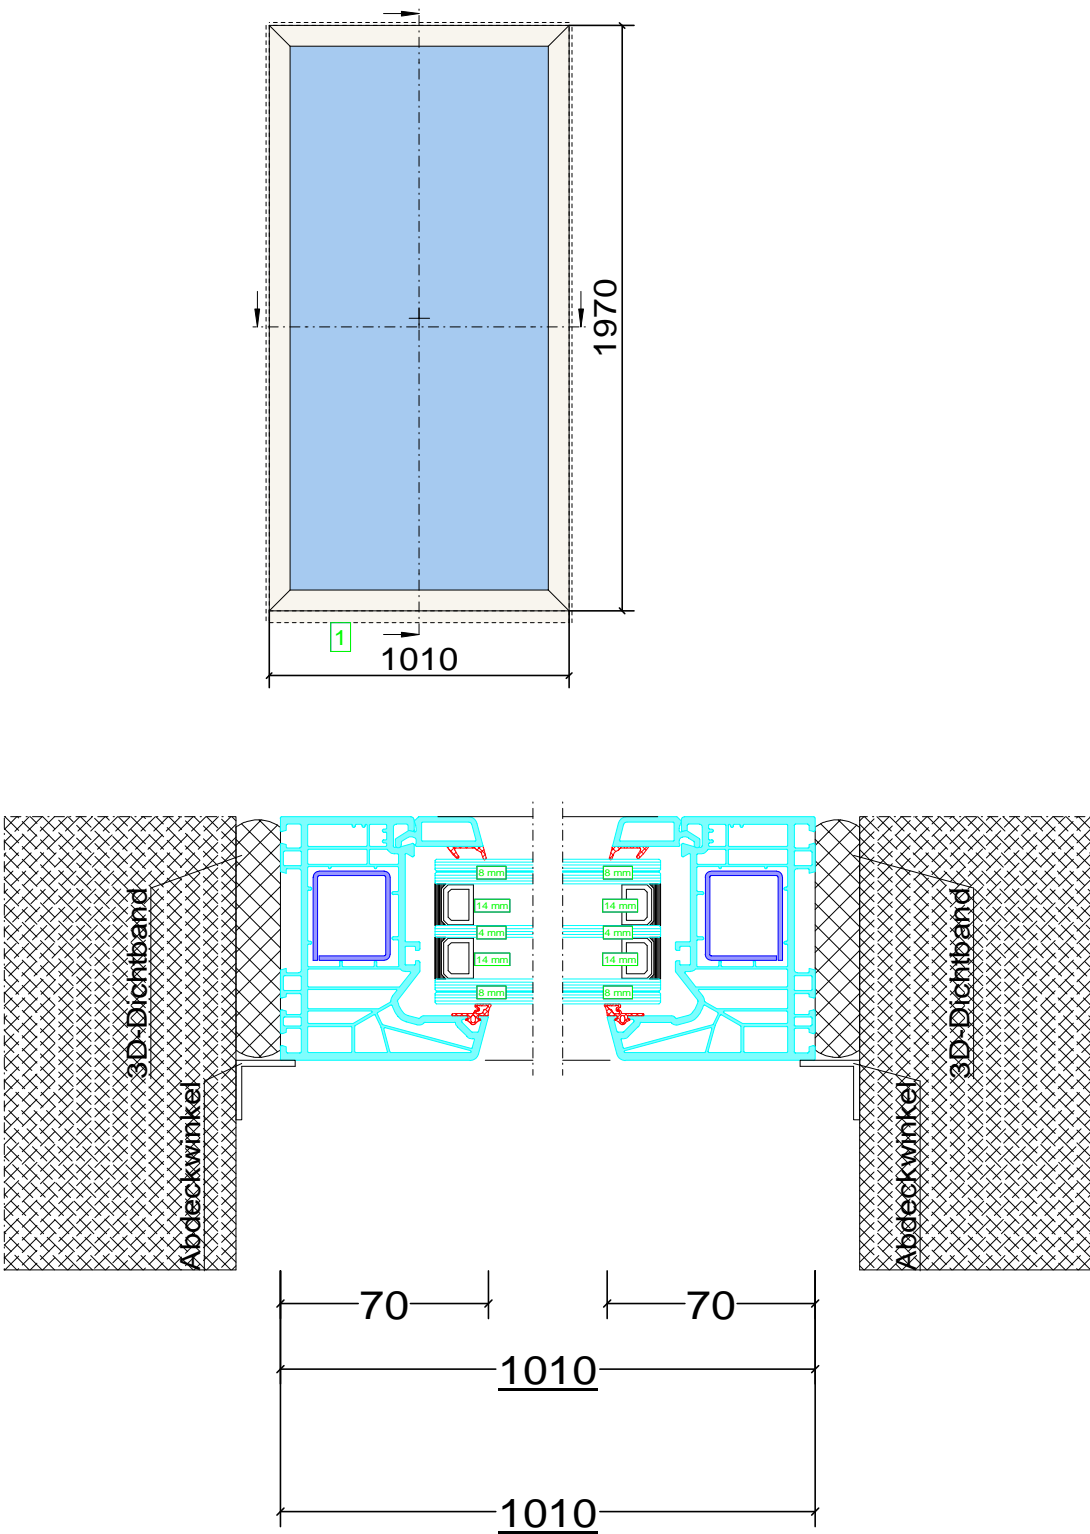

|  |   |  |              |                      |                       |
|--|---|--|--------------|----------------------|-----------------------|
| Stadt Schmallenberg<br>Hünegraben 19A<br>Tel: +49 (0) 2972 980-324 |   |  |              |                      |                       |
| Auftrags-Nr.:<br>26-002  | Bauvorhaben :<br>GS-Gleidorf<br><br>GS Gleidorf |  | Schnitt-Nr.: | Pos. :<br>2.04-07    | Datum :<br>06.05.2026 |
| Bezeichnung:   | Ansicht Schnitte                                |  |              | Index: 0             | Sachb.: Mil           |
| Bauteil :  |   |  |              | Oberfläche: Ral 9010 |                       |
| Zeichnung-Nr.:   | 2.04-07   |  |              |                      |                       |






Pos. 2.01-01, Anzahl: 1  
Raum 2.01 Klasse  
Oberfläche: RAL 9010  
Kommission: GS-Gleidorf  
Auftragsnummer: 26-002

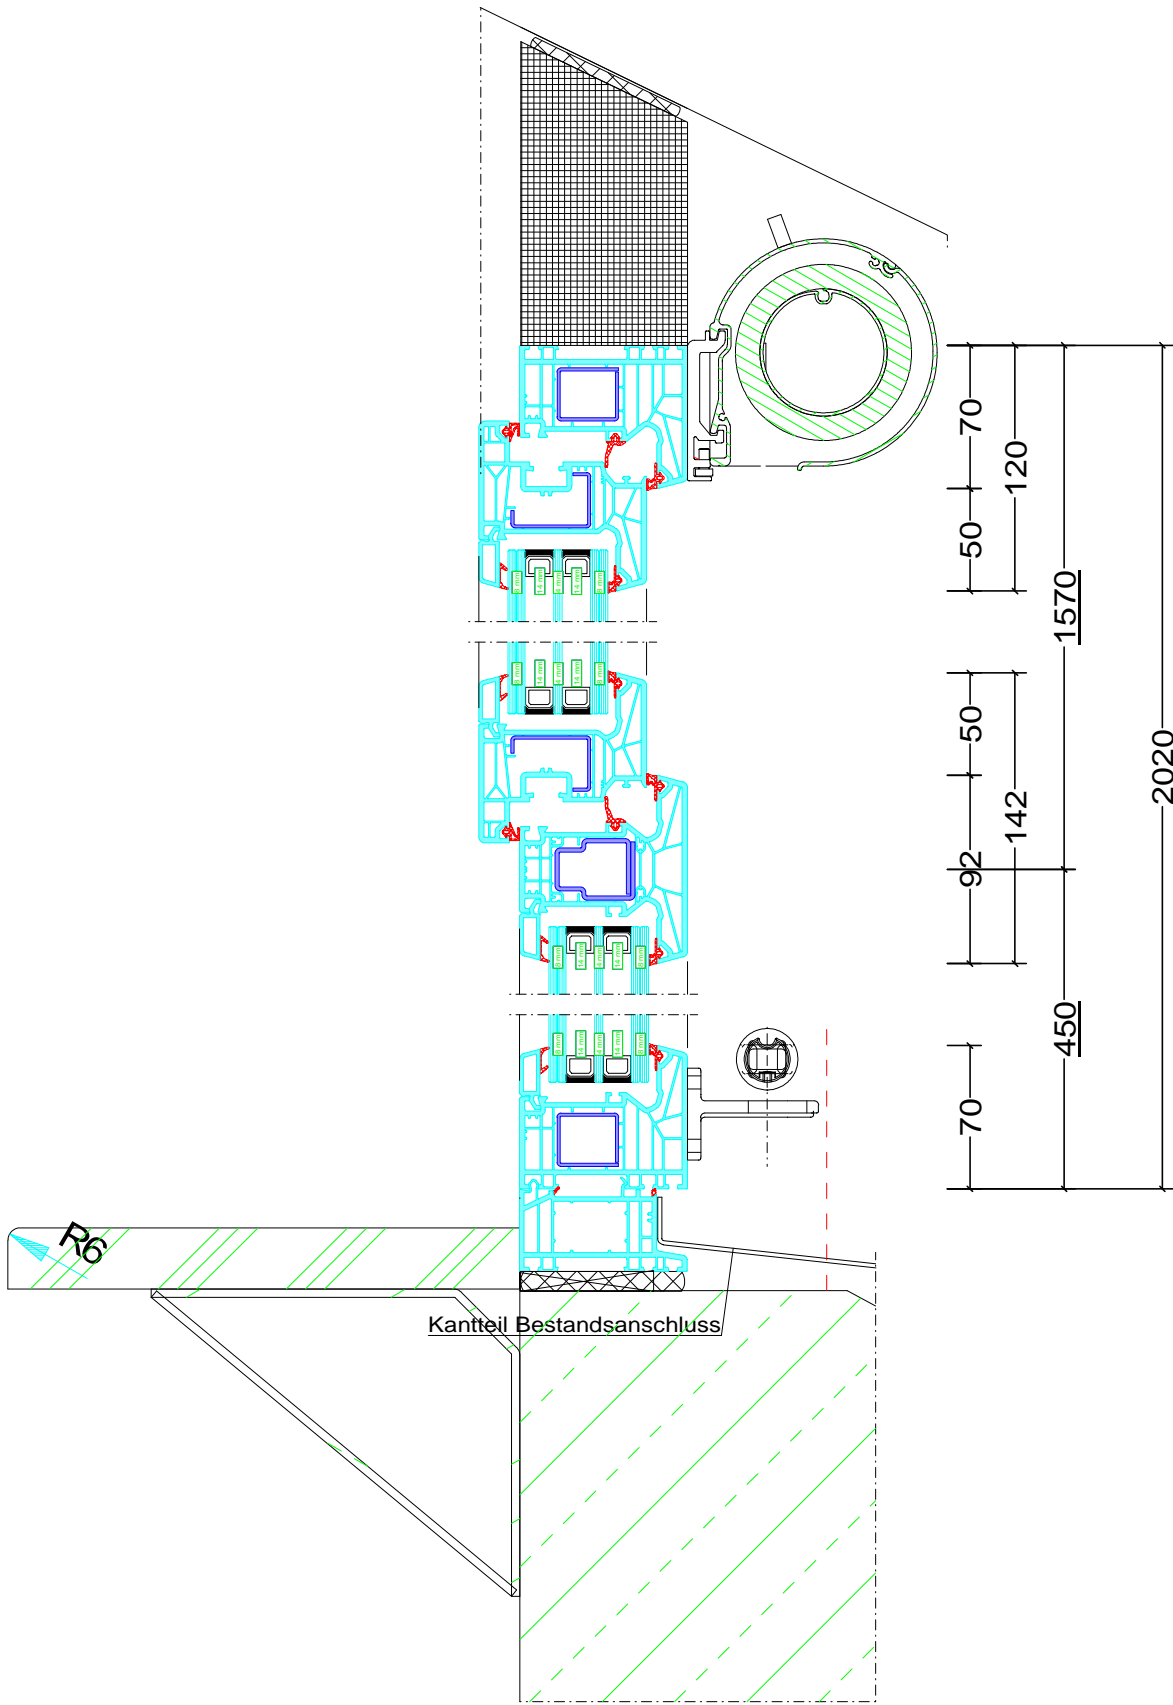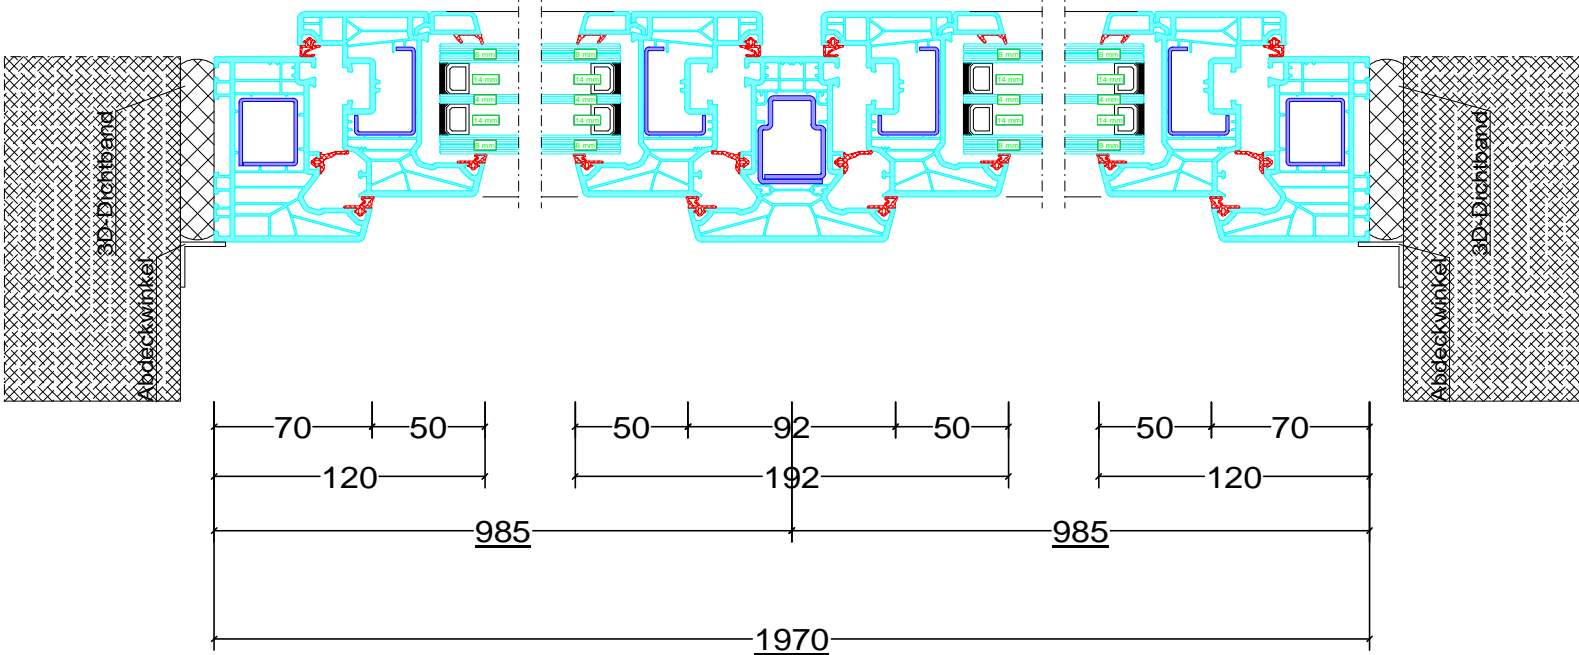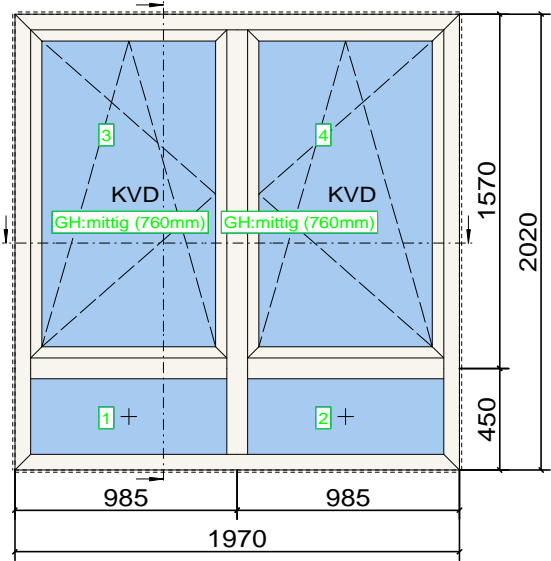




|  |   |  |              |                      |                       |
|--|---|--|--------------|----------------------|-----------------------|
| Stadt Schmallenberg<br>Hünegraben 19A<br>Tel: +49 (0) 2972 980-324 |   |  |              |                      |                       |
| Auftrags-Nr.:<br>26-002  | Bauvorhaben :<br>GS-Gleidorf<br><br>GS Gleidorf |  | Schnitt-Nr.: | Pos. :<br>2.01-01    | Datum :<br>06.05.2026 |
| Bezeichnung:   | Ansicht Schnitte                                |  |              | Index: 0             | Sachb.: Mil           |
| Bauteil :  |   |  |              | Oberfläche: Ral 9010 |                       |
| Zeichnung-Nr.:   | 2.01-01   |  |              |                      |                       |

Pos. 2.01-02, Anzahl: 2  
Raum 2.01 klasse  
Oberfläche: RAL 9010  
Kommission: GS-Gleidorf  
Auftragsnummer: 26-002

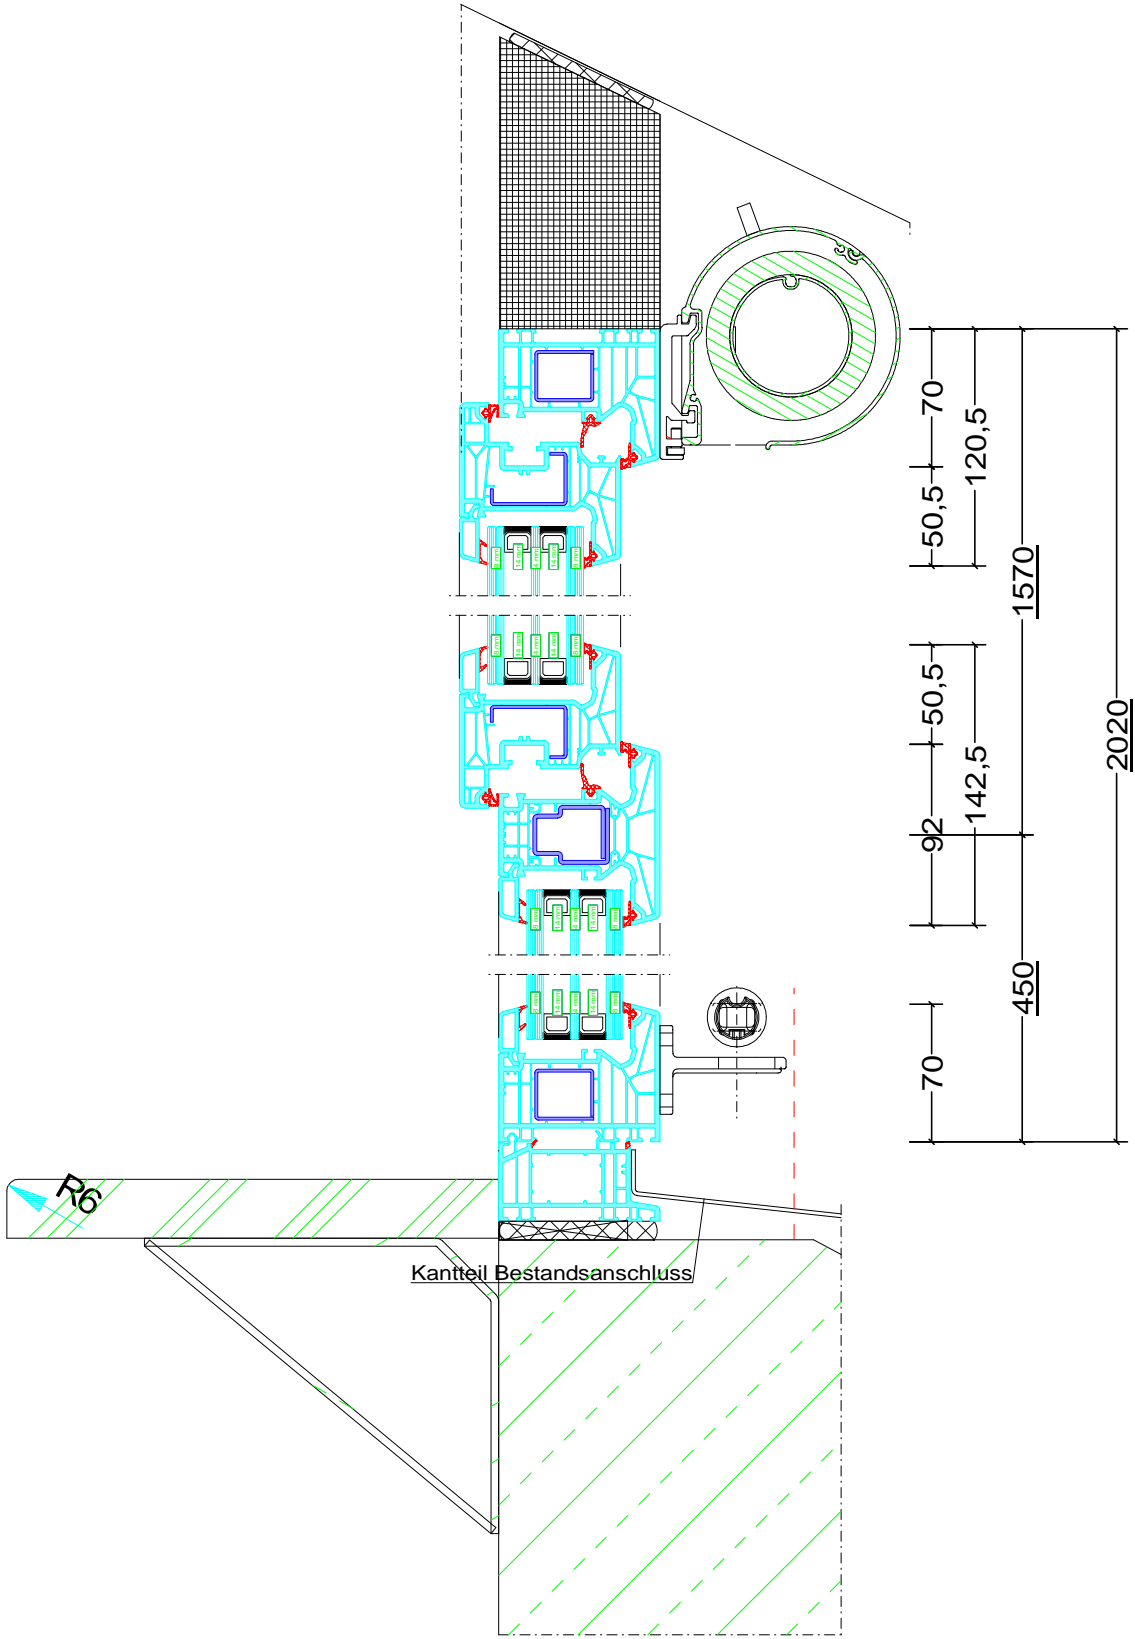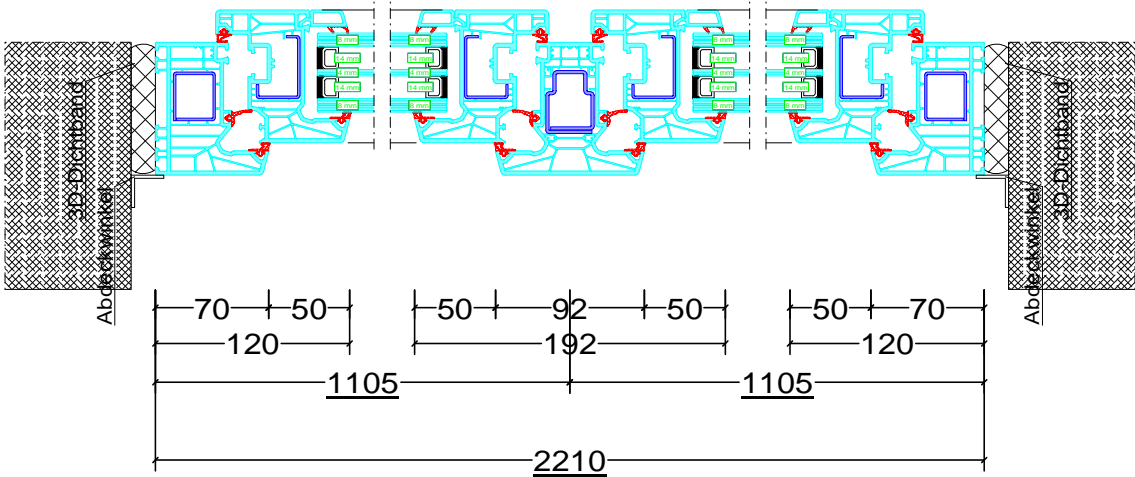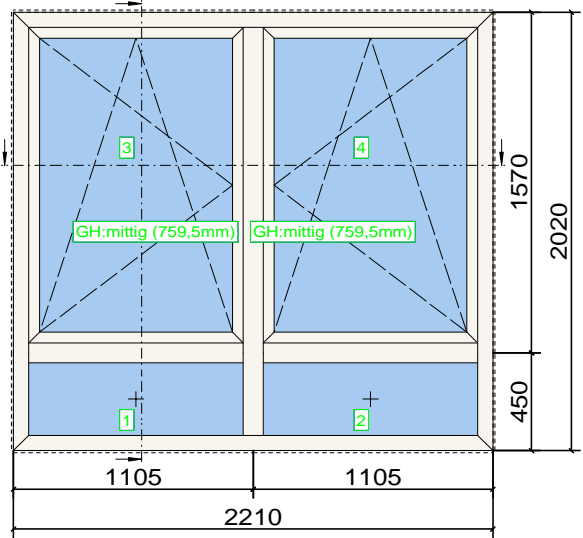



|  |   |  |              |                      |                       |
|--|---|--|--------------|----------------------|-----------------------|
| Stadt Schmallenberg<br>Hünegraben 19A<br>Tel: +49 (0) 2972 980-324 |   |  |              |                      |                       |
| Auftrags-Nr.:<br>26-002  | Bauvorhaben :<br>GS-Gleidorf<br><br>GS Gleidorf |  | Schnitt-Nr.: | Pos. :<br>2.01-02    | Datum :<br>06.05.2026 |
| Bezeichnung:   | Ansicht Schnitte                                |  |              | Index: 0             | Sachb.: Mil           |
| Bauteil :  |   |  |              | Oberfläche: Ral 9010 |                       |
| Zeichnung-Nr.:   | 2.01-02   |  |              |                      |                       |

Pos. 2.01-03, Anzahl: 2  
Raum 2.01 Klasse  
Oberfläche: RAL 9010  
Kommission: GS-Gleidorf  
Auftragsnummer: 26-002

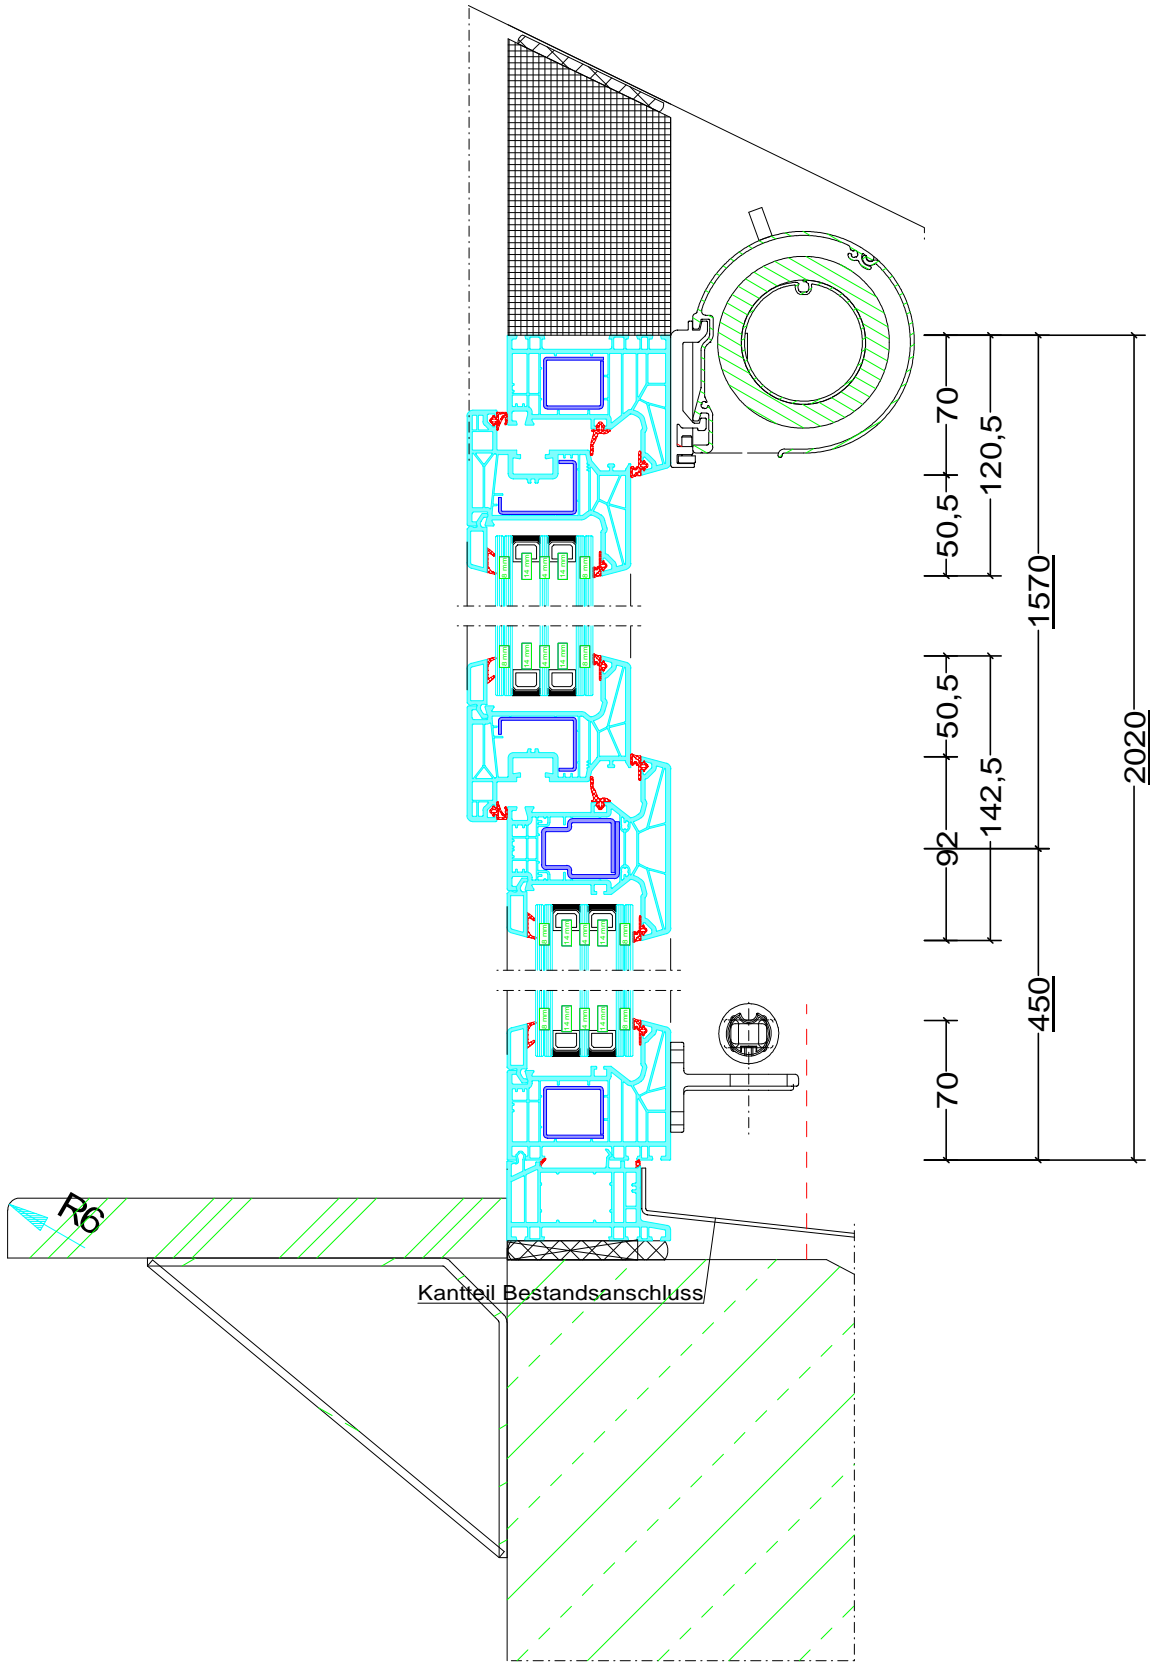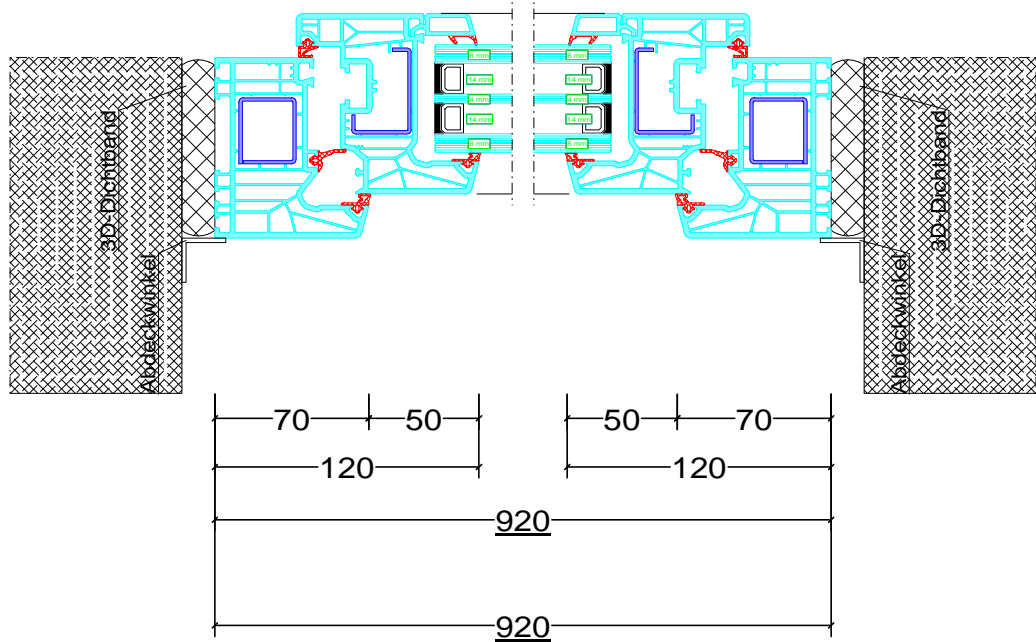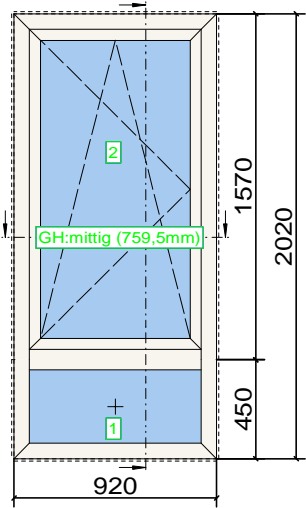




|  |   |  |              |                      |                       |
|--|---|--|--------------|----------------------|-----------------------|
| Stadt Schmallenberg<br>Hünegraben 19A<br>Tel: +49 (0) 2972 980-324 |   |  |              |                      |                       |
| Auftrags-Nr.:<br>26-002  | Bauvorhaben :<br>GS-Gleidorf<br><br>GS Gleidorf |  | Schnitt-Nr.: | Pos. :<br>2.01-03    | Datum :<br>06.05.2026 |
| Bezeichnung:   | Ansicht Schnitte                                |  |              | Index: 0             | Sachb.: Mil           |
| Bauteil :  |   |  |              | Oberfläche: Ral 9010 |                       |
| Zeichnung-Nr.:   | 2.01-03   |  |              |                      |                       |

Pos. 2.01-05, Anzahl: 2  
Oberlicht  
Raum 2.01 Klasse  
Oberfläche: RAL 9010  
Kommission: GS-Gleidorf  
Auftragsnummer: 26-002

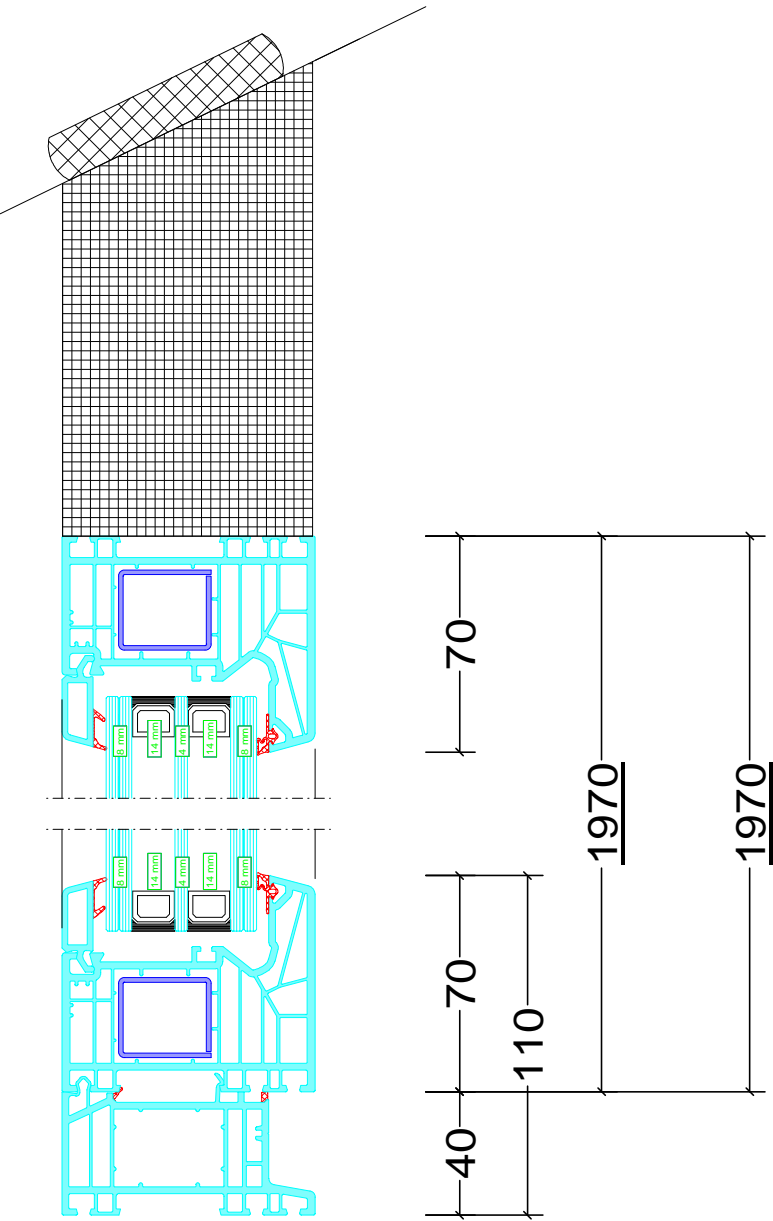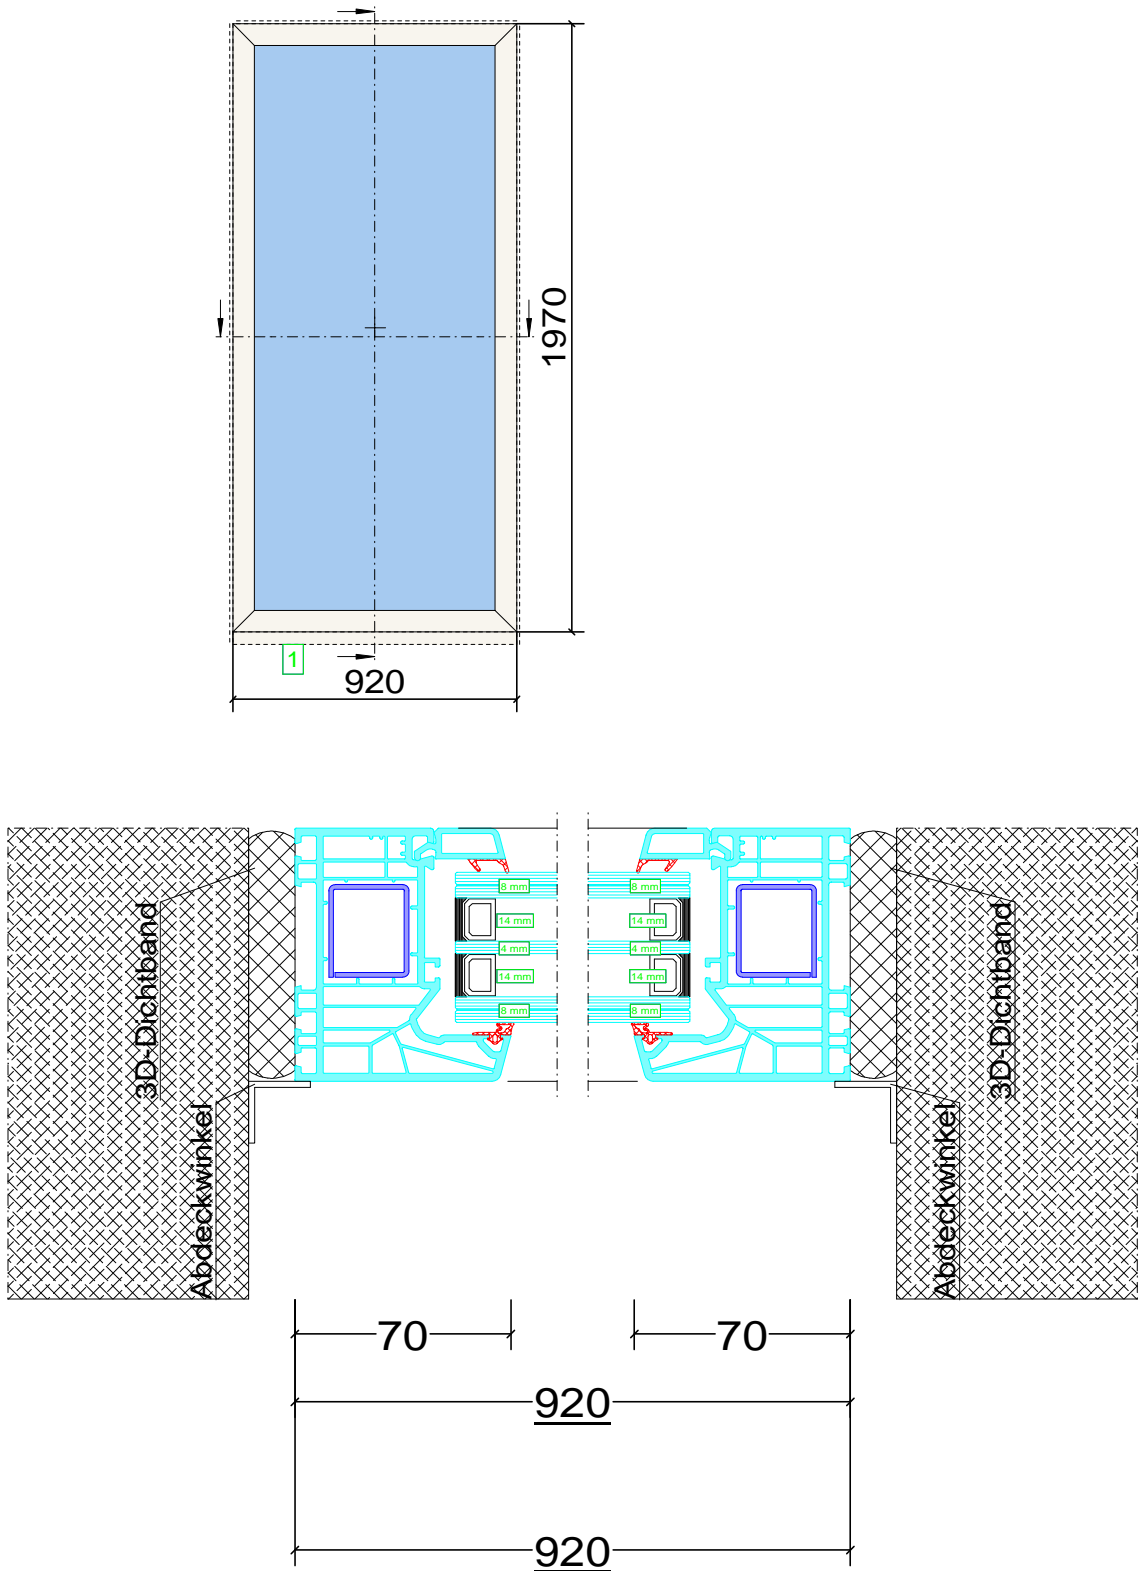

|  |   |  |              |                      |                       |
|--|---|--|--------------|----------------------|-----------------------|
| Stadt Schmallenberg<br>Hünegraben 19A<br>Tel: +49 (0) 2972 980-324 |   |  |              |                      |                       |
| Auftrags-Nr.:<br>26-002  | Bauvorhaben :<br>GS-Gleidorf<br><br>GS Gleidorf |  | Schnitt-Nr.: | Pos. :<br>2.01-05    | Datum :<br>06.05.2026 |
| Bezeichnung:   | Ansicht Schnitte                                |  |              | Index: 0             | Sachb.: Mil           |
| Bauteil :  |   |  |              | Oberfläche: Ral 9010 |                       |
| Zeichnung-Nr.:   | 2.01-05   |  |              |                      |                       |




Pos. 2.01-06, Anzahl: 2  
Oberlicht  
Raum 2.01 klasse  
Oberfläche: RAL 9010  
Kommission: GS-Gleidorf  
Auftragsnummer: 26-002

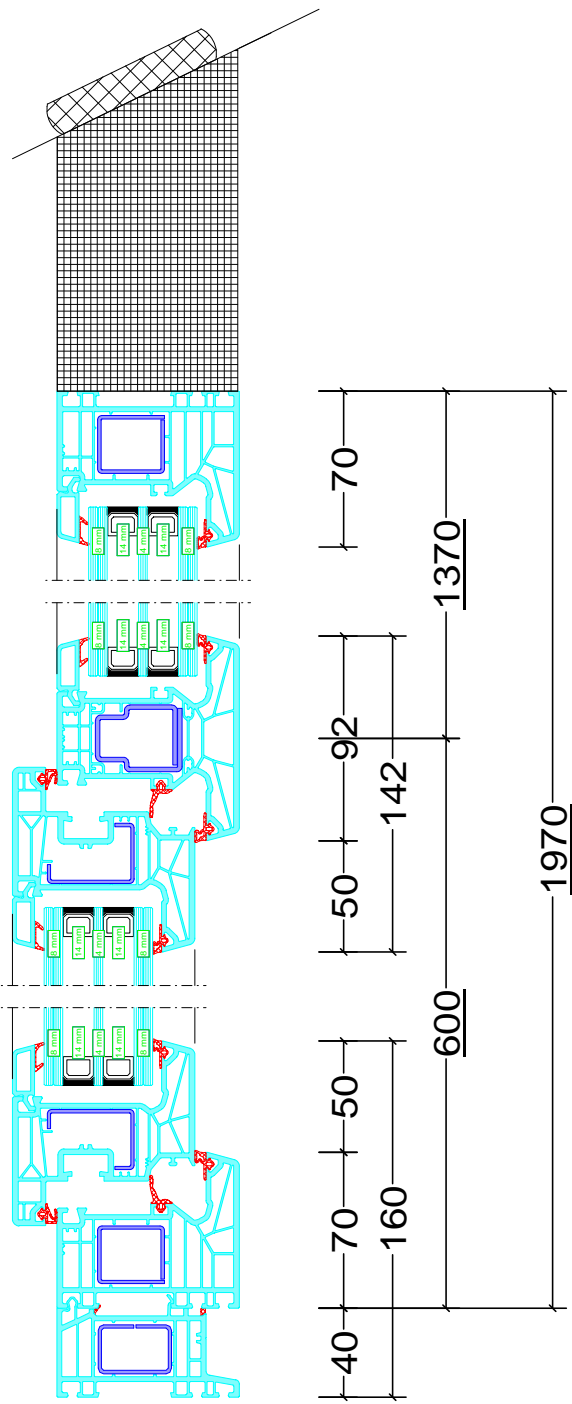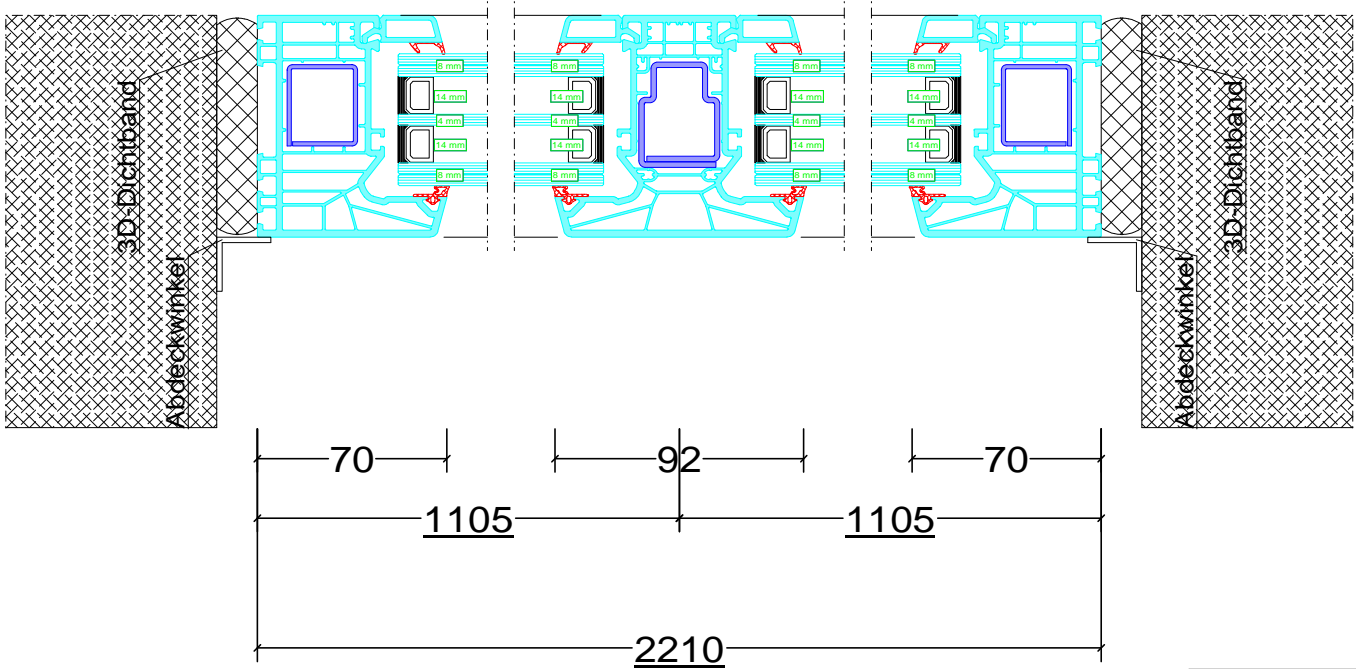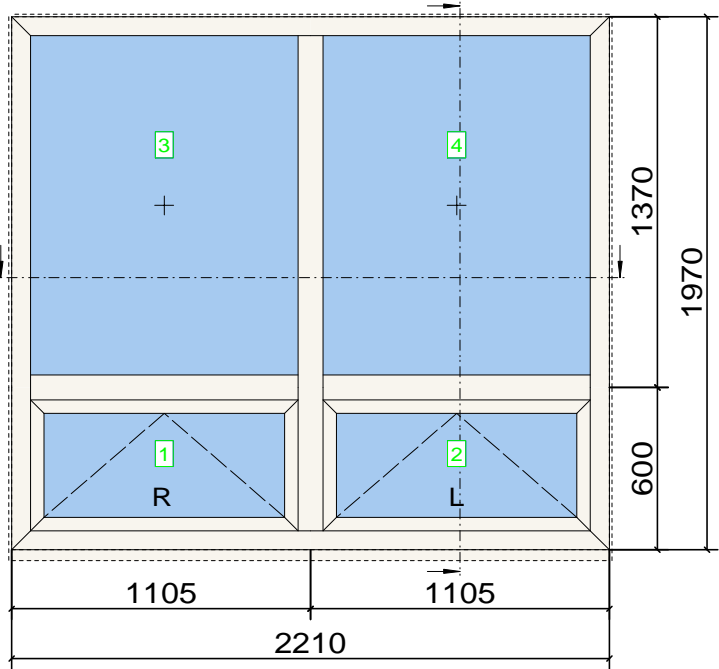

|  |   |  |              |                      |                       |
|--|---|--|--------------|----------------------|-----------------------|
| Stadt Schmallenberg<br>Hünegraben 19A<br>Tel: +49 (0) 2972 980-324 |   |  |              |                      |                       |
| Auftrags-Nr.:<br>26-002  | Bauvorhaben :<br>GS-Gleidorf<br><br>GS Gleidorf |  | Schnitt-Nr.: | Pos. :<br>2.01-06    | Datum :<br>06.05.2026 |
| Bezeichnung:   | Ansicht Schnitte                                |  |              | Index: 0             | Sachb.: Mil           |
| Bauteil :  |   |  |              | Oberfläche: Ral 9010 |                       |
| Zeichnung-Nr.:   | 2.01-06   |  |              |                      |                       |




Pos. 2.01-07, Anzahl: 1  
Raum 2.01 Klasse  
Oberfläche: RAL 9010  
Kommission: GS-Gleidorf  
Auftragsnummer: 26-002

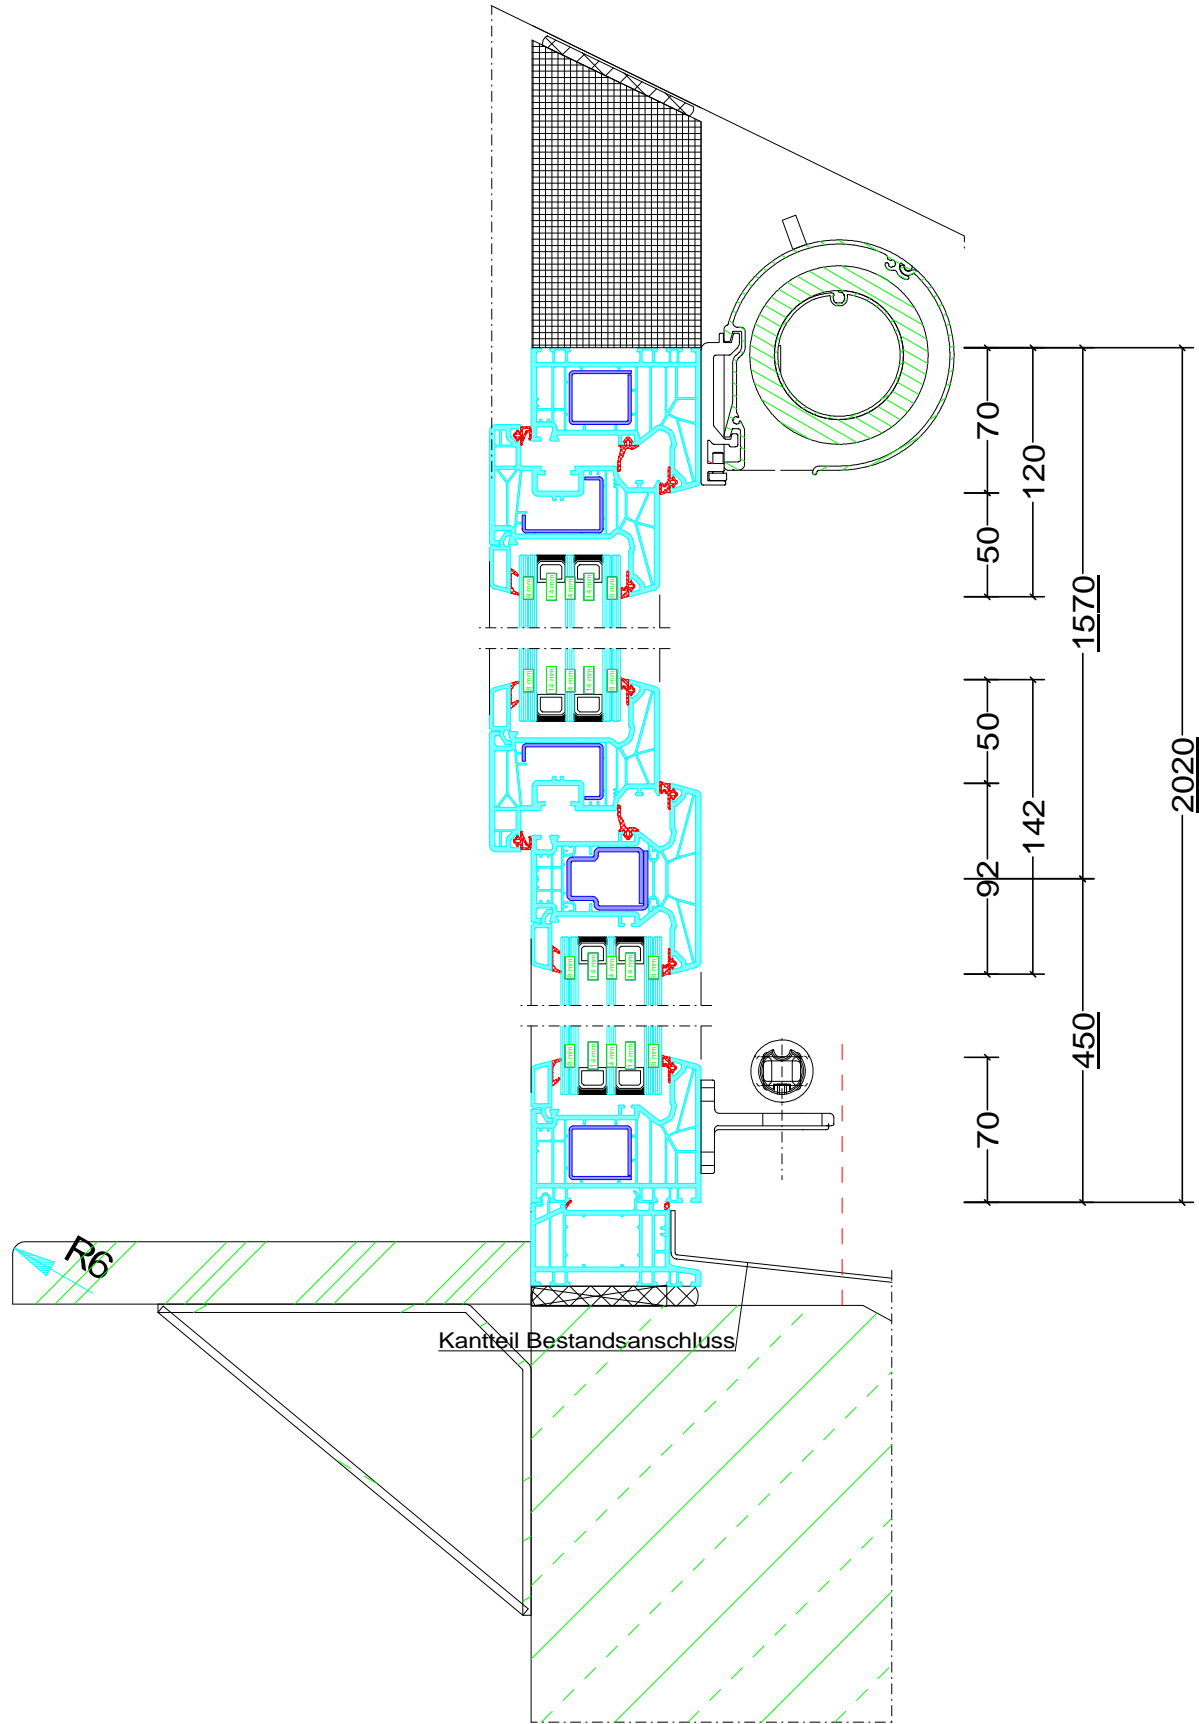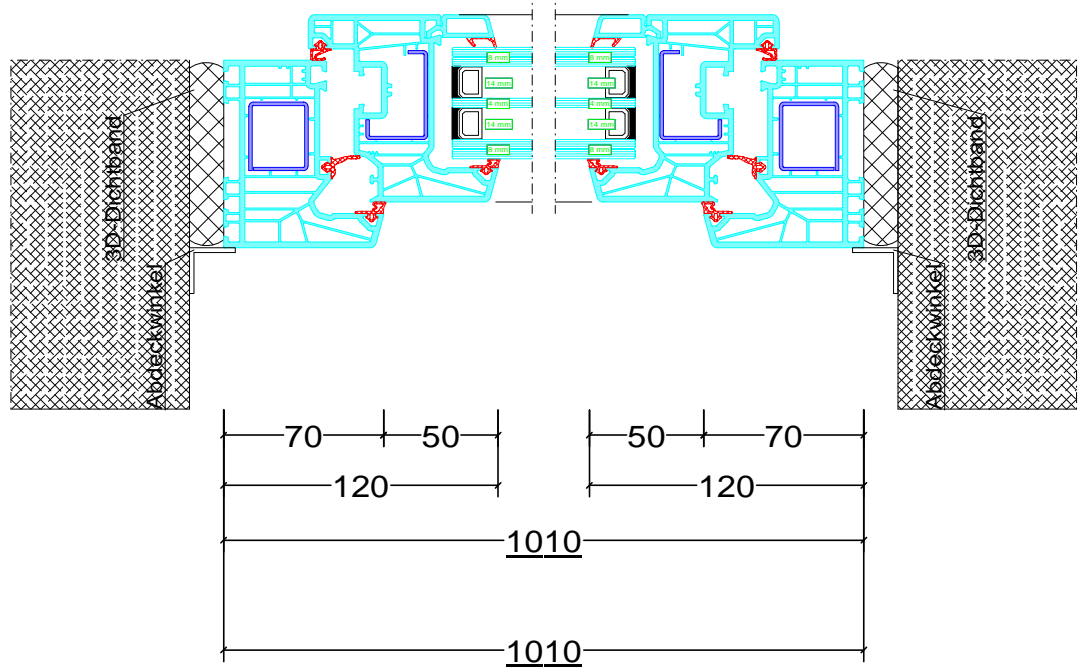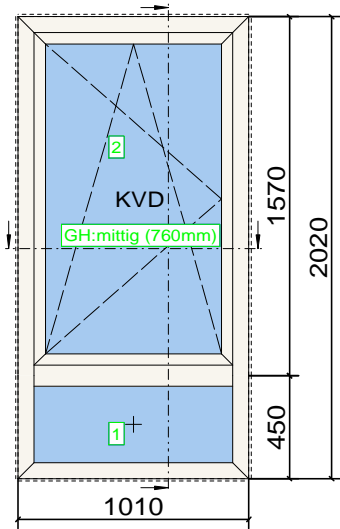



|  |   |  |              |                      |                       |
|--|---|--|--------------|----------------------|-----------------------|
| Stadt Schmallenberg<br>Hünegraben 19A<br>Tel: +49 (0) 2972 980-324 |   |  |              |                      |                       |
| Auftrags-Nr.:<br>26-002  | Bauvorhaben :<br>GS-Gleidorf<br><br>GS Gleidorf |  | Schnitt-Nr.: | Pos. :<br>2.01-07    | Datum :<br>06.05.2026 |
| Bezeichnung:   | Ansicht Schnitte                                |  |              | Index: 0             | Sachb.: Mil           |
| Bauteil :  |   |  |              | Oberfläche: Ral 9010 |                       |
| Zeichnung-Nr.:   | 2.01-07   |  |              |                      |                       |

Pos. 2.01-09, Anzahl: 1  
Oberlicht  
Raum 2.01 Klasse  
Oberfläche: RAL 9010  
Kommission: GS-Gleidorf  
Auftragsnummer: 26-002


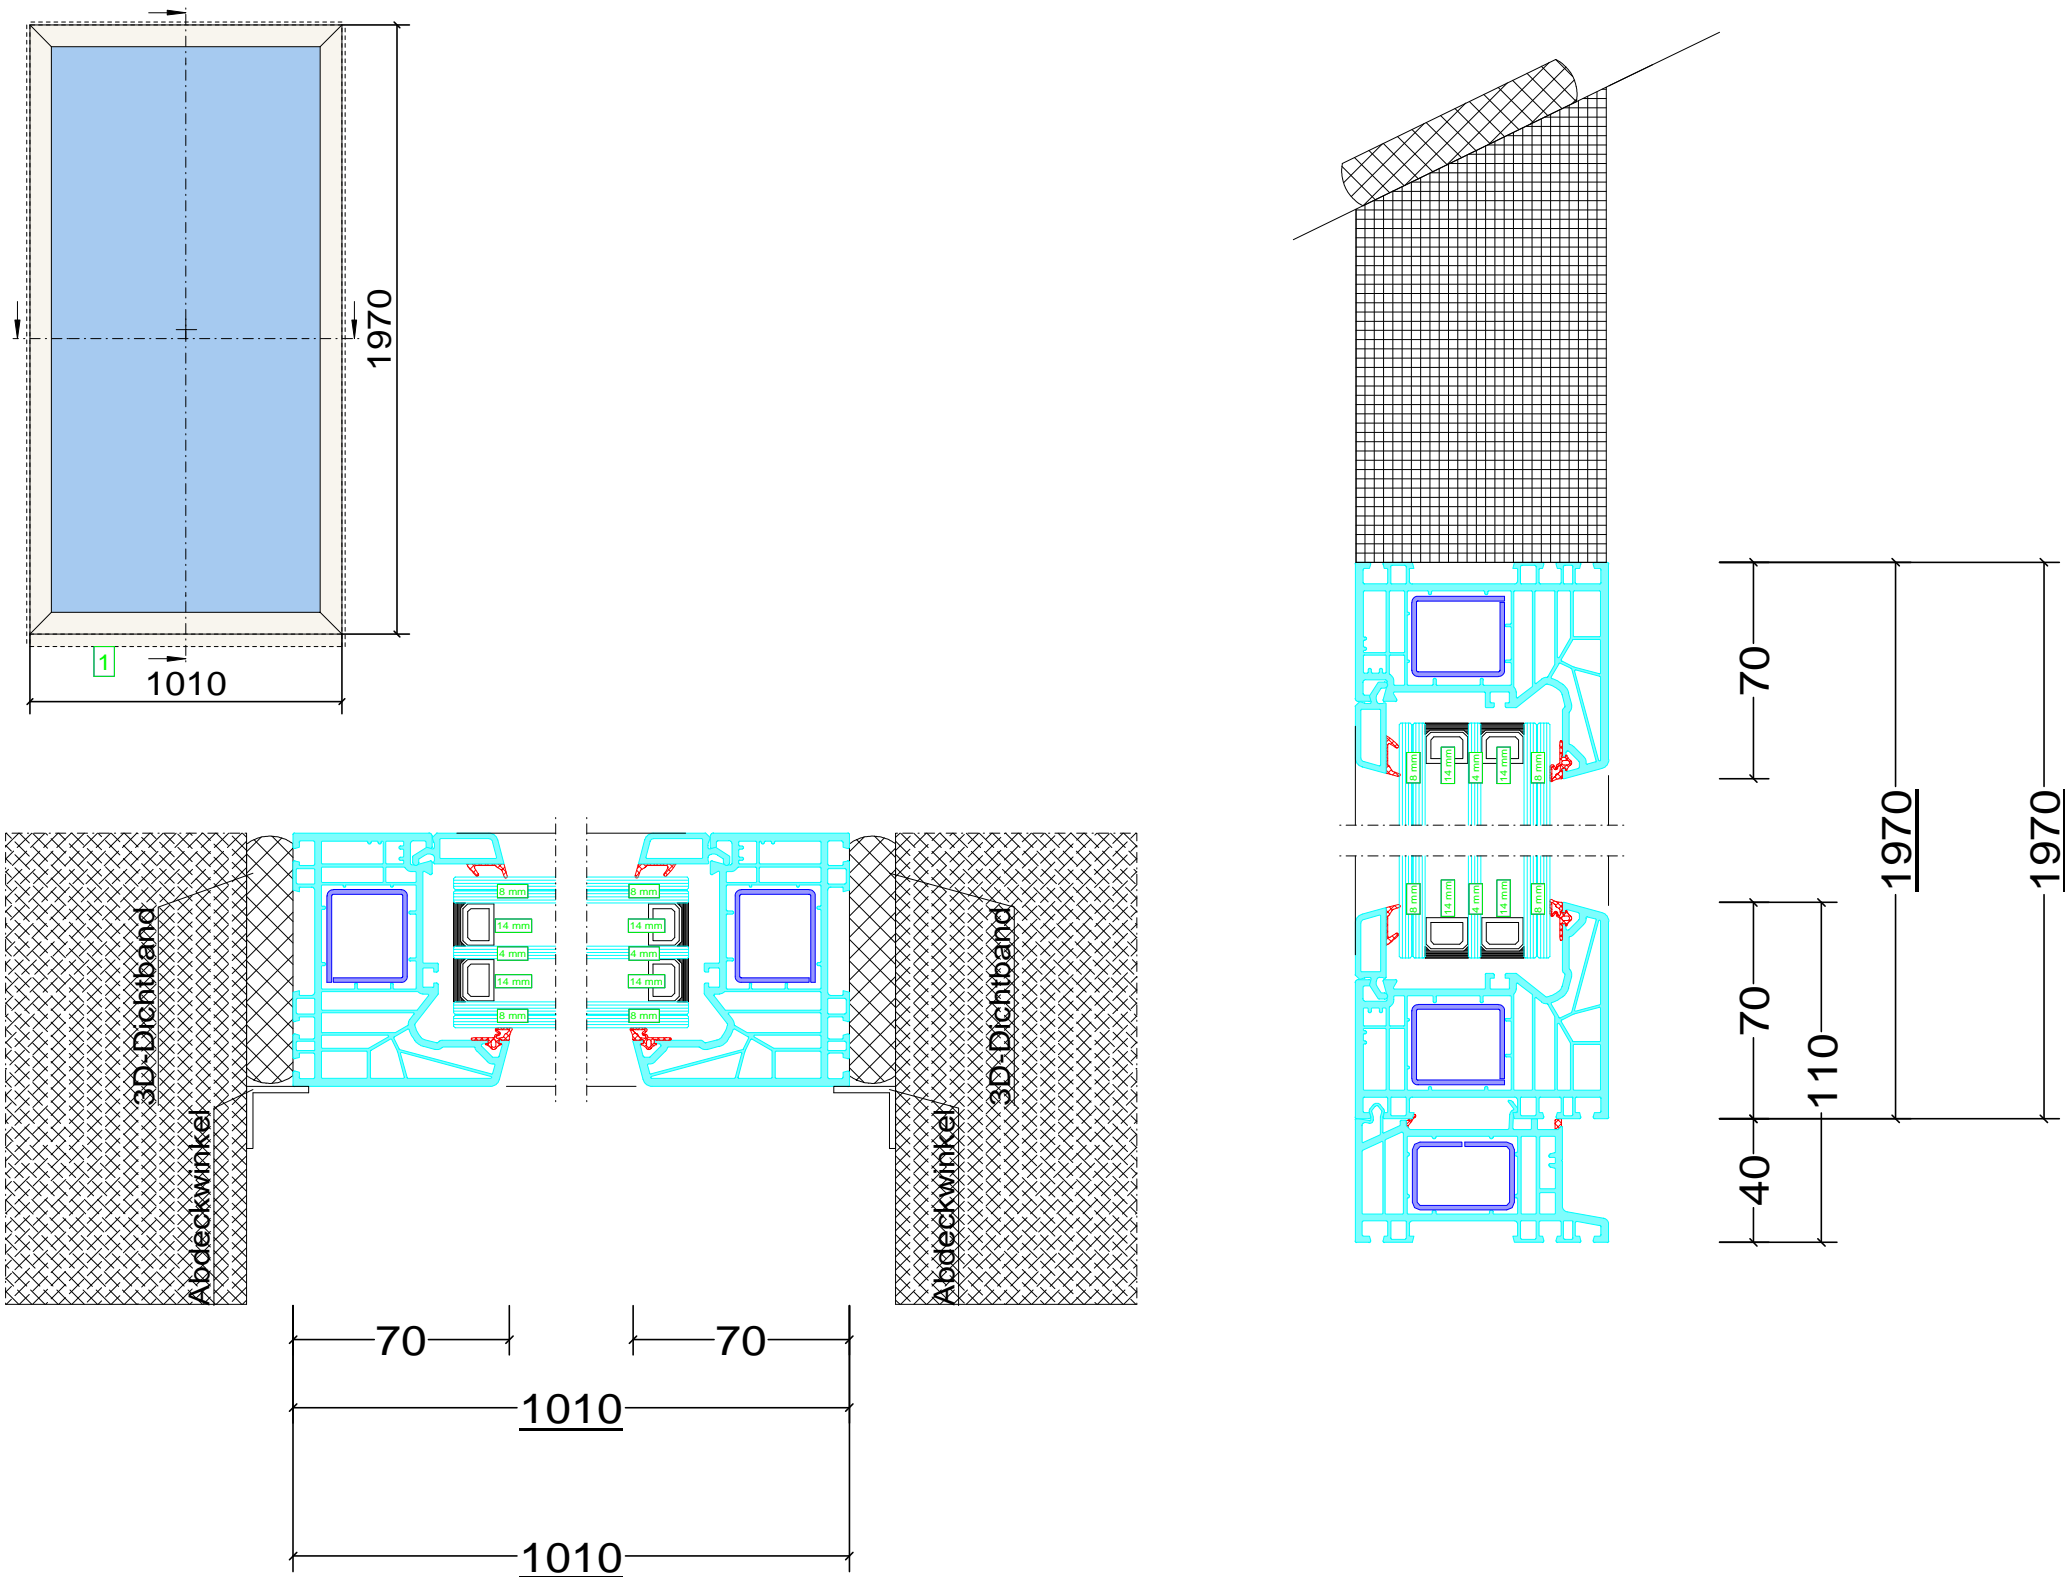


|  |   |  |              |                      |                       |
|--|---|--|--------------|----------------------|-----------------------|
| Stadt Schmallenberg<br>Hünegraben 19A<br>Tel: +49 (0) 2972 980-324 |   |  |              |                      |                       |
| Auftrags-Nr.:<br>26-002  | Bauvorhaben :<br>GS-Gleidorf<br><br>GS Gleidorf |  | Schnitt-Nr.: | Pos. :<br>2.01-09    | Datum :<br>06.05.2026 |
| Bezeichnung:   | Ansicht Schnitte                                |  |              | Index: 0             | Sachb.: Mil           |
| Bauteil :  |   |  |              | Oberfläche: Ral 9010 |                       |
| Zeichnung-Nr.:   | 2.01-09   |  |              |                      |                       |

Pos. 1.01-01, Anzahl: 2  
Raum 1.01 Schulleiter  
Oberfläche: RAL 9010  
Kommission: GS-Gleidorf  
Auftragsnummer: 26-002

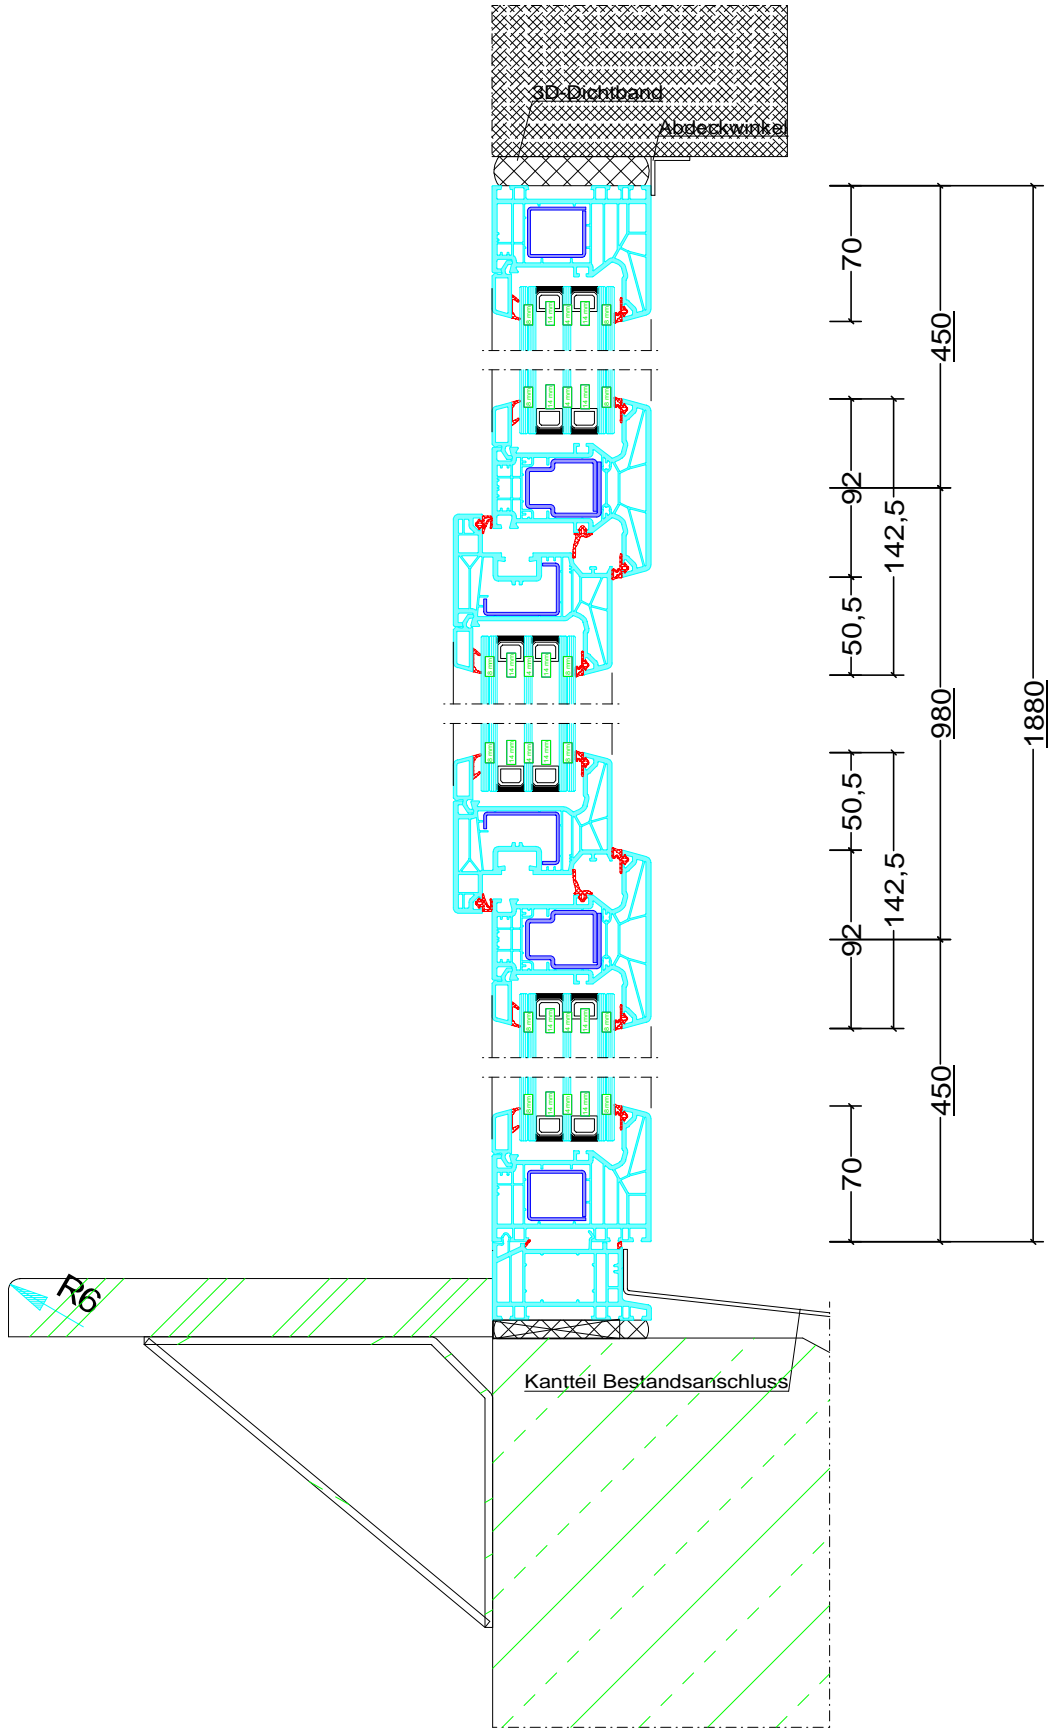
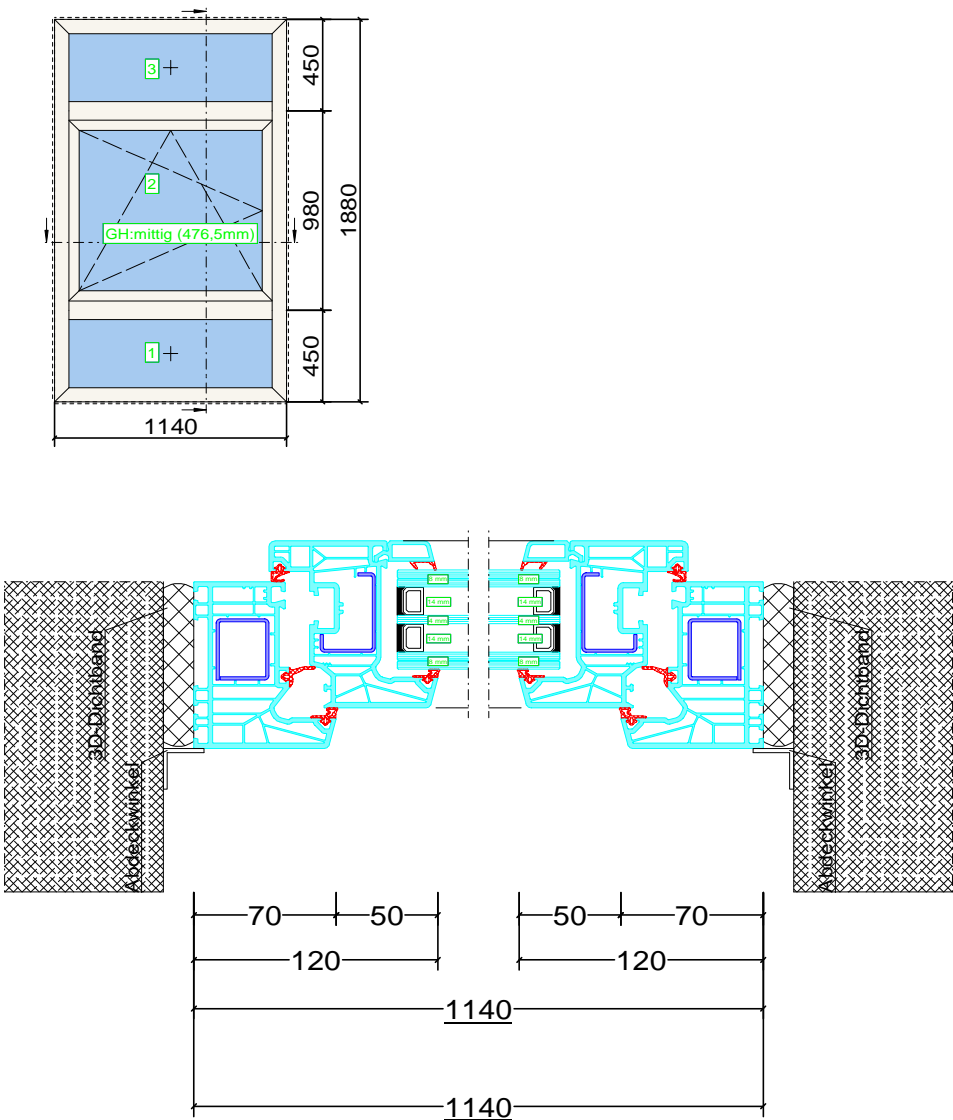


|  |   |  |              |                      |                       |
|--|---|--|--------------|----------------------|-----------------------|
| Stadt Schmallenberg<br>Hünegraben 19A<br>Tel: +49 (0) 2972 980-324 |   |  |              |                      |                       |
| Auftrags-Nr.:<br>26-002  | Bauvorhaben :<br>GS-Gleidorf<br><br>GS Gleidorf |  | Schnitt-Nr.: | Pos. :<br>1.01-01    | Datum :<br>06.05.2026 |
| Bezeichnung:   | Ansicht Schnitte                                |  |              | Index: 0             | Sachb.: Mil           |
| Bauteil :  |   |  |              | Oberfläche: Ral 9010 |                       |
| Zeichnung-Nr.:   | 1.01-01   |  |              |                      |                       |

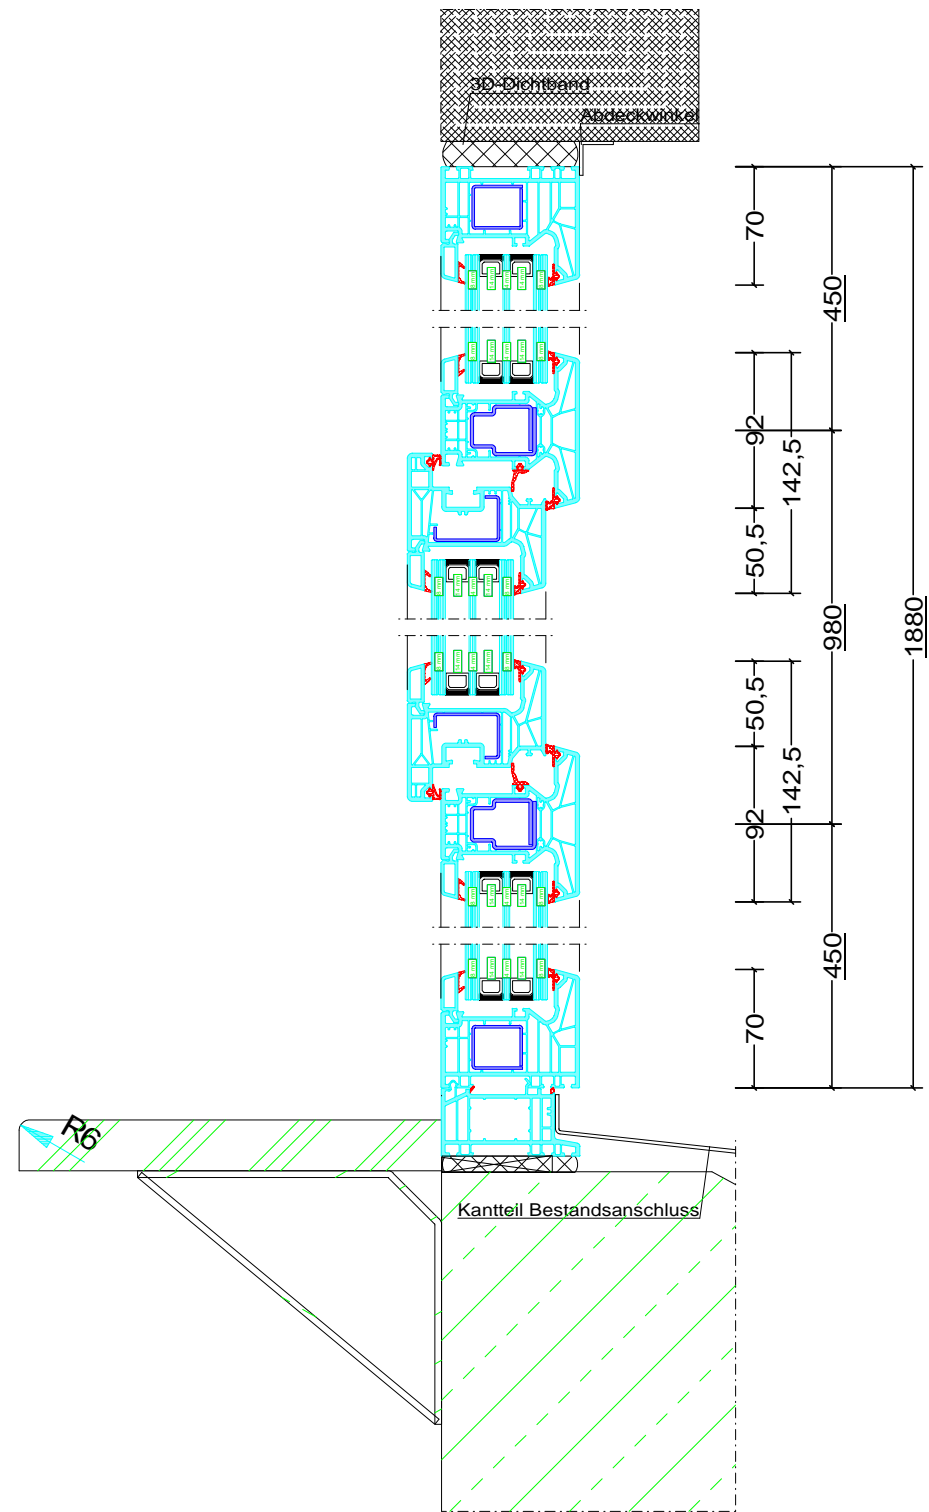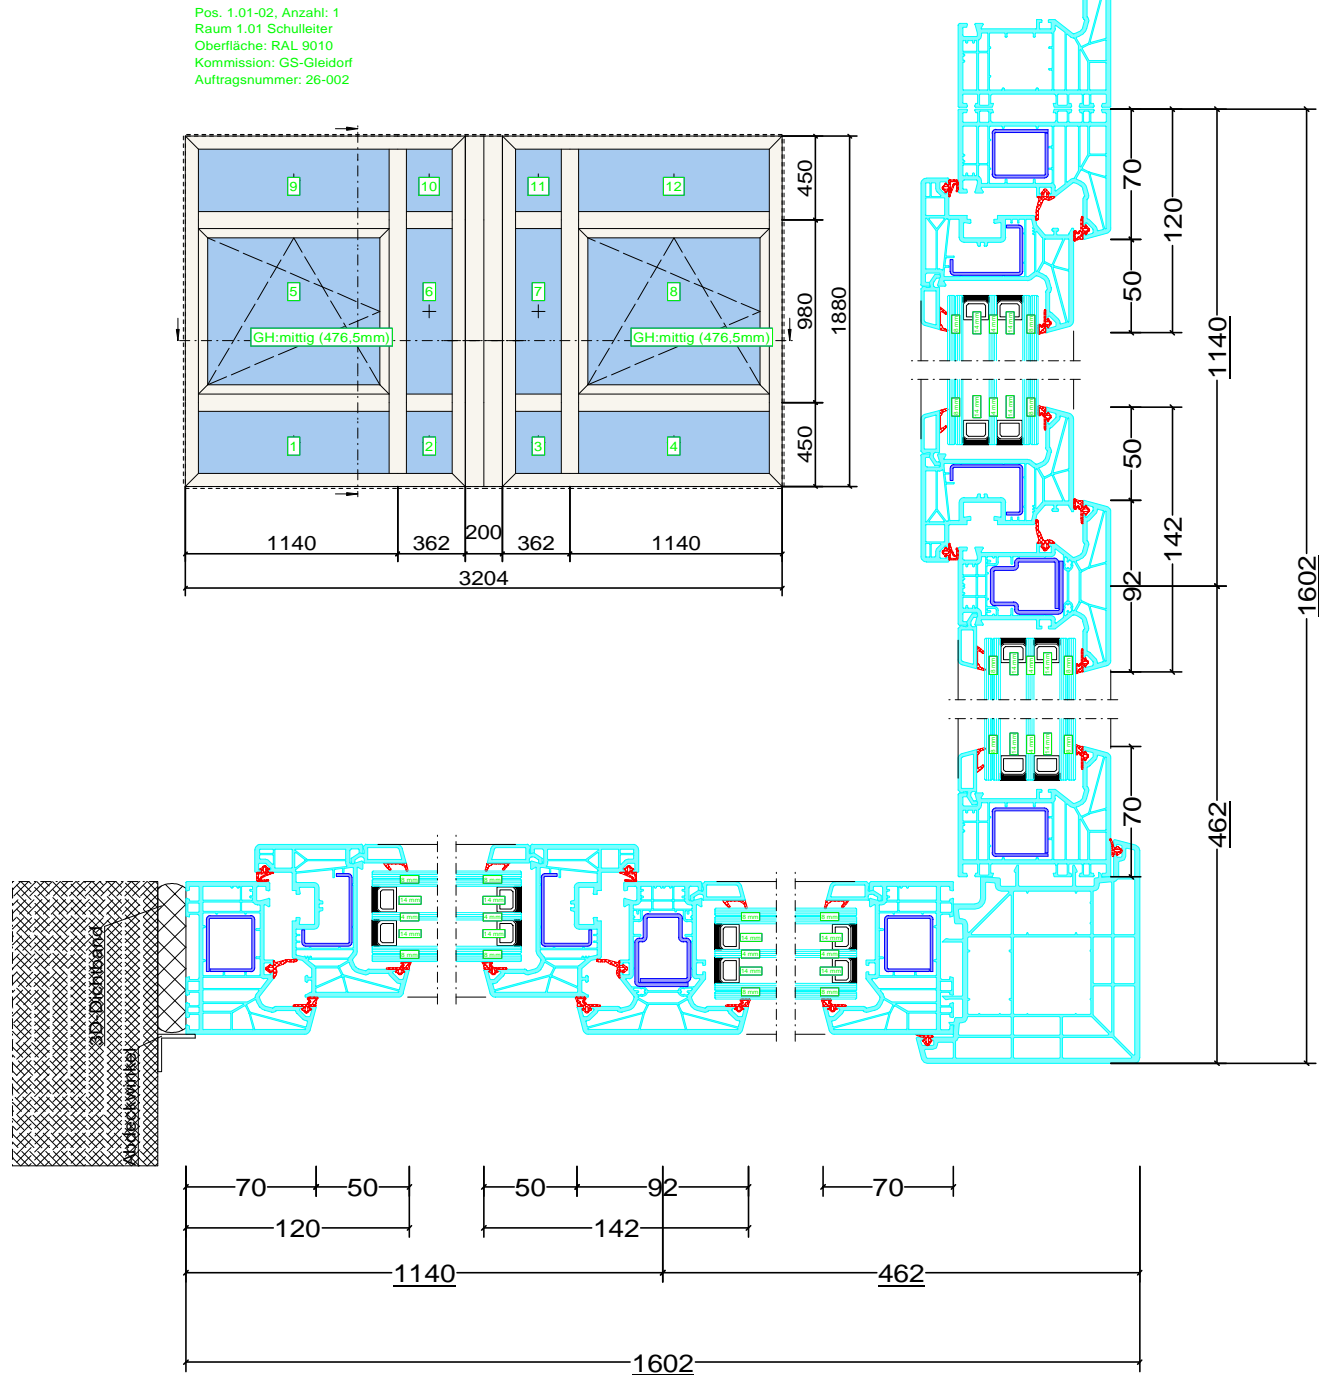

|  |   |  |              |                      |                       |
|--|---|--|--------------|----------------------|-----------------------|
| Stadt Schmallenberg<br>Hünegraben 19A<br>Tel: +49 (0) 2972 980-324 |   |  |              |                      |                       |
| Auftrags-Nr.:<br>26-002  | Bauvorhaben :<br>GS-Gleidorf<br><br>GS Gleidorf |  | Schnitt-Nr.: | Pos. :<br>1.01-02    | Datum :<br>06.05.2026 |
| Bezeichnung:   | Ansicht Schnitte                                |  |              | Index: 0             | Sachb.: Mil           |
| Bauteil :  |   |  |              | Oberfläche: Ral 9010 |                       |
| Zeichnung-Nr.:   | 1.01-02   |  |              |                      |                       |




Pos. 1.02-01, Anzahl: 4  
Raum 1.02 Lehrerzimmer  
Oberfläche: RAL 9010  
Kommission: GS-Gleidorf  
Auftragsnummer: 26-002

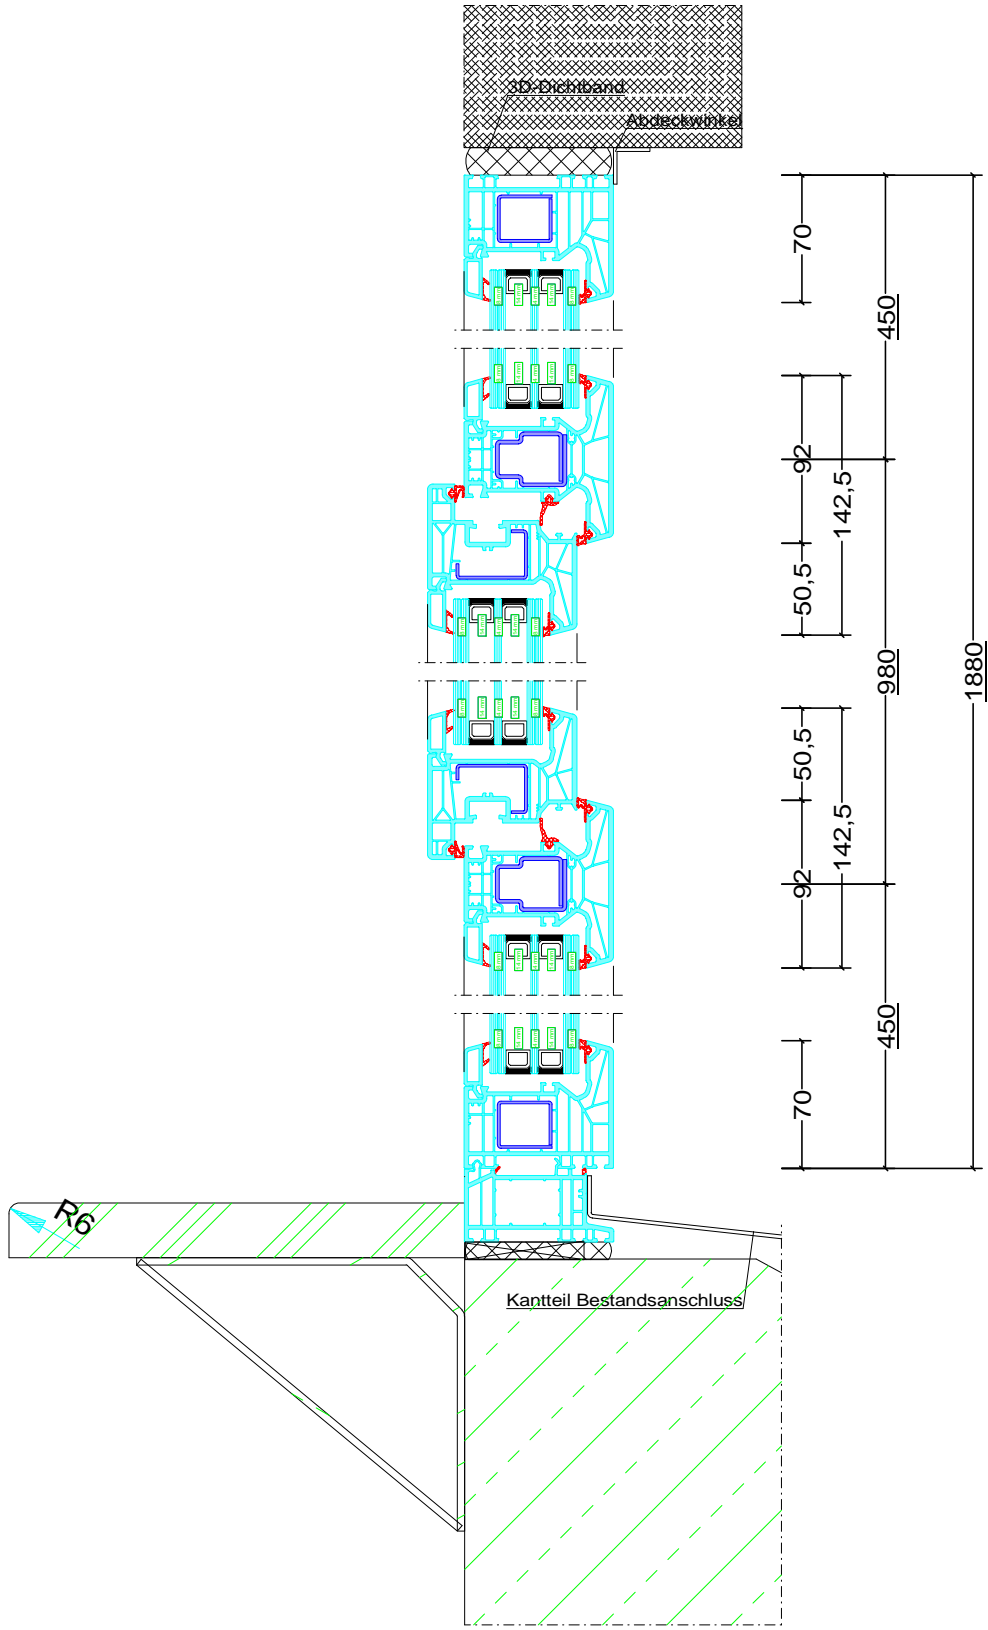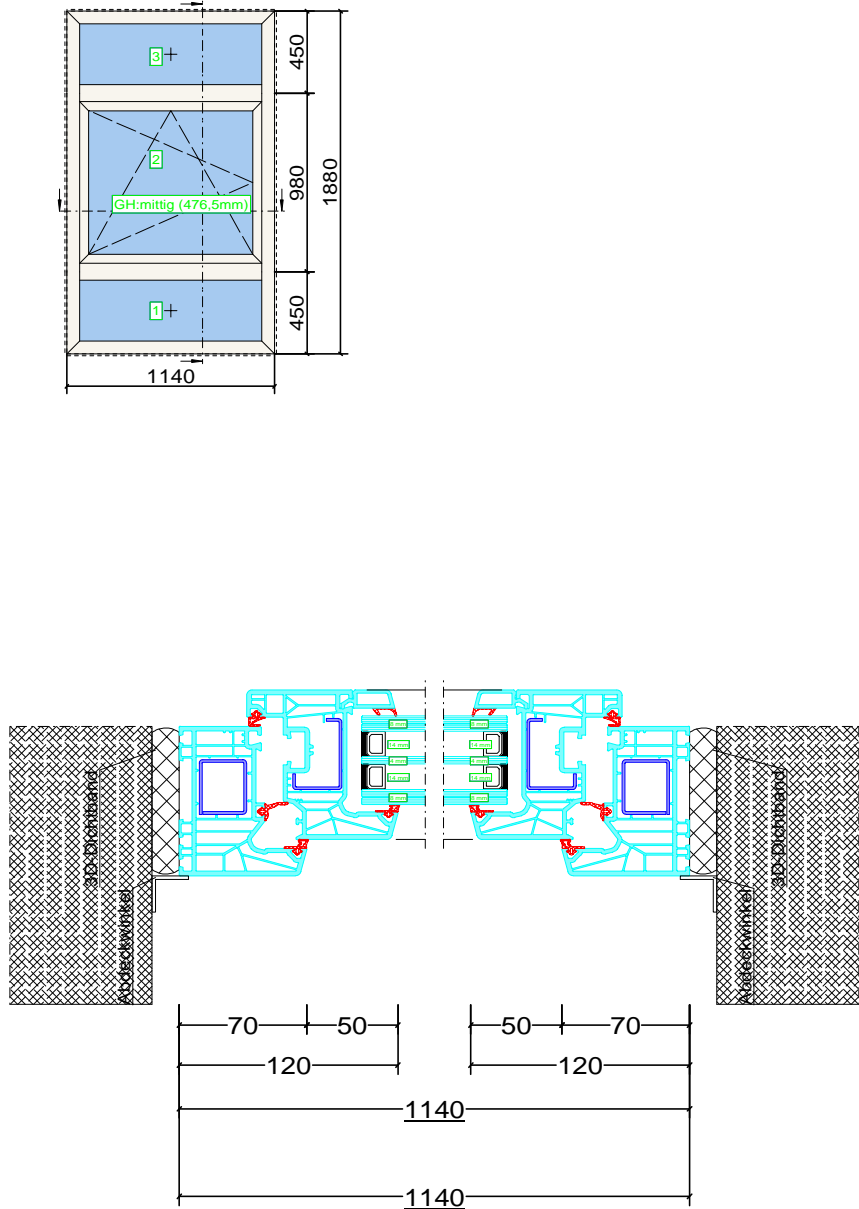

|  |   |  |              |                      |                       |
|--|---|--|--------------|----------------------|-----------------------|
| Stadt Schmallenberg<br>Hünegraben 19A<br>Tel: +49 (0) 2972 980-324 |   |  |              |                      |                       |
| Auftrags-Nr.:<br>26-002  | Bauvorhaben :<br>GS-Gleidorf<br><br>GS Gleidorf |  | Schnitt-Nr.: | Pos. :<br>1.02-01    | Datum :<br>06.05.2026 |
| Bezeichnung:   | Ansicht Schnitte                                |  |              | Index: 0             | Sachb.: Mil           |
| Bauteil :  |   |  |              | Oberfläche: Ral 9010 |                       |
| Zeichnung-Nr.:   | 1.02-01   |  |              |                      |                       |





Pos. 1.02-02, Anzahl: 1  
Raum 1.02 Lehrerzimmer  
Oberfläche: RAL 9010  
Kommission: GS-Gleidorf  
Auftragsnummer: 26-002

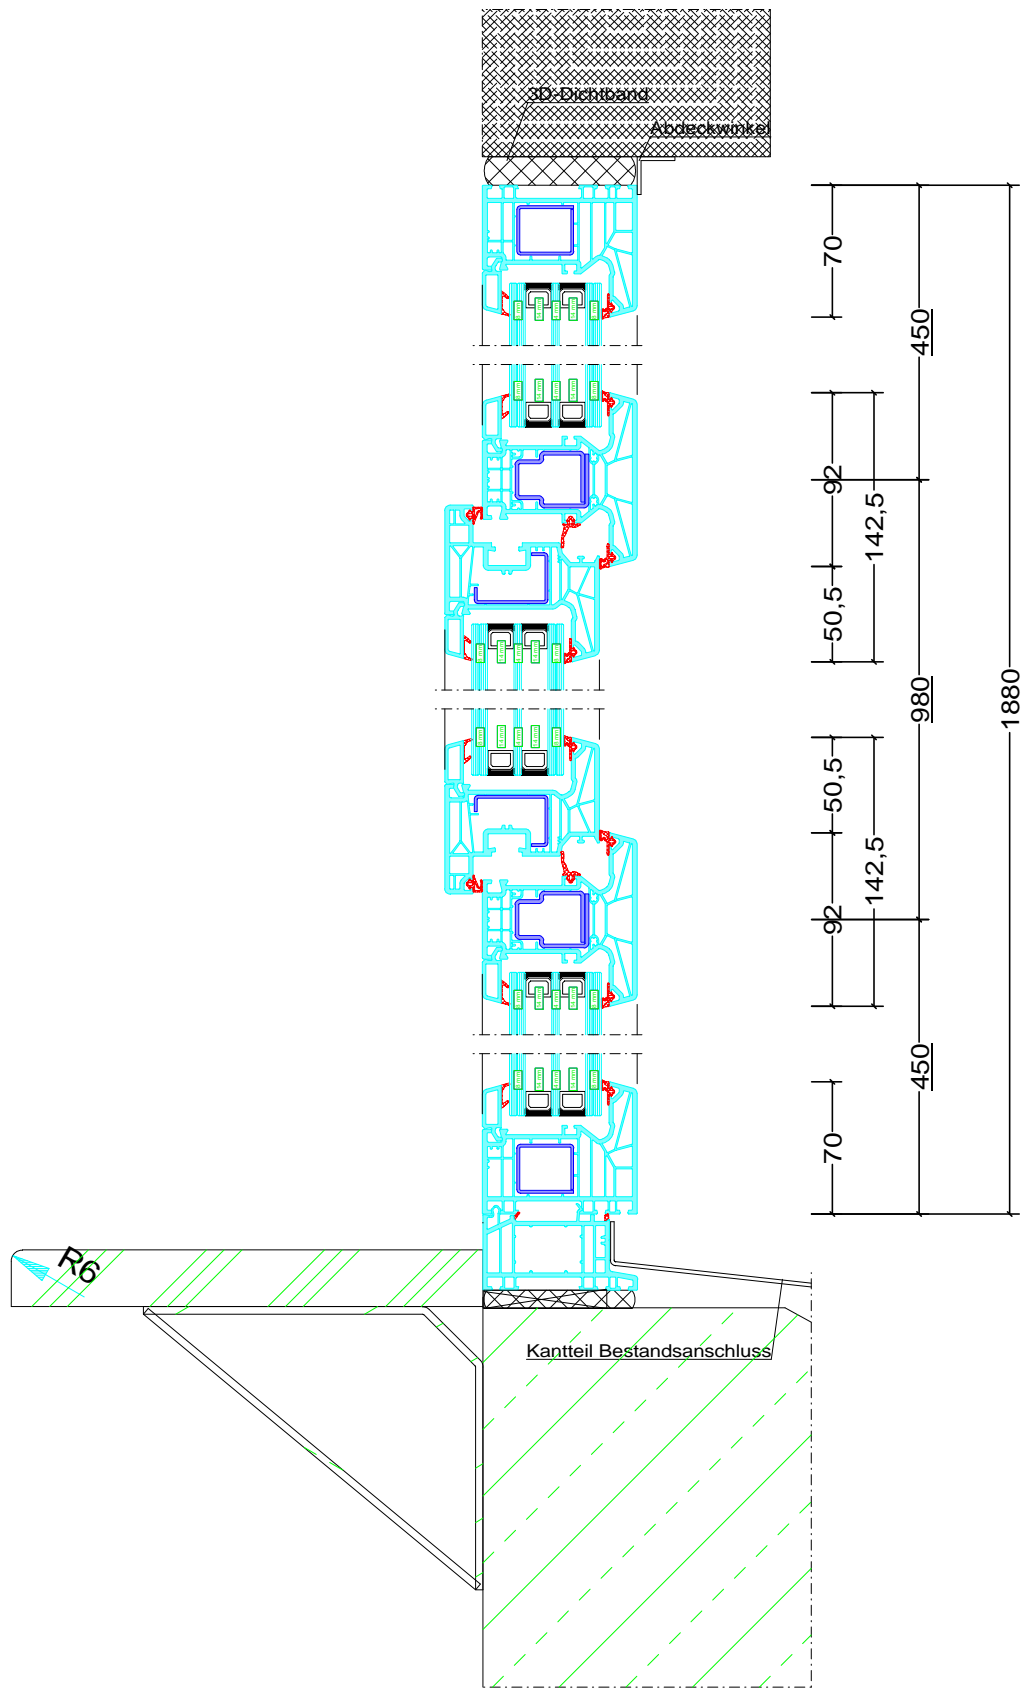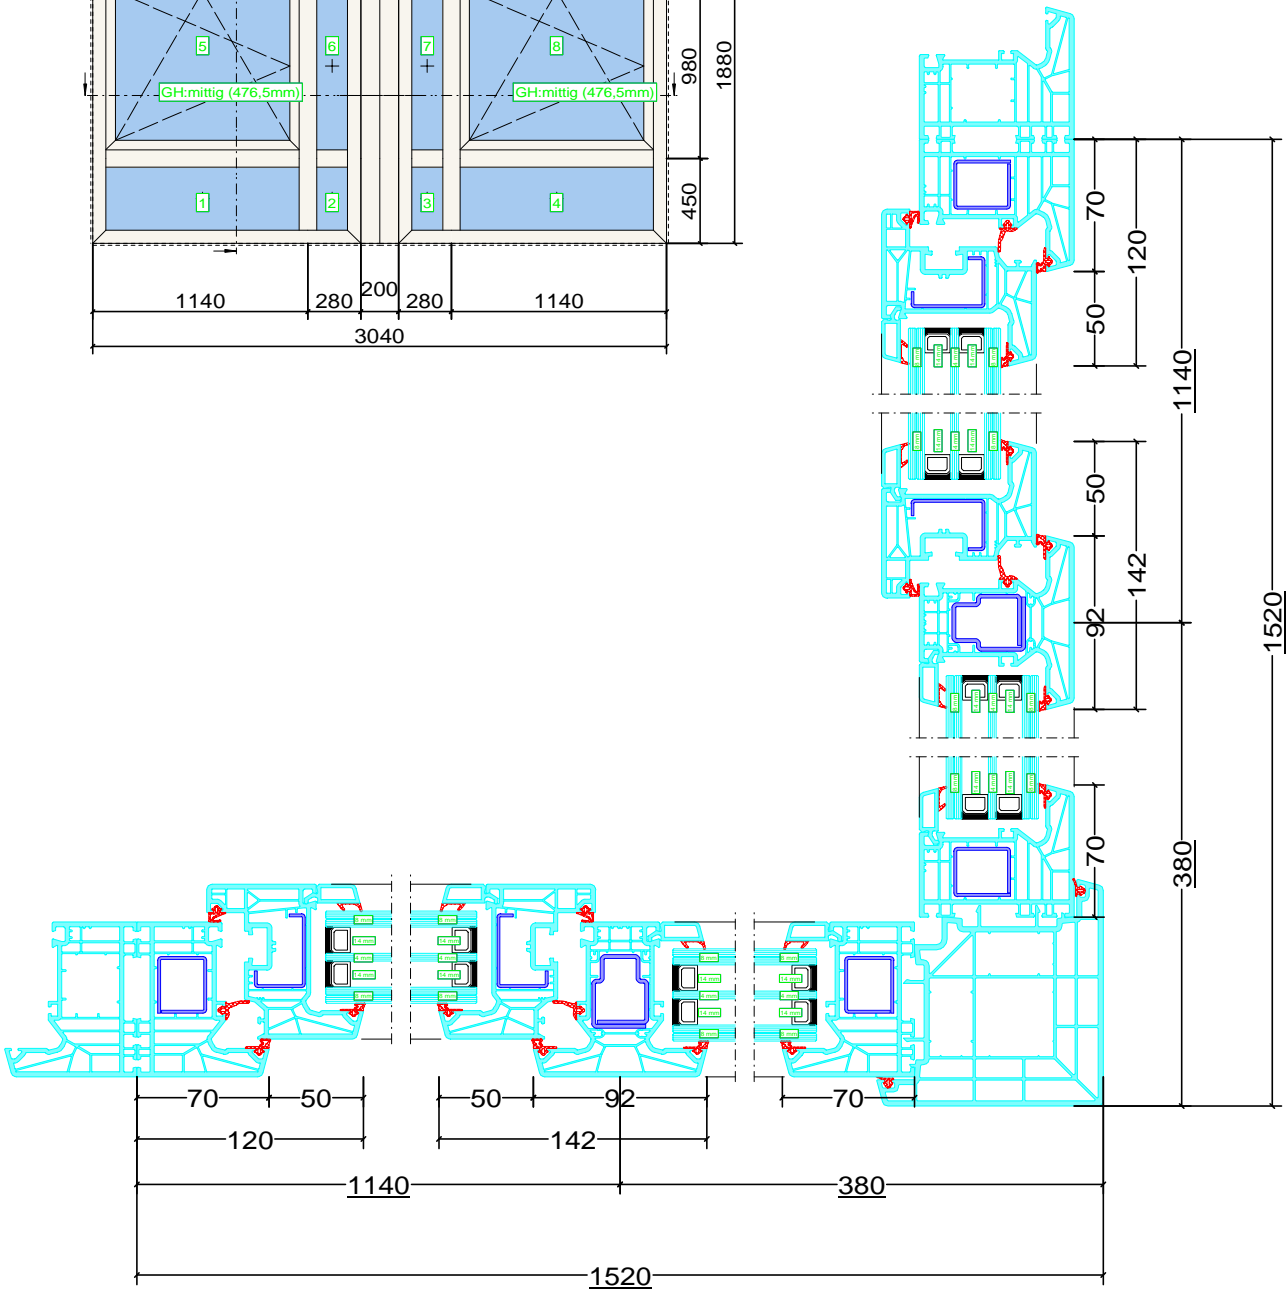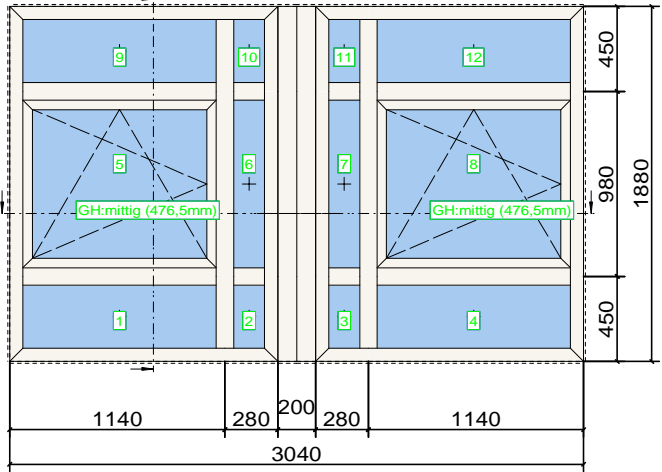




|  |   |  |              |                      |                       |
|--|---|--|--------------|----------------------|-----------------------|
| Stadt Schmallenberg<br>Hünegraben 19A<br>Tel: +49 (0) 2972 980-324 |   |  |              |                      |                       |
| Auftrags-Nr.:<br>26-002  | Bauvorhaben :<br>GS-Gleidorf<br><br>GS Gleidorf |  | Schnitt-Nr.: | Pos. :<br>1.02-02    | Datum :<br>06.05.2026 |
| Bezeichnung:   | Ansicht Schnitte                                |  |              | Index: 0             | Sachb.: Mil           |
| Bauteil :  |   |  |              | Oberfläche: Ral 9010 |                       |
| Zeichnung-Nr.:   | 1.02-02   |  |              |                      |                       |

Pos. 1.03-01, Anzahl: 1  
Raum 1.03 Kopierraum  
Oberfläche: RAL 9010  
Kommission: GS-Gleidorf  
Auftragsnummer: 26-002

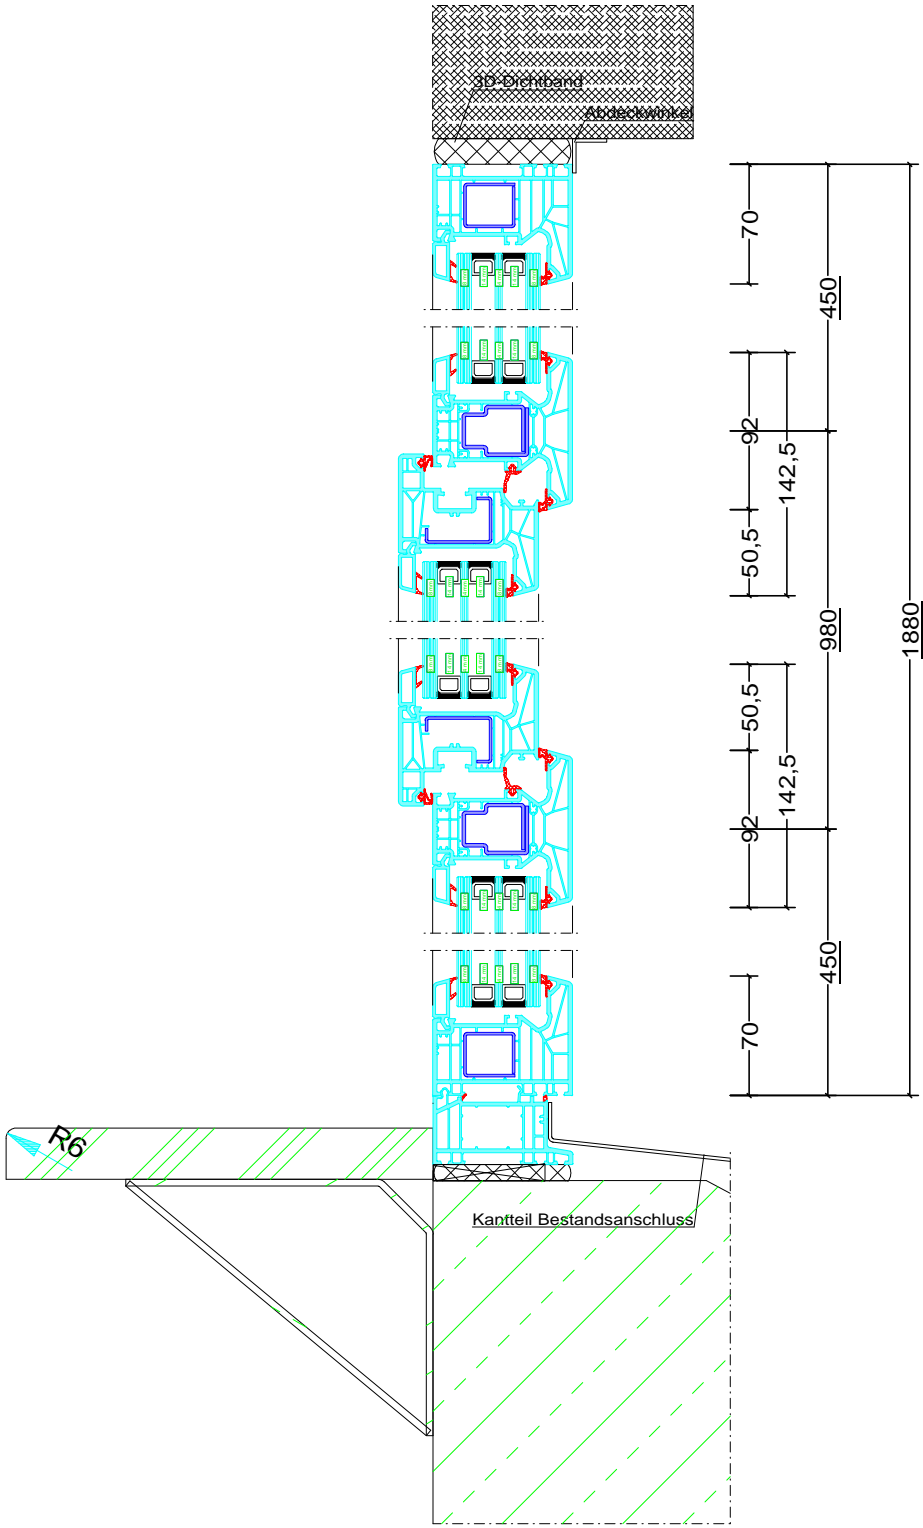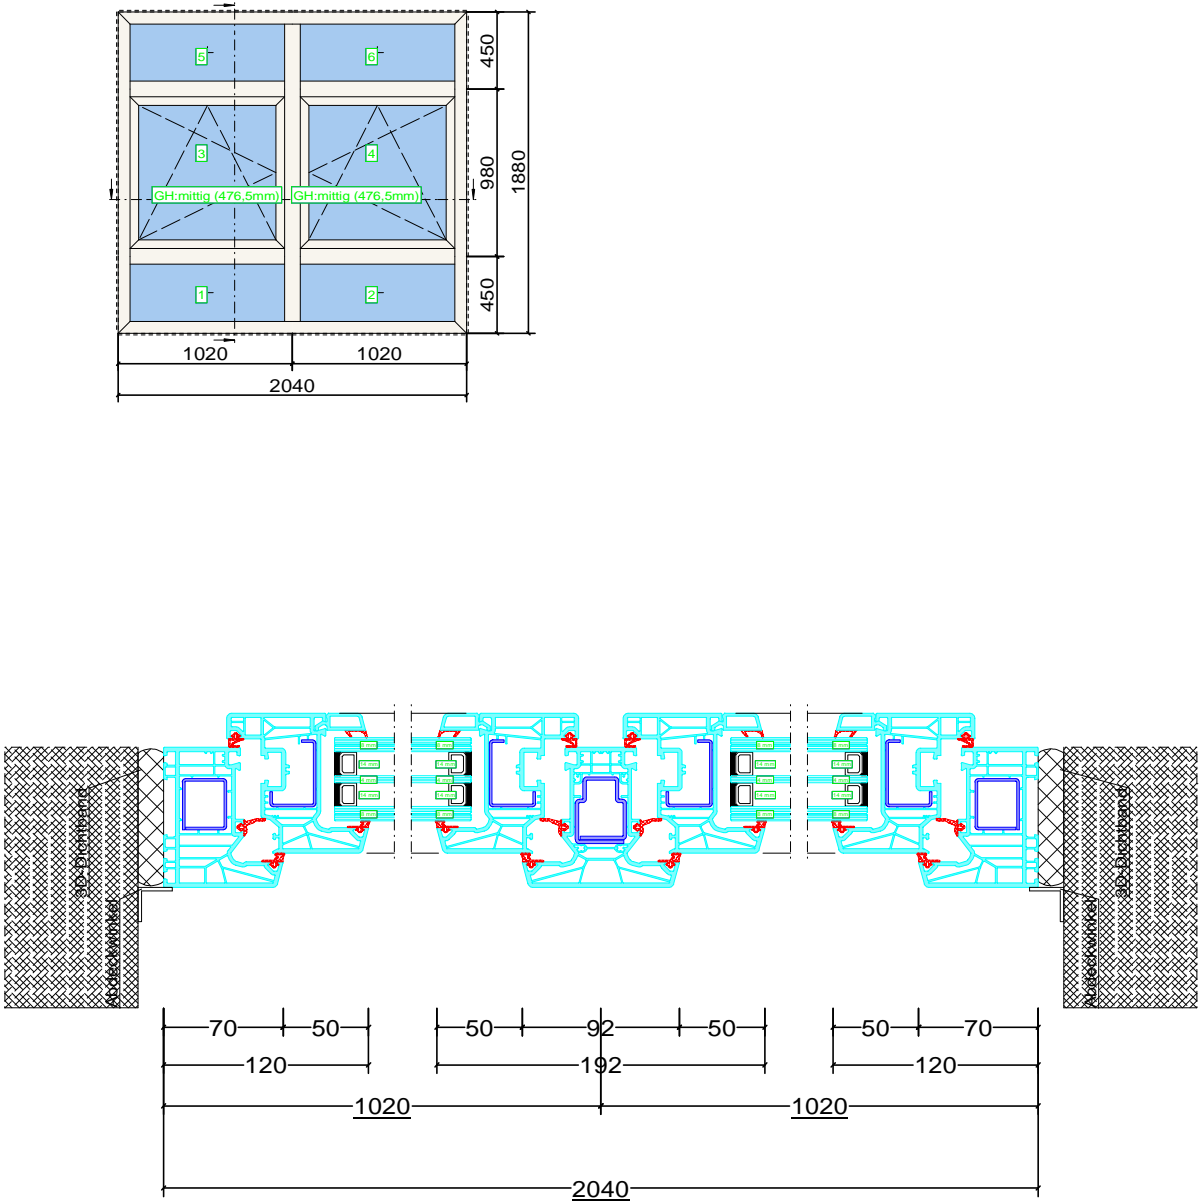



|  |   |  |              |                      |                       |
|--|---|--|--------------|----------------------|-----------------------|
| Stadt Schmallenberg<br>Hünegraben 19A<br>Tel: +49 (0) 2972 980-324 |   |  |              |                      |                       |
| Auftrags-Nr.:<br>26-002  | Bauvorhaben :<br>GS-Gleidorf<br><br>GS Gleidorf |  | Schnitt-Nr.: | Pos. :<br>1.03-01    | Datum :<br>06.05.2026 |
| Bezeichnung:   | Ansicht Schnitte                                |  |              | Index: 0             | Sachb.: Mil           |
| Bauteil :  |   |  |              | Oberfläche: Ral 9010 |                       |
| Zeichnung-Nr.:   | 1.03-01   |  |              |                      |                       |

Pos. 1.05-01, Anzahl: 1  
Raum 1.5 Mediraum  
Oberfläche: RAL 9010  
Kommission: GS-Gleidorf  
Auftragsnummer: 26-002

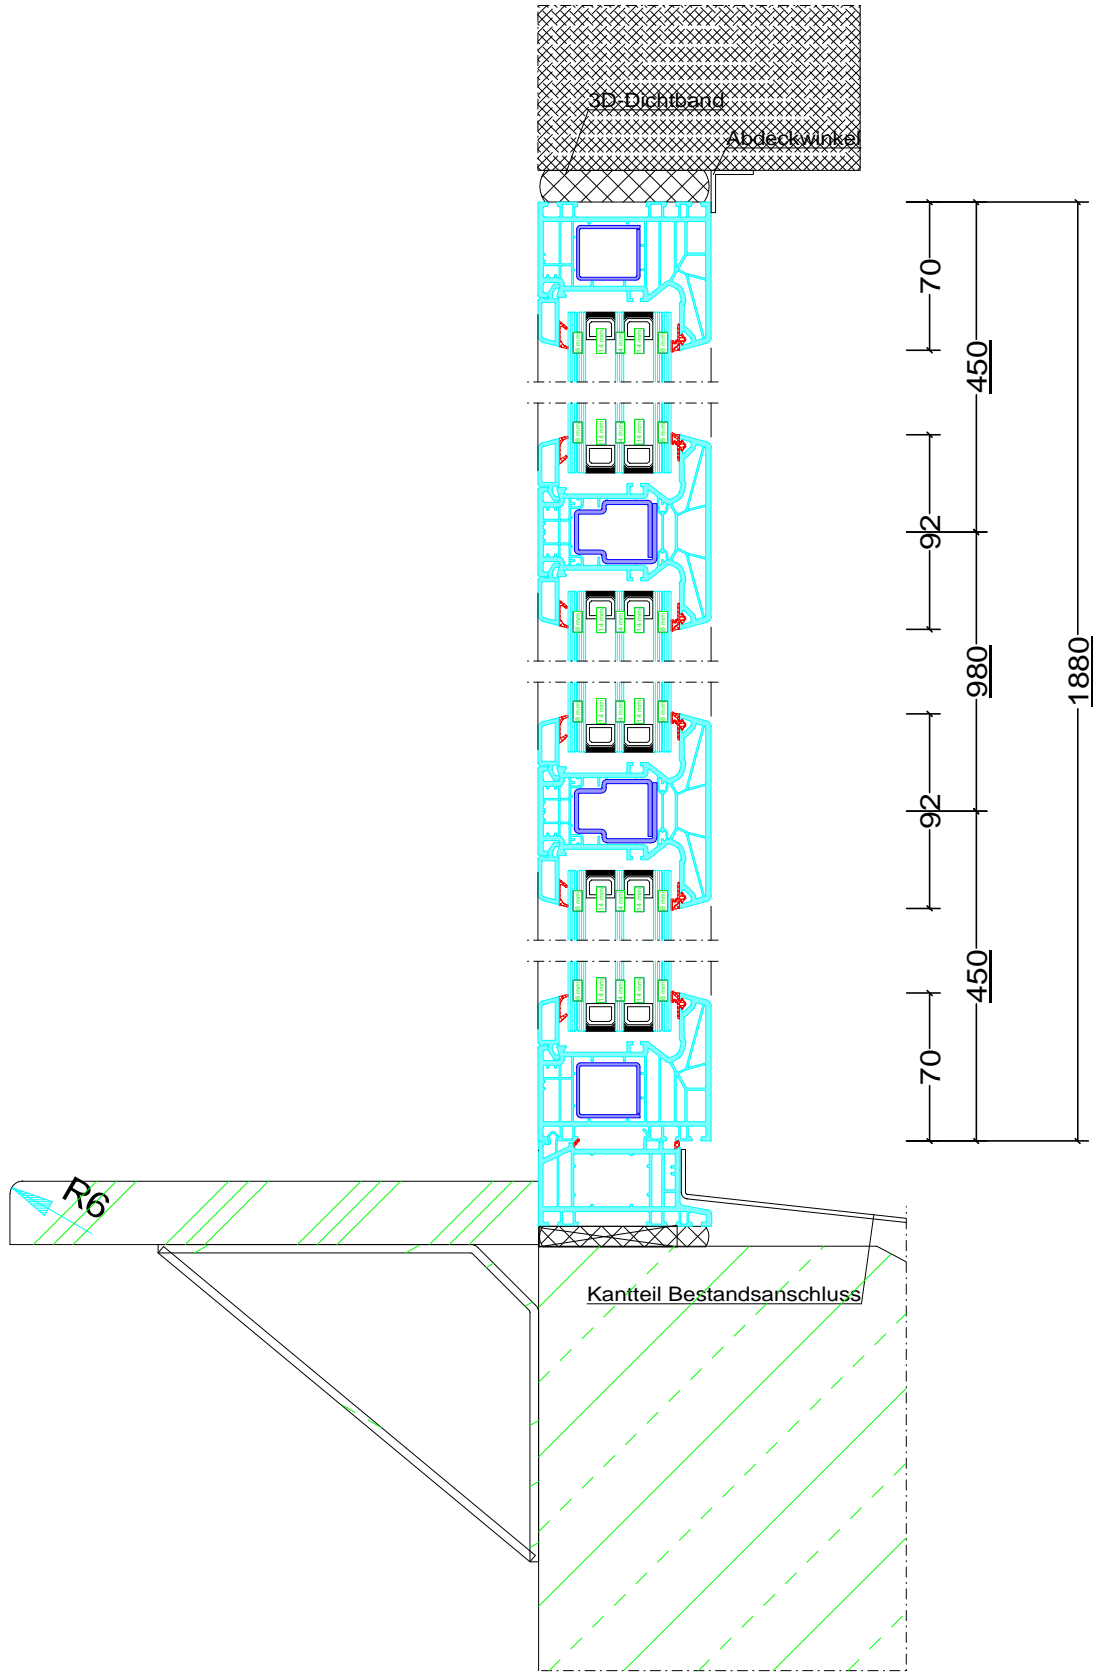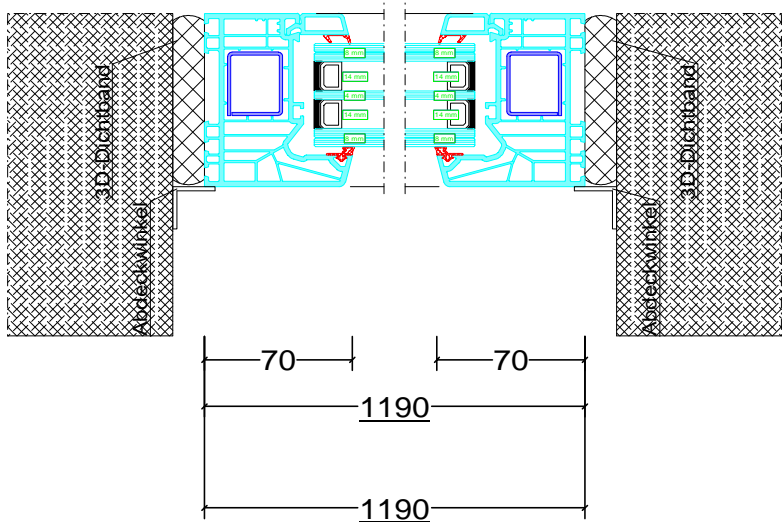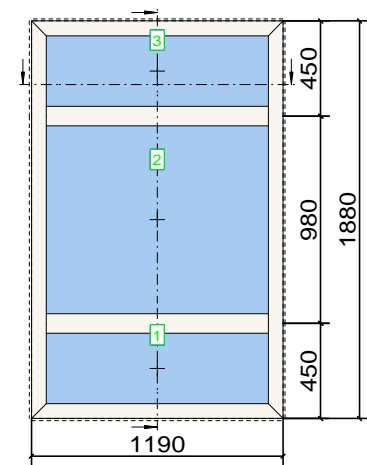




|  |   |  |              |                      |                       |
|--|---|--|--------------|----------------------|-----------------------|
| Stadt Schmallenberg<br>Hünegraben 19A<br>Tel: +49 (0) 2972 980-324 |   |  |              |                      |                       |
| Auftrags-Nr.:<br>26-002  | Bauvorhaben :<br>GS-Gleidorf<br><br>GS Gleidorf |  | Schnitt-Nr.: | Pos. :<br>1.05-01    | Datum :<br>06.05.2026 |
| Bezeichnung:   | Ansicht Schnitte                                |  |              | Index: 0             | Sachb.: Mil           |
| Bauteil :  |   |  |              | Oberfläche: Ral 9010 |                       |
| Zeichnung-Nr.:   | 1.05-01   |  |              |                      |                       |

Pos. 1.05-02, Anzahl: 1  
Raum 1.05 Mediraum  
Oberfläche: RAL 9010  
Kommission: GS-Gleidorf  
Auftragsnummer: 26-002

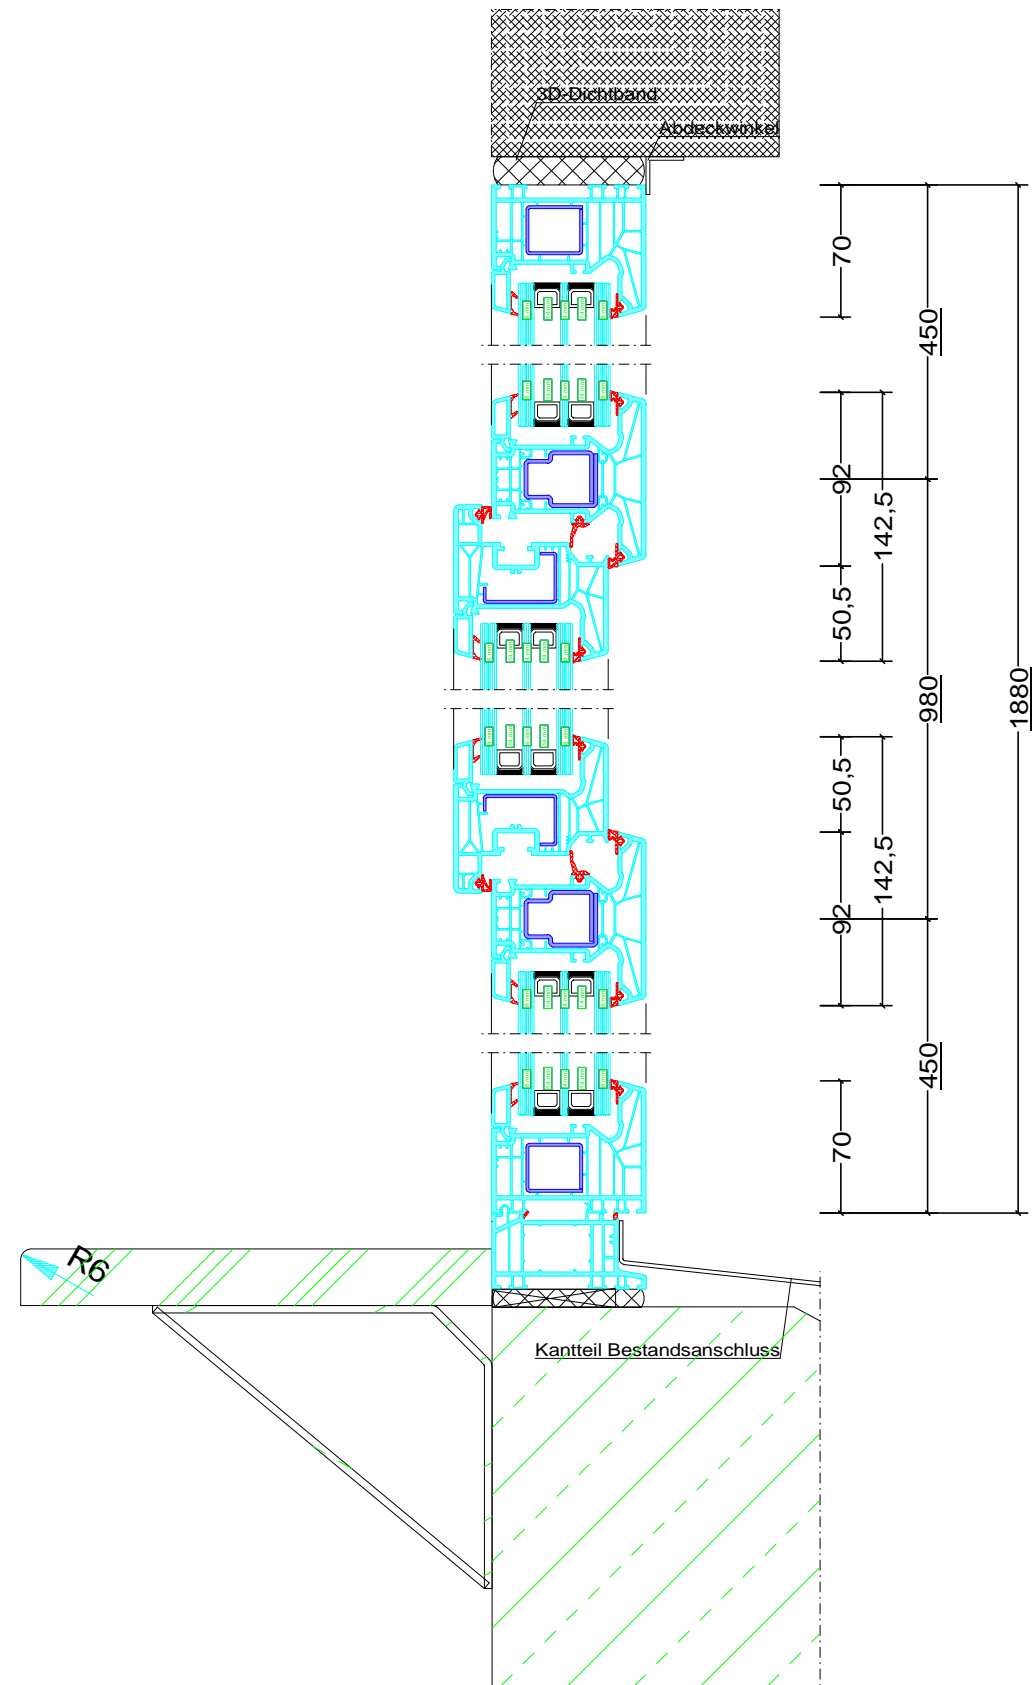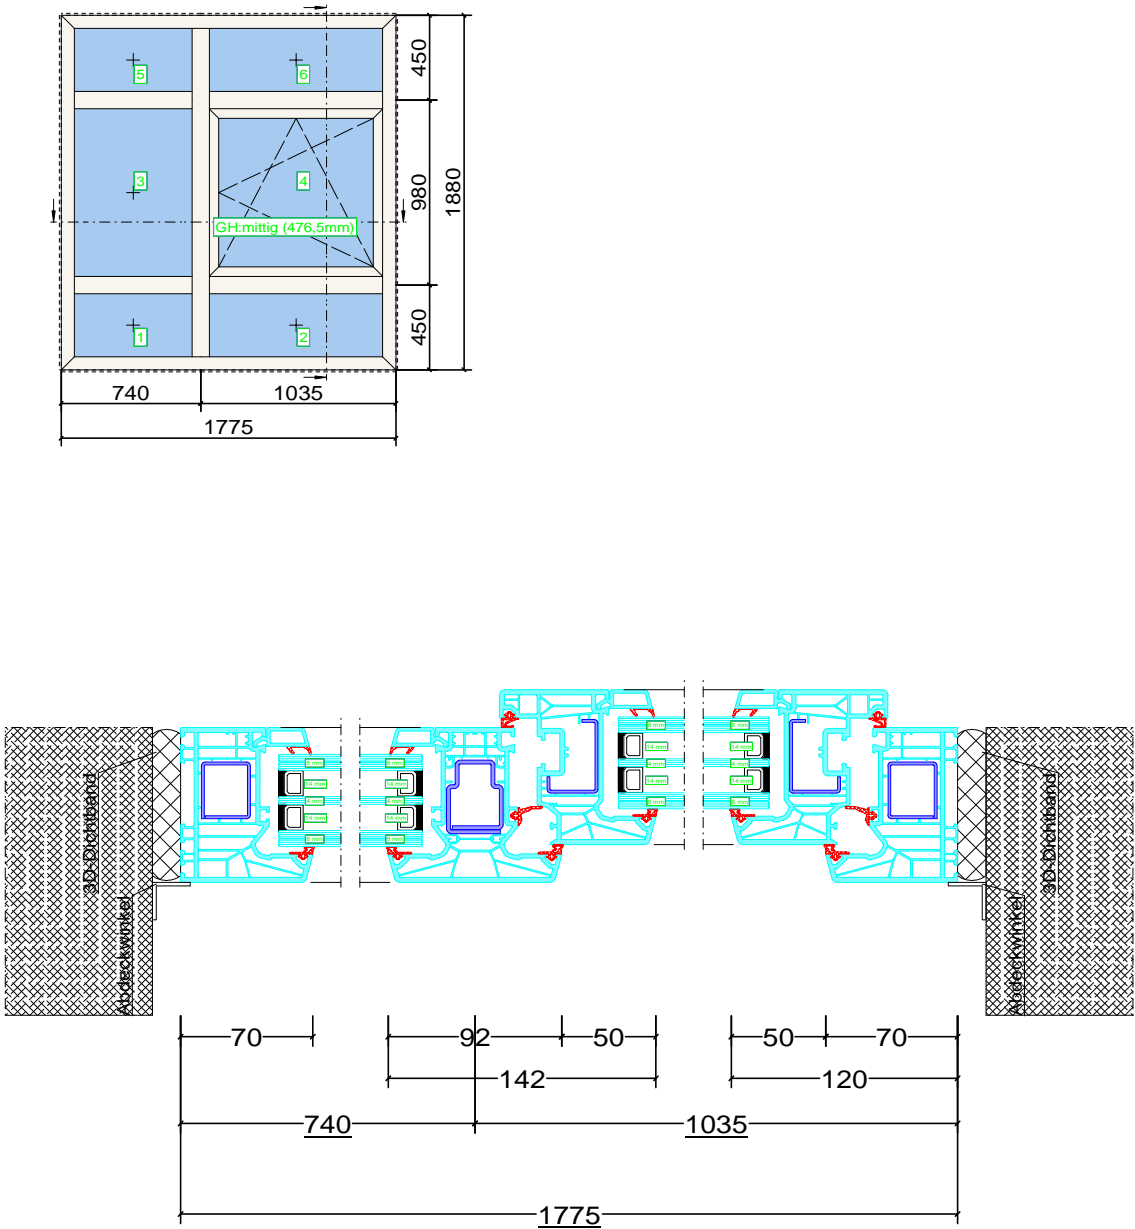



|  |   |  |              |                      |                       |
|--|---|--|--------------|----------------------|-----------------------|
| Stadt Schmallenberg<br>Hünegraben 19A<br>Tel: +49 (0) 2972 980-324 |   |  |              |                      |                       |
| Auftrags-Nr.:<br>26-002  | Bauvorhaben :<br>GS-Gleidorf<br><br>GS Gleidorf |  | Schnitt-Nr.: | Pos. :<br>1.05-02    | Datum :<br>06.05.2026 |
| Bezeichnung:   | Ansicht Schnitte                                |  |              | Index: 0             | Sachb.: Mil           |
| Bauteil :  |   |  |              | Oberfläche: Ral 9010 |                       |
| Zeichnung-Nr.:   | 1.05-02   |  |              |                      |                       |

Pos. 0.1, Anzahl: 1  
Fenster Heizung  
Oberfläche: RAL 9010  
Kommission: GS-Gleidorf  
Auftragsnummer: 26-002

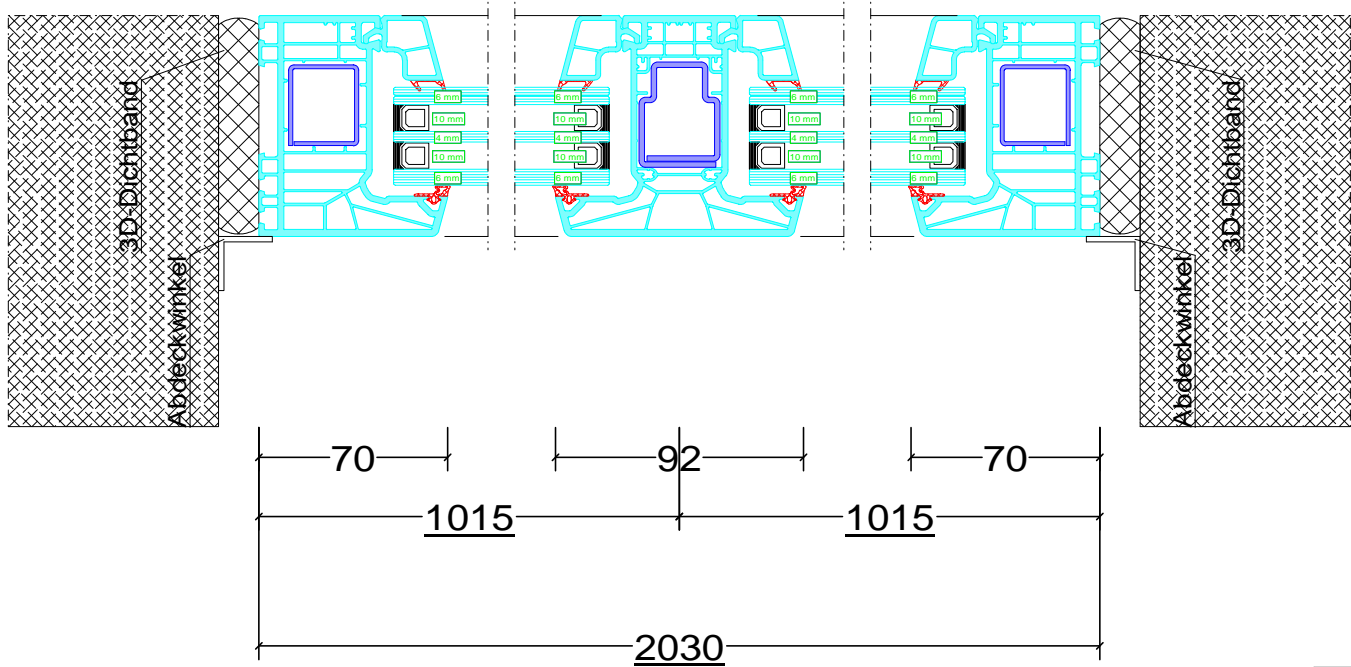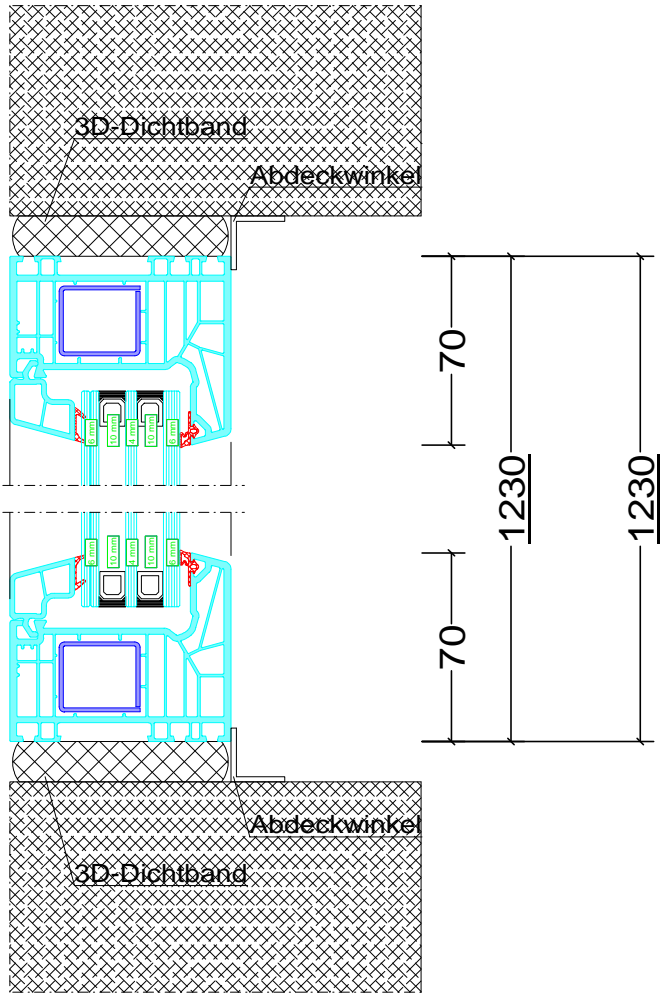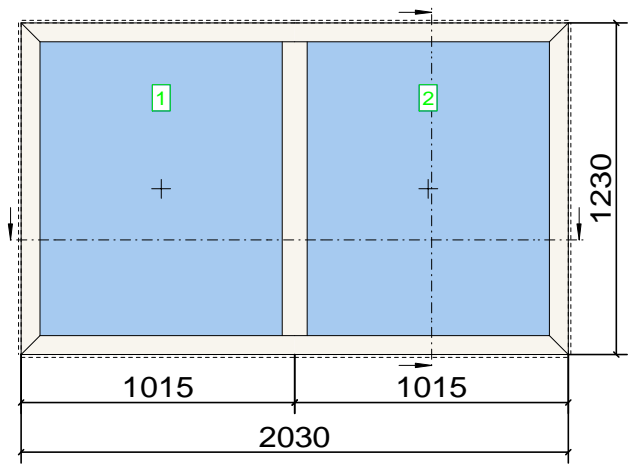

|  |   |  |              |                      |                       |
|--|---|--|--------------|----------------------|-----------------------|
| Stadt Schmallenberg<br>Hünegraben 19A<br>Tel: +49 (0) 2972 980-324 |   |  |              |                      |                       |
| Auftrags-Nr.:<br>26-002  | Bauvorhaben :<br>GS-Gleidorf<br><br>GS Gleidorf |  | Schnitt-Nr.: | Pos. :<br>0.1        | Datum :<br>06.05.2026 |
| Bezeichnung:   | Ansicht Schnitte                                |  |              | Index: 0             | Sachb.: Mil           |
| Bauteil :  |   |  |              | Oberfläche: Ral 9010 |                       |
| Zeichnung-Nr.:   | 0.1   |  |              |                      |                       |

Pos. 0.2, Anzahl: 2  
Fenster Werkstatt  
Oberfläche: RAL 9010  
Kommission: GS-Gleidorf  
Auftragsnummer: 26-002

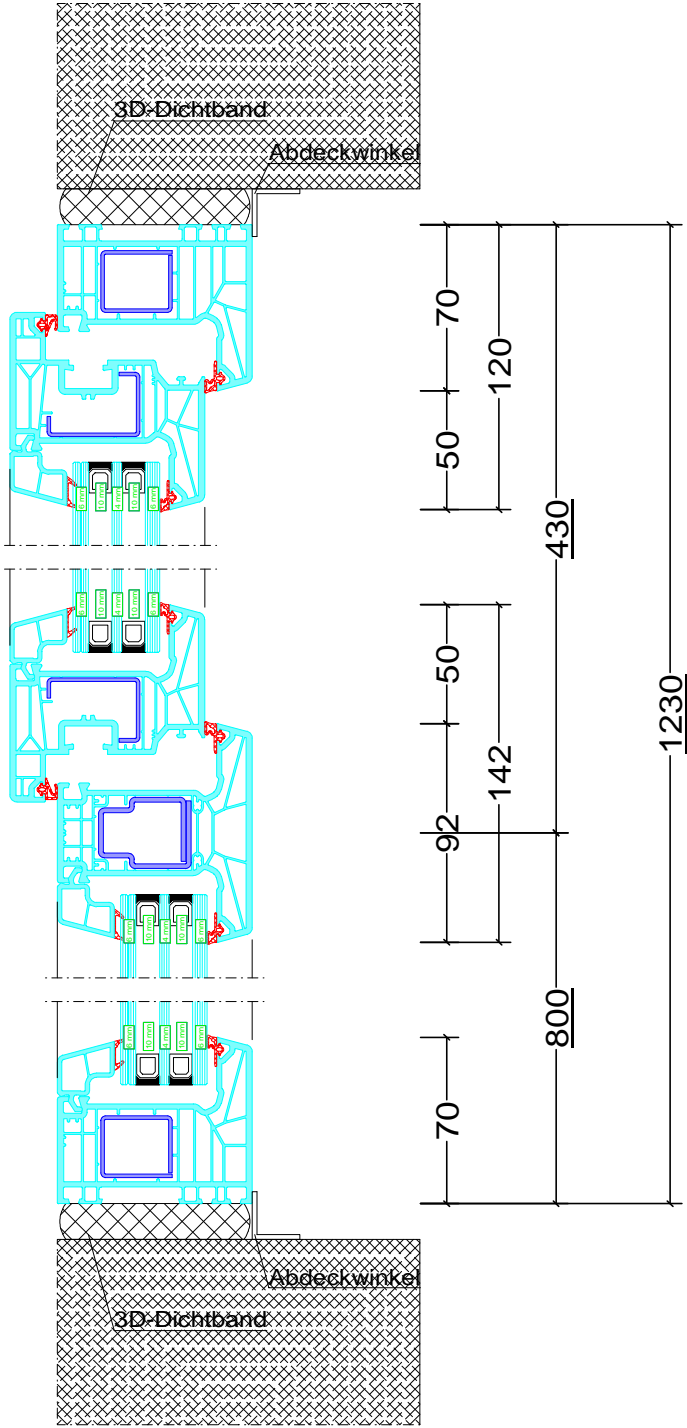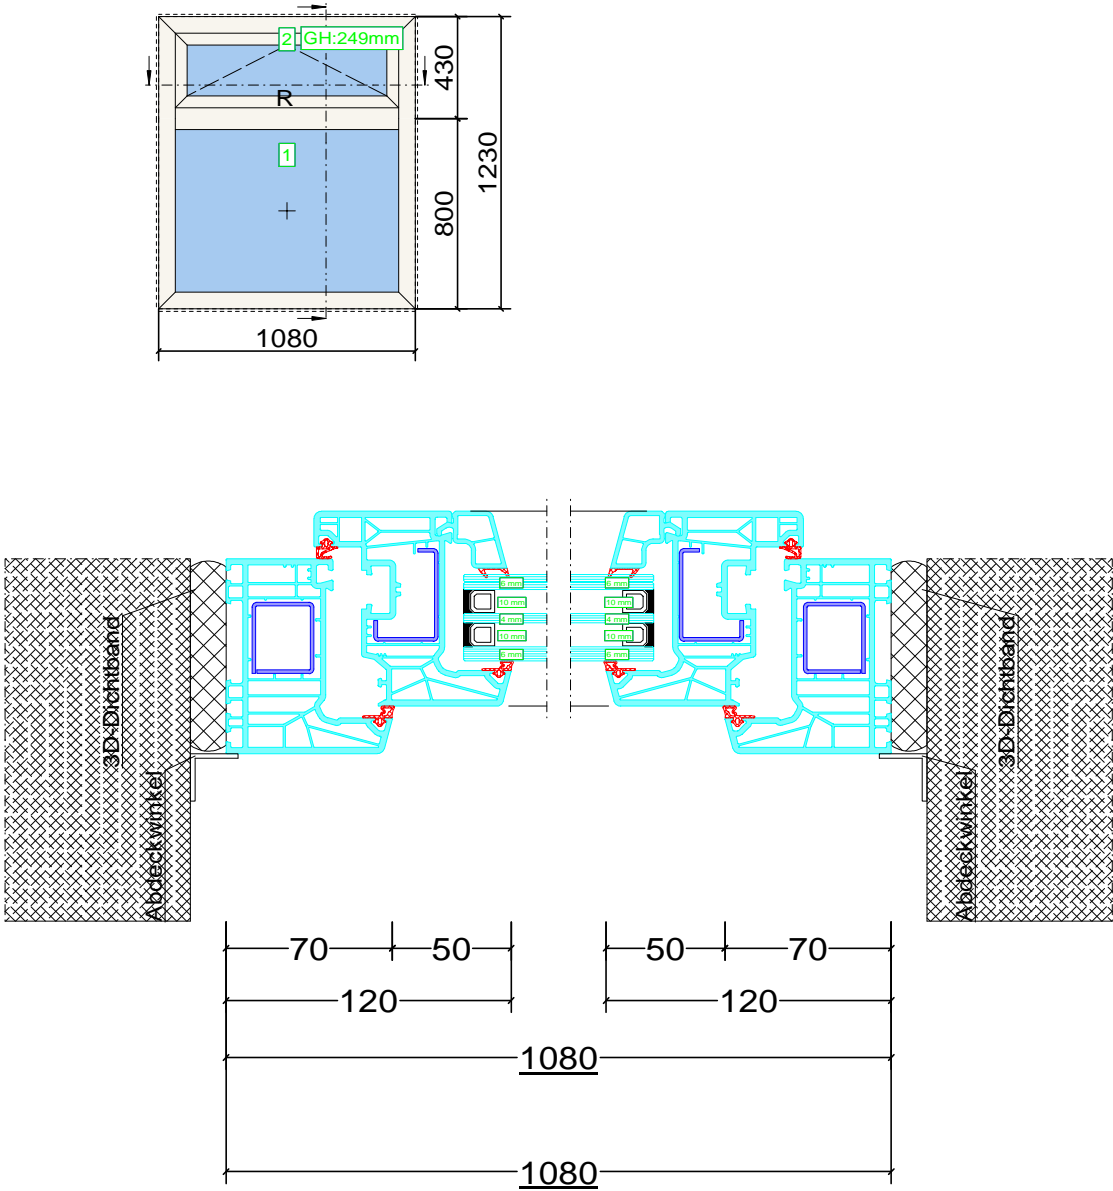

|  |   |  |              |                      |                       |
|--|---|--|--------------|----------------------|-----------------------|
| Stadt Schmallenberg<br>Hünegraben 19A<br>Tel: +49 (0) 2972 980-324 |   |  |              |                      |                       |
| Auftrags-Nr.:<br>26-002  | Bauvorhaben :<br>GS-Gleidorf<br><br>GS Gleidorf |  | Schnitt-Nr.: | Pos. :<br>0.2        | Datum :<br>06.05.2026 |
| Bezeichnung:   | Ansicht Schnitte                                |  |              | Index: 0             | Sachb.: Mil           |
| Bauteil :  |   |  |              | Oberfläche: Ral 9010 |                       |
| Zeichnung-Nr.:   | 0.2   |  |              |                      |                       |