


E 457837 m

N 5677789 m

Erneuerung Brücke Bereich Grundschule Bödefeld

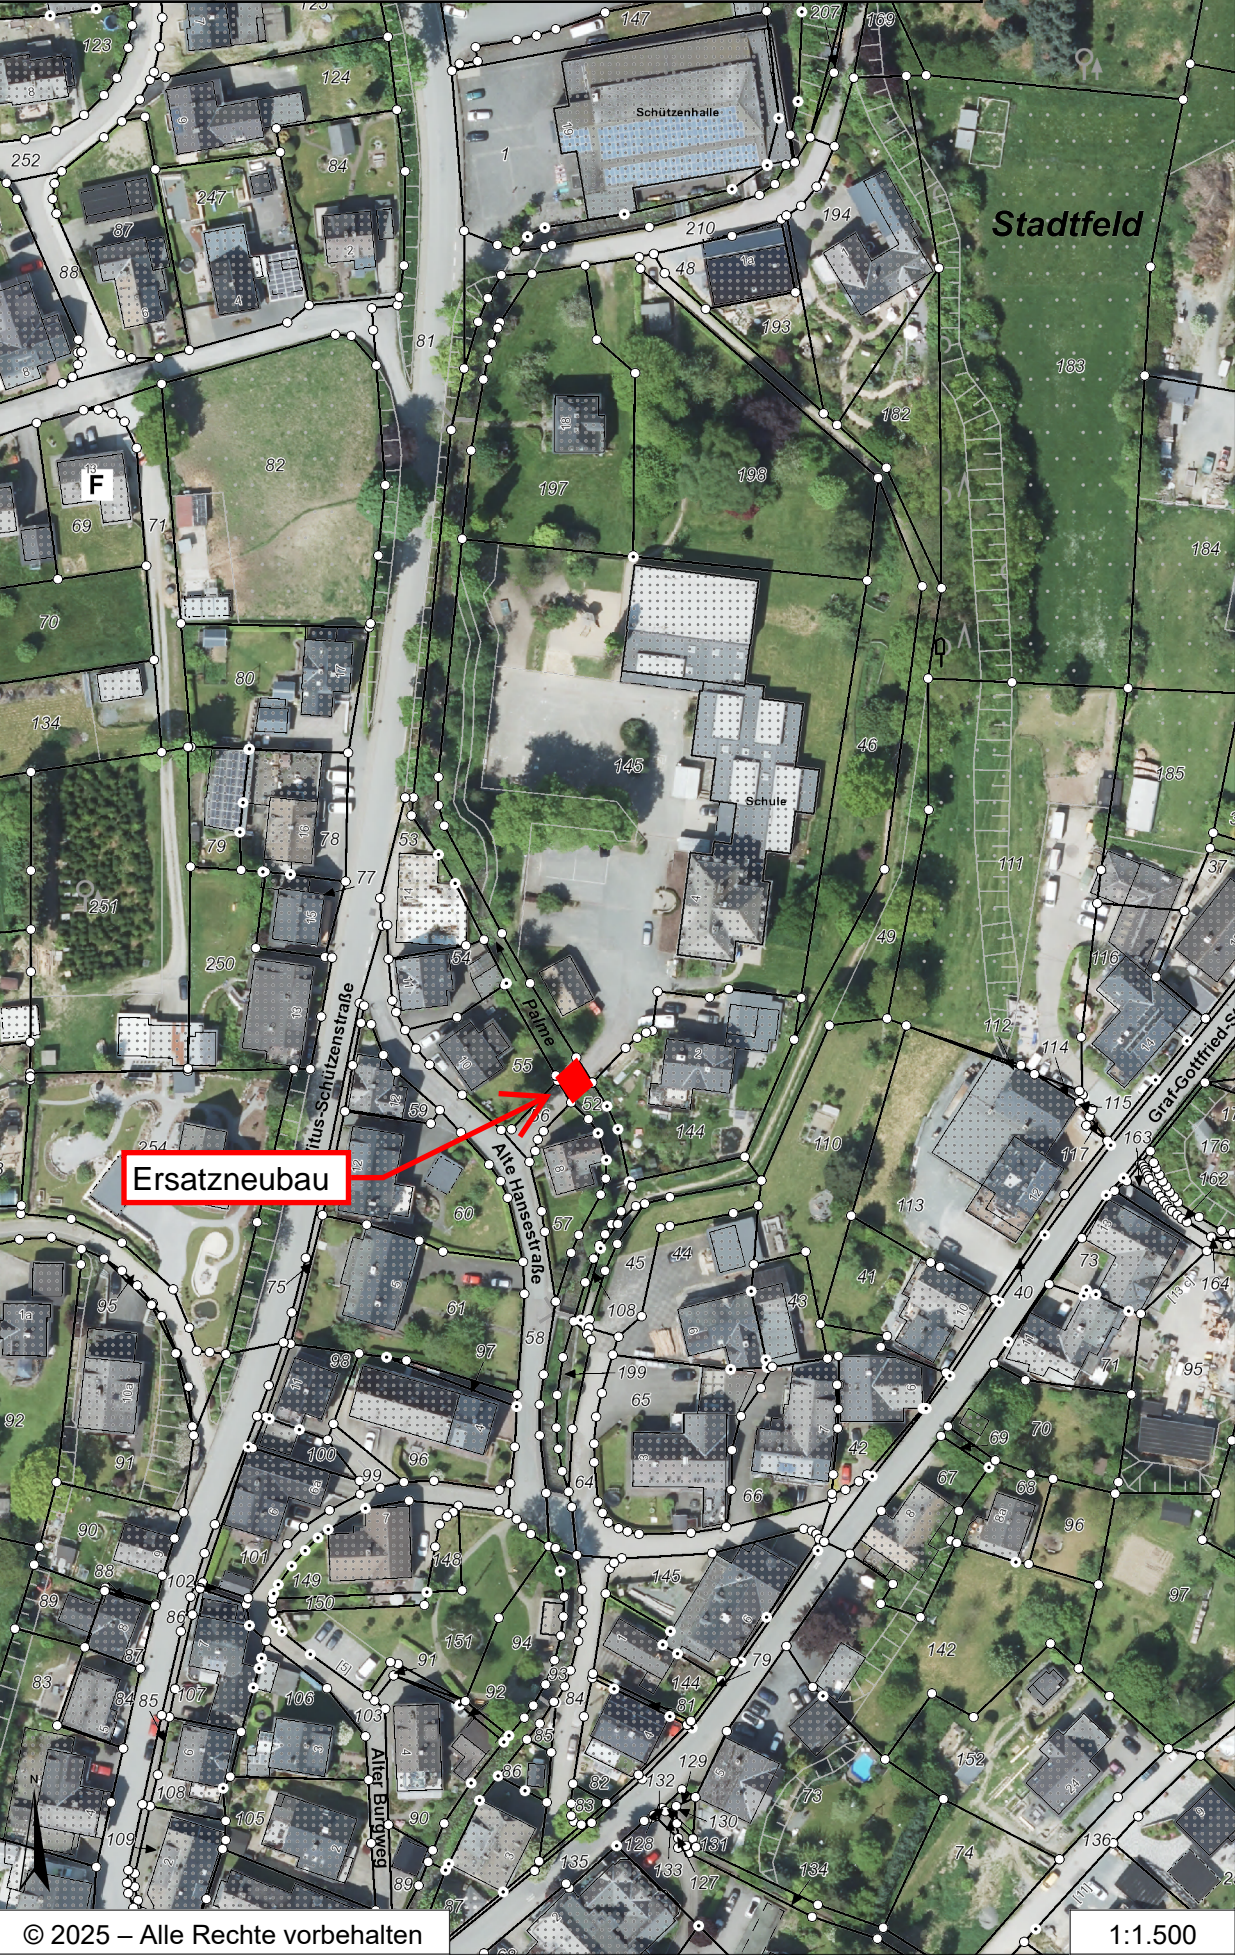

Stadtfeld

Ersatzneubau

N 5677390 m

© 2025 – Alle Rechte vorbehalten

E 457591 m

1:1.500