
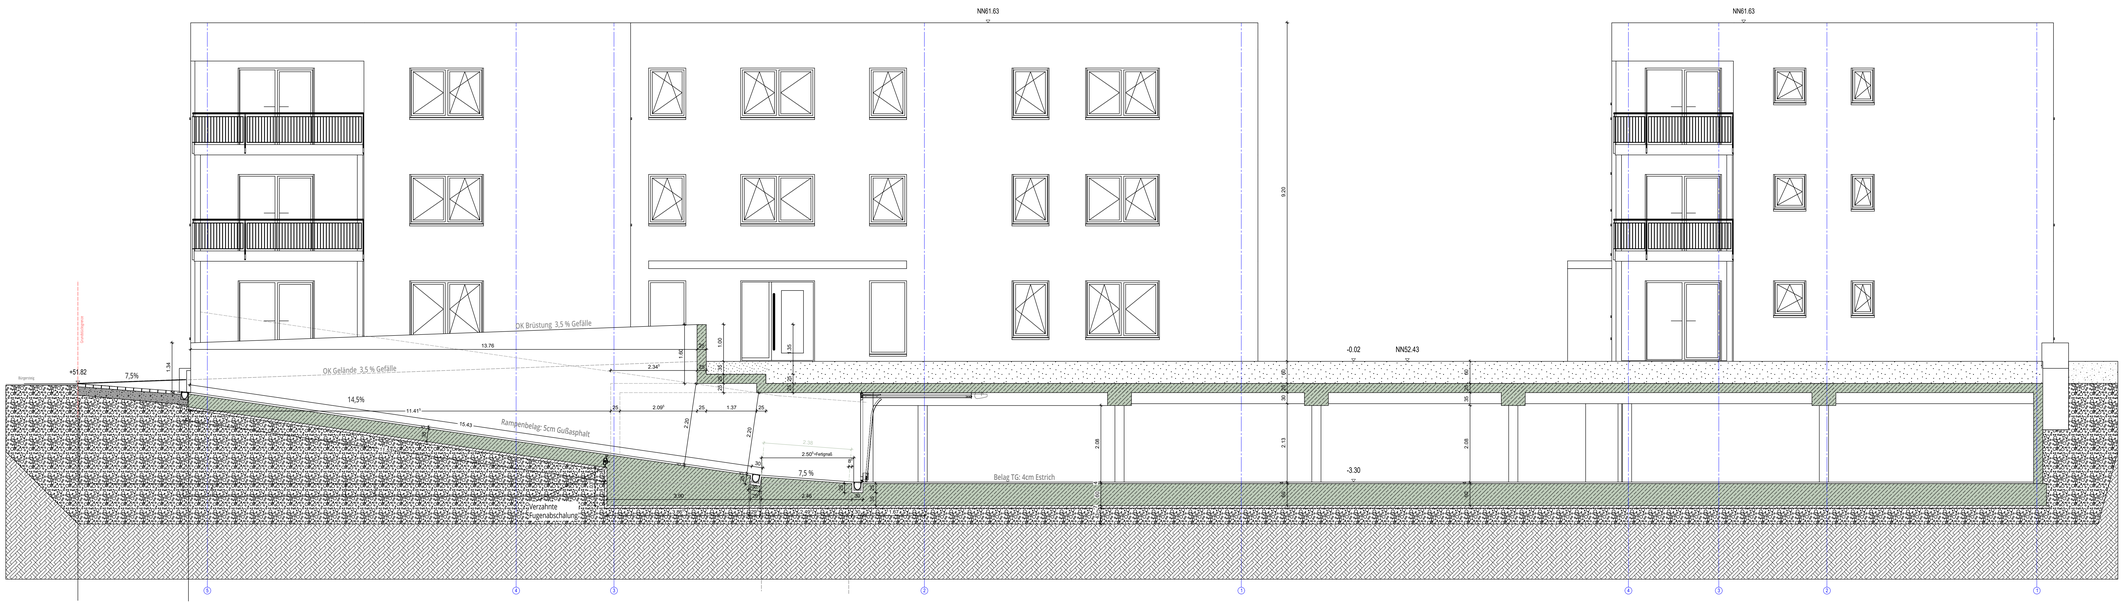


Schnitt C-C

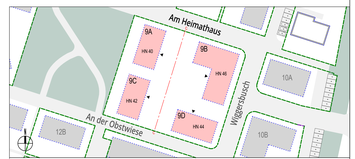

ÄNDERUNGSVERMERK

Index	Datum	Init	Änderungen
-	24.08.2026		**Freigabe**

BAUVORHABEN

Neubau 4 MFH mit einer gemeinsamen TG (39 WE; 2Sög, 14 FF)

Am Heimathaus 40, 42, 44, 46
48157 Münster Handorf

STADT Münster
GEMARKUNG Handorf
FLUR 009
FLURSTÜCK 1916
NHN 52,45

BAUHERRSCHAFT

Wohn + Stadtbau GmbH

Steinfurter Straße 60
48149 Münster

Wohn + Stadtbau
Wohnungsunternehmen der Stadt Münster GmbH

WOHN + STADTBAU | Wohnungsunternehmen der Stadt Münster GmbH

ARCHITEKTUR

MAX DELIUS	M.SC. DIPL.-ING ARCHITEKT
DAGMAR KUIPERS	DIPL.-ING ARCHITEKTIN

FACHPLANUNG

STATIK	Funger Philippen Beratende Ingenieure PartG mbB
ELEKTRO	Haerkötter & Sahlmann GmbH & Co. KG
HLS	Haerkötter & Sahlmann GmbH & Co. KG
BAUPHYSIK	Funger Philippen Beratende Ingenieure PartG mbB
FREIANLAGEN	morbach.wermeyer.Landschaftsarchitekten PartG mbB

LPH 05_AUSFÜHRUNGSPLANUNG | **Freigabe**

Schnitt C-C Rampe

Planart: Schnitt

Bereich:

MASSSTAB	Bearbeitung	Plandatum	Änderungsdatum	PROJEKT-NR.	PLAN-NR.	INDEX
M 1:50	ck	24.08.2026	24.08.2026	WIE	E_S_TG -	-