
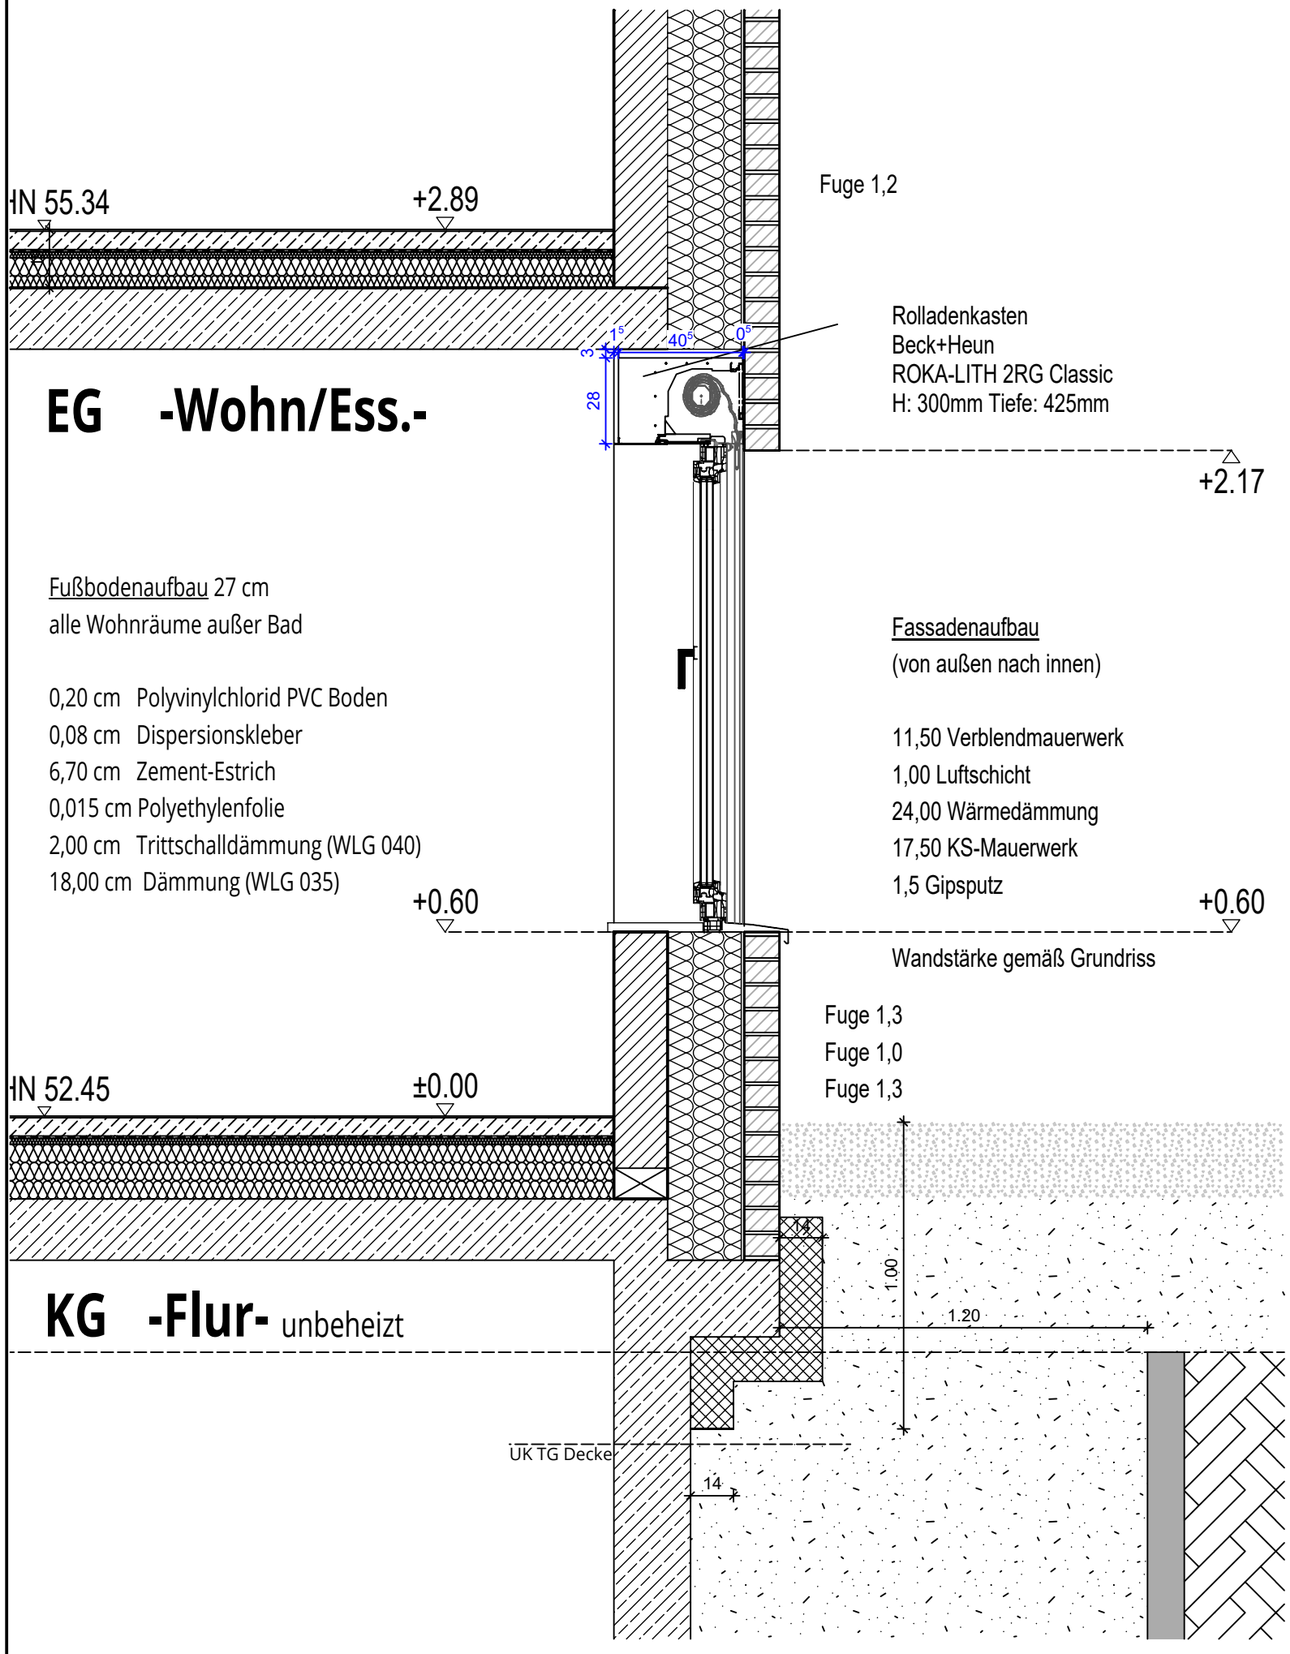


Horizontalschnitt Fenster

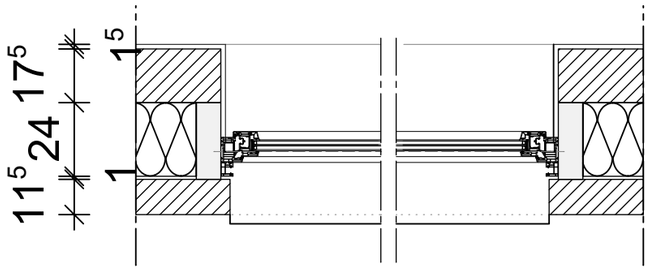

Detail 02

WOHN + STADTBAU	Wohnungsunternehmen der Stadt Münster GmbH		
BAUHERR	**Wohn + Stadtbau GmbH**	Steinfurter Straße 60	48149 Münster
BAUVORHABEN	**Neubau 4 MFH mit einer gemeinsamen TG (39 WE;**	Am Heimathaus 40, 42, 44, 46	

ARCHITEKTUR		**FACHPLANUNG**	
MAX DELIUS	M.SC. DIPL.-ING ARCHITEKT	STATIK	Funger Philippen Beratende Ingenieure PartG mbB
		ELEKTRO	Haerkötter & Sahlmann GmbH & Co. KG
DAGMAR KUIPERS	DIPL.-ING ARCHITEKTIN	SANITÄR	Haerkötter & Sahlmann GmbH & Co. KG
		BAUPHYSIK	Funger Philippen Beratende Ingenieure PartG mbB
		FREIANLAGEN	morbach.wermeyer.Landschaftsarchitekten PartG mbB

LPH 05_AUSFÜHRUNGSPLANUNG | **Vorabzug**

Planart Detail Bereich Detail-Nr. 01

Plandatum	28.01.2026	**Bearbeitung**	dk	**Änderungsdatum**	09.06.2026	**Index**	-

Index	**Datum**	**Init**	**Hinweis / Änderungsvermerk**

VORABZUG

PROJEKT-NR. WIE

PLAN-NR. A _D_01

MASSSTAB M 1:20