




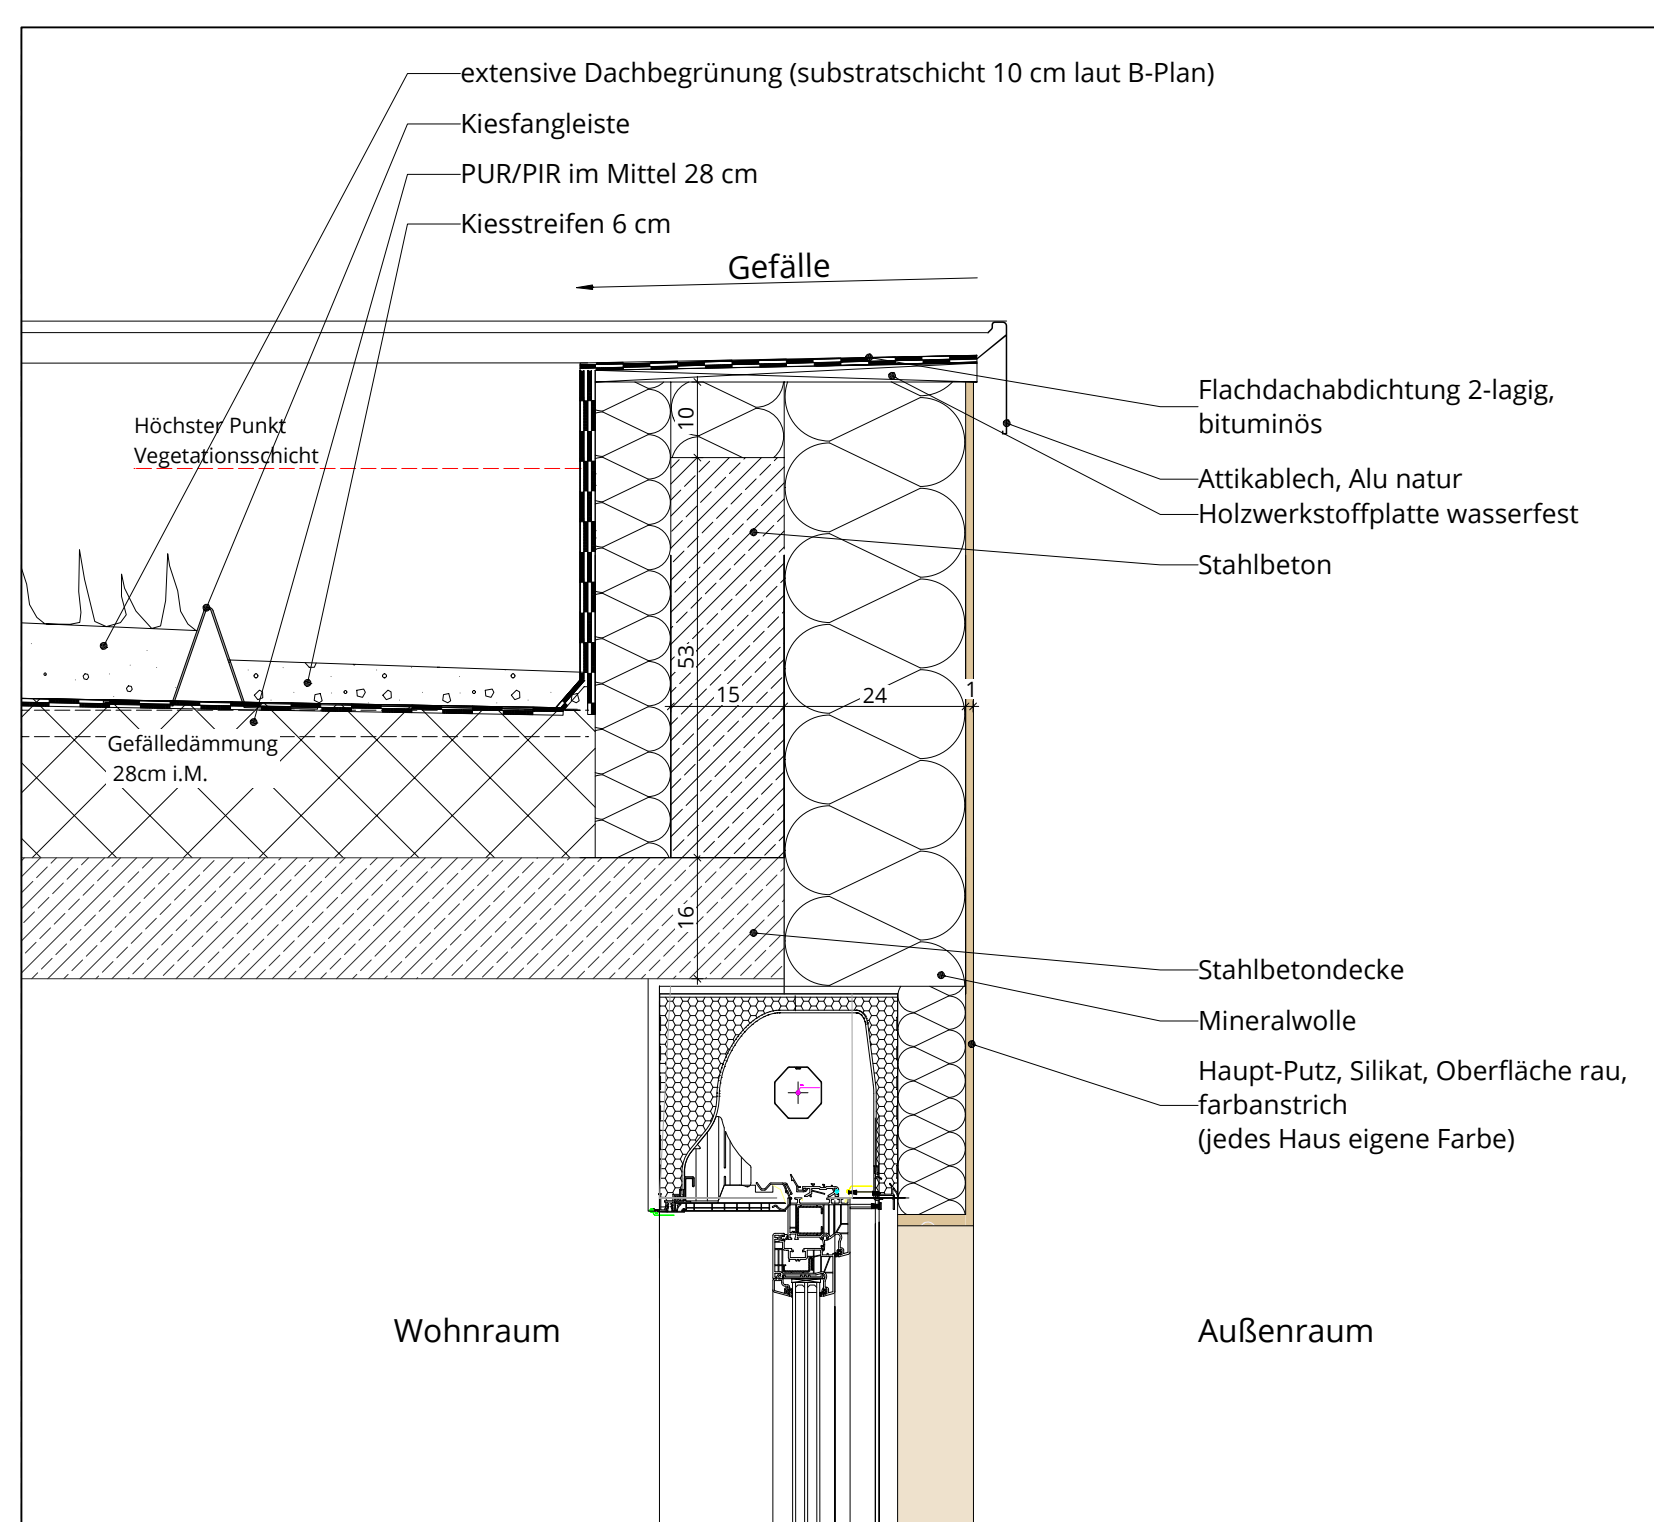


Attikadetail 01.01 | Fensteranschluß

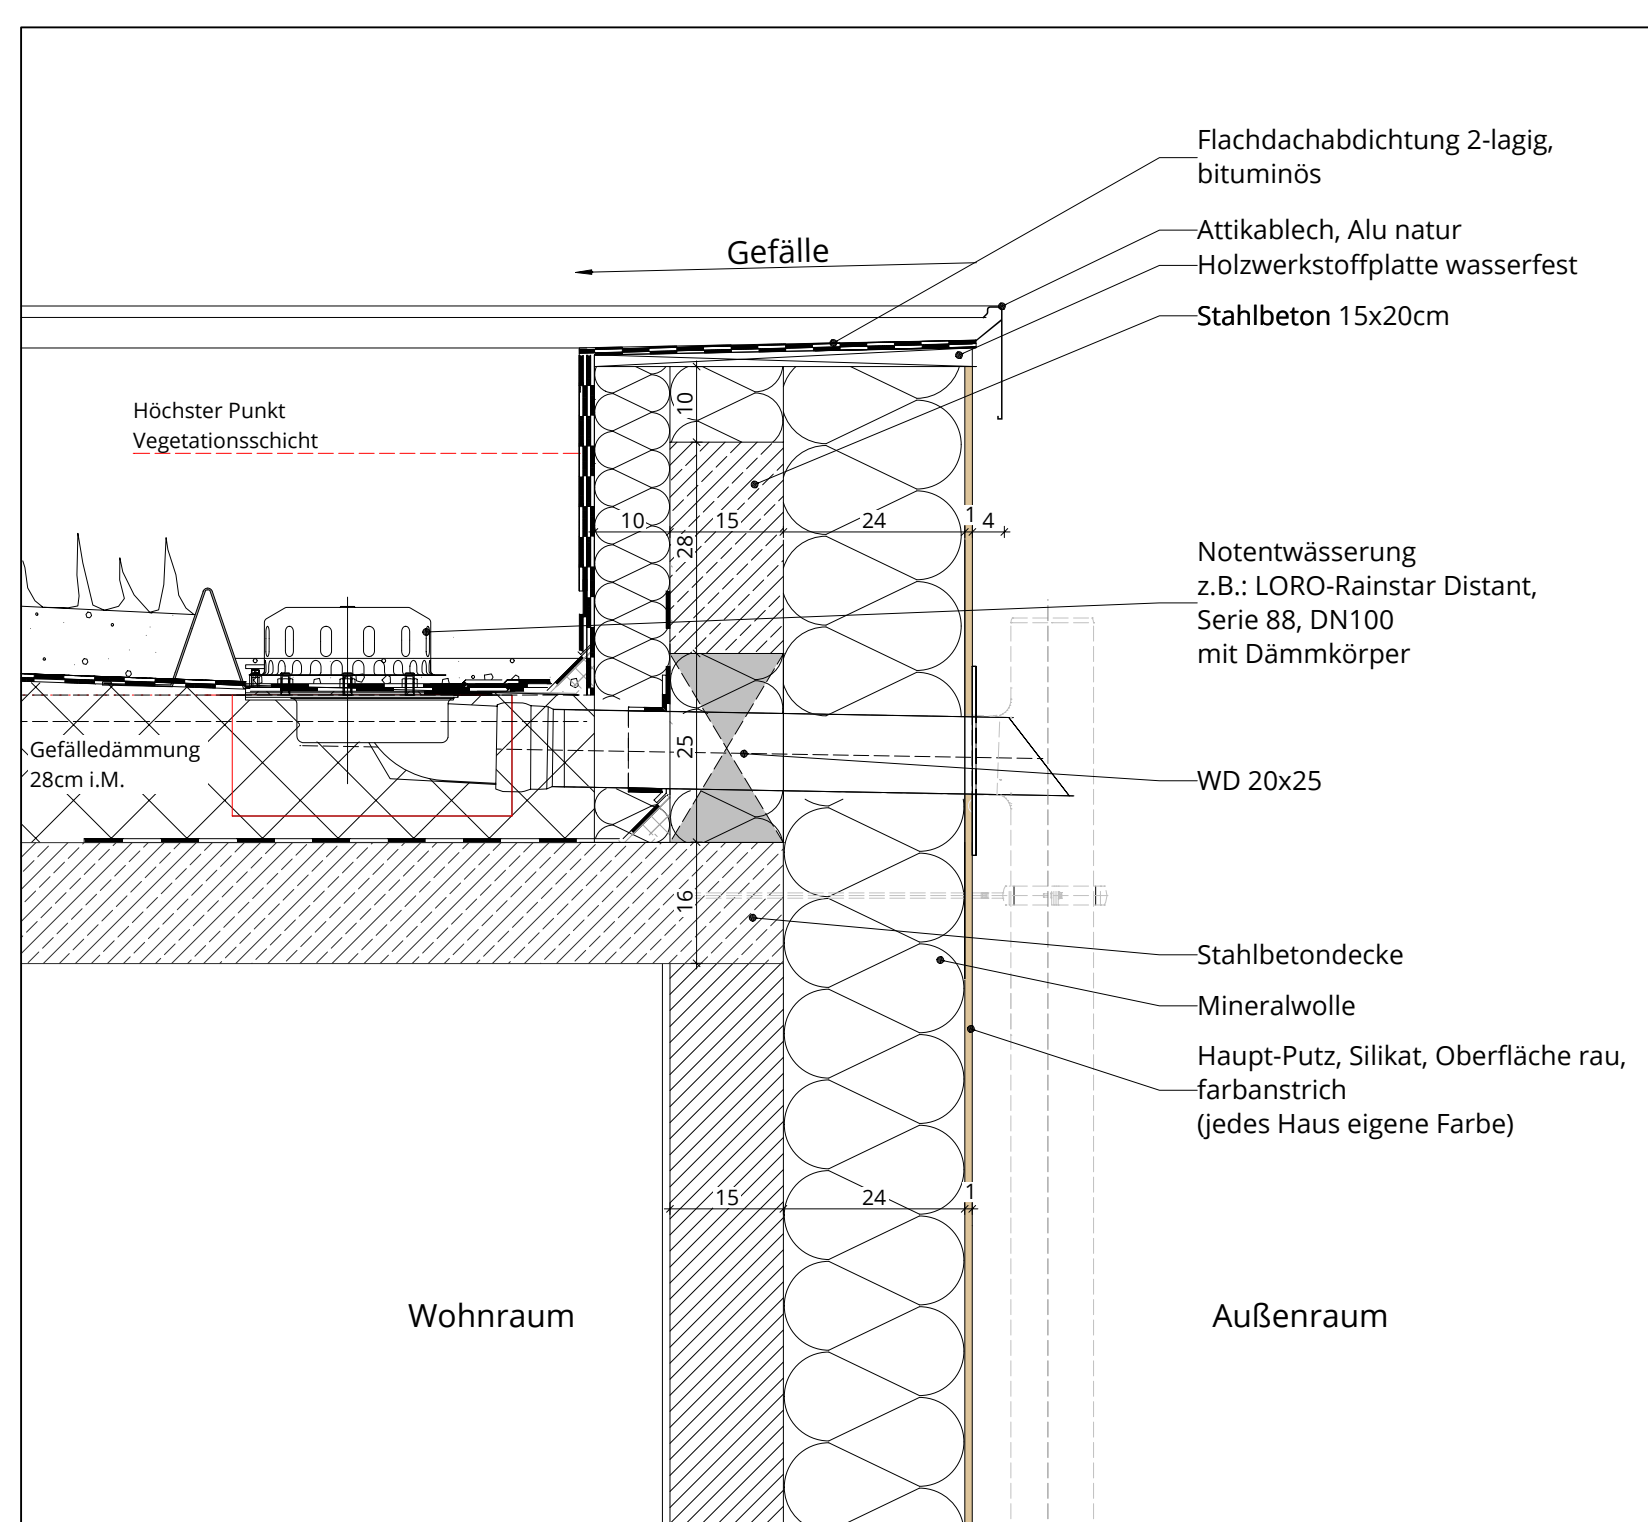


Attikadetail 01.02 | Anschluß Regenfallrohr

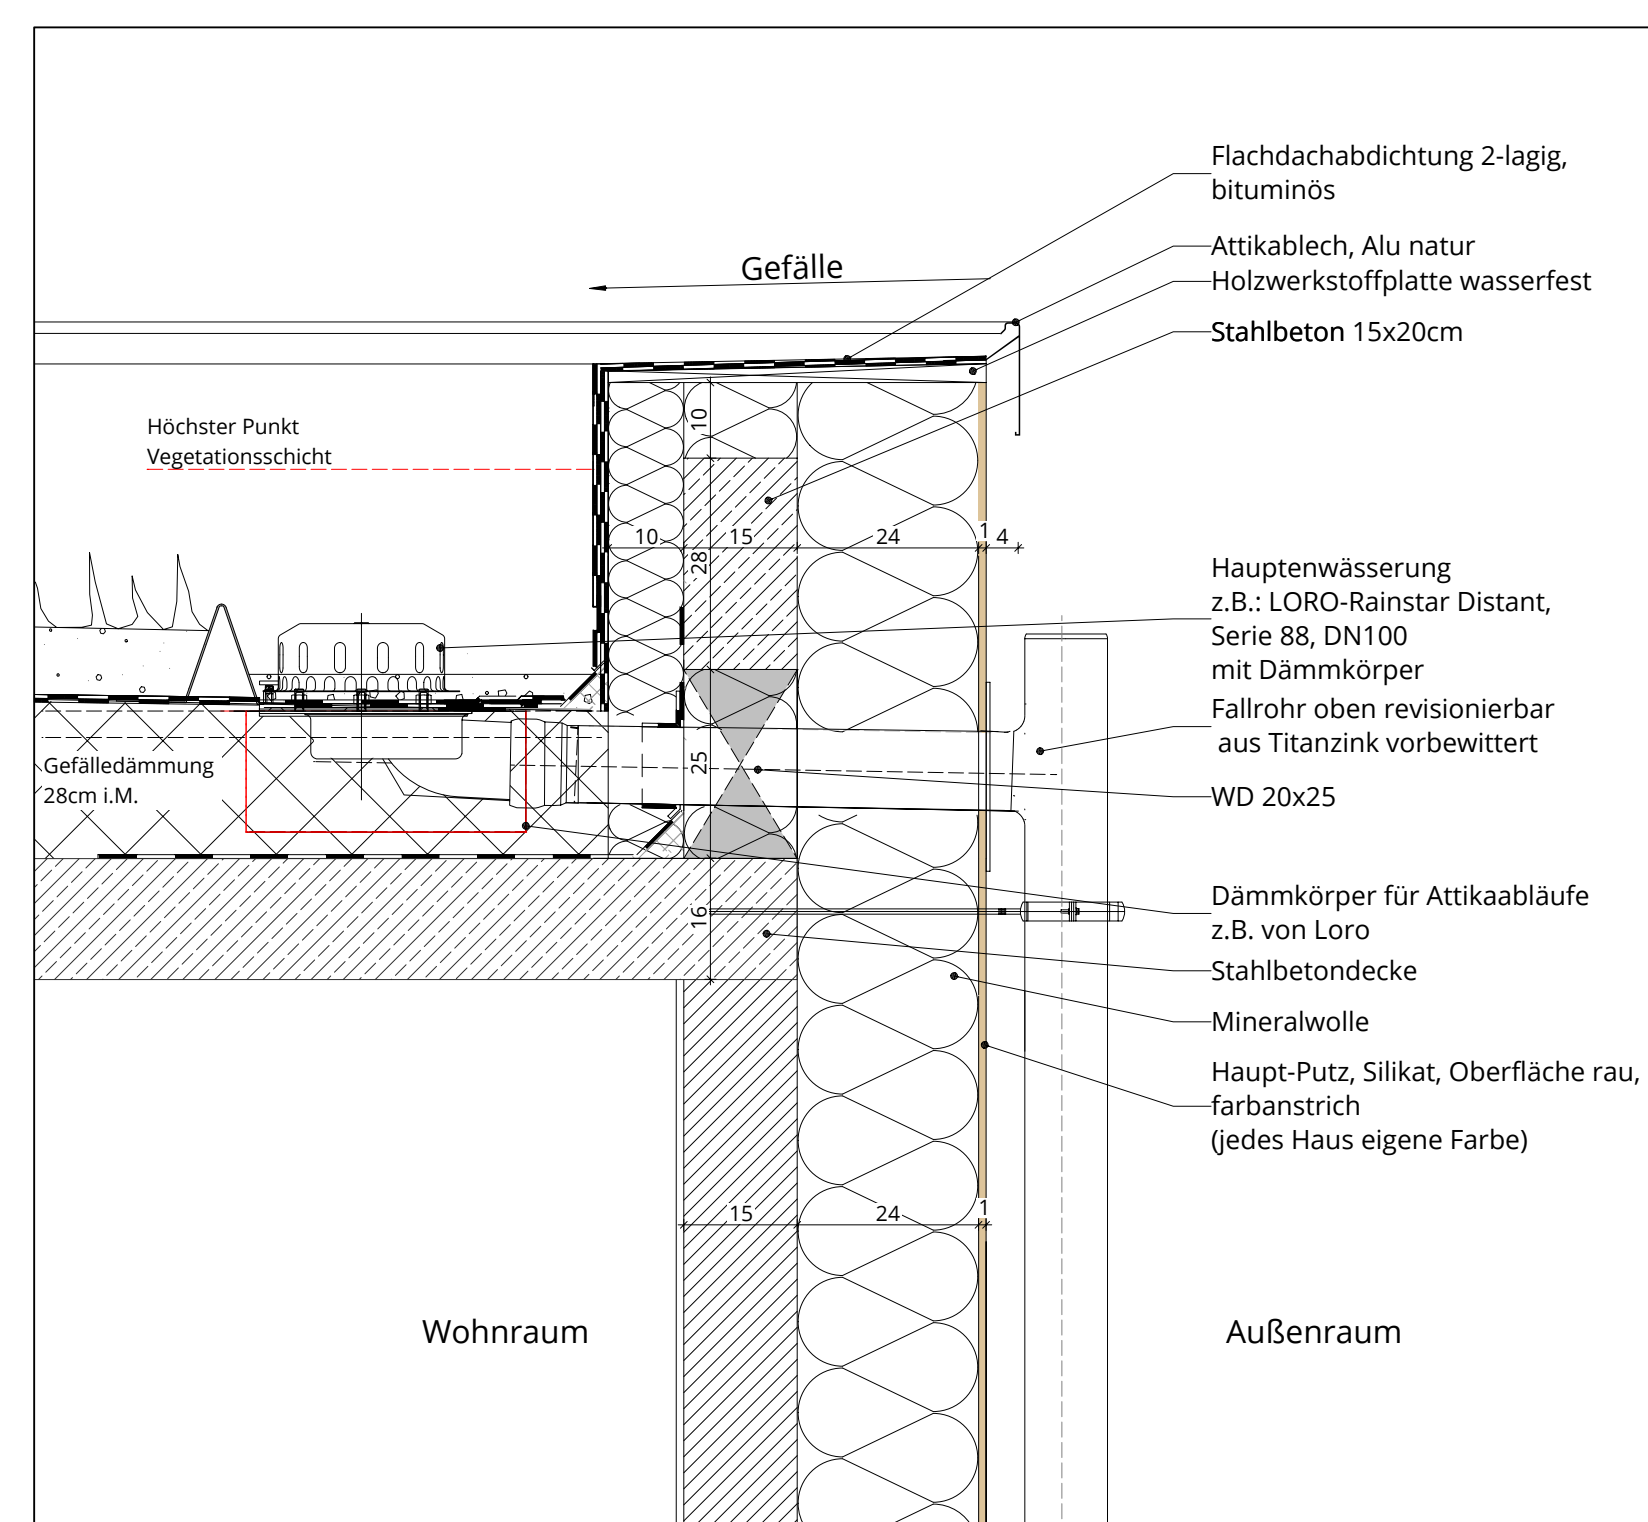


Attikadetail 01.03 | Anschluß Notablauf

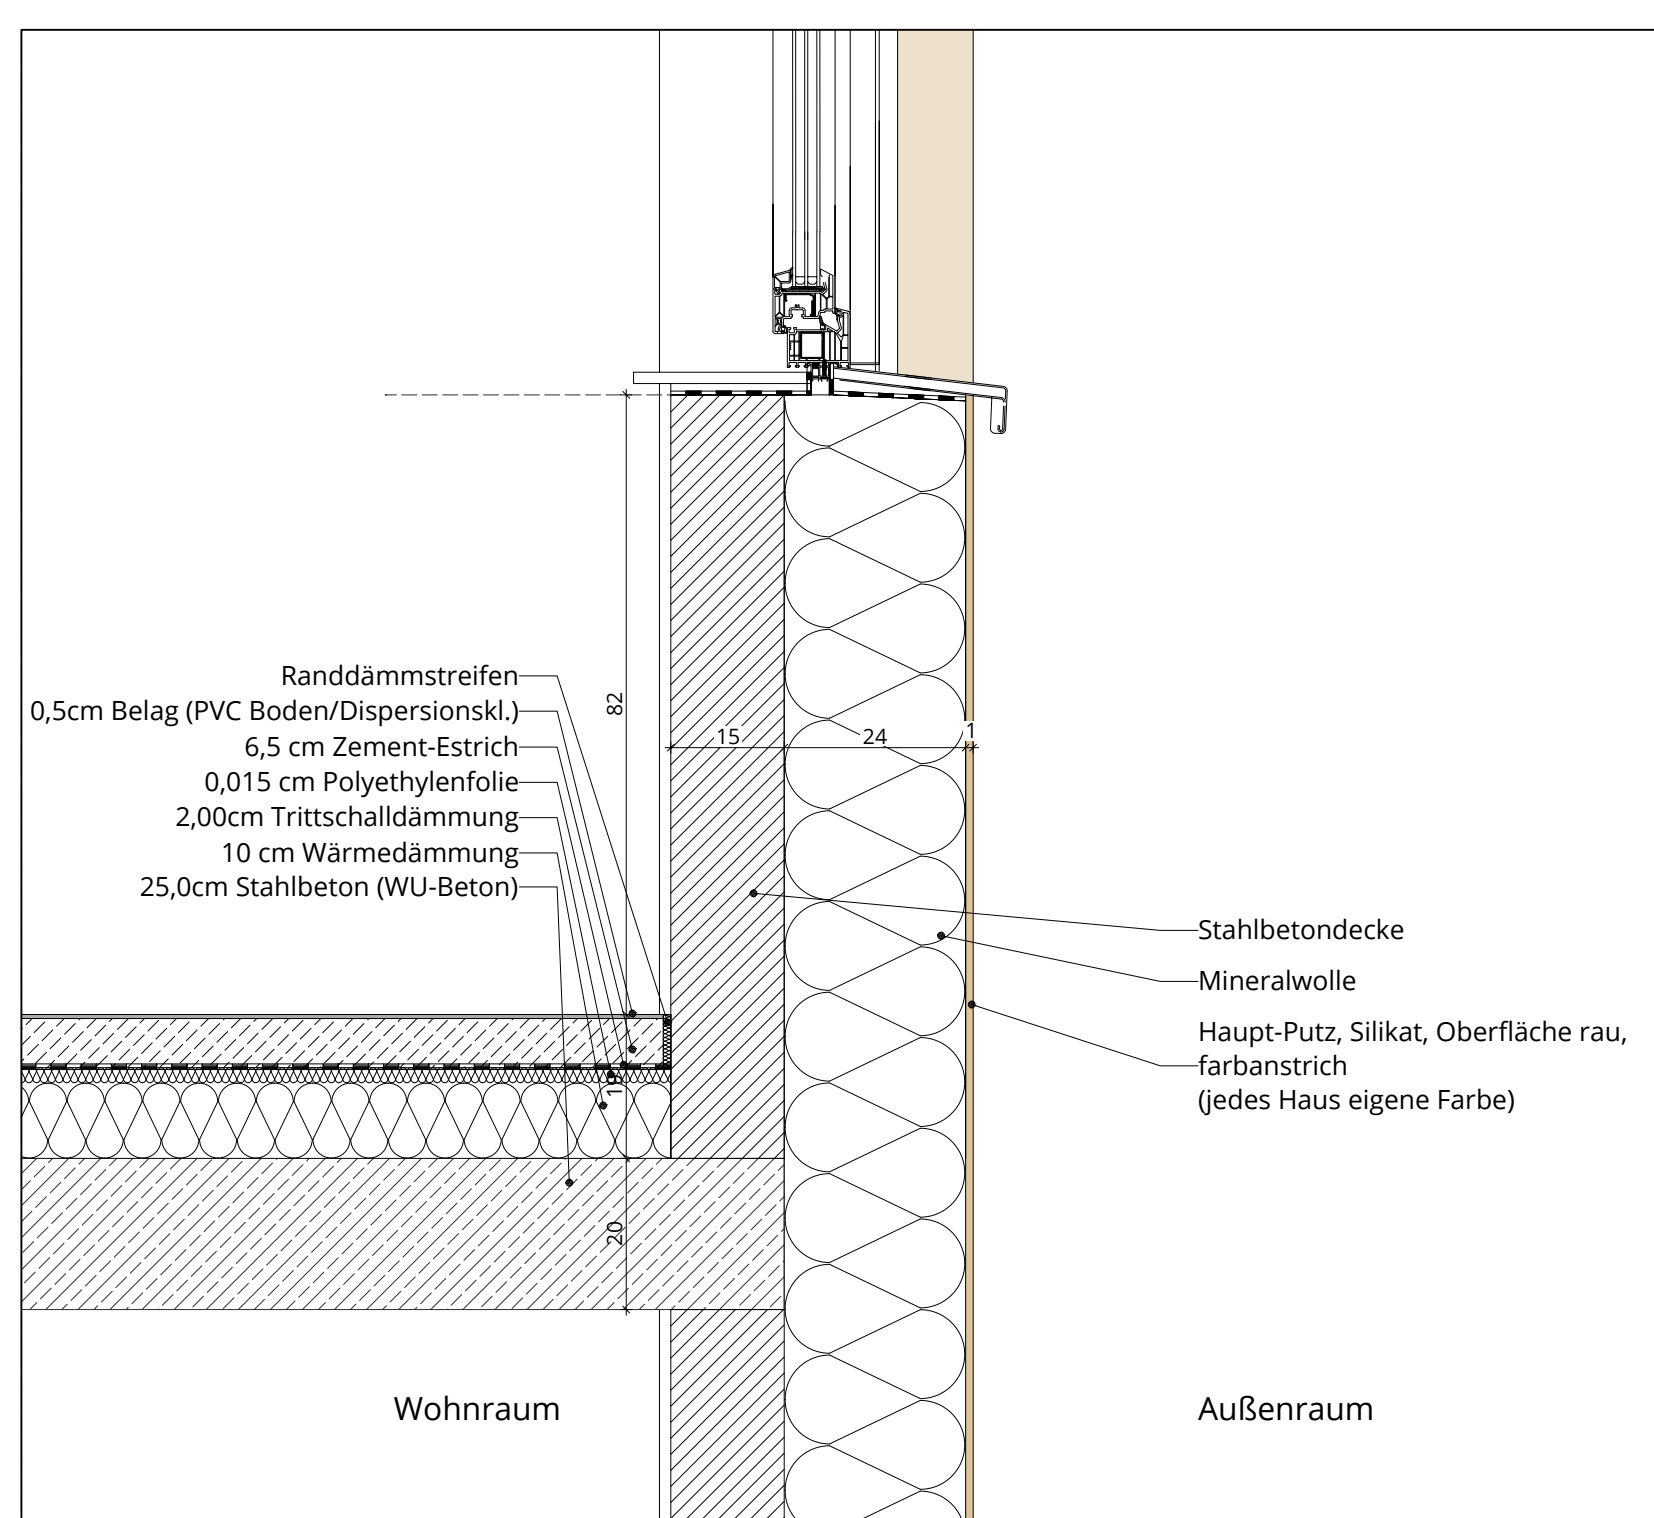


Fensterdetail 02.01 | Brüstung

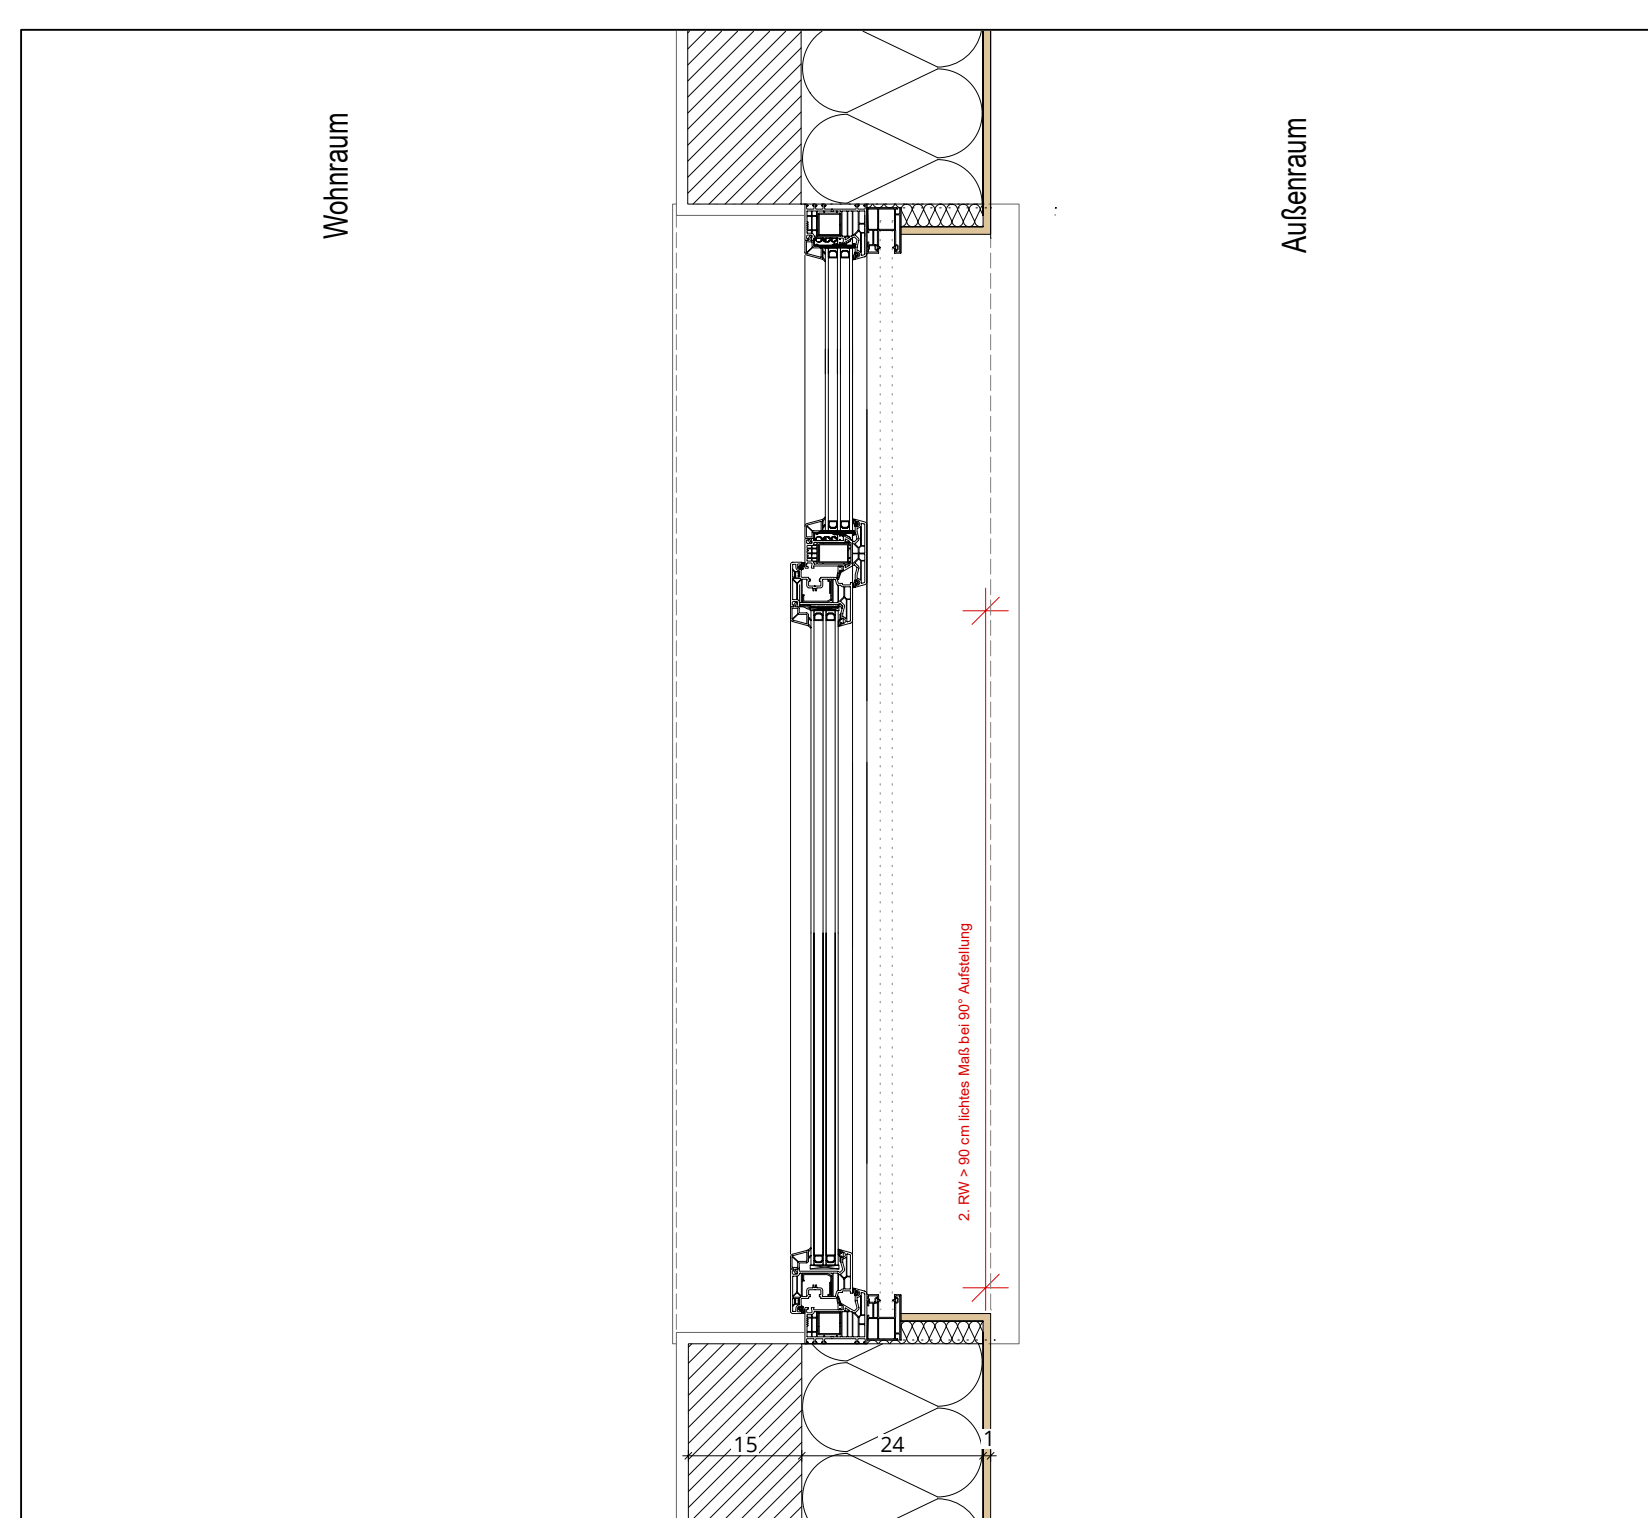


Fensterdetail 02.01 | Brüstung

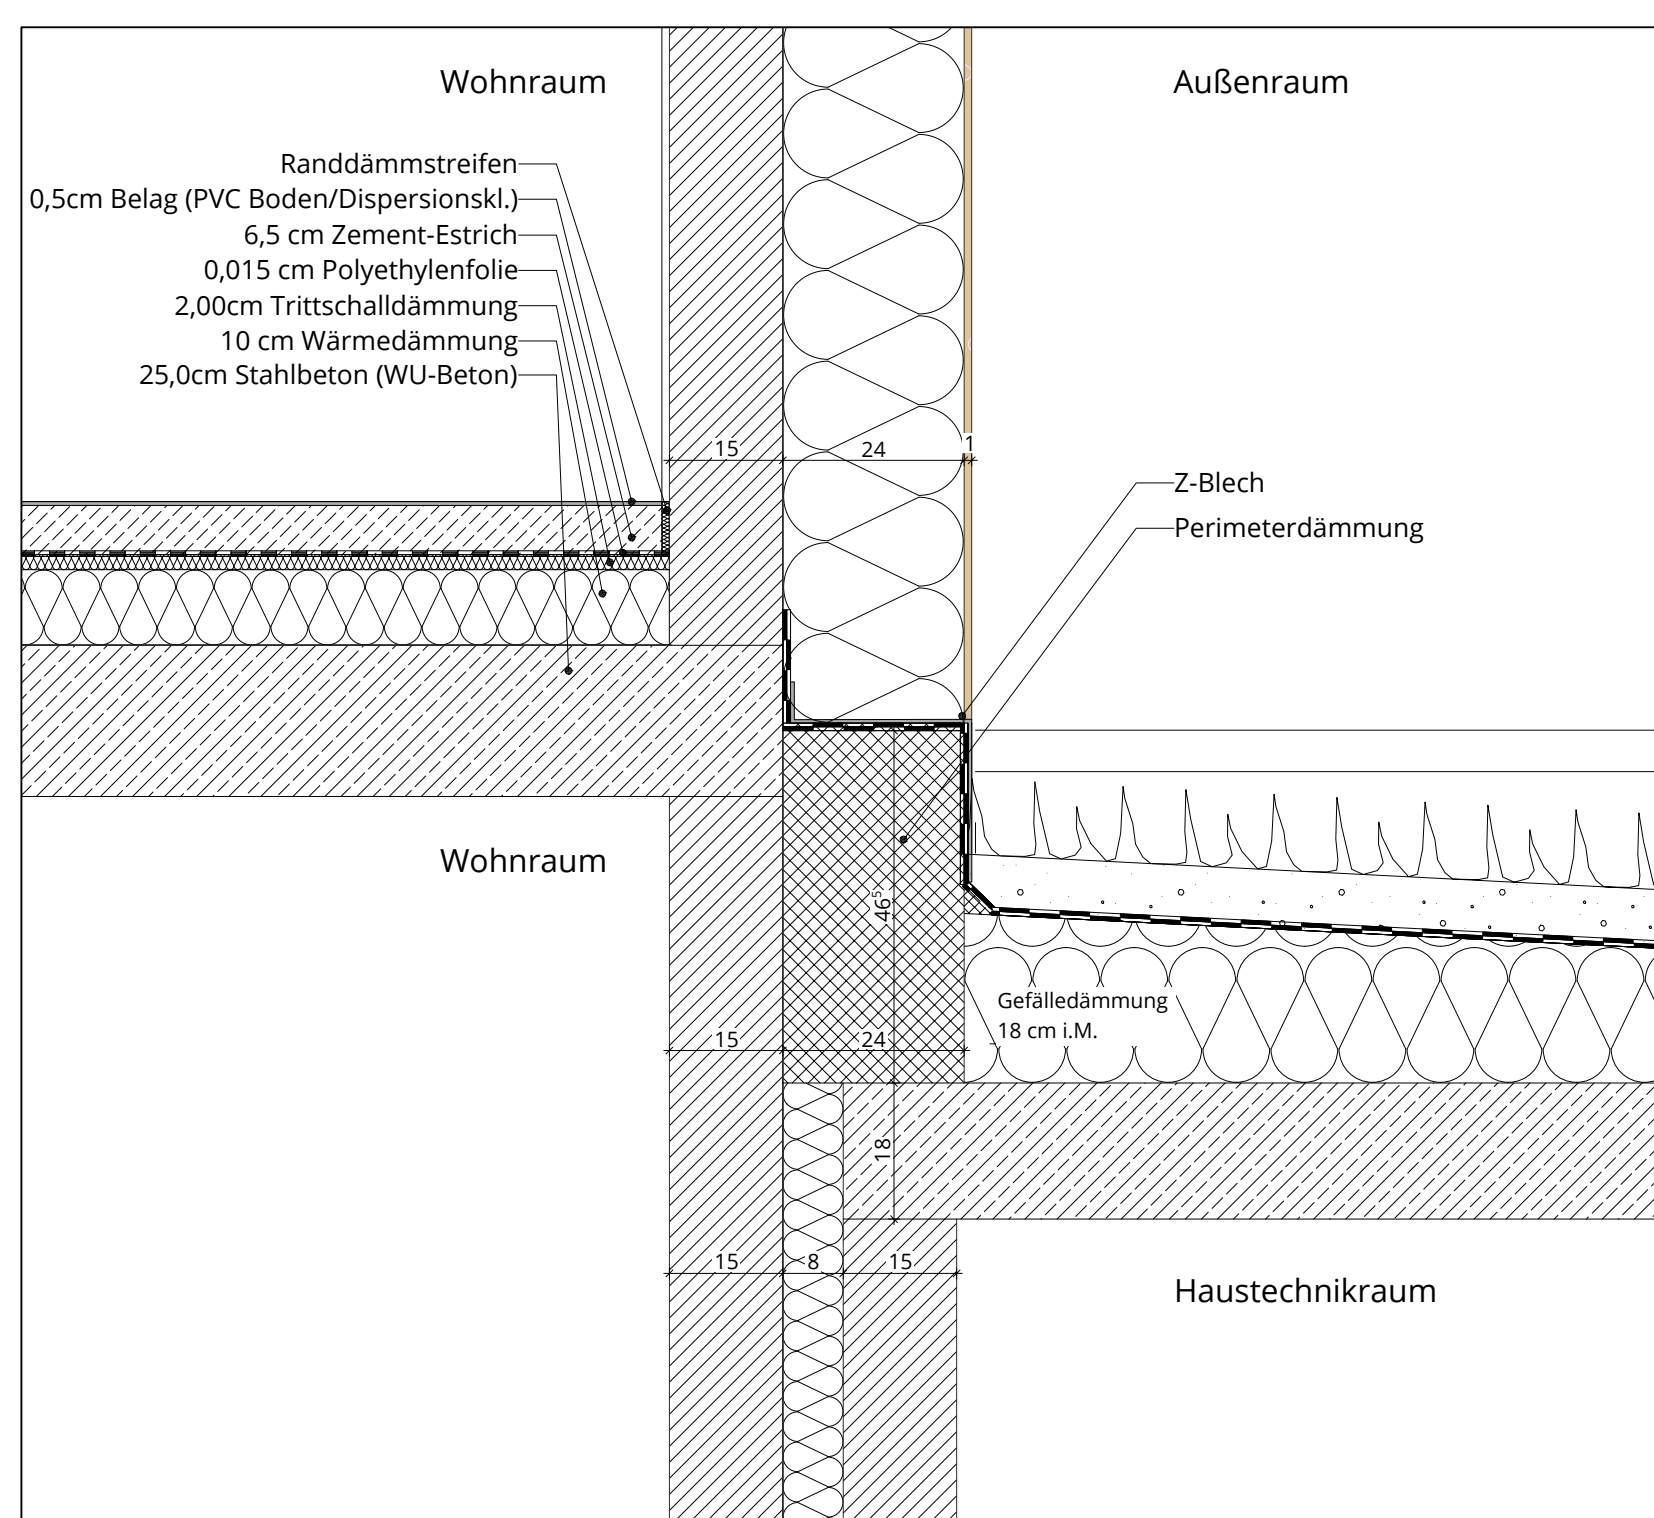

Dachanschluß 03.01 | Haustechnikraum

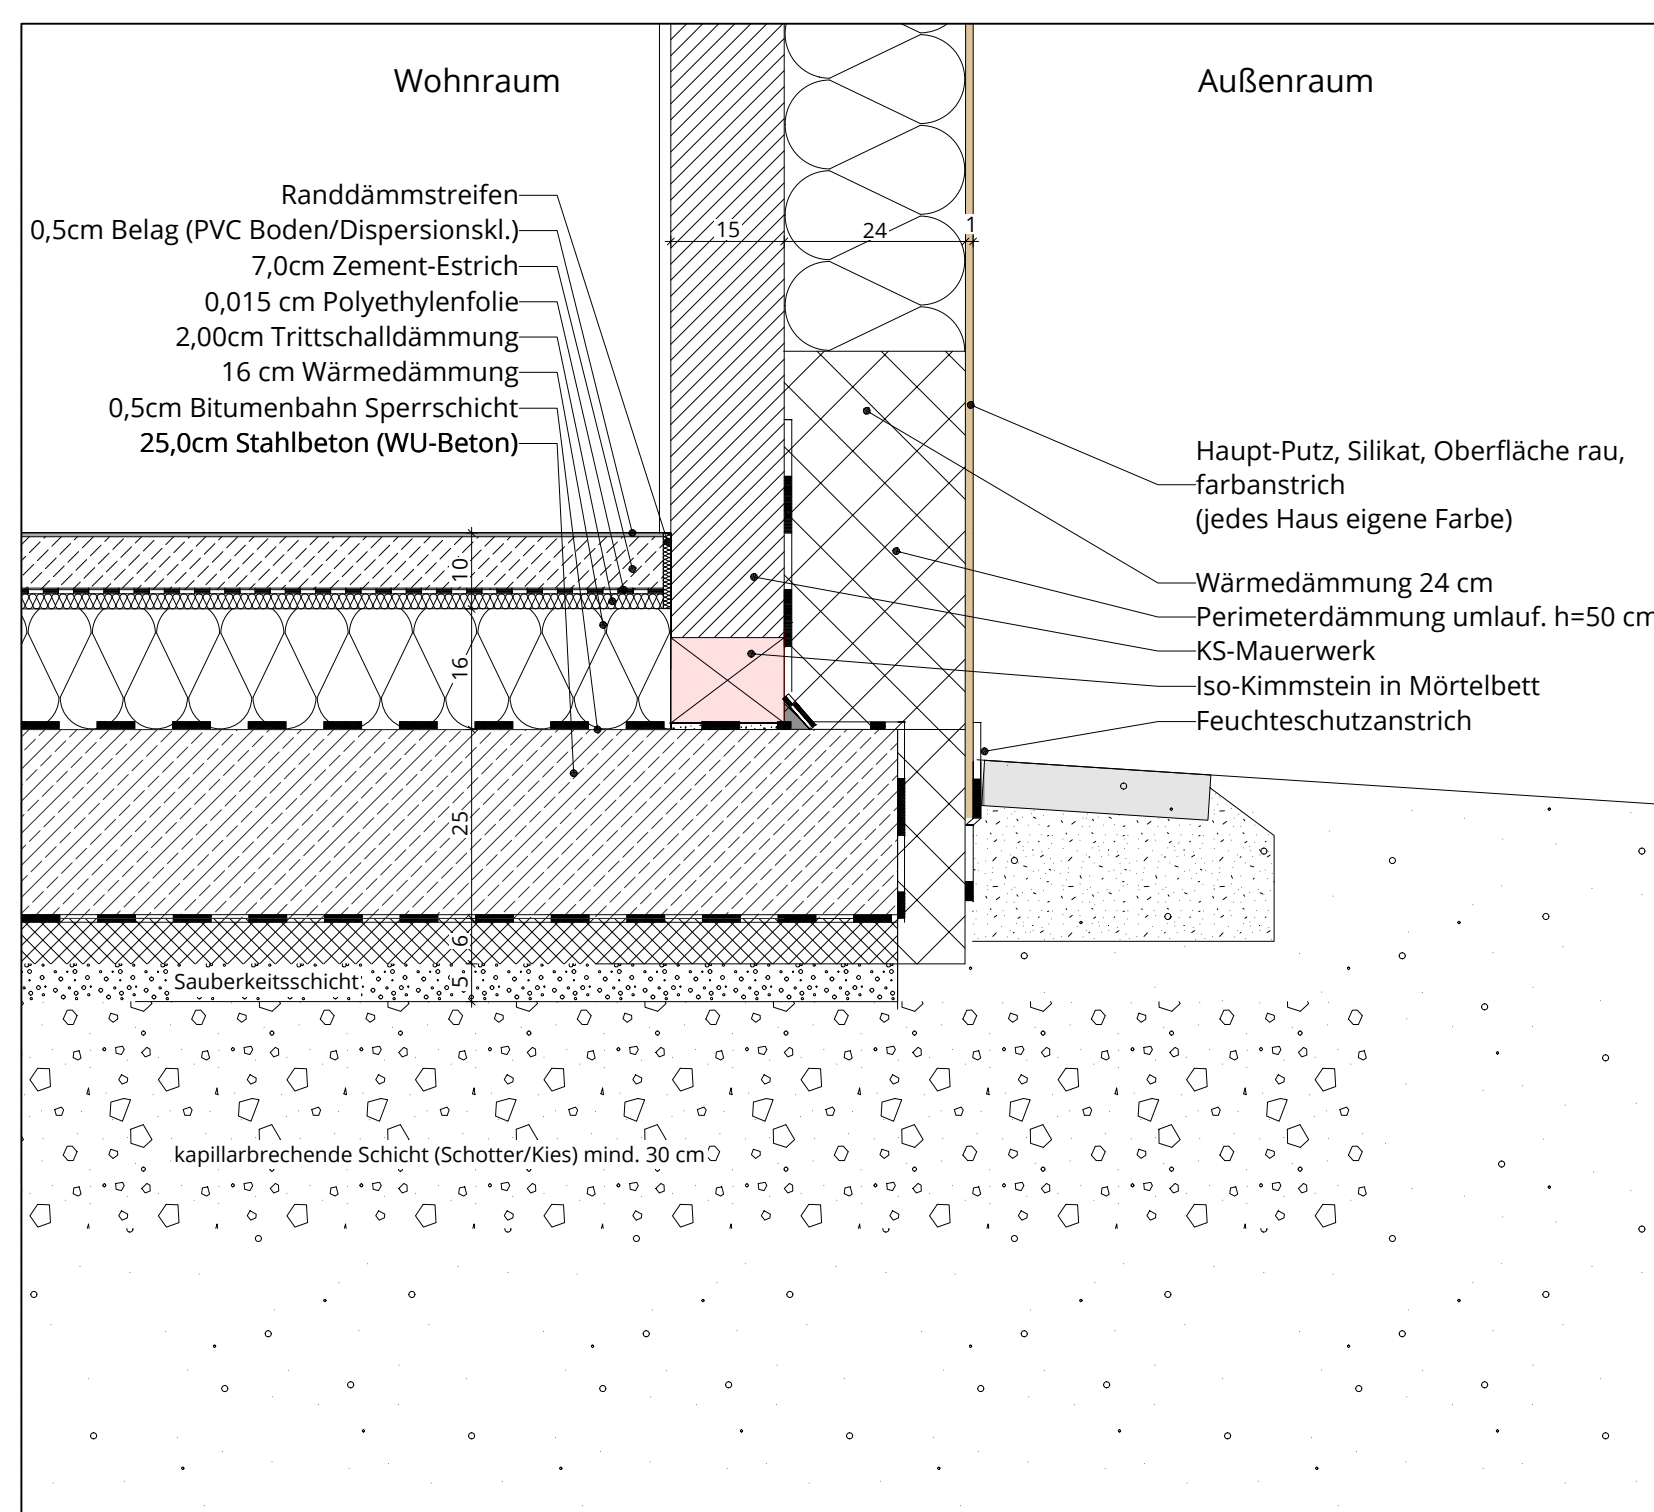

Sockeldetail 04.01 |

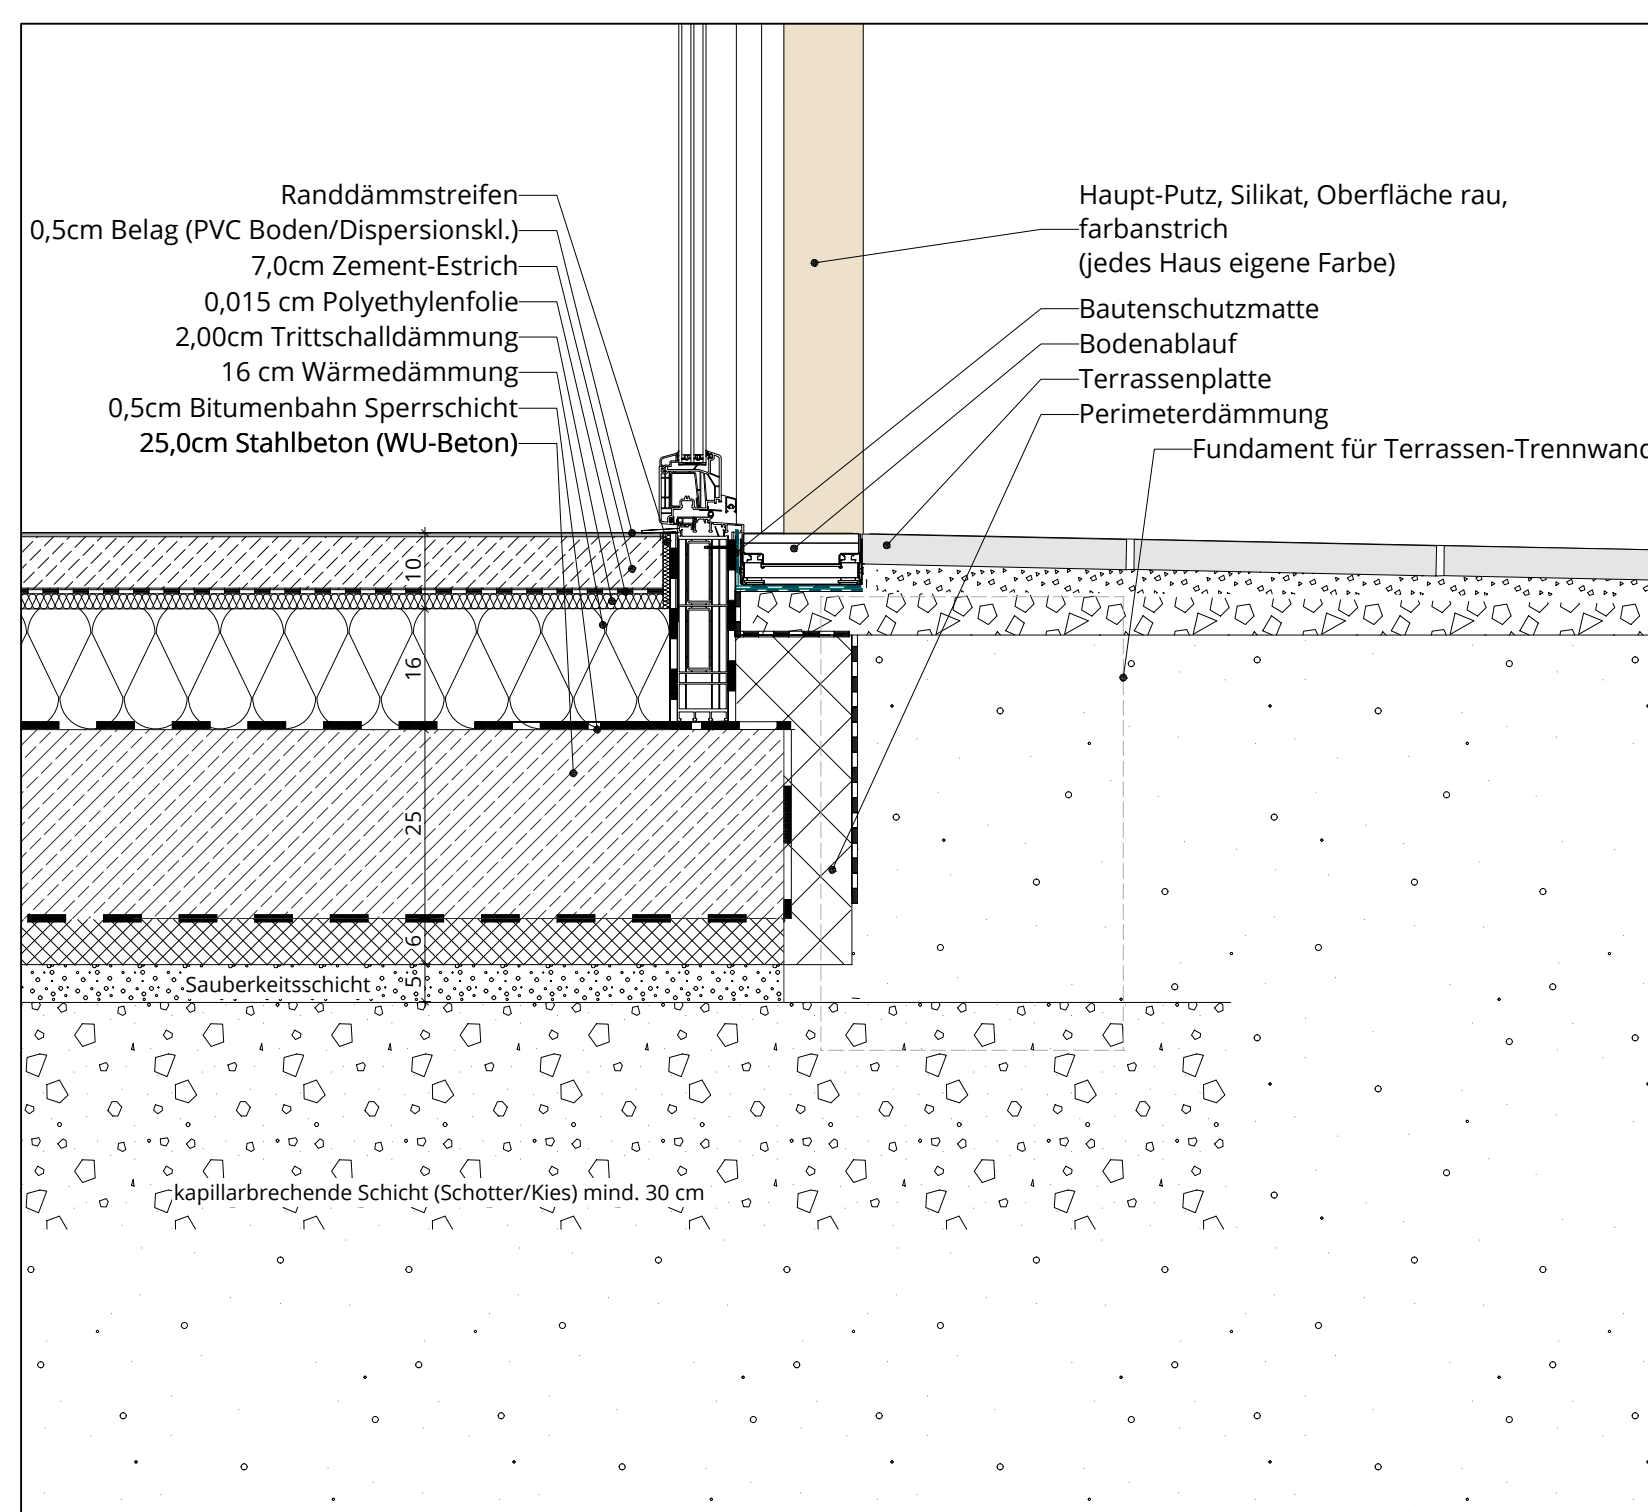

Sockeldetail 04.02 | Fensteraustritt

[illegible]

BAUVORHABEN Neubau Reihenhäuser frei finanziert Kirschgarten Münster, Handorf	STADT Münster, Handorf GEMARKUNG Handorf FLUR 009 FLURSTÜCK 1804 NHN A 52.09 B 52.00
--	--

BAUHERRSCHAFT	
WOHN + STADTBAU GMBH Steinfurter Straße 60 48149 Münster	

WOHN + STADTBAU		Wohnungsunternehmen der Stadt Münster GmbH	
ARCHITEKTUR		FACHPLANUNG	
MAX DELIUS	M.Sc. OPL.-ING. ARCHITEKT	STATIK	Funger Philippine Beratende Ingenieure PartGmbH
		ELEKTRO	Haerckötter & Salzhmann GmbH & Co. KG
SABRINA BACKHAUS	M.A. B.A. ARCHITEKTUR	HLS	Haerckötter & Salzhmann GmbH & Co. KG
		BAU/PHYSIK	Funger Philippine Beratende Ingenieure PartGmbH
		FREIPLANLAGEN	Morbach, Wermeyer, Landschaftsarchitekten PartGmbH

LPH 05_AUSFÜHRUNGSPLANUNG	Freigabe
Fassadenschnitt Haus 17A+B	

					Bereich	
Planart		Schnitt			Fassadenschnitt AA	
MASSSTAB	Bearbeitung	Plandatum	Änderungsdatum	PROJEKT-NR.	PLAN-NR.	INDEX
1:100	2023	12.12.2023	20.01.2024	ANGEBOTEN	2023-01-01	