
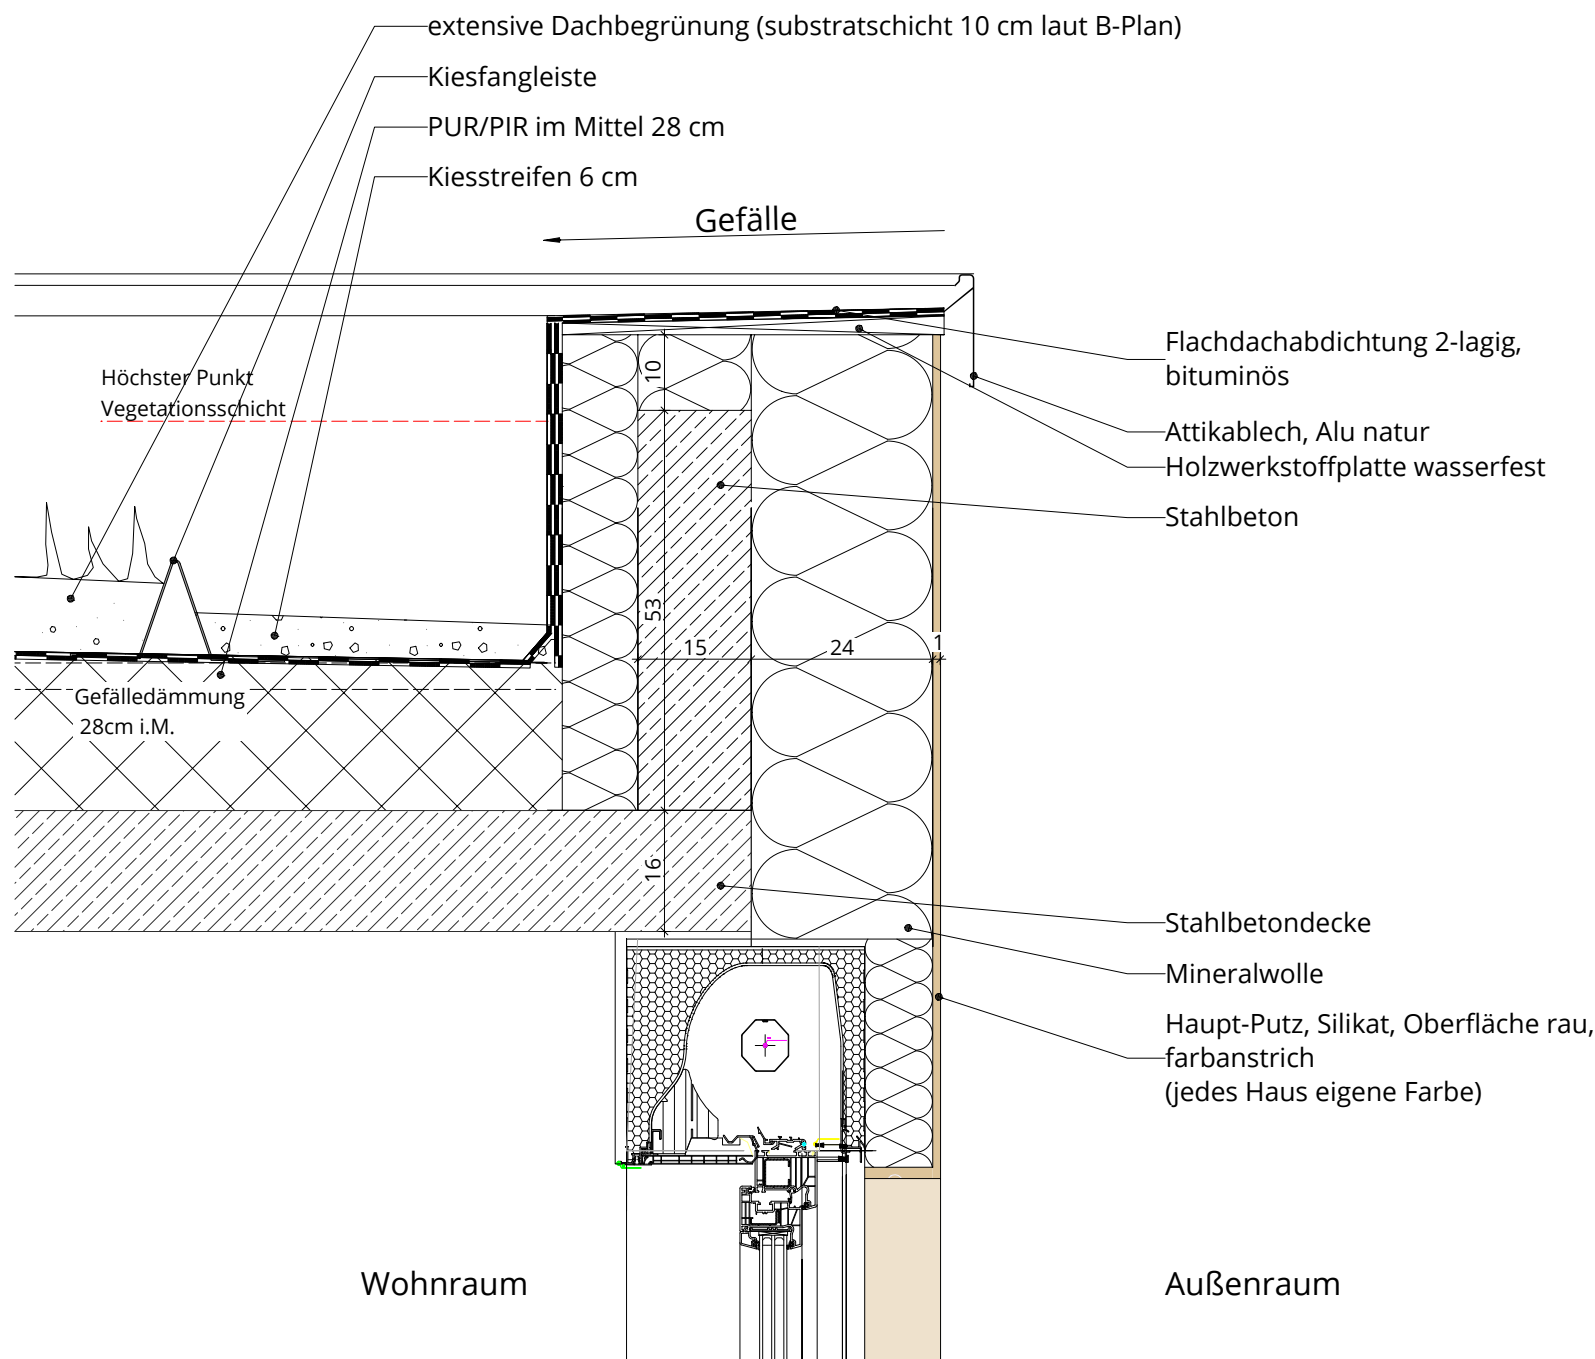
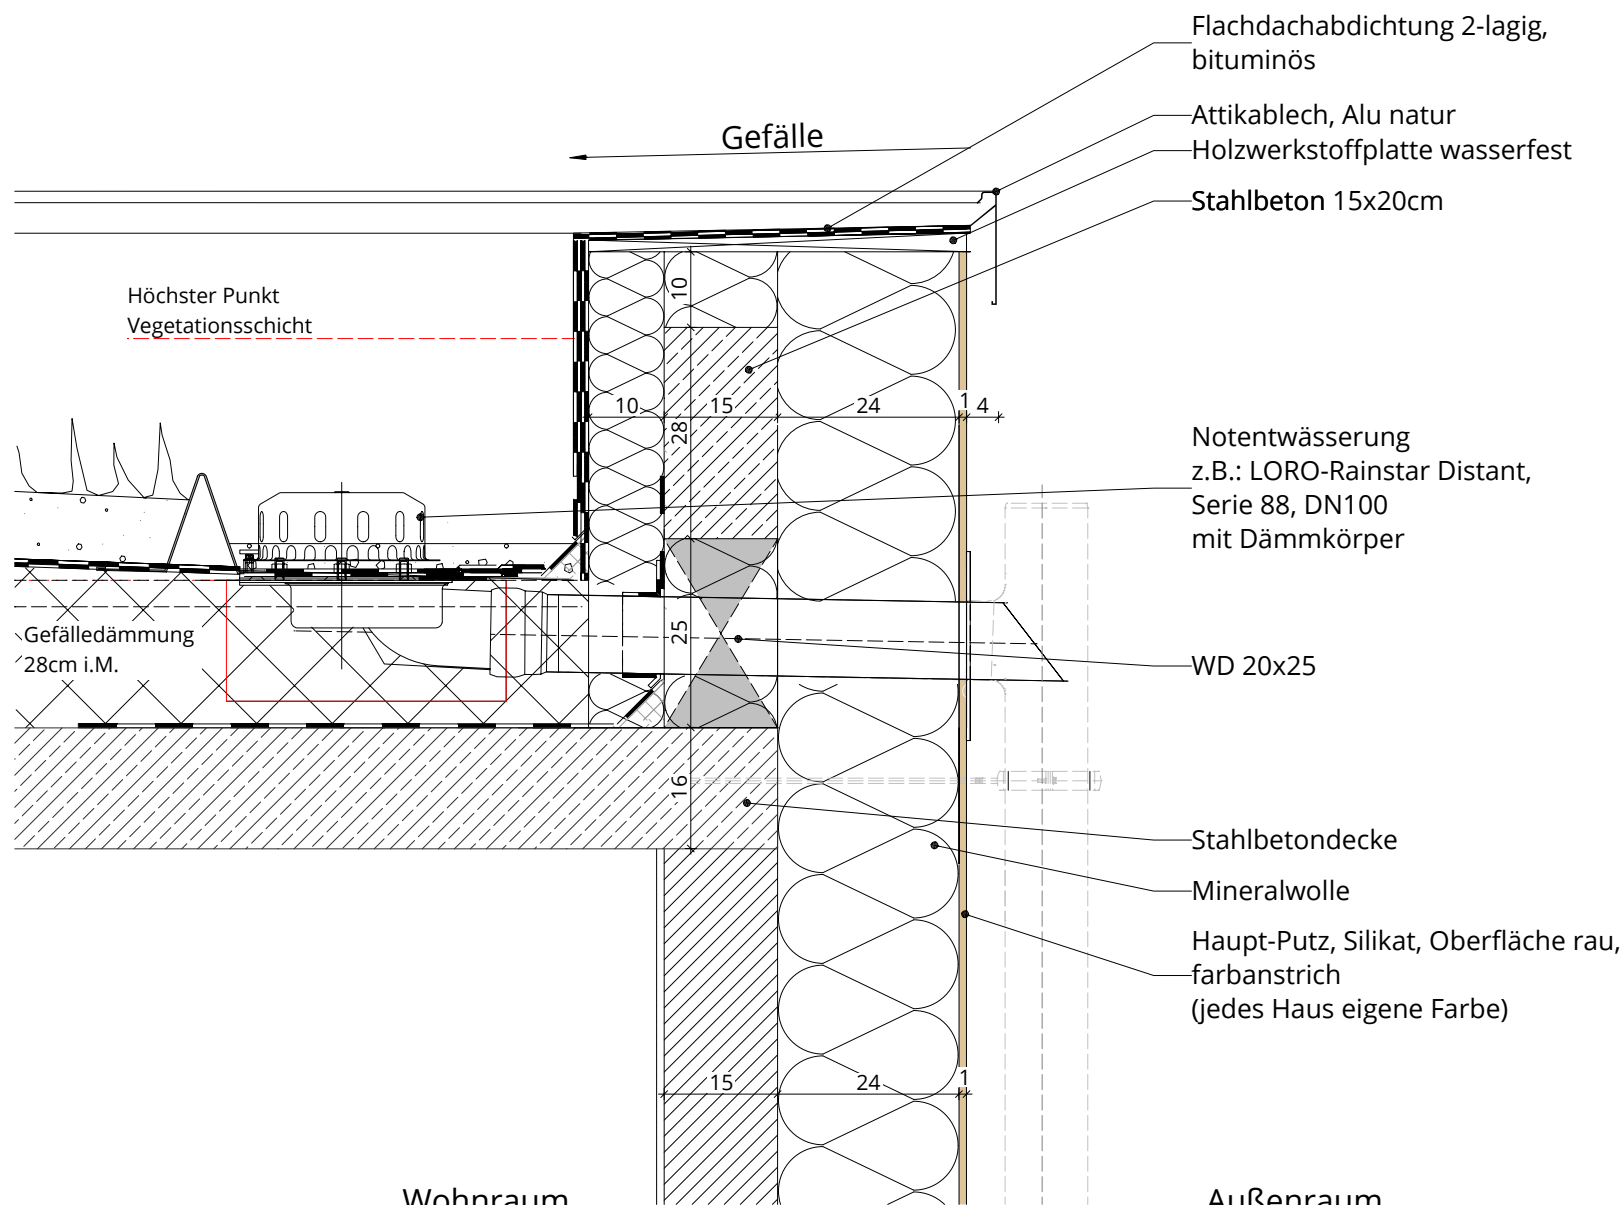


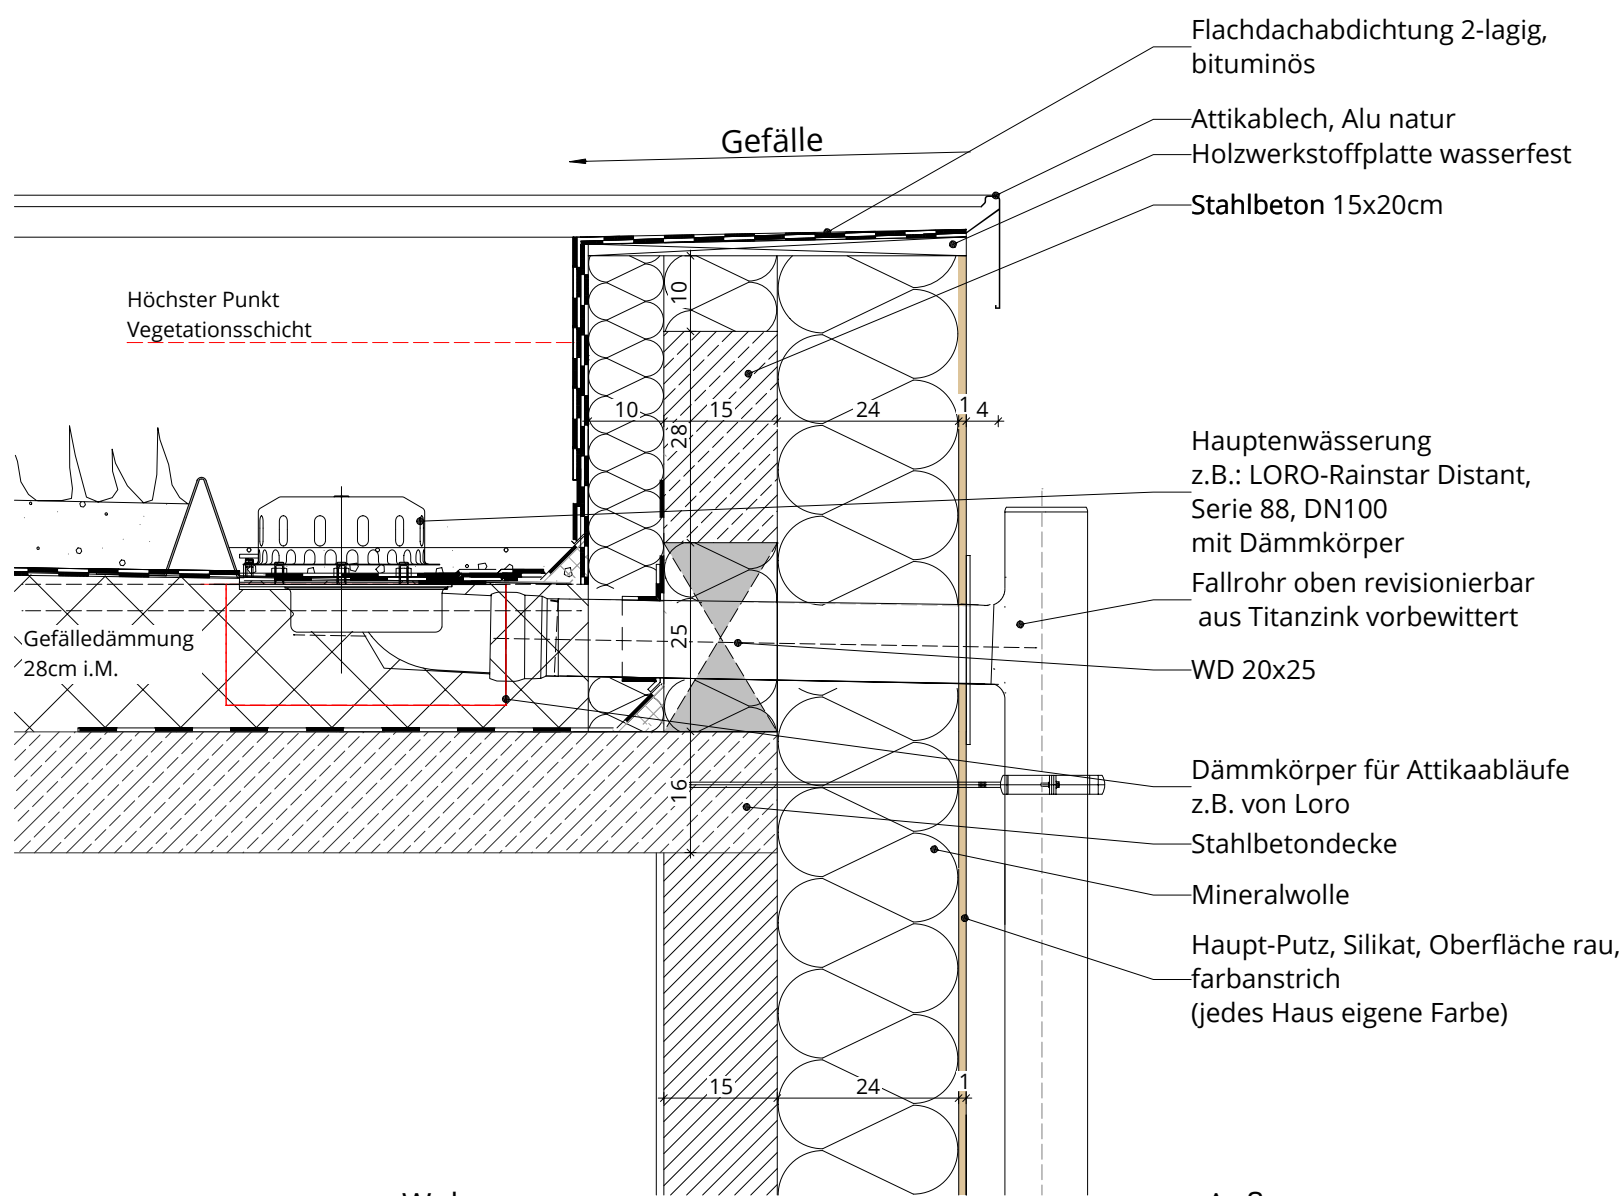

WOHN + STADTBAU				Wohnungsunternehmen der Stadt Münster GmbH			
BAUHERR		WOHN + STADTBAU GMBH		Steinfurter Straße 60		48149 Münster	
BAUVORHABEN		Neubau Reihenhäuser frei finanziert		Kirschgarten			
ARCHITEKTUR			FACHPLANUNG				
MAX DELIUS		M.SC. DIPL.-ING ARCHITEKT	STATIK		Funger Philippen Beratende Ingenieure PartGmbB		
			ELEKTRO		Haerkötter & Sahlmann GmbH & Co. KG		
SABRINA BACKHAUS		M.A. B.A. ARCHITEKTUR	SANITÄR		Haerkötter & Sahlmann GmbH & Co. KG		
			BAUPHYSIK		Funger Philippen Beratende Ingenieure PartGmbB		
			FREIANLAGEN		Morbach.Wermeyer.Landschaftsarchitekten PartGmbB		
LPH 05_AUSFÜHRUNGSPLANUNG				Freigabe			
Attika				Attika			
		Planart		Detail		Bereich	
Plandatum		01.07.2026		Änderungsdatum		07.09.2026	
Index		Datum		Index		-	
-		07.09.2026		-			