


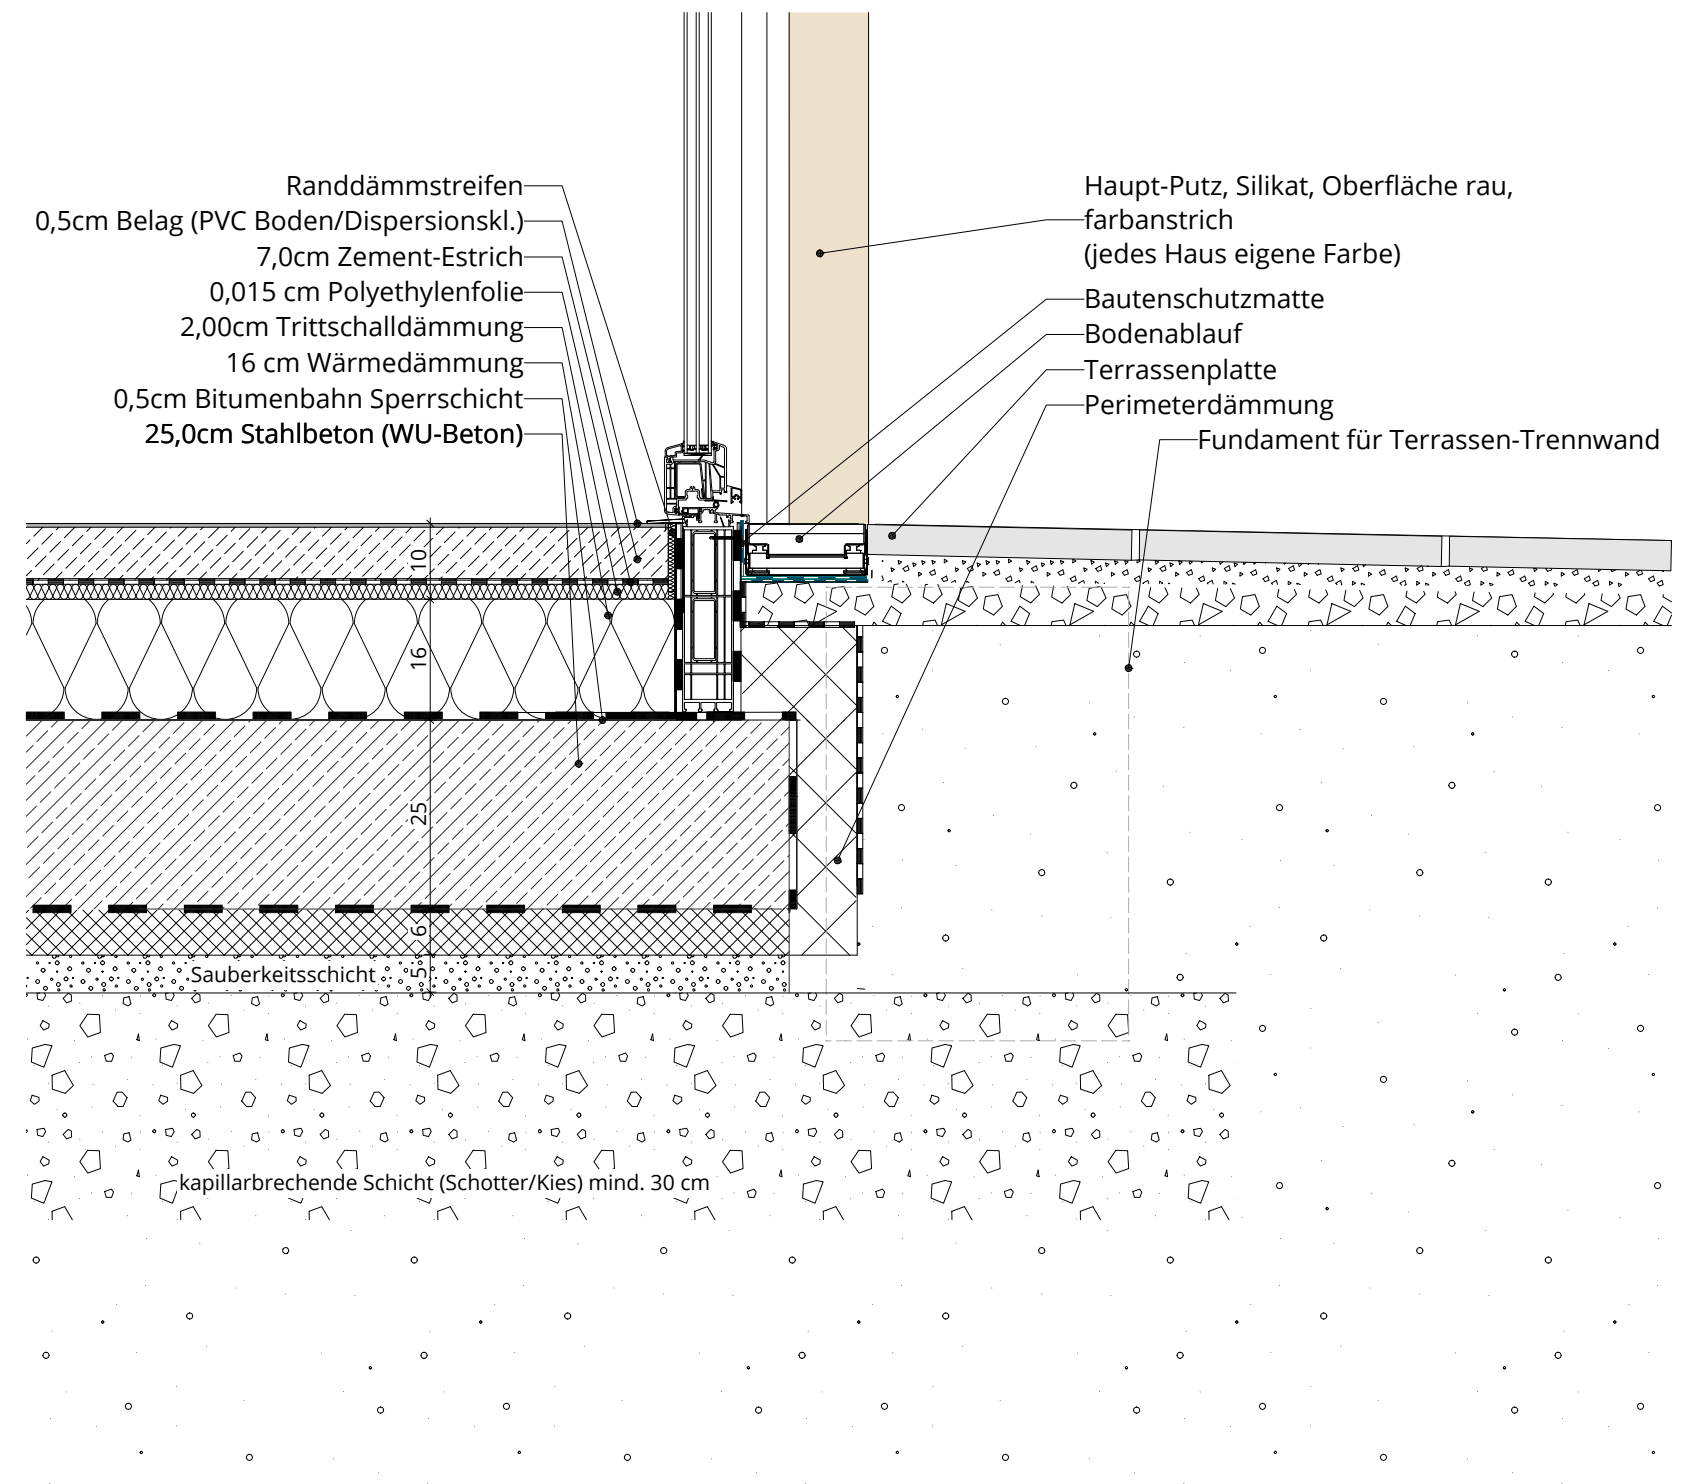

WOHN + STADTBAU				Wohnungsunternehmen der Stadt Münster GmbH			
BAUHERR		WOHN + STADTBAU GMBH		Steinfurter Straße 60		48149 Münster	
BAUVORHABEN		Neubau Reihenhäuser frei finanziert		Kirschgarten			
ARCHITEKTUR			FACHPLANUNG				
MAX DELIUS	M.SC. DIPL.-ING ARCHITEKT		STATIK		Funger Philippen Beratende Ingenieure PartGmbH		
			ELEKTRO		Haerkötter & Sahlmann GmbH & Co. KG		
SABRINA BACKHAUS	M.A. B.A. ARCHITEKTUR		SANITÄR		Haerkötter & Sahlmann GmbH & Co. KG		
			BAUPHYSIK		Funger Philippen Beratende Ingenieure PartGmbH		
			FREIANLAGEN		Morbach.Wermeyer.Landschaftsarchitekten PartGmbH		
LPH 05_AUSFÜHRUNGSPLANUNG				Freigabe			
Sockel							
		Planart		Detail		Bereich	
Plandatum	01.07.2026	Bearbeitung	SB	Änderungsdatum	07.09.2026	Index	-
Index	Datum	Init	Hinweis / Änderungsvermerk	PROJEKT-NR.			
-	07.09.2026	-	Freigabe	WIE 408			
				PLAN-NR.			
				9202A			
				_D_02-S			
				MASSSTAB			
				M 1:10			