


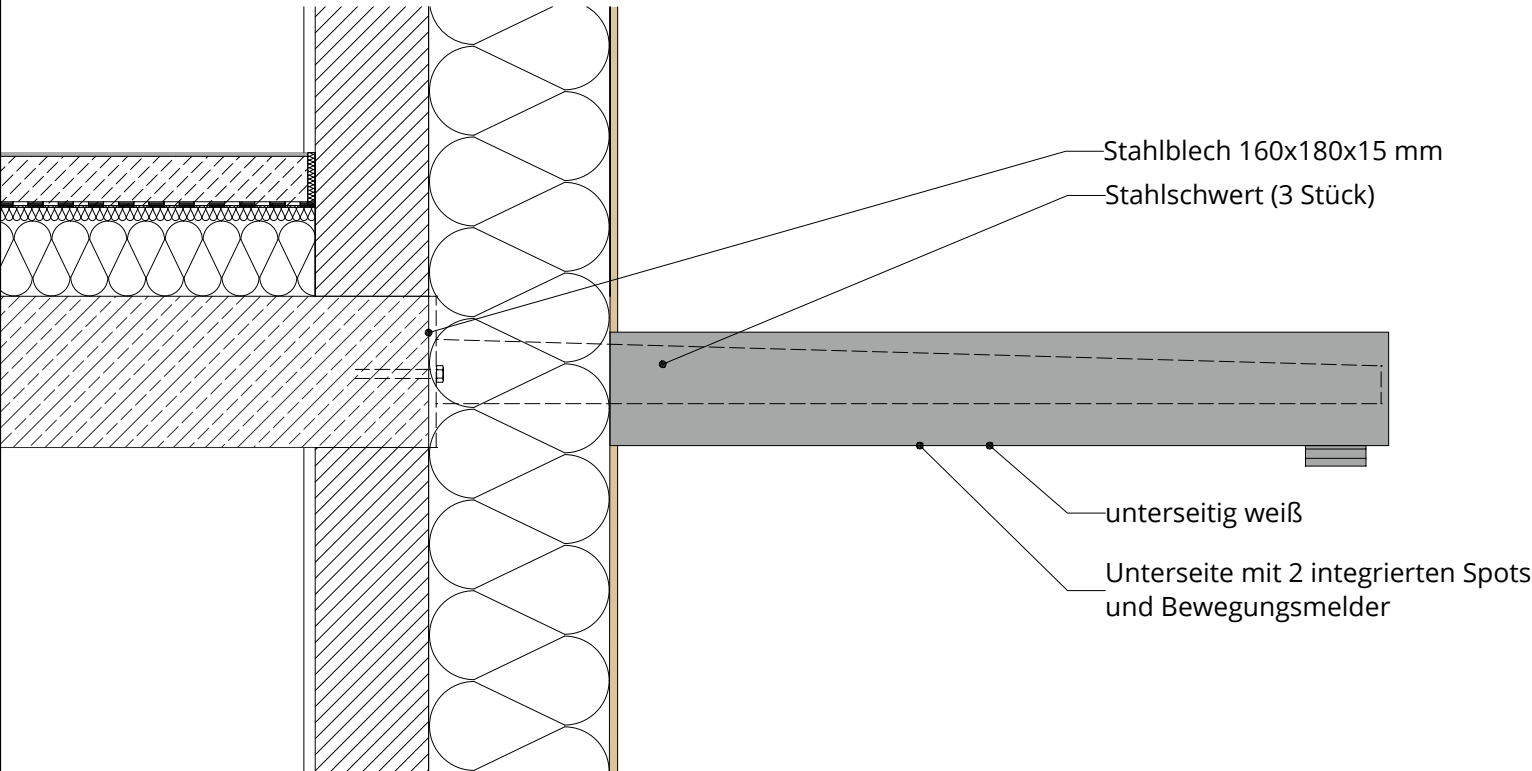

WOHN + STADTBAU				Wohnungsunternehmen der Stadt Münster GmbH			
BAUHERR		WOHN + STADTBAU GMBH		Steinfurter Straße 60		48149 Münster	
BAUVORHABEN		Neubau Reihenhäuser frei finanziert		Kirschgarten			
ARCHITEKTUR			FACHPLANUNG				
MAX DELIUS		M.SC. DIPL.-ING ARCHITEKT		STATIK		Funger Phlippen Beratende Ingenierue PartGmbB	
				ELEKTRO		Haerkötter & Sahlmann GmbH & Co. KG	
SABRINA BACKHAUS		M.A. B.A. ARCHITEKTUR		SANITÄR		Haerkötter & Sahlmann GmbH & Co. KG	
				BAUPHYSIK		Funger Phlippen Beratende Ingenierue PartGmbB	
				FREIANLAGEN		Morbach.Wermeyer.Landschaftsarchitekten PartGmbB	
LPH 05_AUSFÜHRUNGSPLANUNG				Freigabe			
Vordach							
				Planart		Detail	
				Bereich		Vordach	
Plandatum		01.07.2026		Detail-Nr. 04			
Index		Datum		Init		PROJEKT-NR.	
-		07.09.2026		-		WIE 408	
						PLAN-NR.	
						9203A	
						_D_04-V	
						MASSTAB	
						M 1:10	