


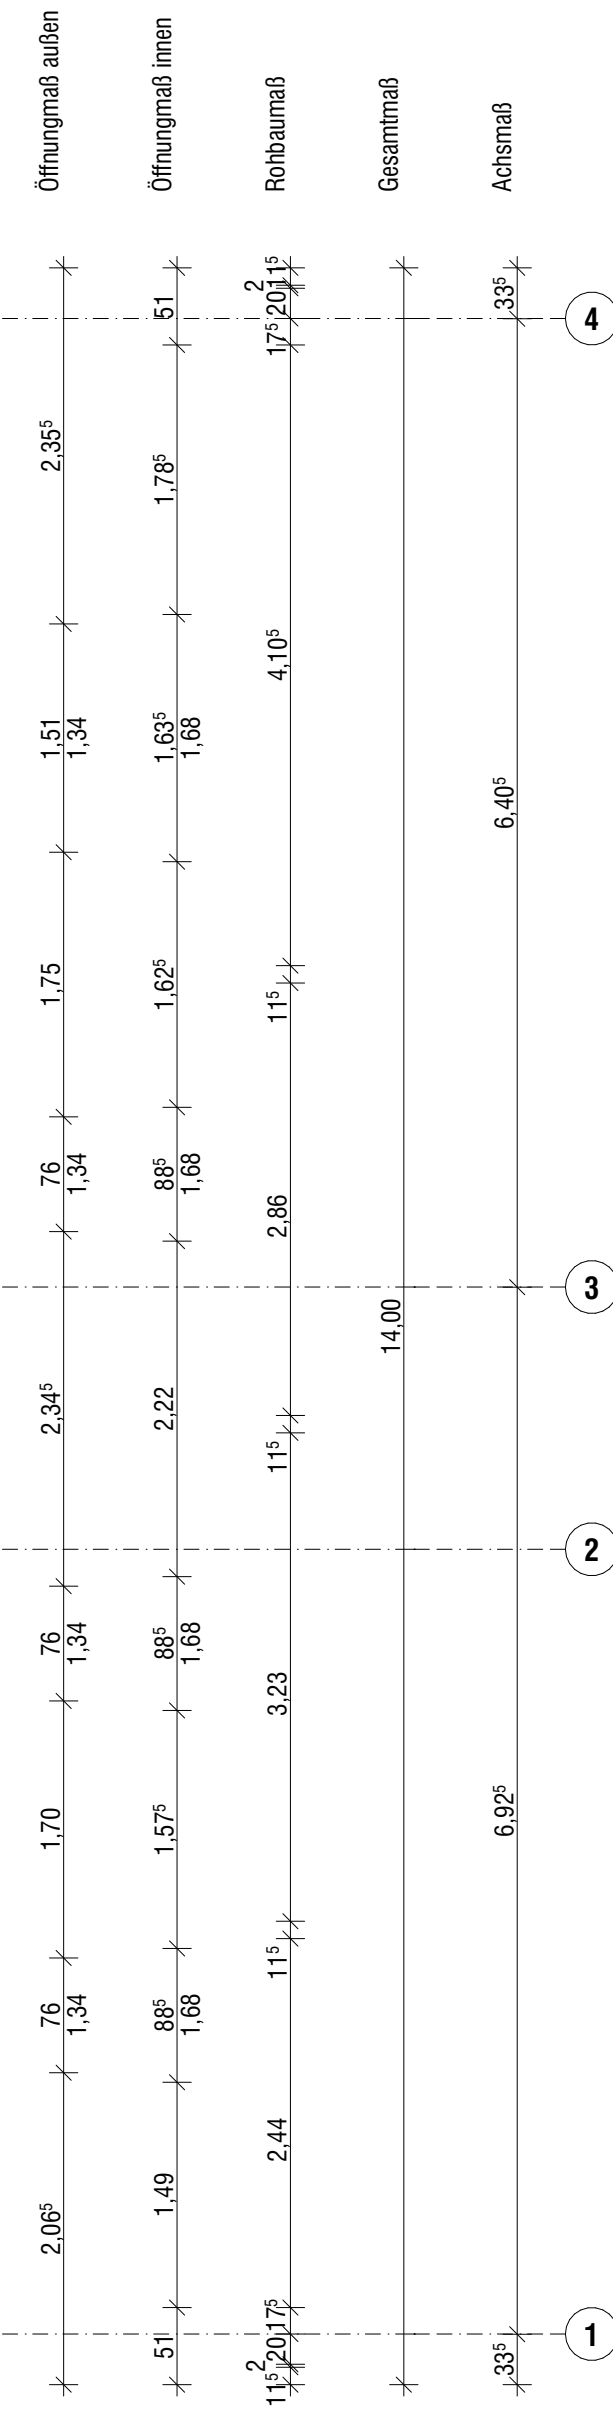

	 = OK FFB	 = OK Fertigbau
	 = OK RFB	 = OK Fertigbau
		 = OK Rohbau
		 = UK Rohbau

LH:	Lichte Höhe	OK:	OK	BRH:	Brüstungshöhe
B:	Überlagung Fußboden	UK:	Unterkannte	DD:	Deckendurchbruch
W:	Überlagung Wand	AK:	Aussenkannte	DK:	Deckenschicht
D:	Überlagung Decke	VK:	Vorderkannte	FDB:	Deckenbrennkammer
OKRFB:	Rohfußboden	UZ:	Übersicht	FD:	Fußbodendurchbruch
OKRFB:	Rohfußboden	UZ:	Übersicht	WD:	Wanddurchbruch
RD:	Rohdeckschicht	DK:	Drab-Kippbeschlag	WS:	Wandschicht
G:	Gurtwinkelstein OK=1,10 OK/DK	DD:	Drehbeschlag	WKB:	Wandkernbohrung

Alle Maße sind vor Ort zu prüfen!
Jede Unstimmigkeit ist umgehend der Bauleitung zu melden!
Dieser Plan hat nur Gültigkeit im Zusammenhang mit den Plänen des Statikers und den Fachplanern!
Brüstungshöhen und Türhöhen beziehen sich auf OKFF (soweit nicht anders vermerkt!)

[illegible]

Erstausgabe			
Änderung	gez.	Datum	Index

10A

10B

Bauherr
Wohn + Stadtbau
Wohnungsunternehmen der Stadt Münster GmbH

Bauherr Wohn + Stadtbau Wohnungsunternehmen der Stadt Münster GmbH Steinfurter Straße 60 48149 Münster Telefon 0251-7008-325	Architekt plan_werk Gesellschaft für Architektur und Städtebau mbH Schorlemerstraße 12 48143 Münster Telefon 0251-89933-0 Telefax 0251-89933-33 www.plan-werk.de
--	--

Fachplaner Statik FUNGER PHILIPPEN Ingenieure Blumentalstr. 108 47798 Krefeld Telefon 02151 / 62750	Fachplaner Haustechnik Ingenieurburo Haerckott & Sahlmann Mühlenstraße 33 48282 Ermsdotten Telefon 02572-959165-0 Telefax 02572-959165-
--	---

Bezeichnung des Blattes		Datum	
Ausbau 1.Obergeschoss 10A		27.07.2026	
Status	Index	Blattnummer	
Ausführungsplanung		10A_AP-AB-01	
Datzi	Maßstab	Blattgröße	
R:\2509_Kirschgarten_Handorf\01_PLAN\03_Ausführungsplanung\01_Abofr\260527 - 2509_Kirschgarten - AP - mli.pln	1:50	A0	

Architekt	Bauherr
-----------	---------