


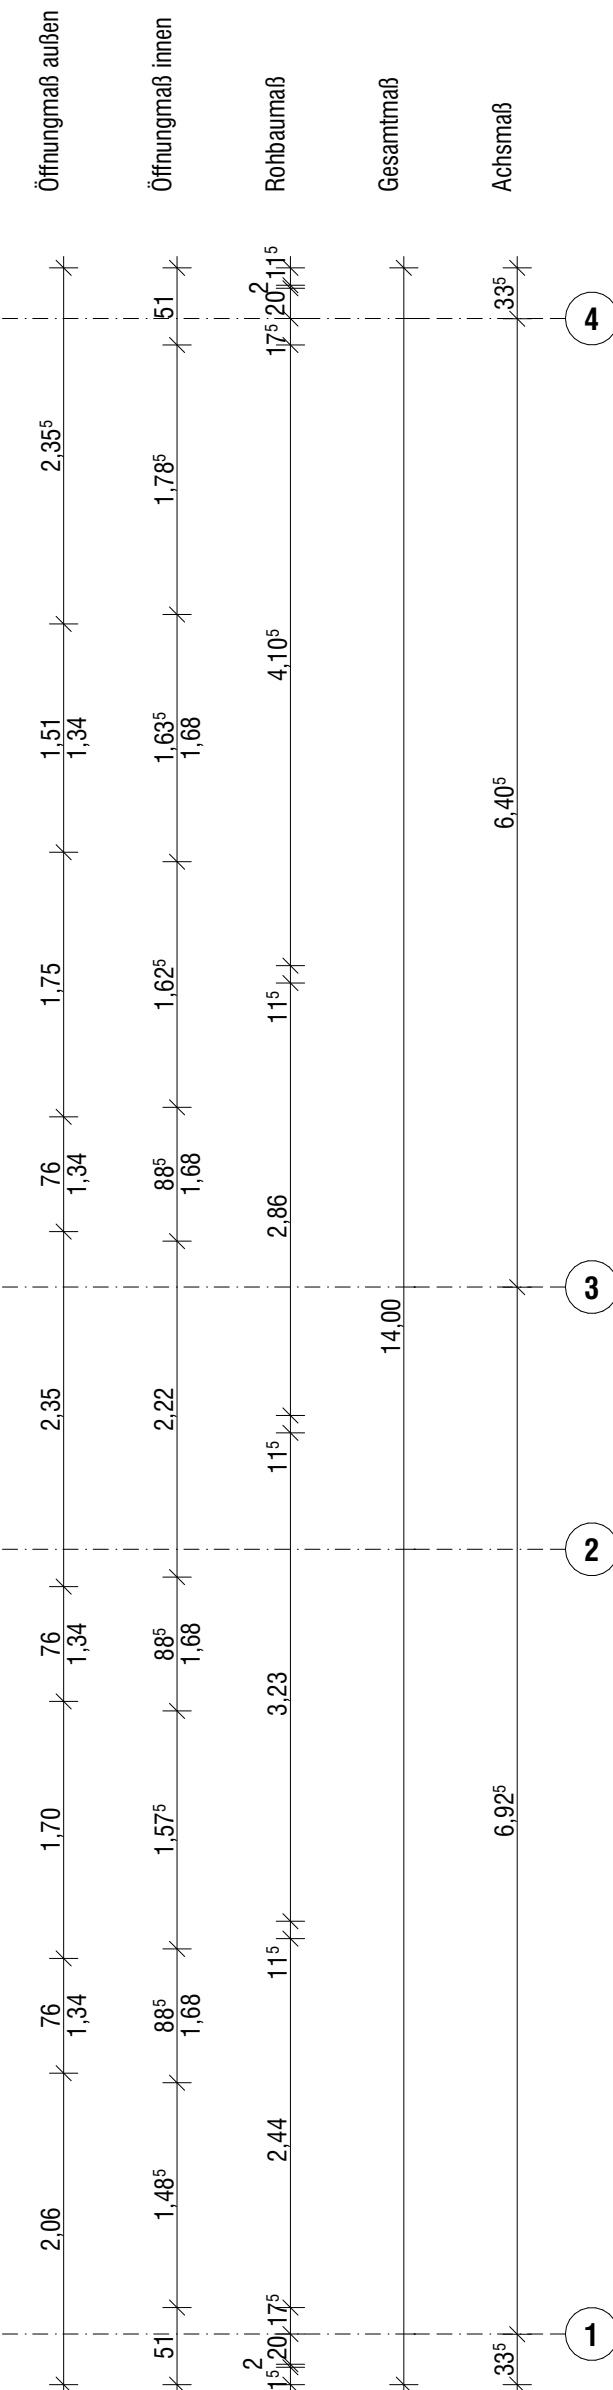

|                                                                                     |                  |                                                                                     |                         |
|-------------------------------------------------------------------------------------|------------------|-------------------------------------------------------------------------------------|-------------------------|
|  | Stahlbeton       |  | Regenwasser             |
|  | Fertigteil       |  | Schmutzwasser           |
|  | Mauerwerk        |  | Baugrenze               |
|  | Stahlbau         |  | Brandwand               |
|  | Beton, unbewehrt |  | F90-AB Bauart Brandwand |
|  | Dämmung weich    |  | F90-feuerbeständig      |
|  | Dämmung hart     |  | F60-feuerbeuhemmend     |
|  | Trockenbau       |  | F30-feuerhemmend        |
|  | Abbruch          |  | Ausgangssymbol          |
|  | Bestand          |  | Fluchtwegfenster        |
|  | Neu              |  | Feuerlöscher            |

Alle Maße sind vor Ort zu prüfen!  
Jede Unstimmigkeit ist umgehend der Bauleitung zu melden!  
Dieser Plan hat nur Gültigkeit im Zusammenhang mit den Plänen des Statikers und den Fachplanern!  
Brüstungshöhen und Türhöhen beziehen sich auf OKFF (soweit nicht anders vermerkt!)

|             |      |       |       |
|-------------|------|-------|-------|
| Veränderung | gez. | Datum | Index |
|-------------|------|-------|-------|

48157 Handorf  
Gemarkung: Handorf  
Flur: 009  
Flurstück: 1920 (Teilfläche 10A+10B)

|   |   |
|---|---|
| <b>Bauherr</b><br>Wohn + Stadtbau<br>Wohnungsunternehmen der Stadt Münster GmbH<br><br>Steinfurter Straße 60<br>48149 Münster<br>Telefon 0251-7008-325 | <b>Architekt</b><br>plan.werk   Gesellschaft für Architektur und<br>Stadtbau mbH<br><br>Schorlemerstraße 12<br>48143 Münster<br>Telefon 0251-89933-0<br>Telefax 0251-89933-33<br>www.plan-werk.de |
| <b>Fachplaner Statik</b><br>FUNGER PHILIPPEN Ingenieure<br><br>Blumentalstr. 108<br>47798 Krefeld<br>Telefon 02151 / 62750                             | <b>Fachplaner Haustechnik</b><br>Ingenieurbüro Haerkötter & Sahlmann<br><br>Mühlenstraße 33<br>48282 Emsdetten<br>Telefon 02572-959165-0<br>Telefax 02572-959165-                                 |

|   |                                                       |
|---|-------------------------------------------------------|
| Bezeichnung des Blattes<br><b>Ausbau 2.Obergeschoss 10A</b>                                                             | Datum<br><b>27.07.2026</b>                            |
| Status<br><b>Ausführungsplanung</b>                                                                                     | Index<br><b>10A_AP-AB-02</b>                          |
| Datei<br>R:\2509_Kirschgarten_Handof1_PLAN03_Ausführungsplanung\01_Arbeits205057 - 2509<br>Kirschgarten - AP - ritx.pdf | Maßstab<br><b>1:50</b><br><br>Blattgröße<br><b>A0</b> |

|           |         |
|-----------|---------|
| Architekt | Bauherr |
|-----------|---------|