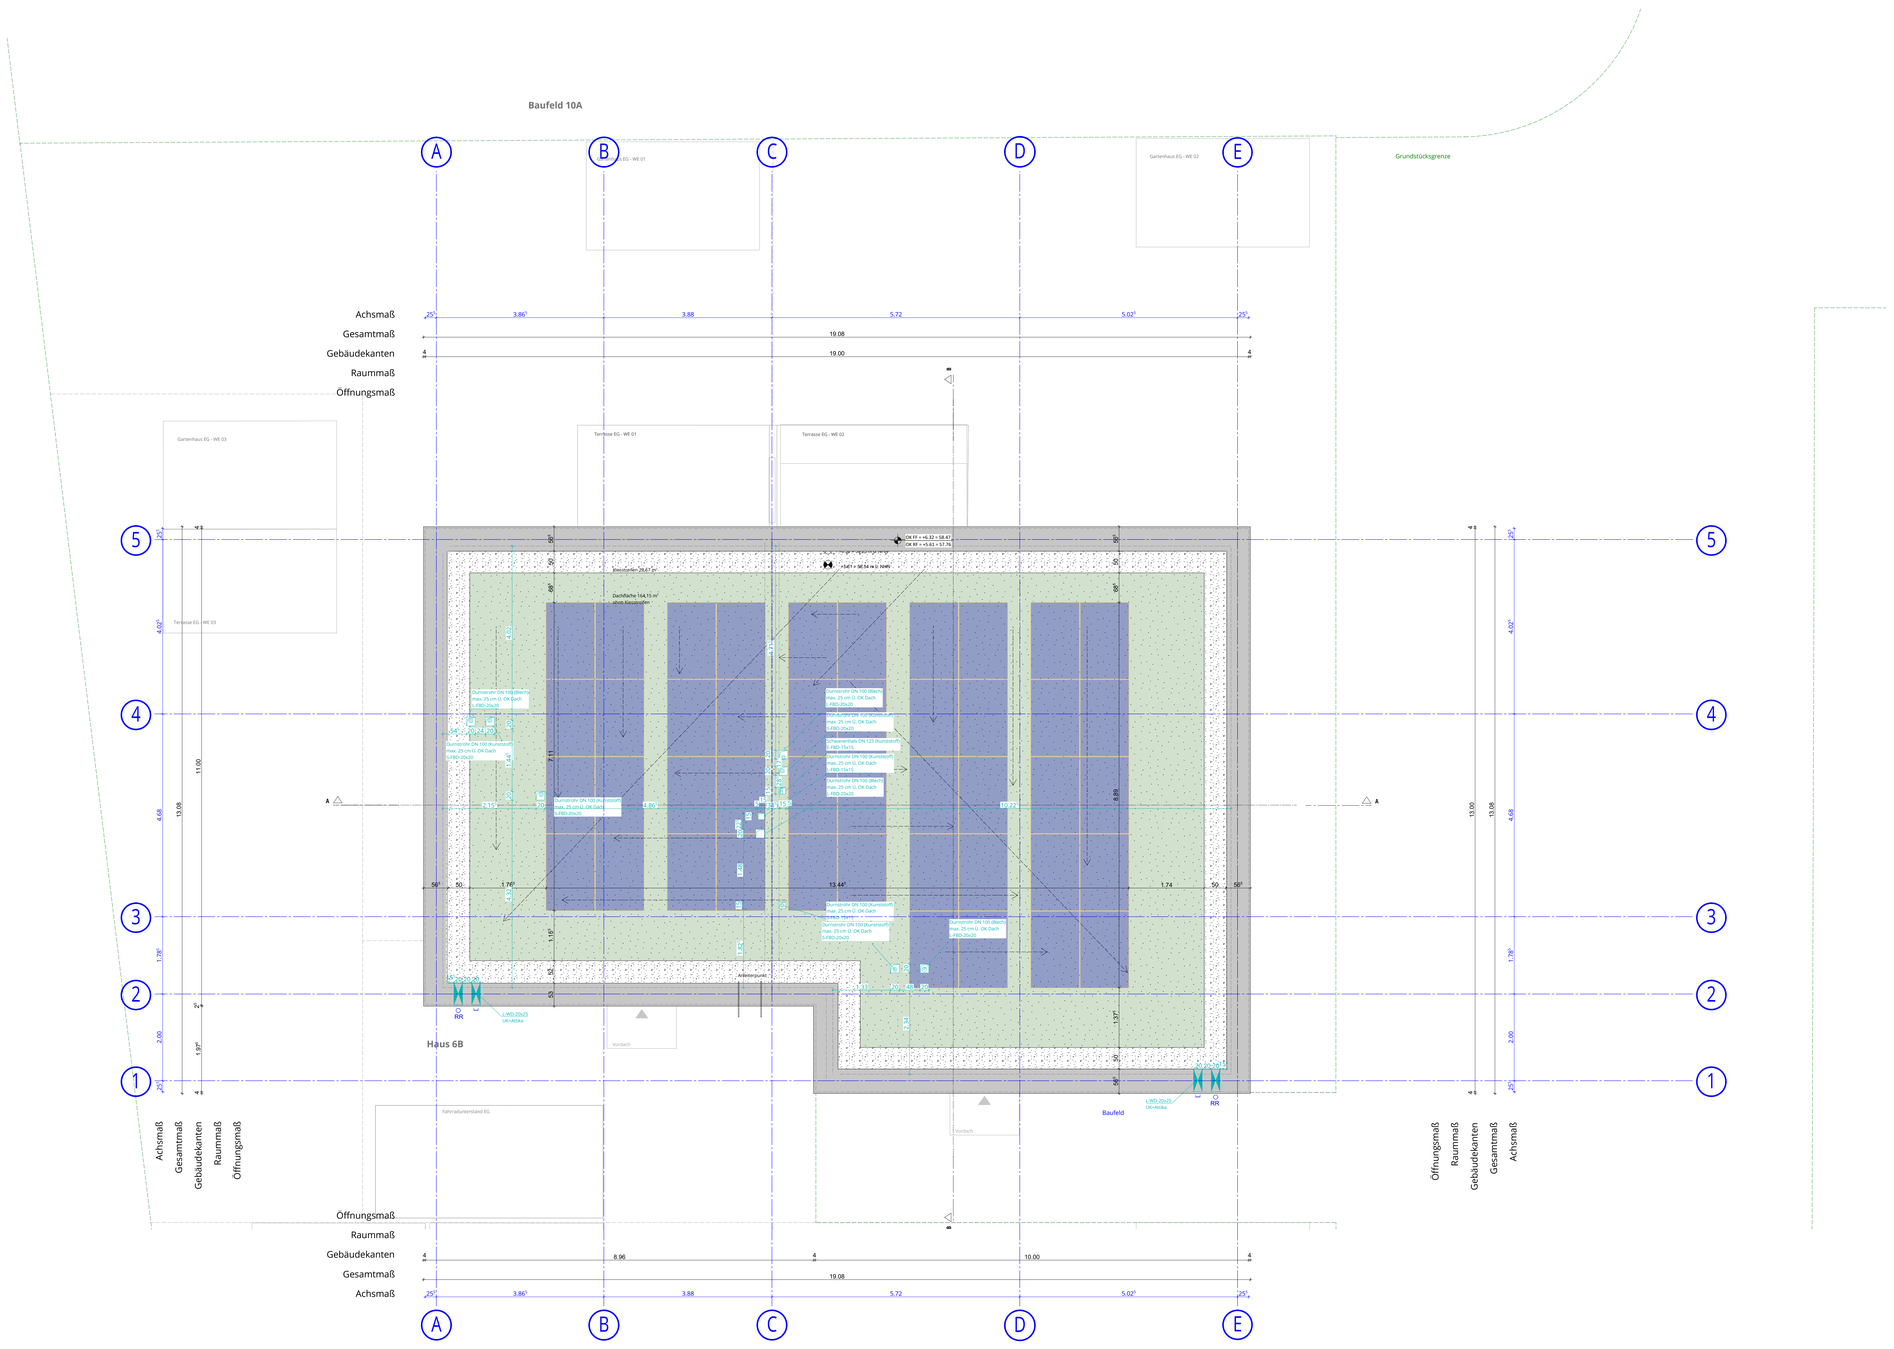

LEGENDE:

- Stahlbeton h= 25 cm lt. Statik
- tragendes MW h= 24 cm, KS - 20 -2,0 - DM lt. Statik
- tragendes MW h= 17,5 cm, KS - 12 - 1,8 - DM lt. Statik
- nicht tragende Wand h= 11,5 cm
- Magerbeton
- Trockenbauwand/Installationswand raumhoch
- Trockenbauwand/Installationswand teilhoch (1,20m)
- Schmutzwasserleitungen
- Regenwasserleitungen
- Regenwasserleitungen Lichtschächte

- WD Wanddurchbruch
- DD Deckendurchbruch
- FBS Fußbodenaussparung
- WS Wandschlitz
- FBD Fußbodendurchbruch

(L) = Dachdurchführung Lüftung
(SW) = Dachdurchführung Stranglüftung
(Elt) = Dachdurchführung Elektro auch für Kabelführung PV

OKRF Oberkante Rohfußboden
OKFFB Oberkante Fertigfußboden
UKRD Unterkante Rohdecke

A: Bauteile aus nichtbrennbaren Baustoffen
B: Bauteile aus brennbaren Baustoffen
AB: Bauteile in den wesentlichen Teilen aus nichtbrennbaren Baustoffe

F30/F60/F90: nachgewiesene Feuerwiderstandsdauer in Minuten

Alle Höhenangaben von Türen und Fenstern beziehen sich auf OK Fertigfußboden!

Diese Zeichnung enthält referenzierte Objekte der Fachplaner.
Die Verantwortung für die Vollständigkeit und Richtigkeit dieser Informationen verbleibt beim Urheber.

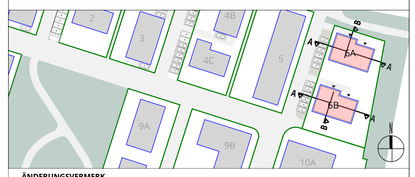

ÄNDERUNGSVERMERK

Index	Datum	Init	Änderungen
-	12.03.2026	-	**Freigabe**
A	14.04.2026	SB	PV-Module erweitert
B	18.05.2026	SB	Anleiterpunkt festgelegt

BAUVORHABEN

Neubau Doppelhäuser und Reihenhäuser frei finanziert

Kirschgarten
Münster, Handorf

STADT Münster, Handorf
GEMARKUNG Handorf
FLUR 009
FLURSTÜCK 1804
NHN A 52.09 B 52.00

BAUHERRSCHAFT

WOHN + STADTBAU GMBH

Steinfurter Straße 60
48149 Münster

Wohn + Stadtbau
Wohnungsunternehmen der Stadt Münster GmbH

WOHN + STADTBAU | Wohnungsunternehmen der Stadt Münster GmbH

ARCHITEKTUR

MAX DELIUS M.SC. DIPL.-ING ARCHITEKT
SABRINA BACKHAUS B.A. ARCHITEKTUR

FACHPLANUNG

STATIK	Funger Philippen Beratende Ingenieure PartGmbB
ELEKTRO	Haerkötter & Sahlmann GmbH & Co. KG
HLS	Haerkötter & Sahlmann GmbH & Co. KG
BAUPHYSIK	Funger Philippen Beratende Ingenieure PartGmbB
FREIANLAGEN	Morbach.Wermeyer.Landschaftsarchitekten PartGmbB

LPH 05_AUSFÜHRUNGSPLANUNG | **Freigabe**

Dachaufsicht Haus 6B

Planart Grundriss

Bereich Dachaufsicht

MASSSTAB	Bearbeitung	Plandatum	Änderungsdatum	PROJEKT-NR.	PLAN-NR.	INDEX
M 1:50	SB	04.09.2025	18.05.2026	WIE 407	**5109A_G_DA_6**	-

0 1 2 3 4 5 6 7 8 9 10m