




Schnitt 1 - 1

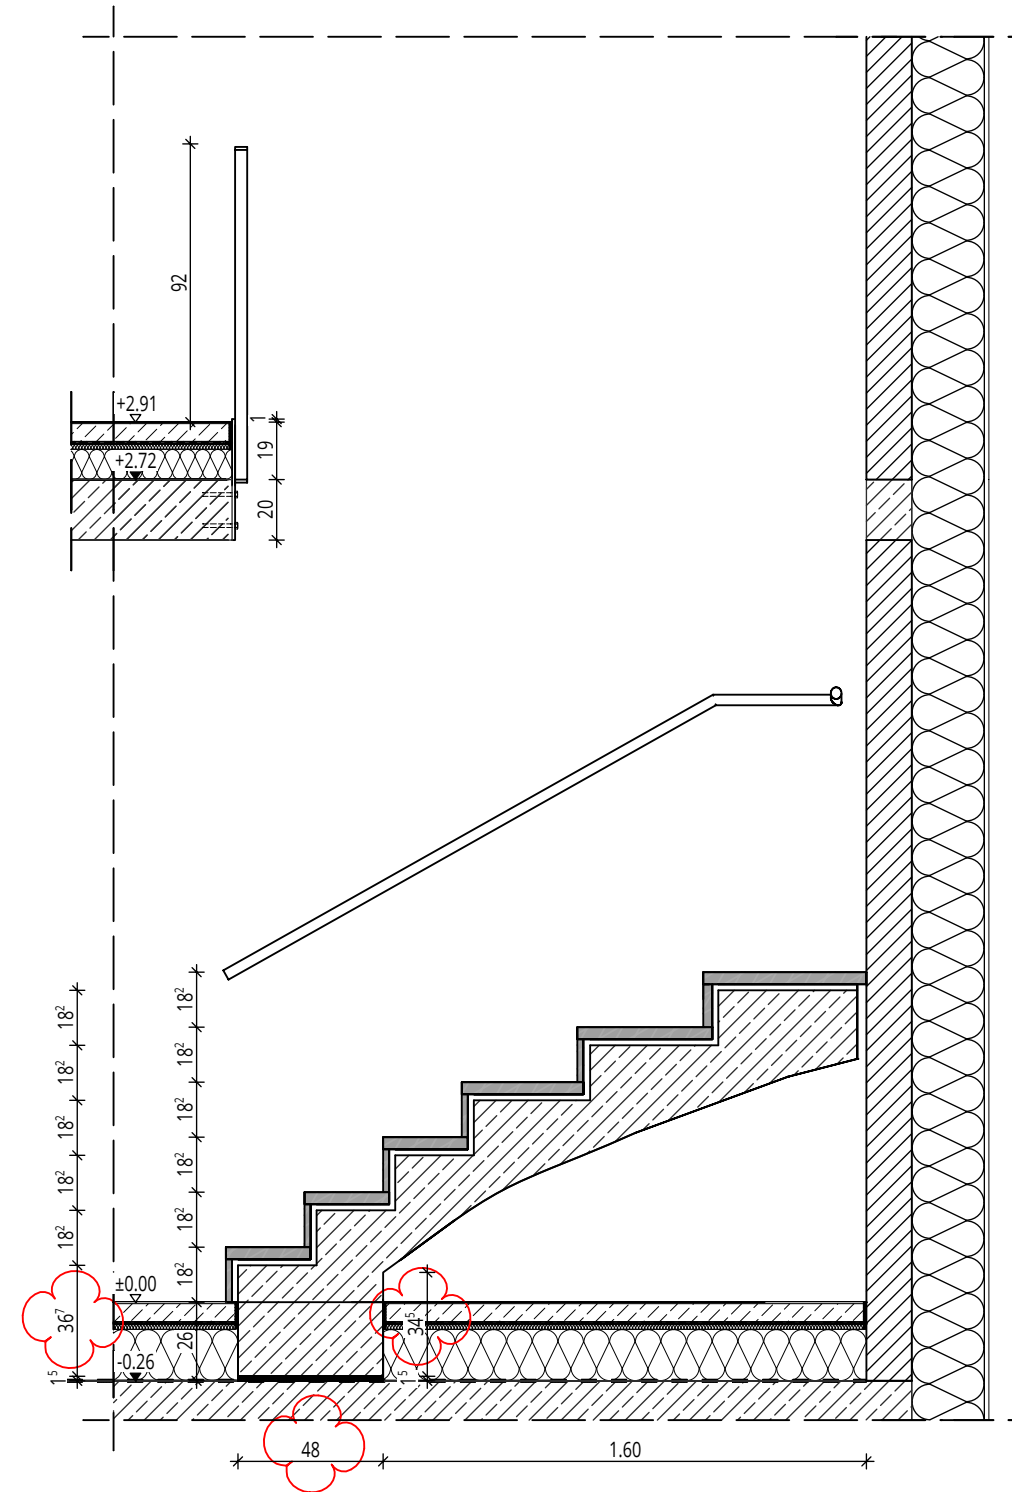


Schnitt 2 - 2

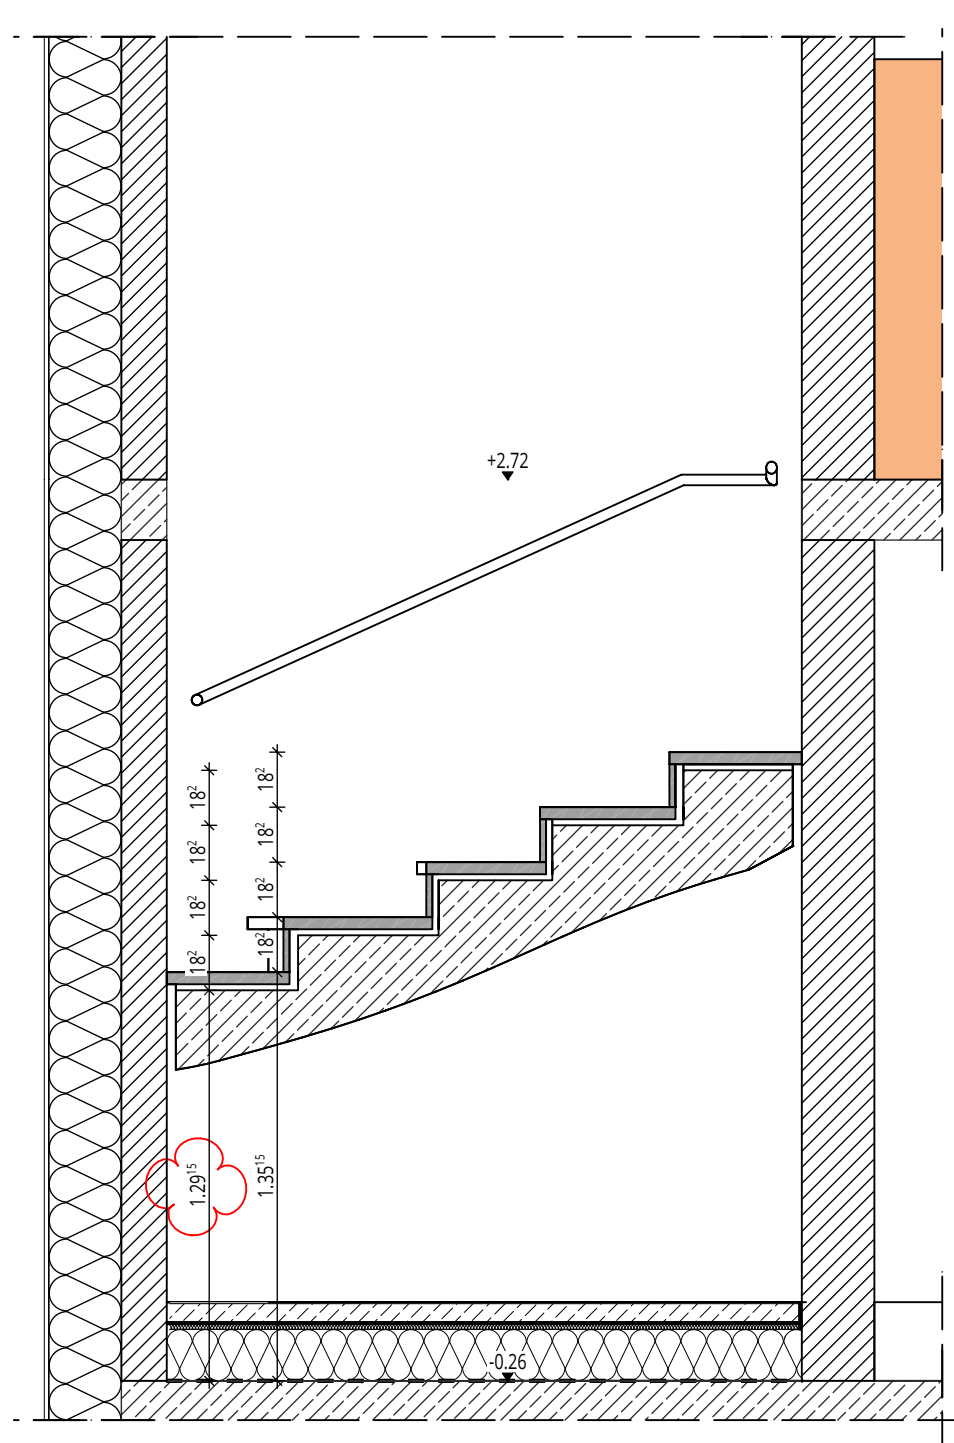



Schnitt 3 - 3

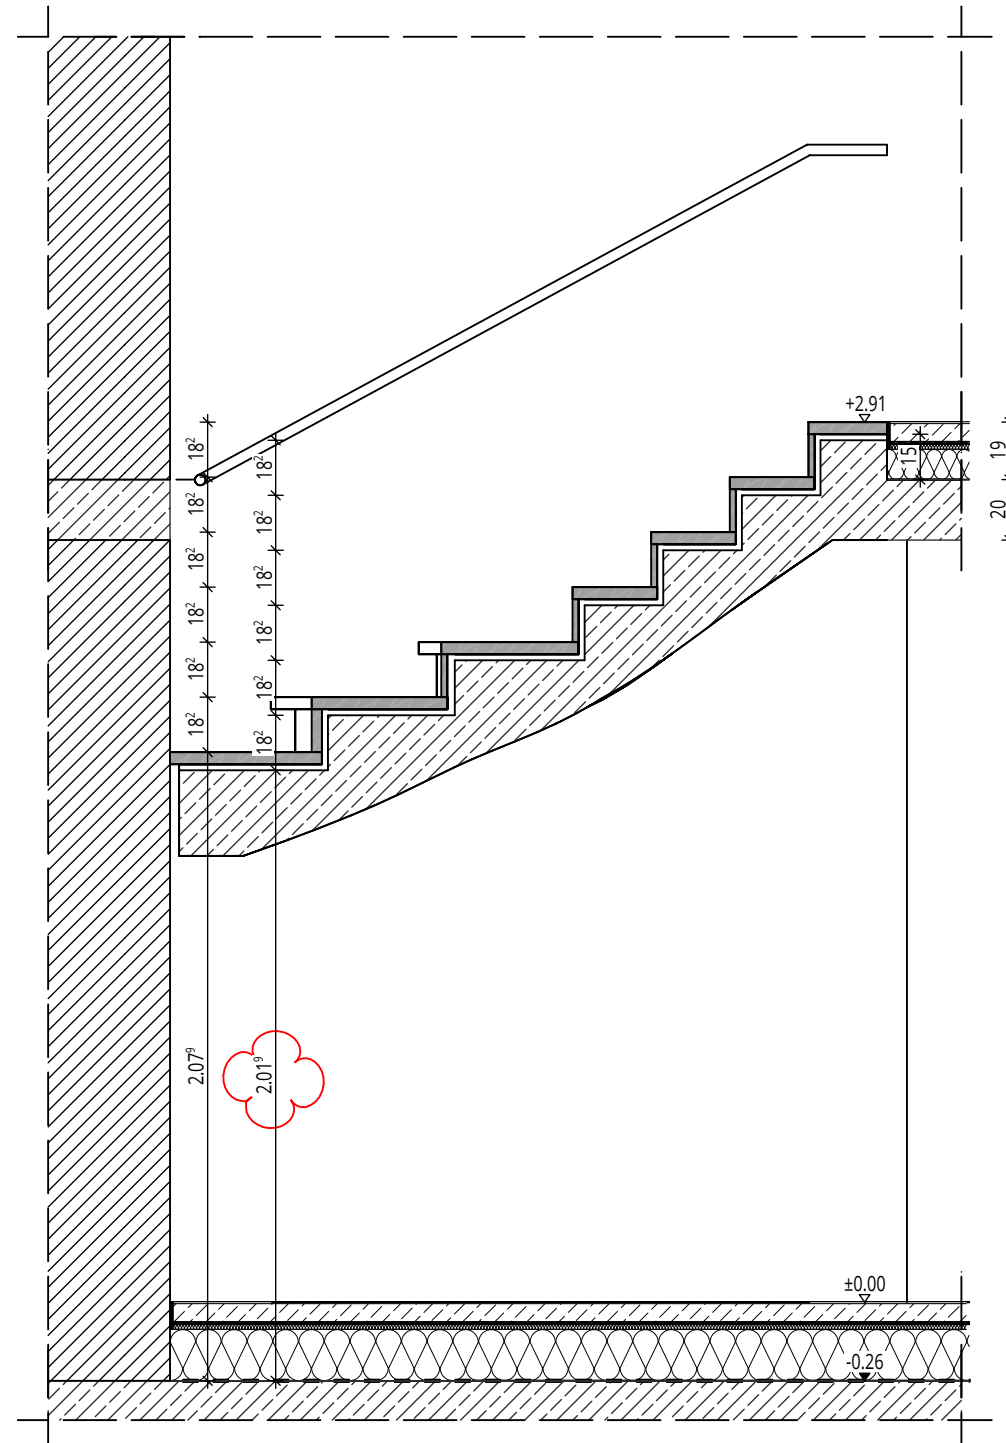

Schnitt 4 - 4

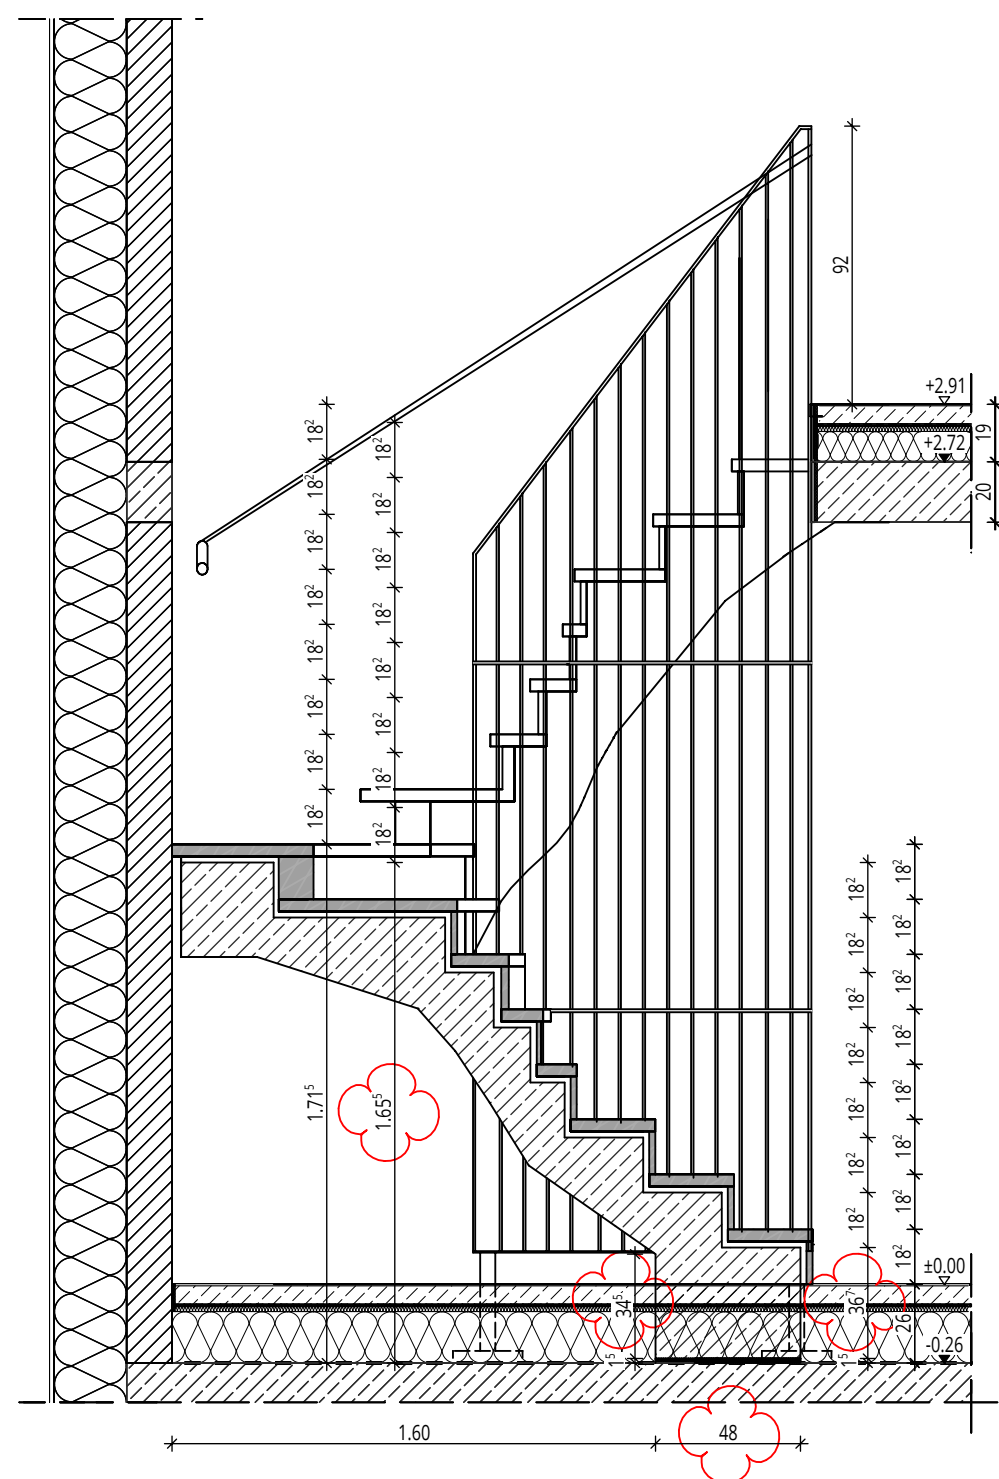

Schnitt 5 - 5

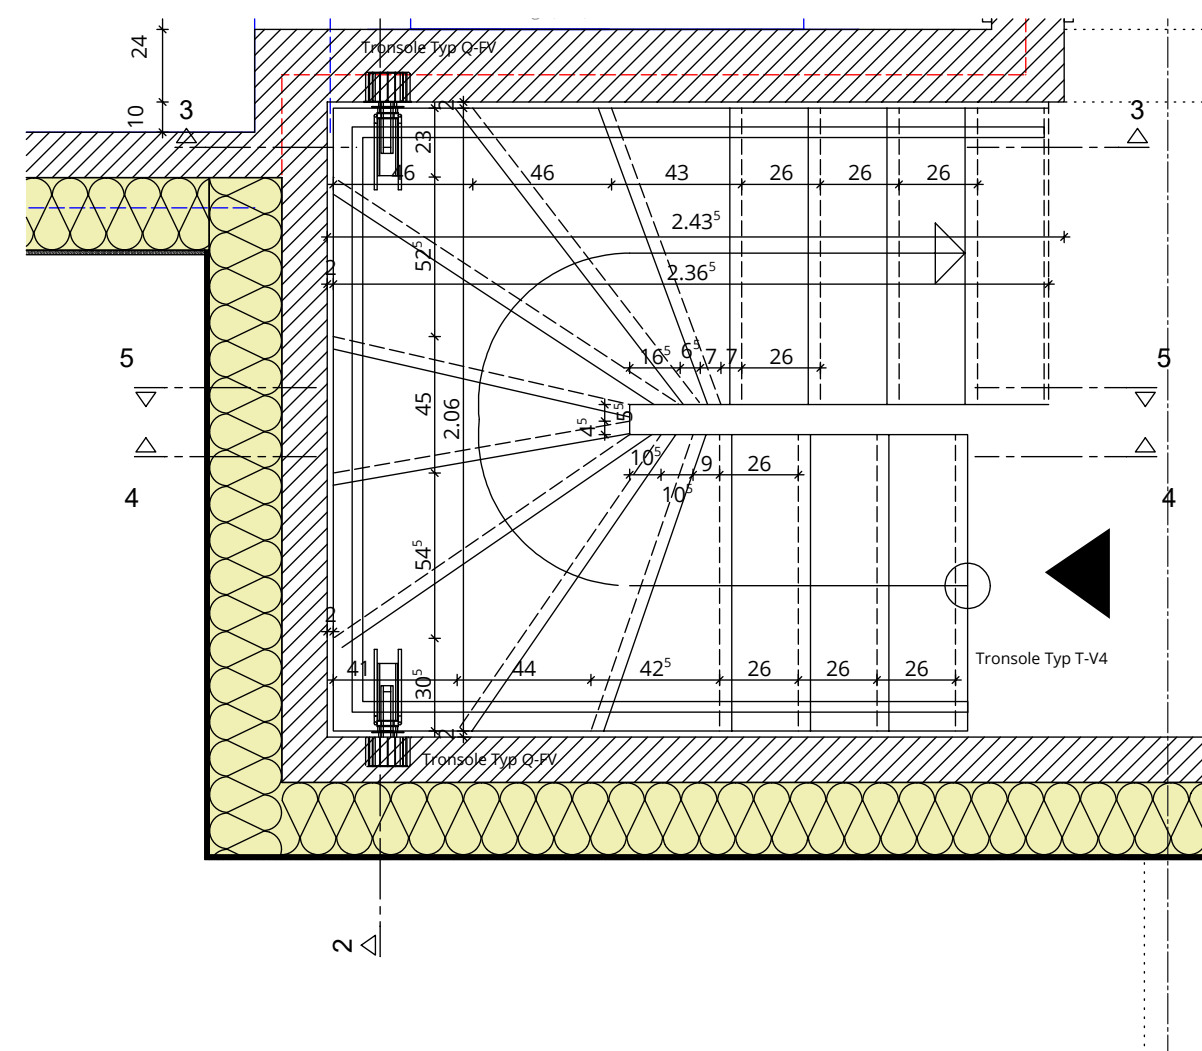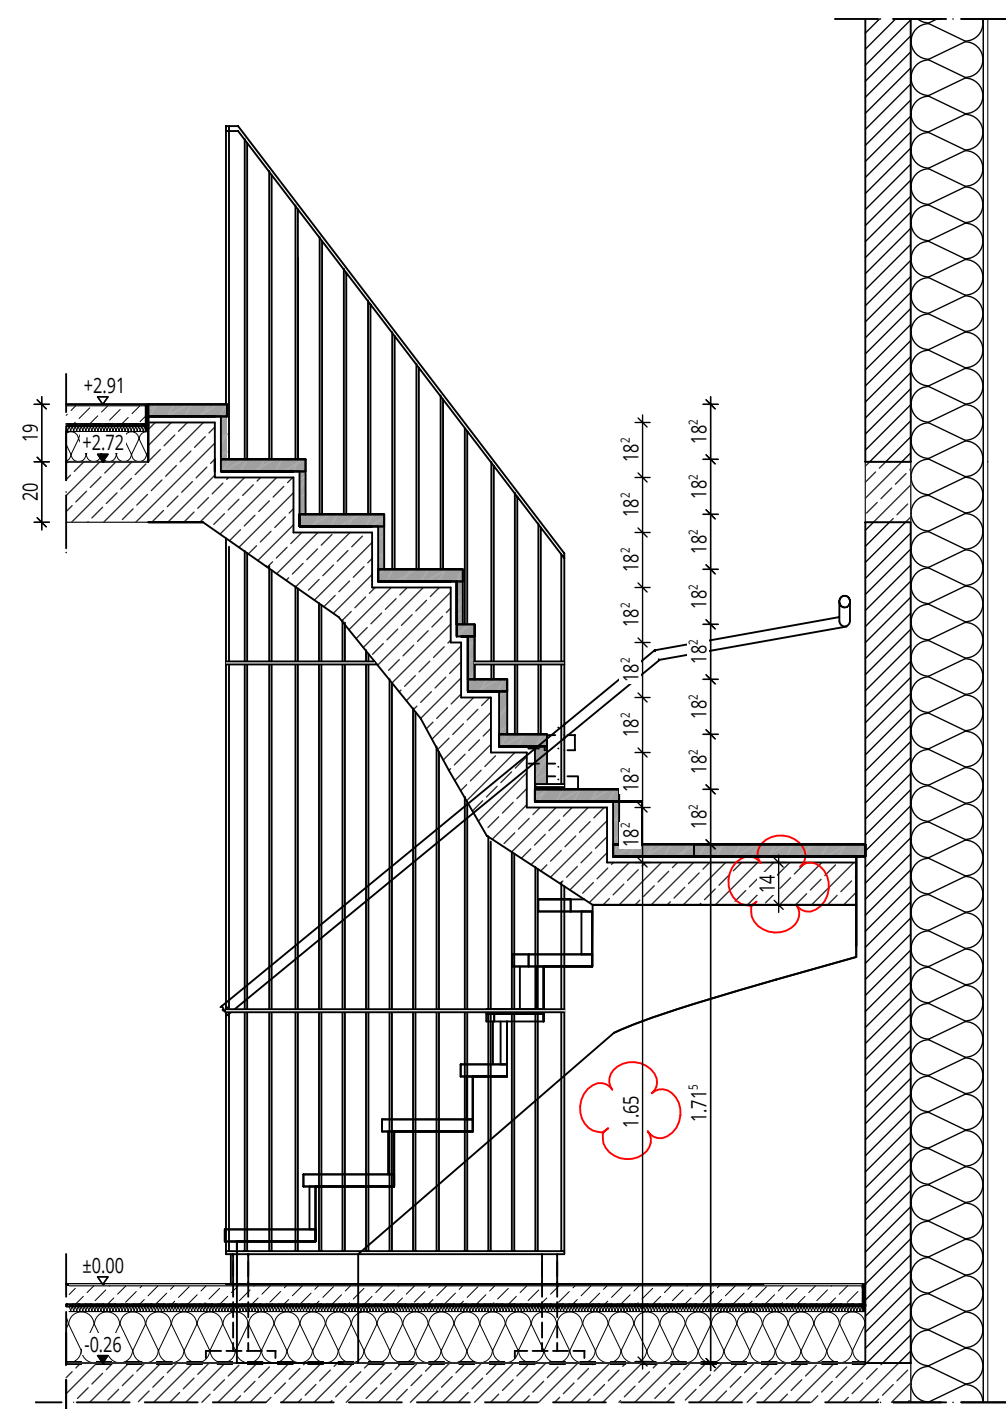[illegible]

BAUVORHABEN	
Neubau Doppelhäuser und Reihenhäuser frei finanziert	
Kirschgarten	STADT Münster, Handorf
Münster, Handorf	GEMARKUNG Handorf
	FLUR 009
	FLURSTÜCK 1804
	NHN A 52,09 B 52,00

BAUHERSCHAFT

WOHN + STADTBAU GMBH

Steinfurter Straße 60
48149 Münster



Wohn + Stadtbau
Wohnungsunternehmen der Stadt Münster GmbH

WOHN + STADTBAU		Wohnungsunternehmen der Stadt Münster GmbH	
ARCHITEKTUR		FACHPLANUNG	
MAX DELIUS	M.SC. DIPL.-ING ARCHITEKT	STATIK	Funger Philippen Beratende Ingenieure PartGmbH
		ELEKTRO	Haerkötter & Sahlmann GmbH & Co. KG
SABRINA BACKHAUS	M.A. B.A. ARCHITEKTUR	HLS	Haerkötter & Sahlmann GmbH & Co. KG
		BAUPHYSIK	Funger Philippen Beratende Ingenieure PartGmbH
		FREIPLANLAGEN	Morbach, Wermeyer, Landschaftsarchitekten PartGmbH

LPH 05_AUSFÜHRUNGSPLANUNG	Freigabe
Treppenschnitt Stahlbetontreppe	

Planart Schnitt					Bereich		
MASSSTAB M 1:25	Bearbeitung SB	Plandatum 18.04.2024	Änderungsdatum 16.06.2026	PROJEKT-NR. WIE 407	PLAN-NR. 5112A_S Stb-	INDEX B	