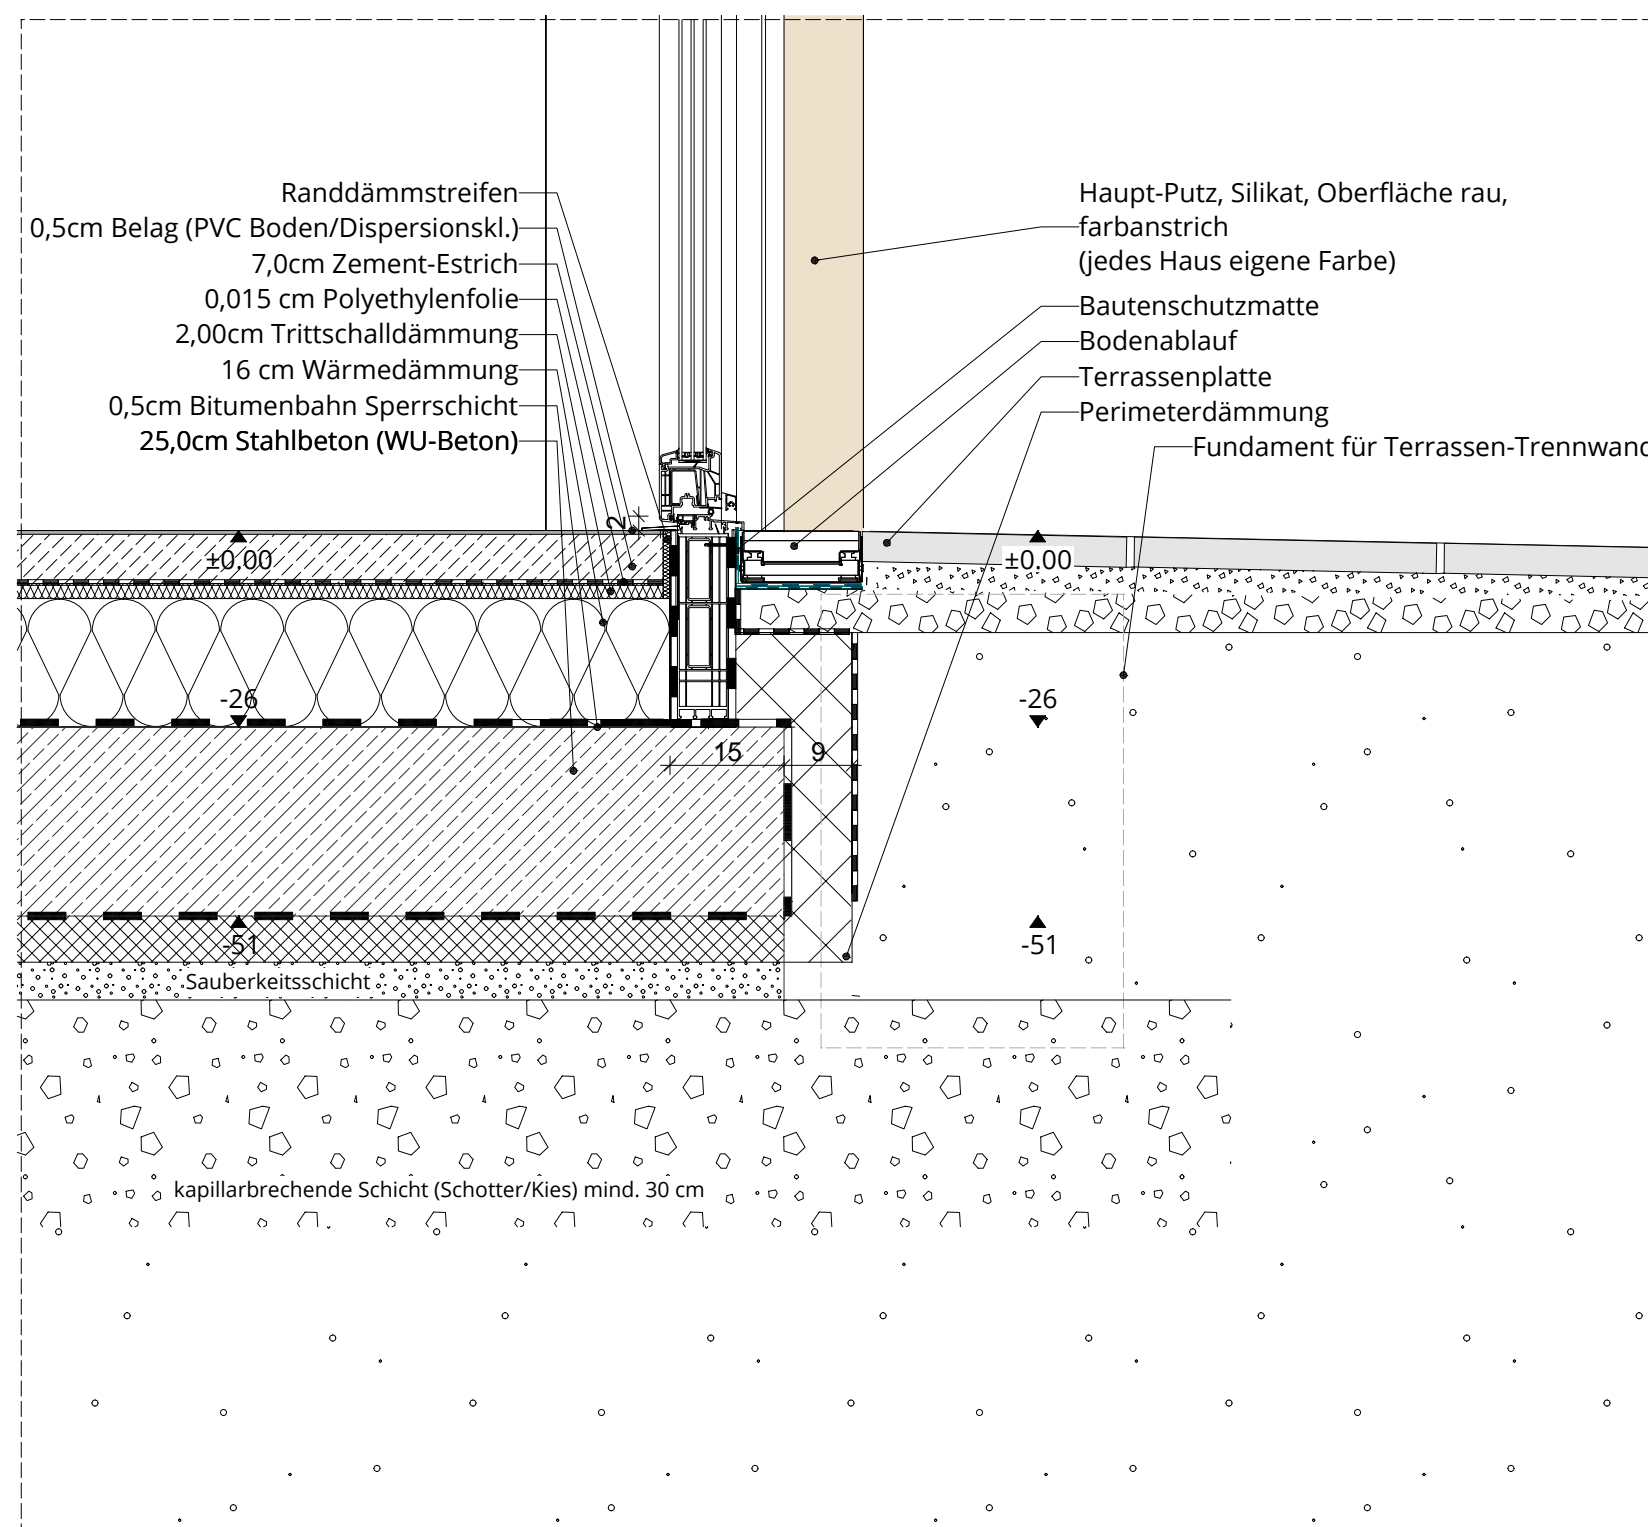
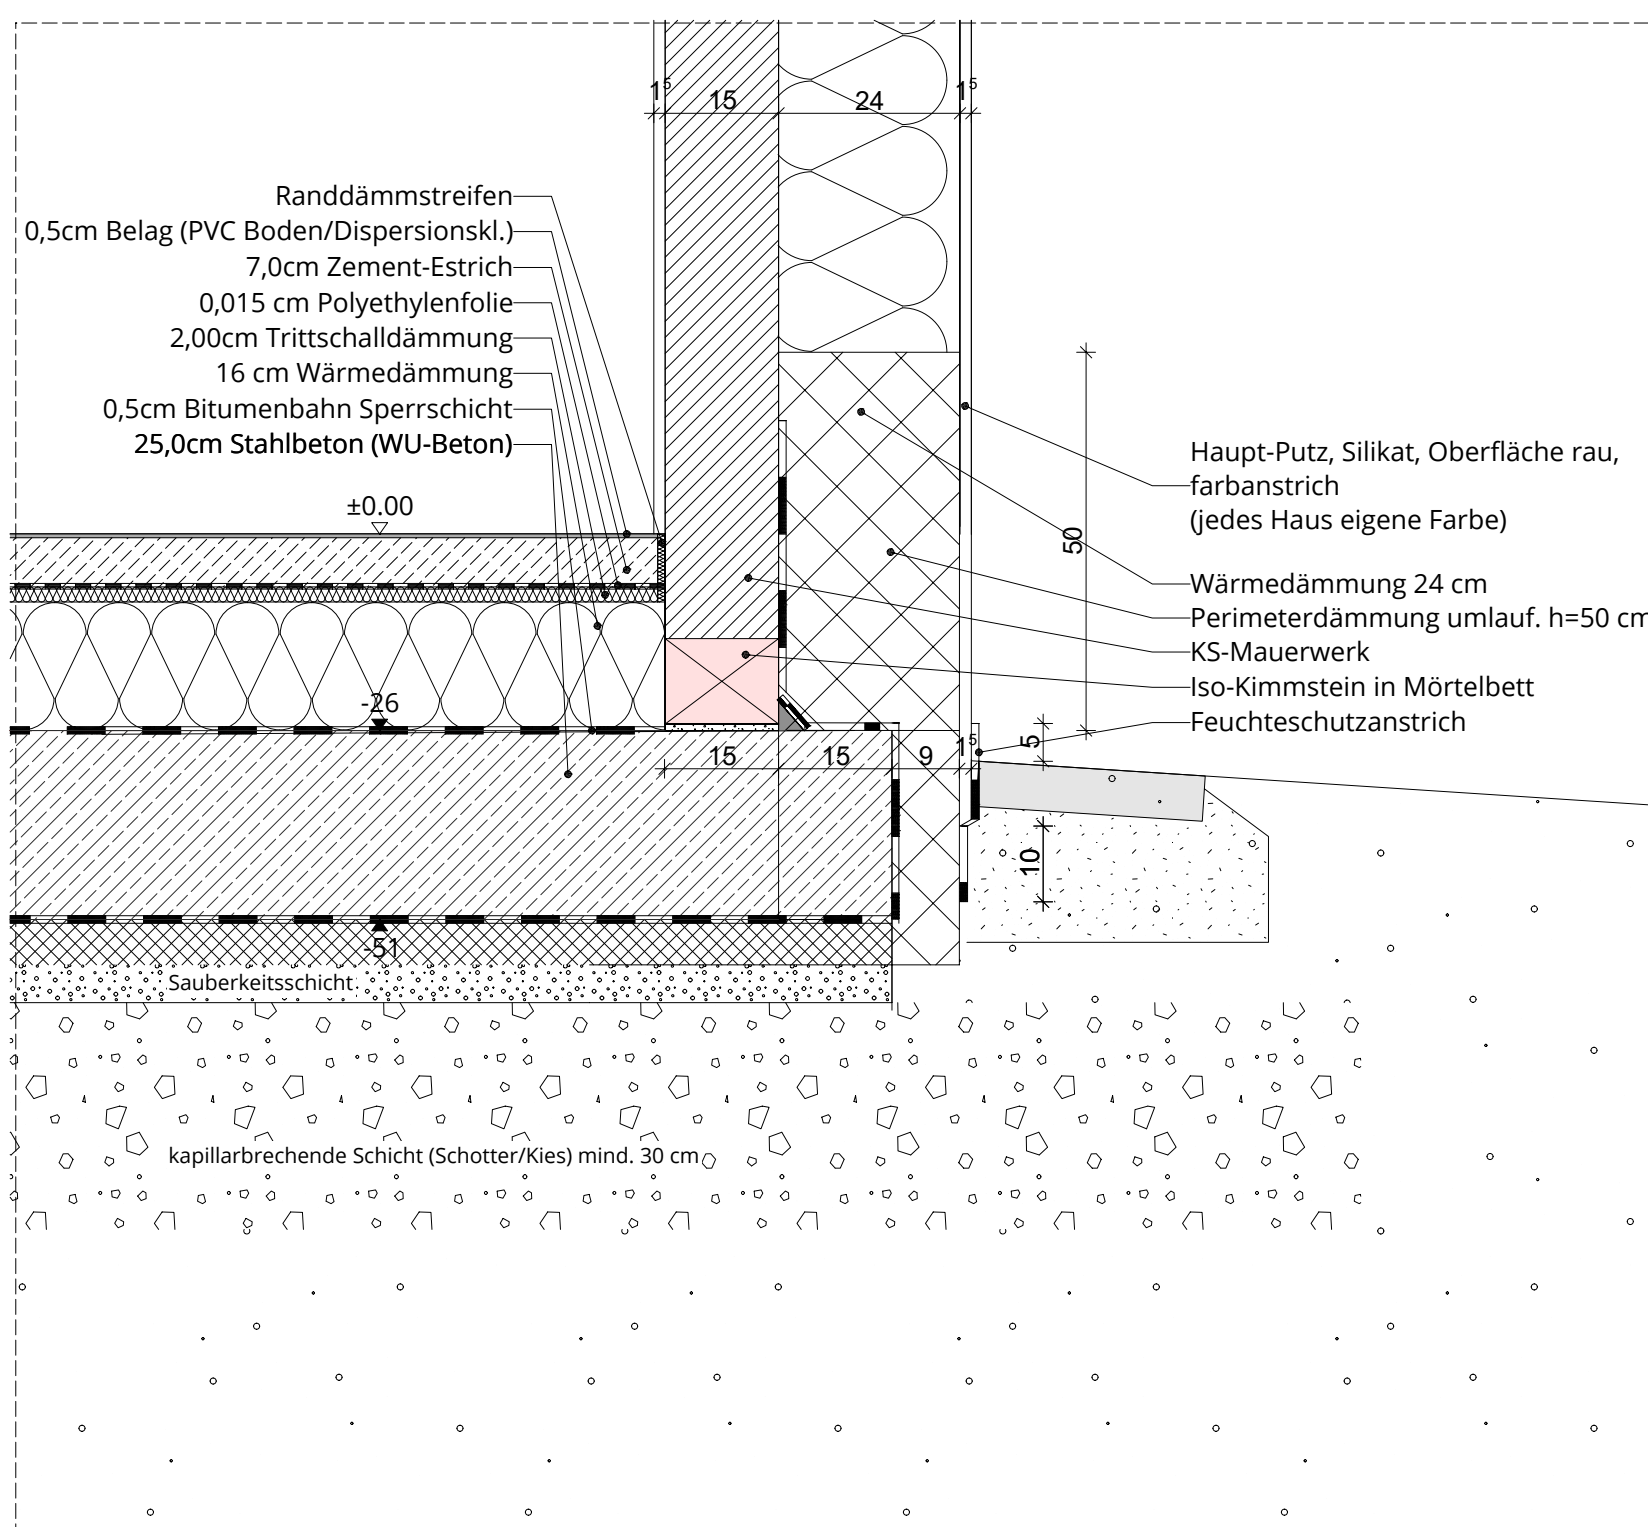
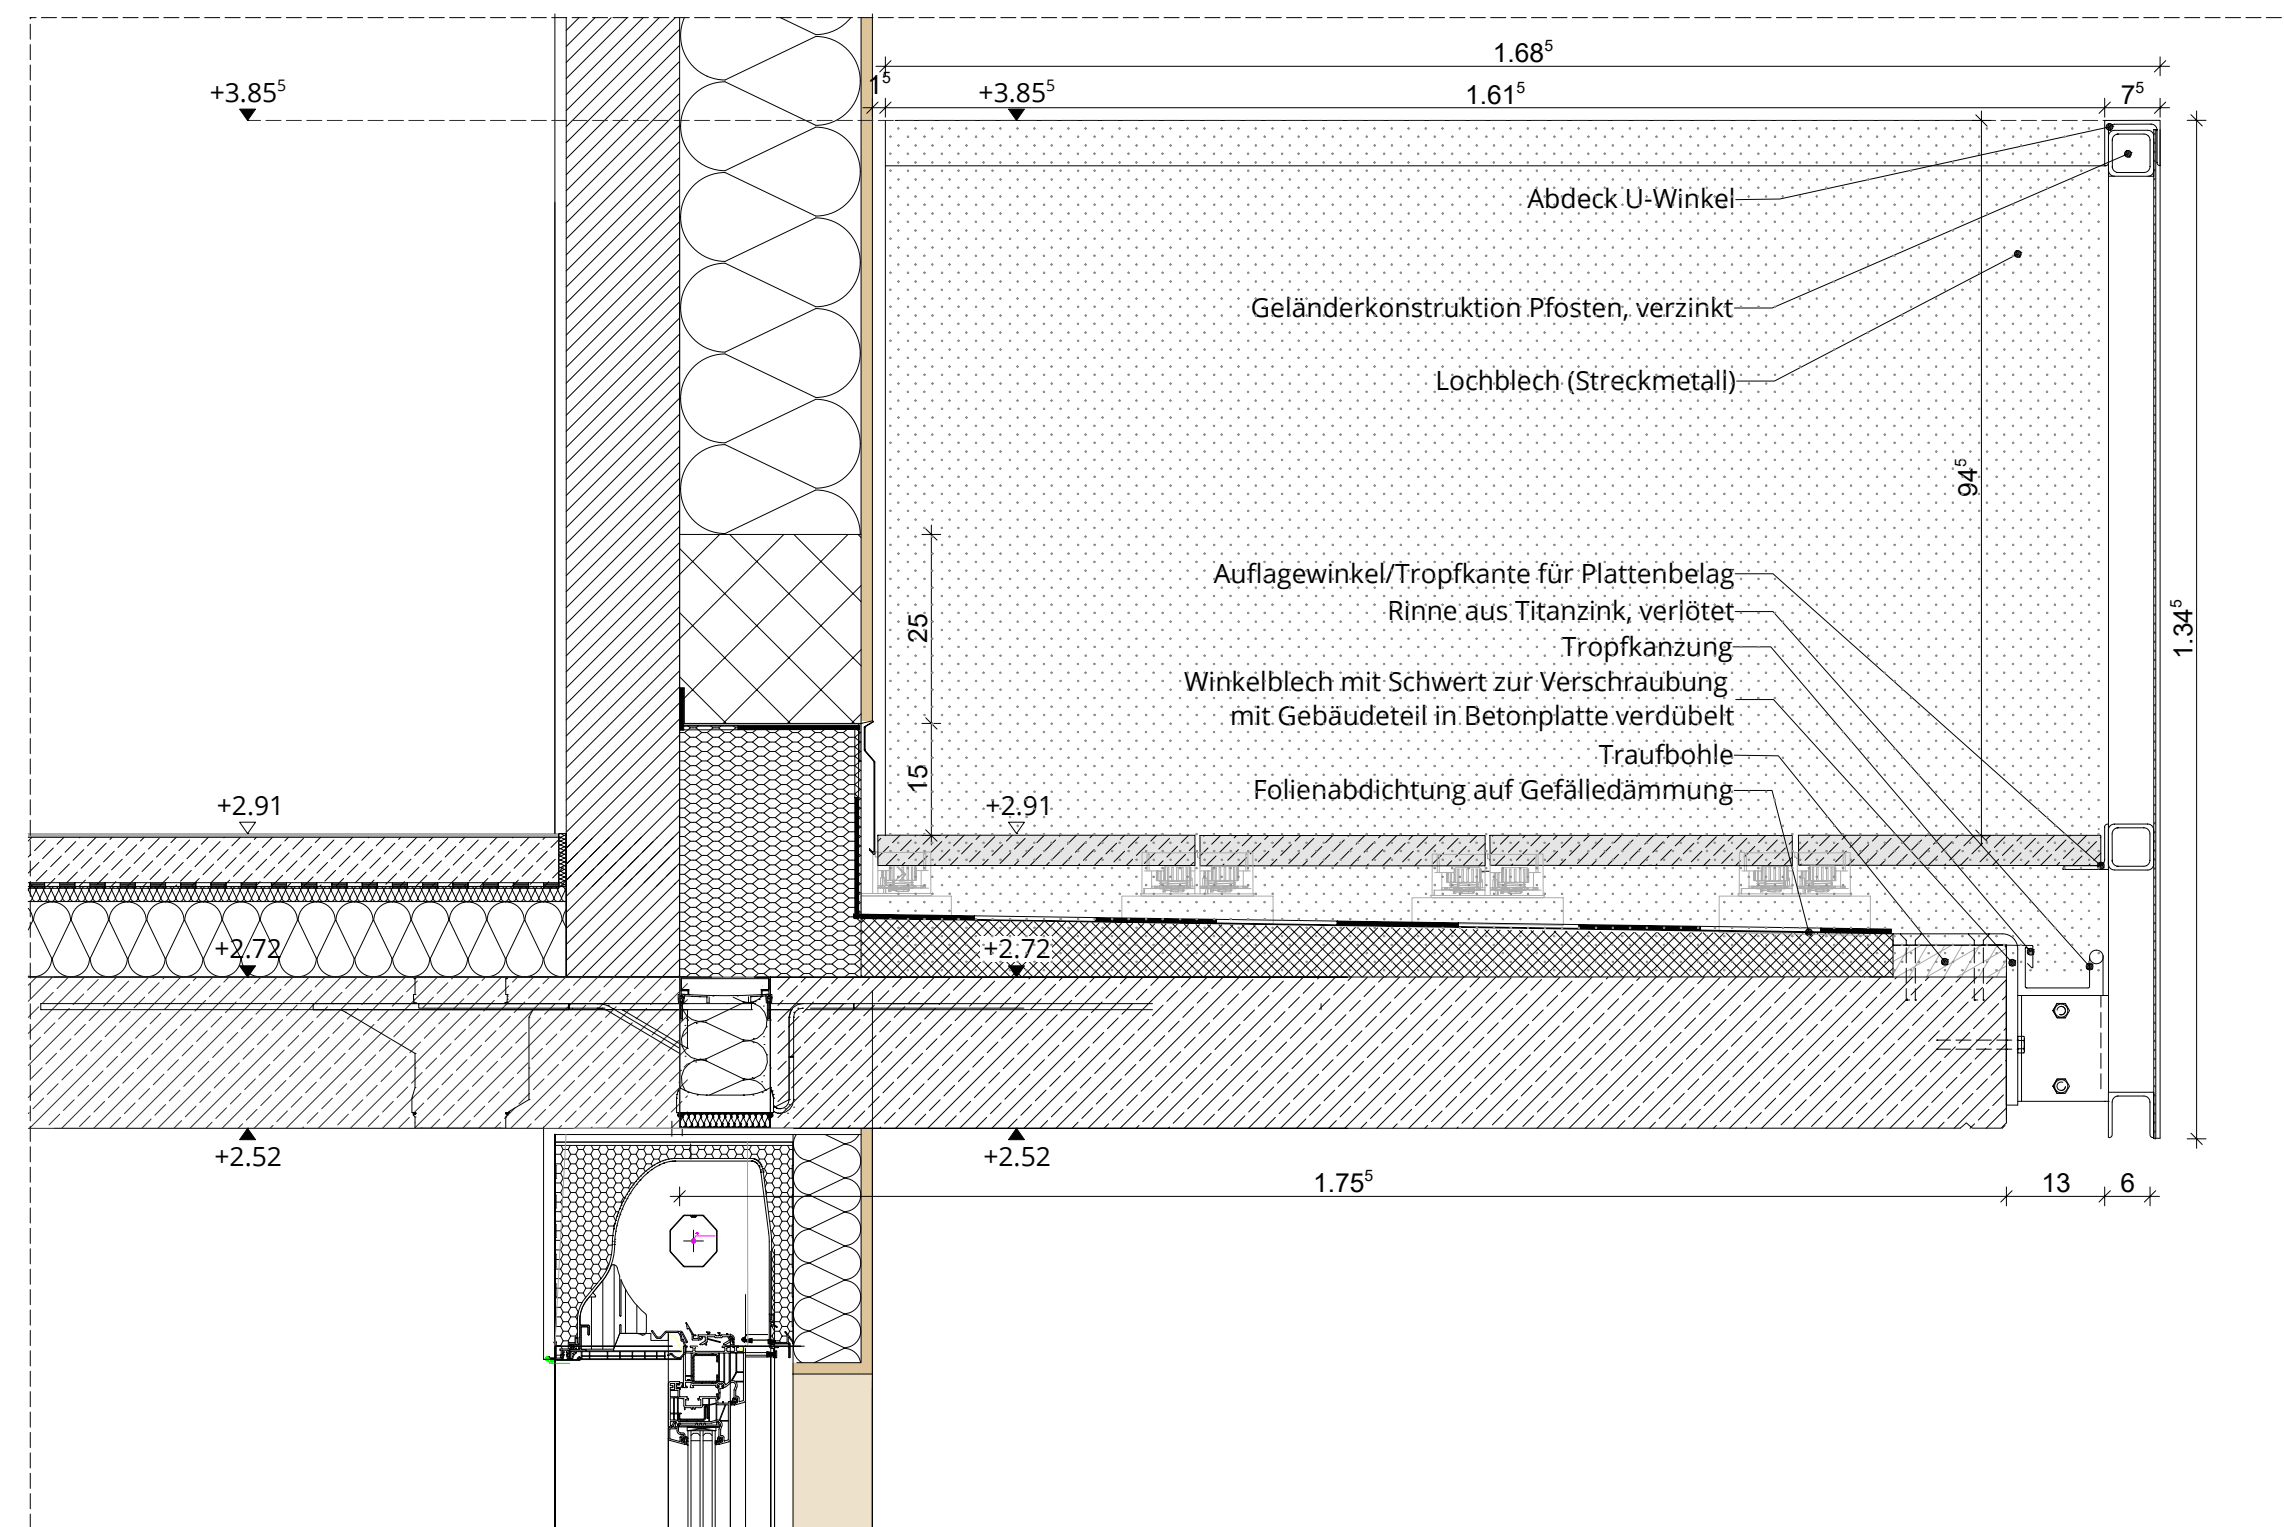
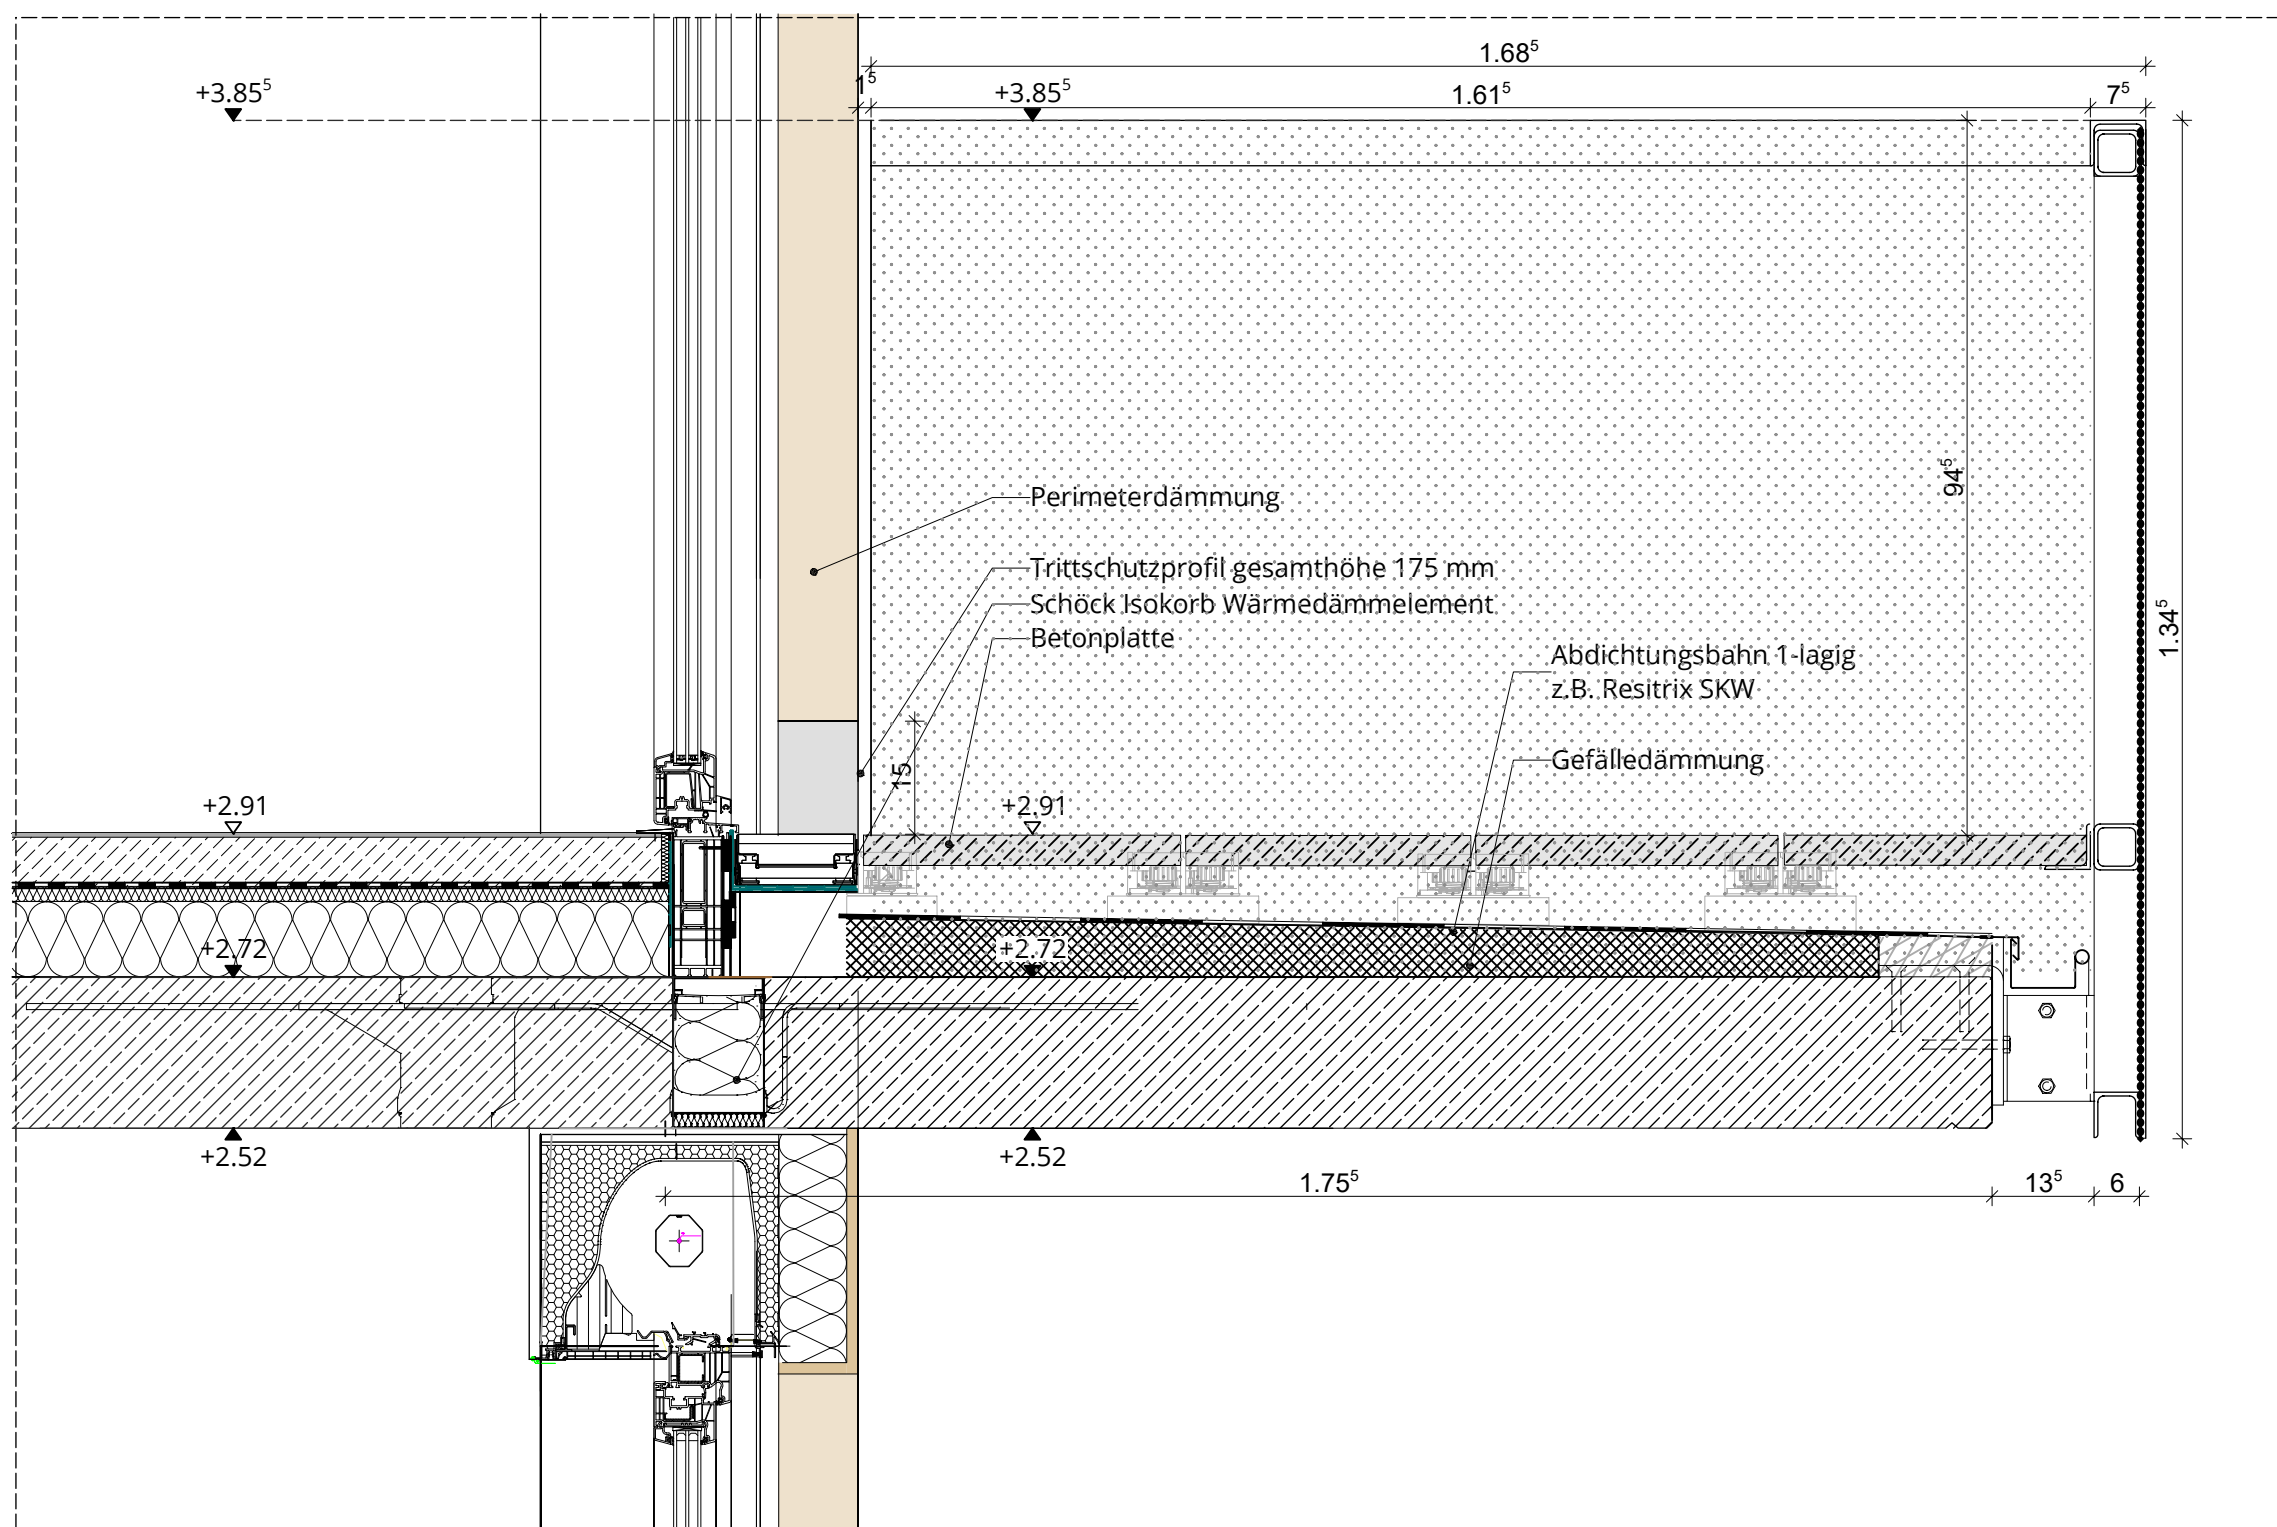
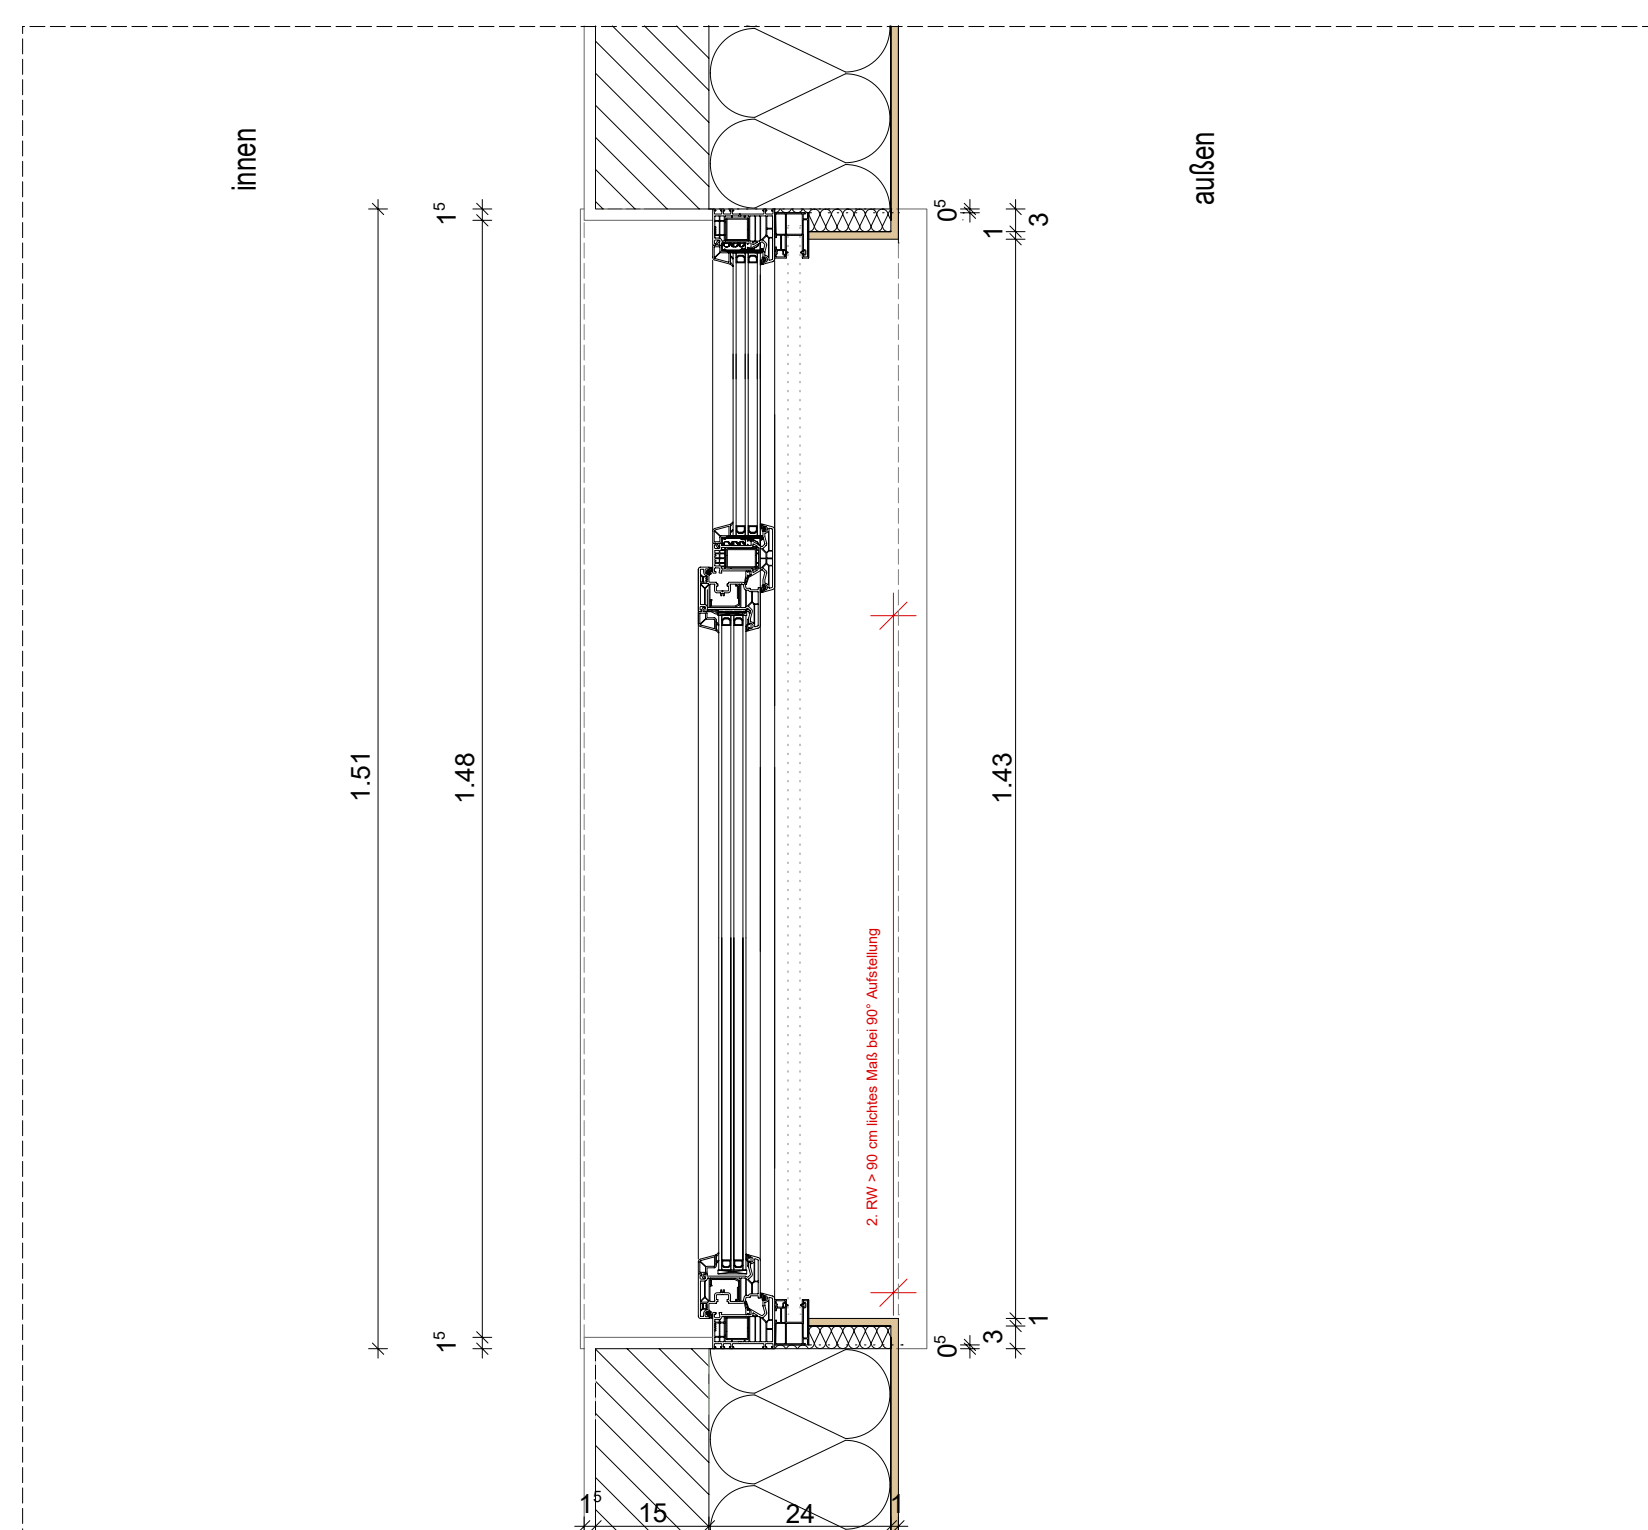
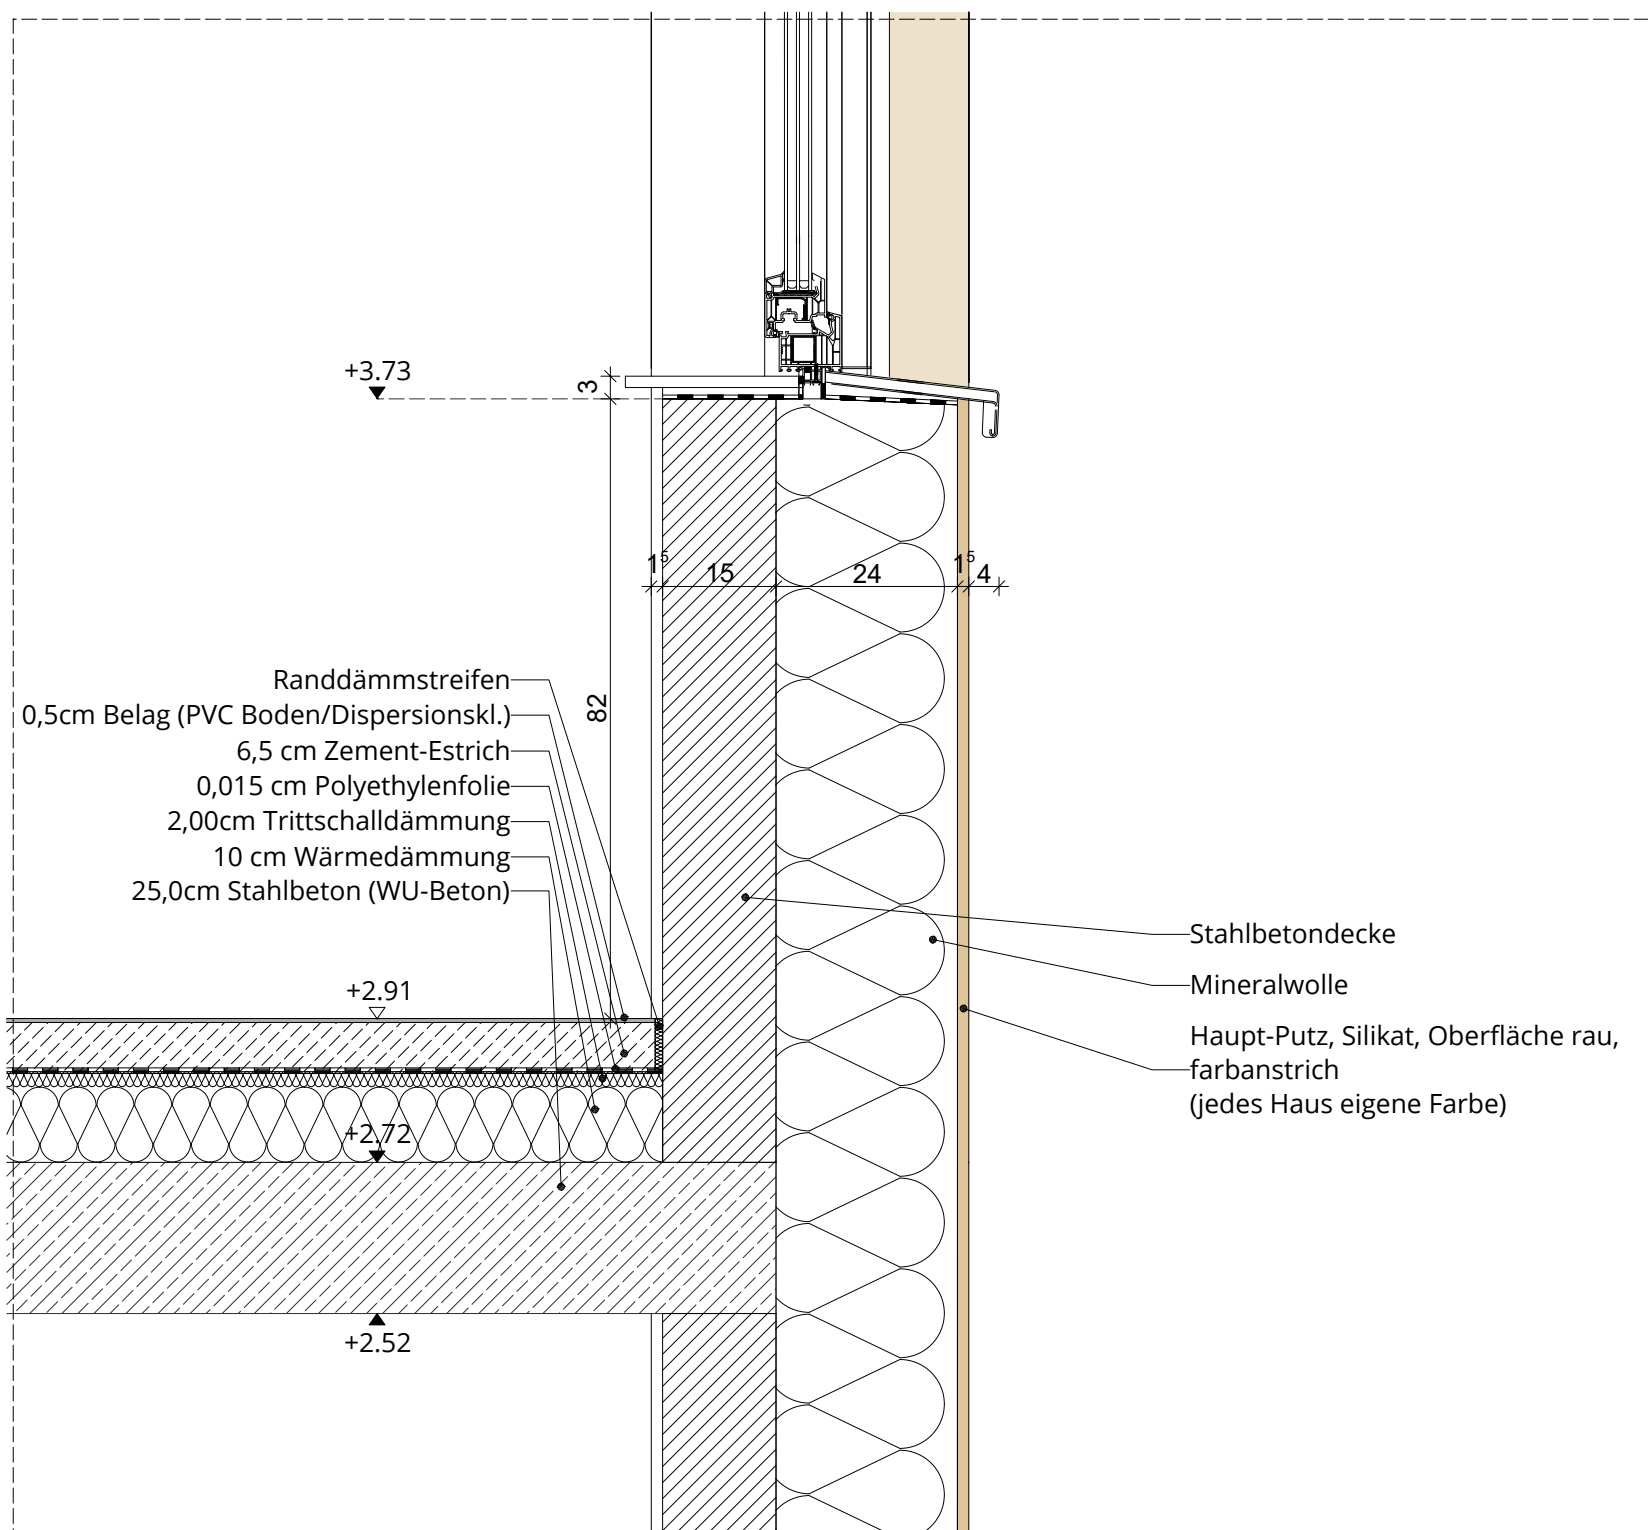
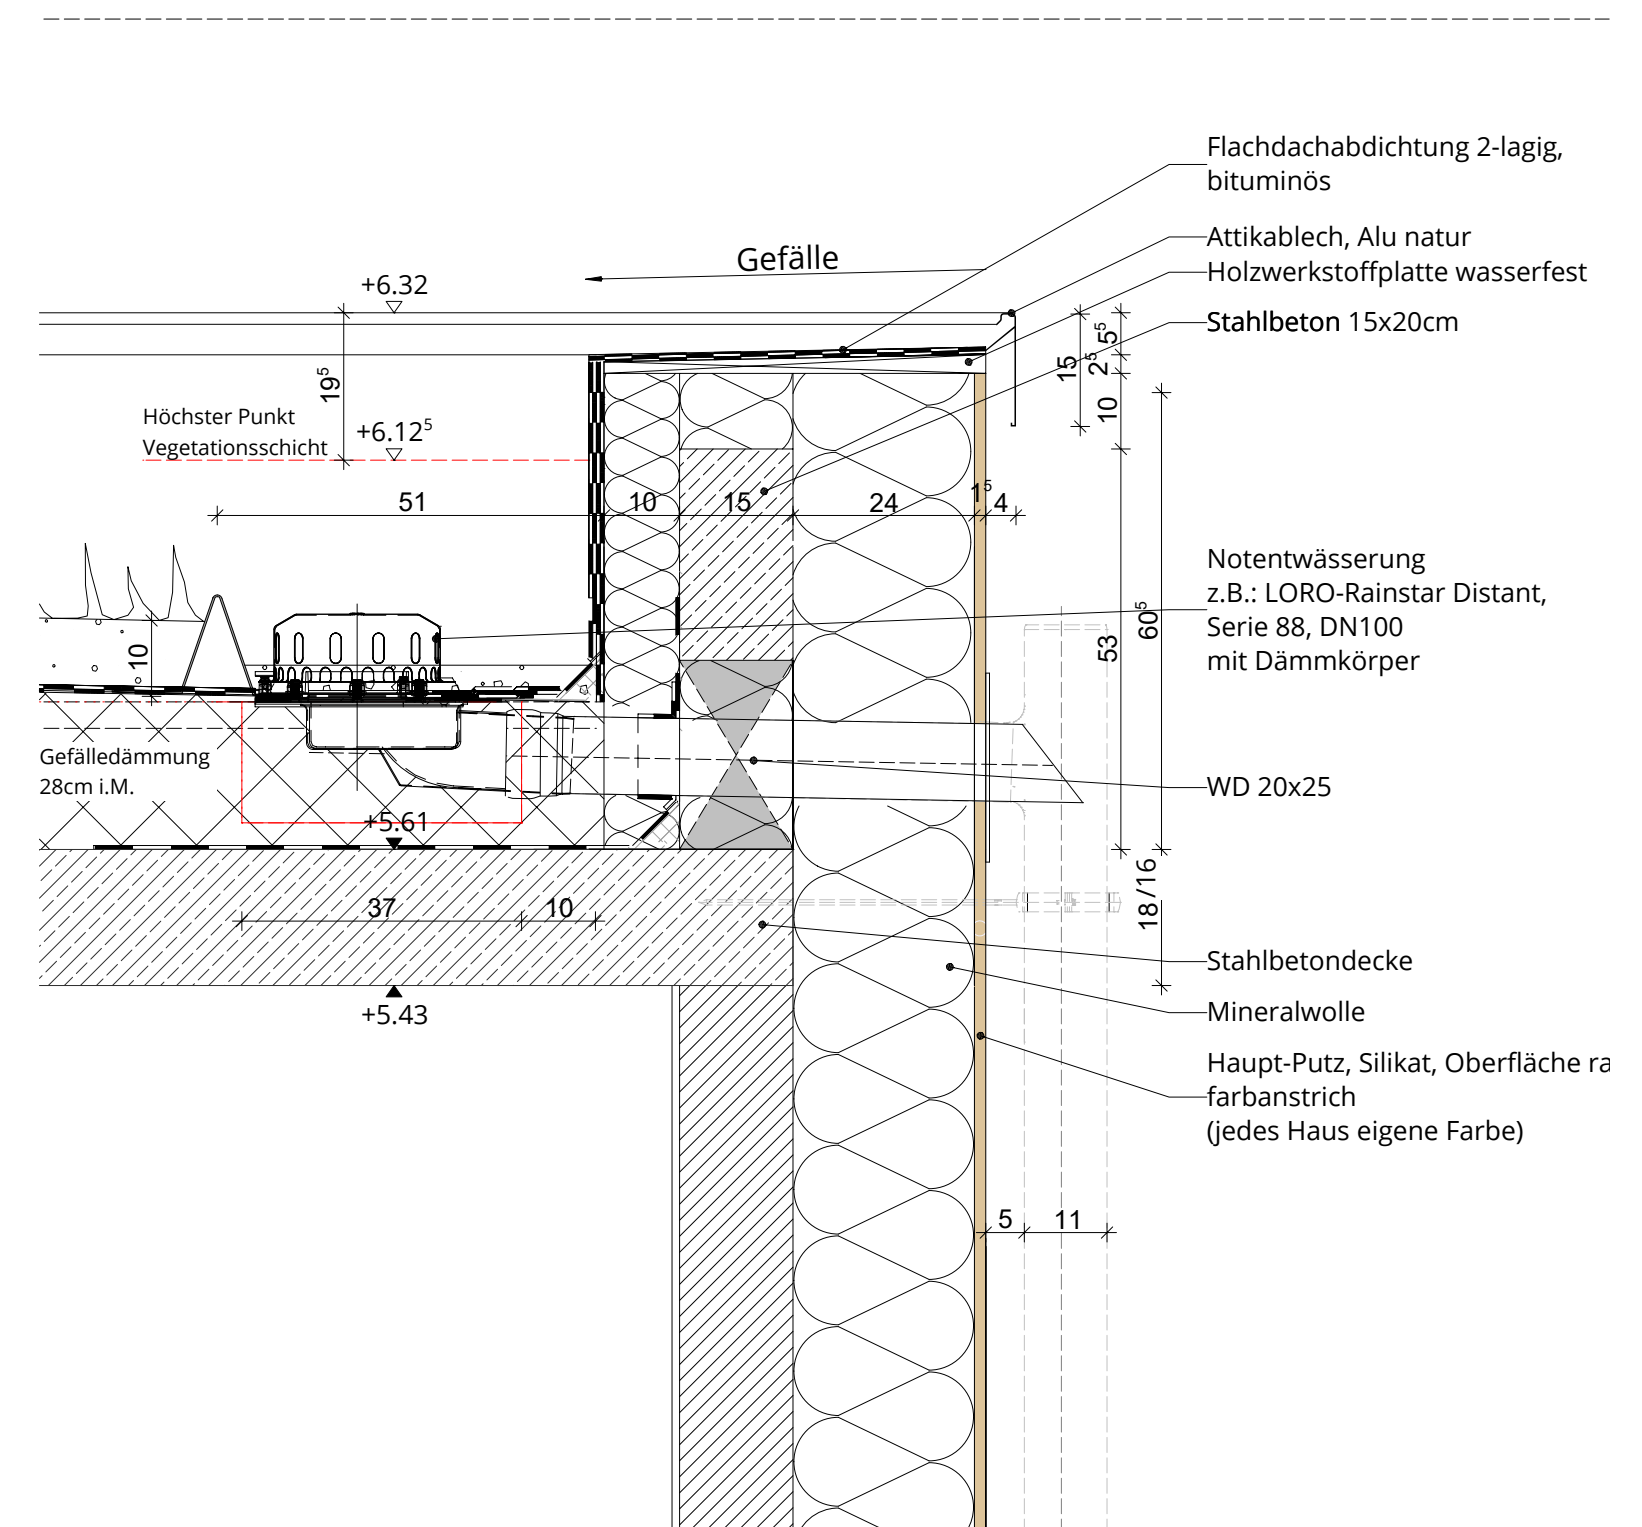
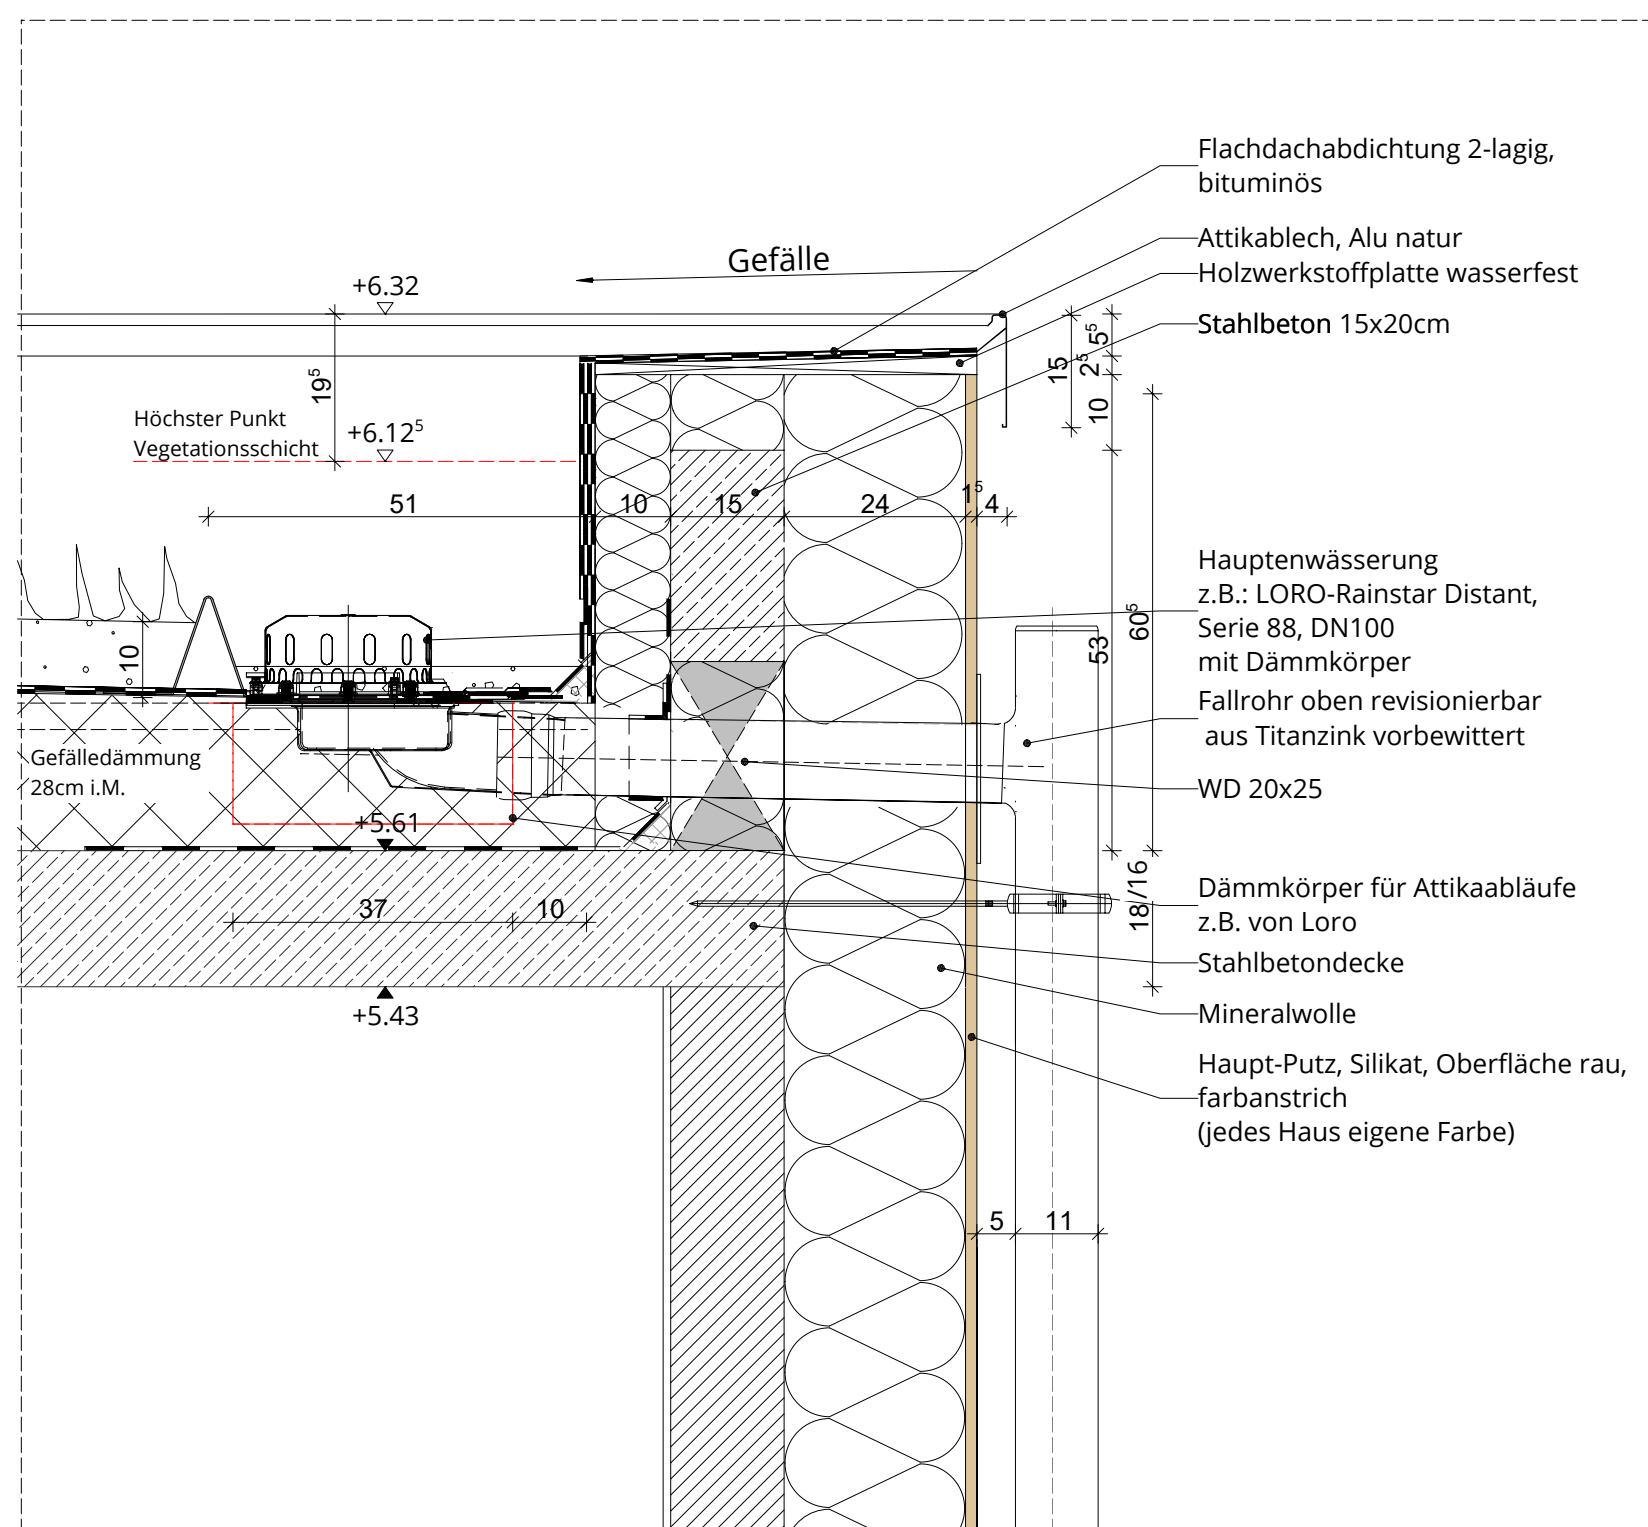
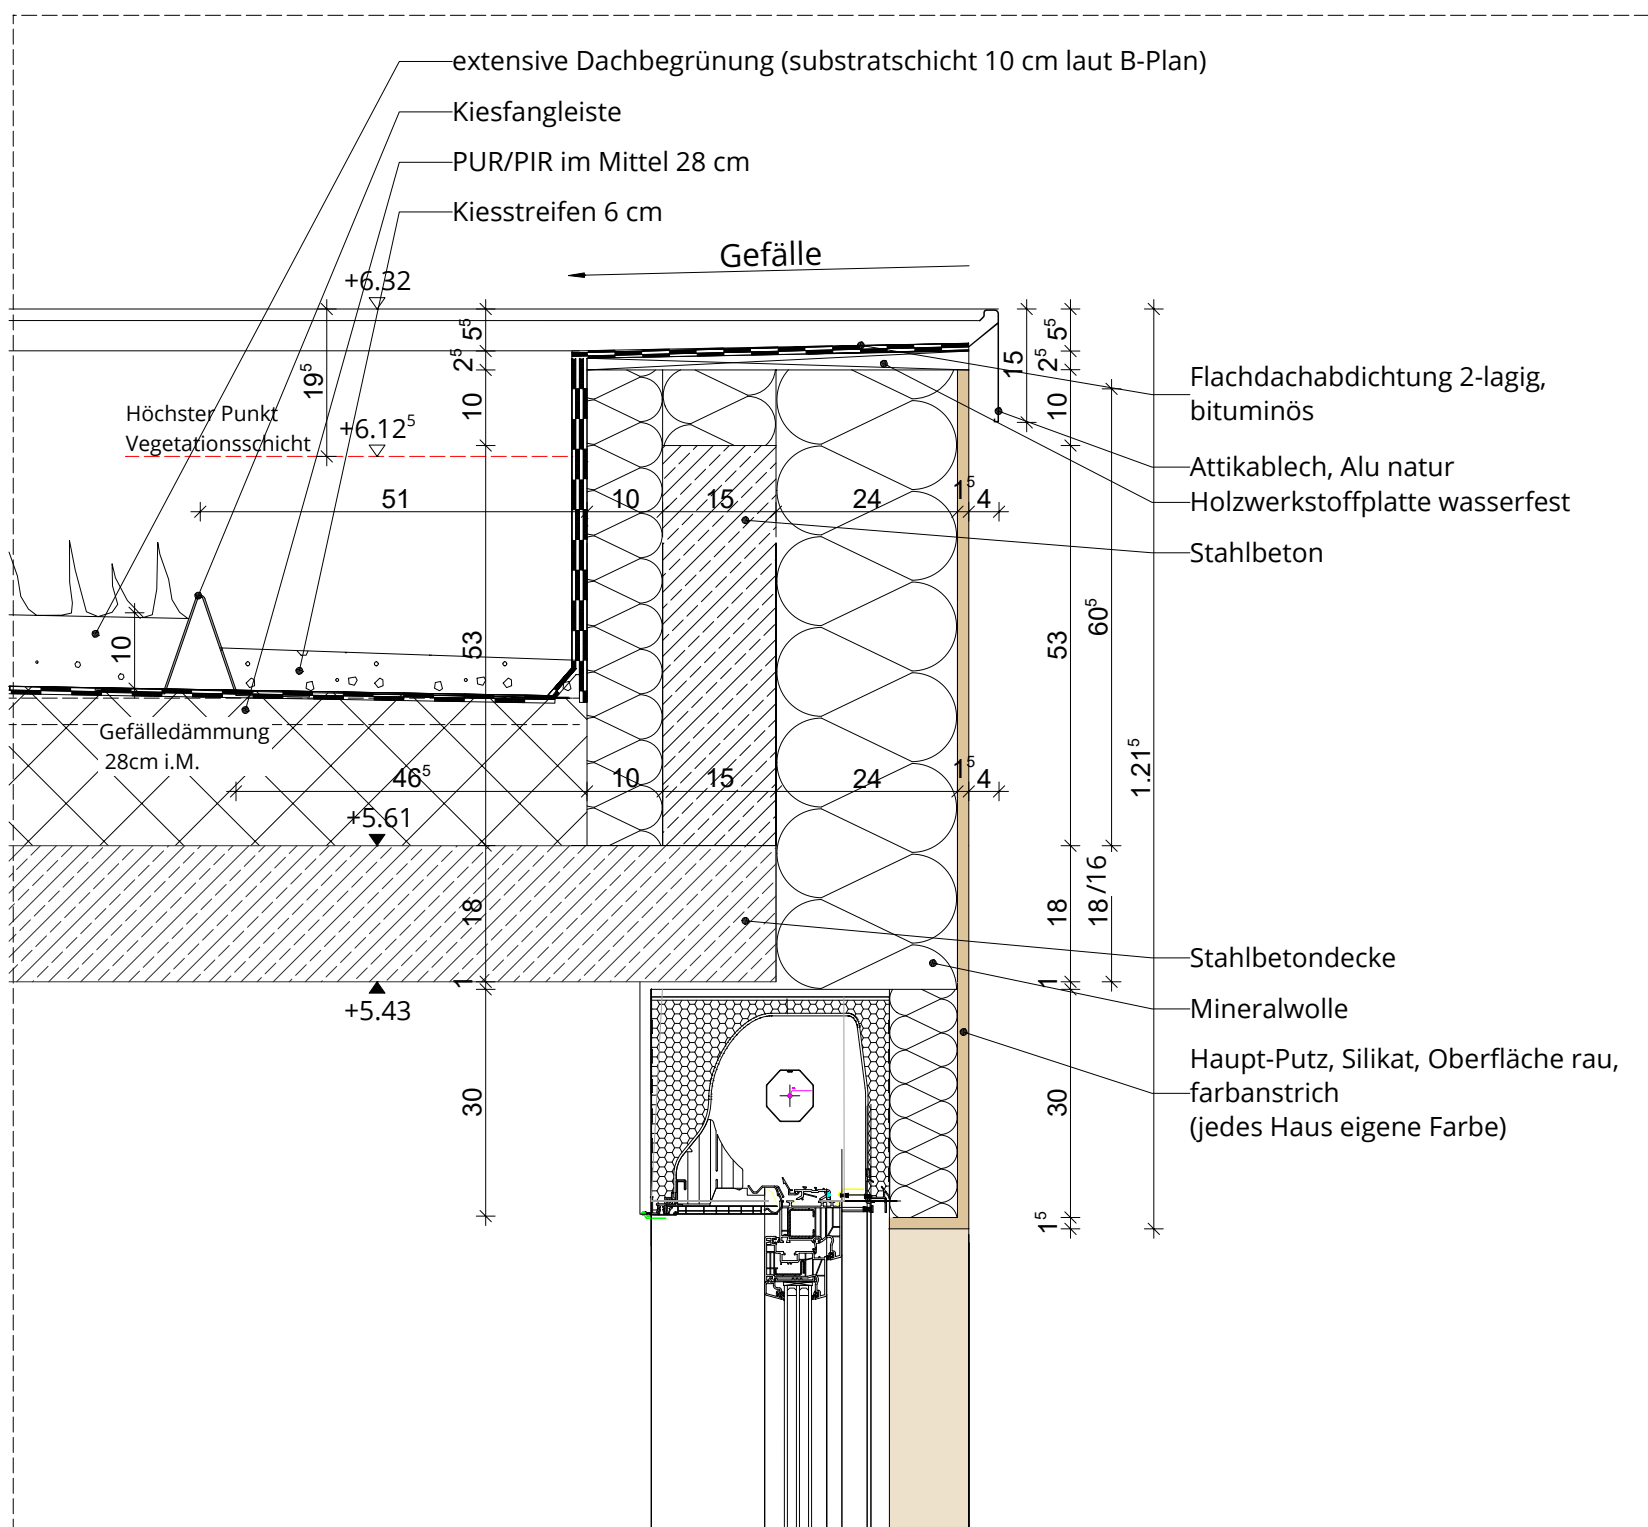


[illegible]

BAUVORHABEN	
Neubau Doppelhäuser und Reihenhäuser frei finanziert	
Kirschgarten Münster, Handorf	STADT Münster, Handorf GEMARKUNG Handorf FLUR 009 FLURSTÜCK 1804 NNH A 52.09 B 52.00

BAUHERRSCHAFT WOHN + STADTBAU GMBH Steinfurter Straße 60 48149 Münster	 Wohn + Stadtbau Wohnungsunternehmen der Stadt Münster GmbH
---	--

WOHN + STADTBAU		Wohnungsunternehmen der Stadt Münster GmbH	
ARCHITEKTUR		FACHPLANUNG	
MAX DELIUS	M.Sc. DIPL.-ING ARCHTEKT	STATIK	Funger Philippen Beratende Ingenieure PartGmbB
		ELEKTRO	Haendker & Sahlmann GmbH & Co. KG
SABINA BACHHAUS	B.A. ARCHITEKTUR	HLB	Haendker & Sahlmann GmbH & Co. KG
		BAU/PHYSIK	Funger Philippen Beratende Ingenieure PartGmbB
		FREIPLANLAGEN	Morbach, Wermeyer, Landschaftsarchitekten PartGmbB

LPH 05_AUSFÜHRUNGSPLANUNG	Freigabe
Fassadenschnitt	

					Bereich	
Planart Schnitt					Fassadenschnitt AA	
MASSSTAB	Bearbeitung	Plandatum	Änderungsdatum	PROJEKT-NR.	PLAN-NR.	INDEX