


- Stahlbeton h= 25 cm lt. Statik
- tragendes MW h= 24 cm, KS - 20 - 2,0 - DM lt. Statik
- tragendes MW h= 17,5 cm, KS - 12 - 1,8 - DM lt. Statik
- nicht tragende Wand h= 11,5 cm
- Magerbeton
- Trockenbauwand/Installationswand raumhoch
- Trockenbauwand/Installationswand teilhoch (1,20m)
- Schmutzwasserleitungen
- Regenwasserleitungen
- Regenwasserleitungen Lichtschächte

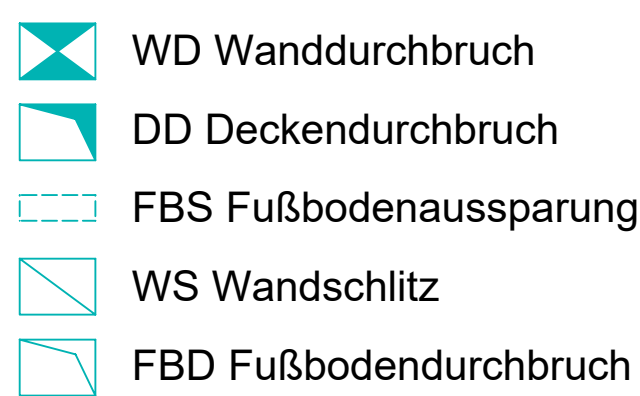

(L) = Dachdurchführung Lüftung
(SW) = Dachdurchführung Stranglüftung
(Elt) = Dachdurchführung Elektro auch für Kabelführung PV

OKRF Oberkante Rohfußboden
OKFFB Oberkante Fertigfußboden
UKRD Unterkante Rohdecke

A: Bauteile aus nichtbrennbaren Baustoffen
B: Bauteile aus brennbaren Baustoffen
AB: Bauteile in den wesentlichen Teilen aus nichtbrennbaren Baustoffen


F30/F60/F90: nachgewiesene Feuerwiderstandsdauer in Minuten

Alle Höhenangaben von Türen und Fenstern beziehen sich auf OK Fertigfußboden!

Diese Zeichnung enthält referenzierte Objekte der Fachplaner.
Die Verantwortung für die Vollständigkeit und Richtigkeit
dieser Informationen verbleibt beim Urheber.

Haus 6A OKFF = $\pm 0.00 = 52.10$
OKRF = $-0.26 = 51.84$

Haus 6B OKFF = $\pm 0.00 = 52.15$
OKRF = $-0.26 = 51.89$

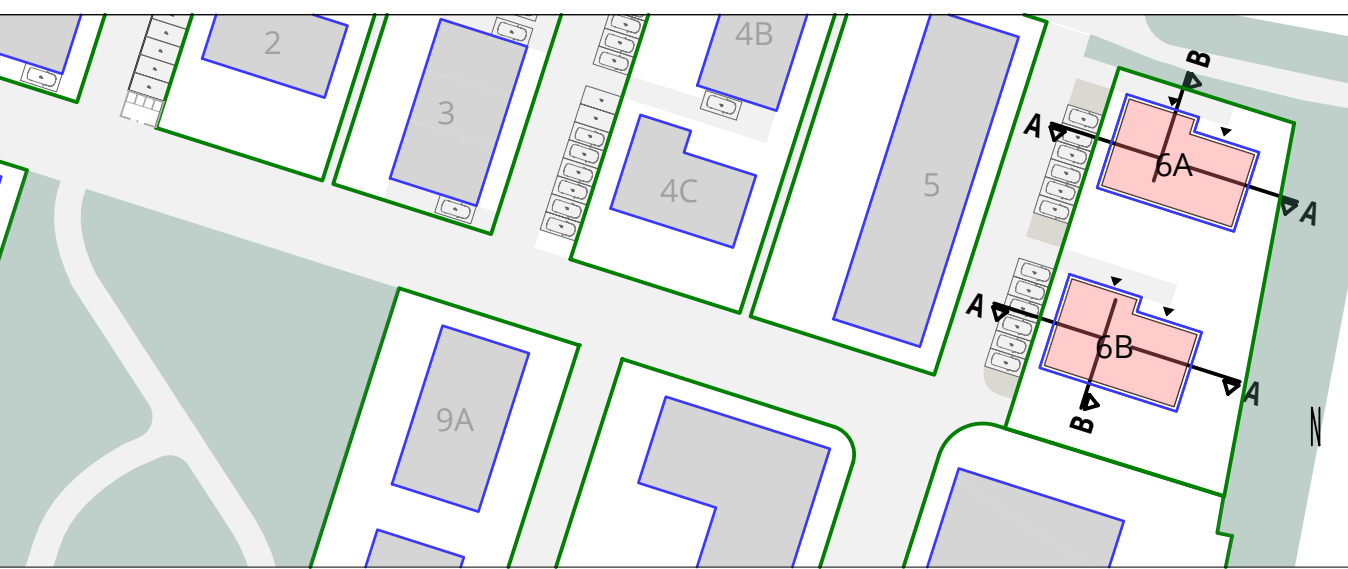[illegible]

BAUVORHABEN

Neubau Doppelhäuser und Reihenhäuser frei finanziert

Kirschgarten	STADT MÜNSTER
Münster, Handorf	GEMARKUNG
	FLUR 009
	FLURSTÜCK
	NHN A 52

BAUHERRSCHAFT

WOHN + STADTBAU GMBH

Steinfurter Straße 60
48149 Münster



WOHN + STADTBAU		Wohnungsunternehmen der Stadt Münster GmbH	
ARCHITEKTUR		FACHPLANUNG	
MAX DELIUS	M.Sc. DIPL.-ING ARCHITEKT	STATIK	Funger Pflüppen Beratende Ingenieure PartGmbB Heerkötter & Sehlmann GmbH & Co. KG
		ELEKTRO	Heerkötter & Sehlmann GmbH & Co. KG
SABRINA BACHHOUS	B.A. ARCHITEKTUR	HLS	Funger Pflüppen Beratende Ingenieure PartGmbB Morbach Weynmeier Landschaftsarchitekten PartGmbB
		BAUPHYSIK	
		FREIANLAGEN	

LPH 05_AUSFÜHRUNGSPLANUNG | Freigabe

Ansichten Ost und West Haus 6A+B

					Bereich	
Planart	Ansicht				Ansicht Ost und West	
MASSSTAB M 1:50	Bearbeitung SB	Plandatum 18.02.2026	Änderungsdatum 12.03.2026	PROJEKT-NR. WIE 407	PLAN-NR. 5115A A O- W	INDE