




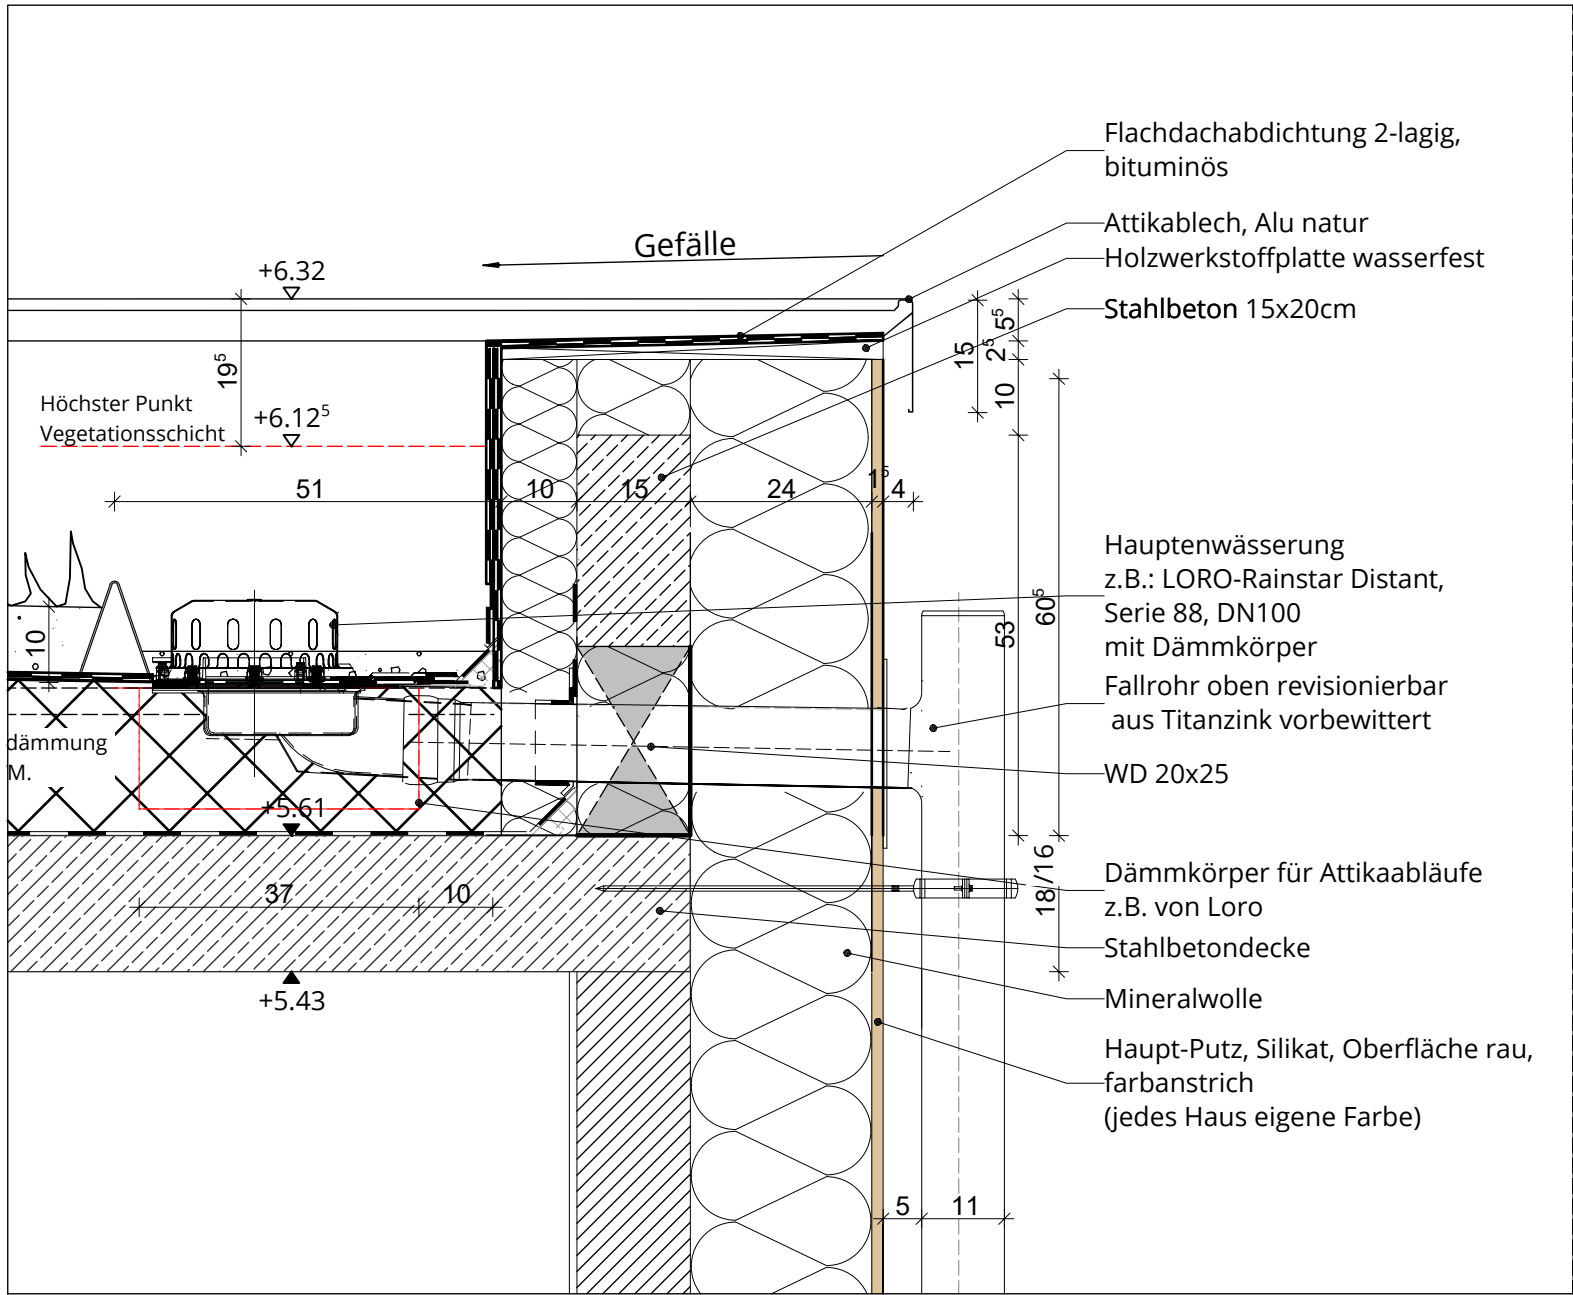

Attikadetail 01.02 | Anschluß Regenfallrohr

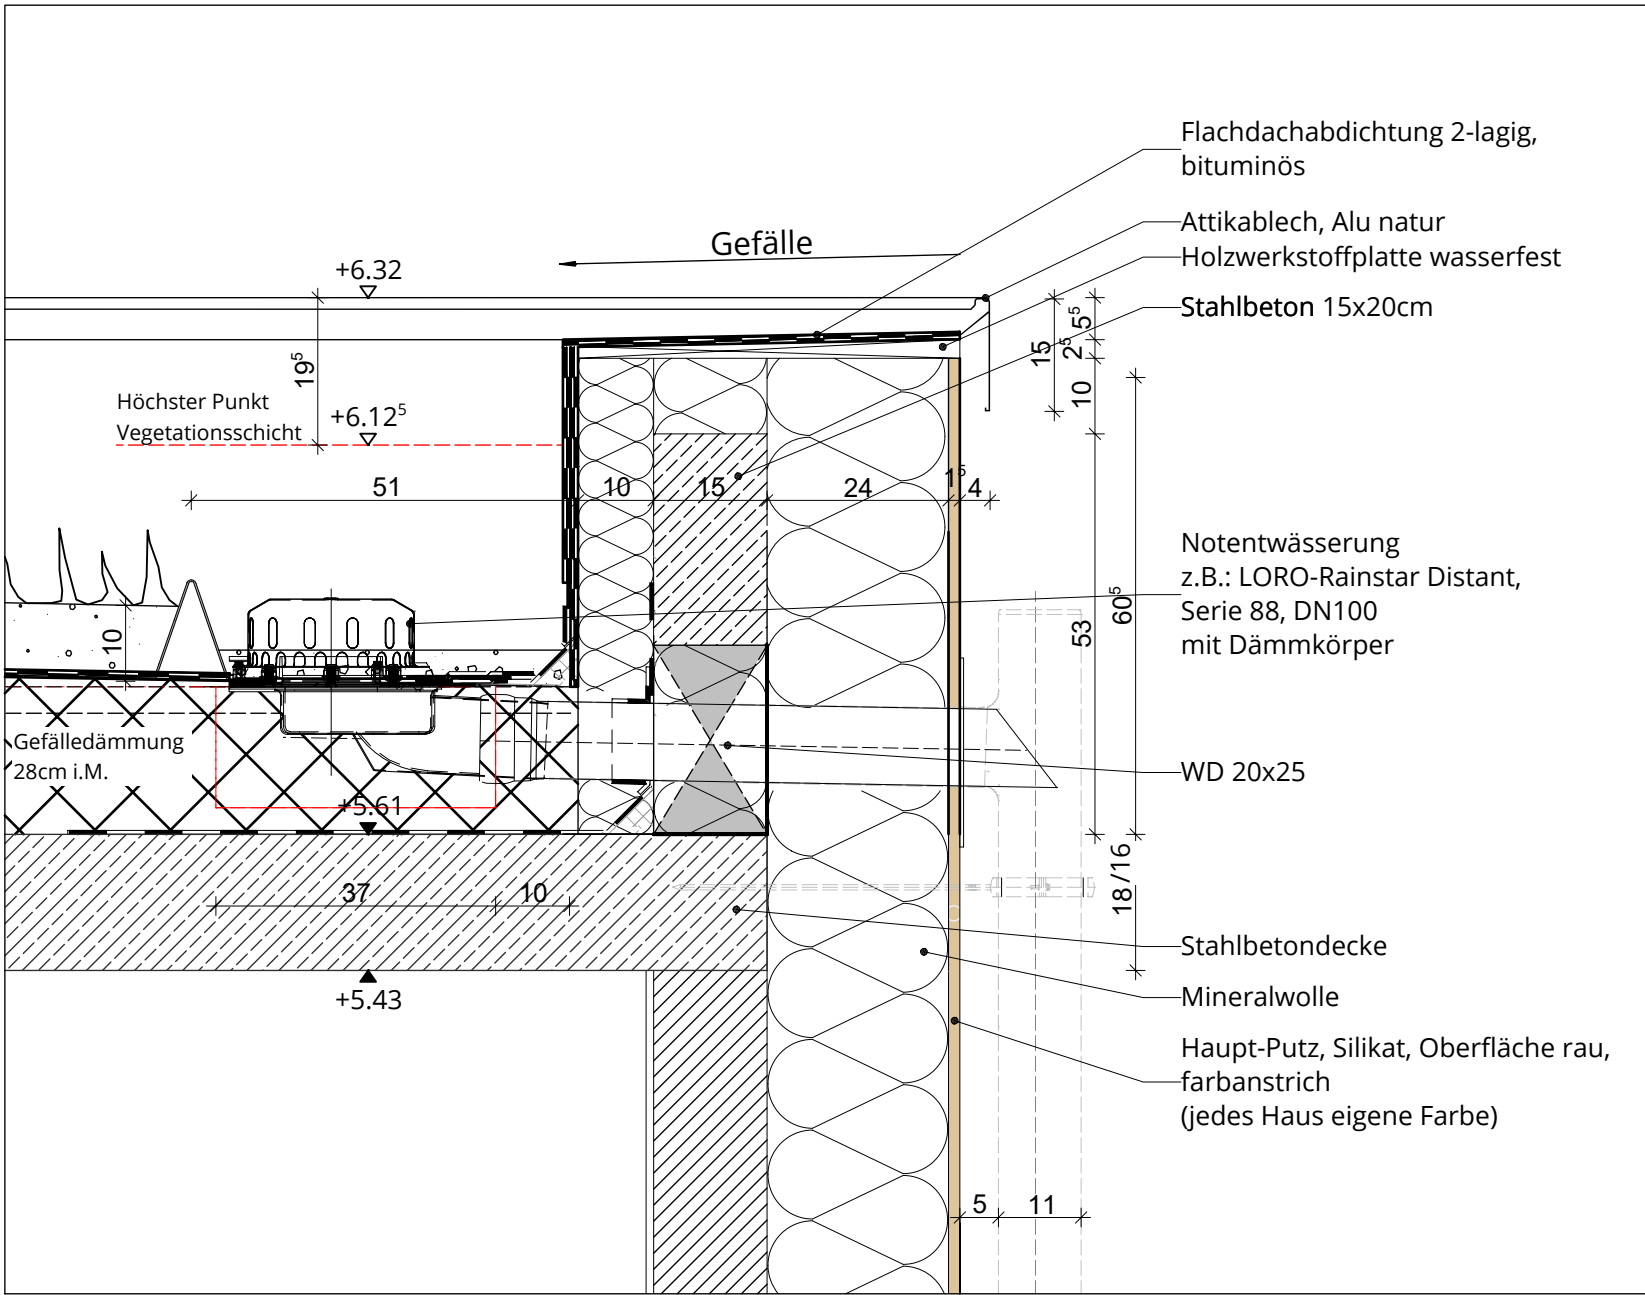

Attikadetail 01.03 | Anschluß Notablauf

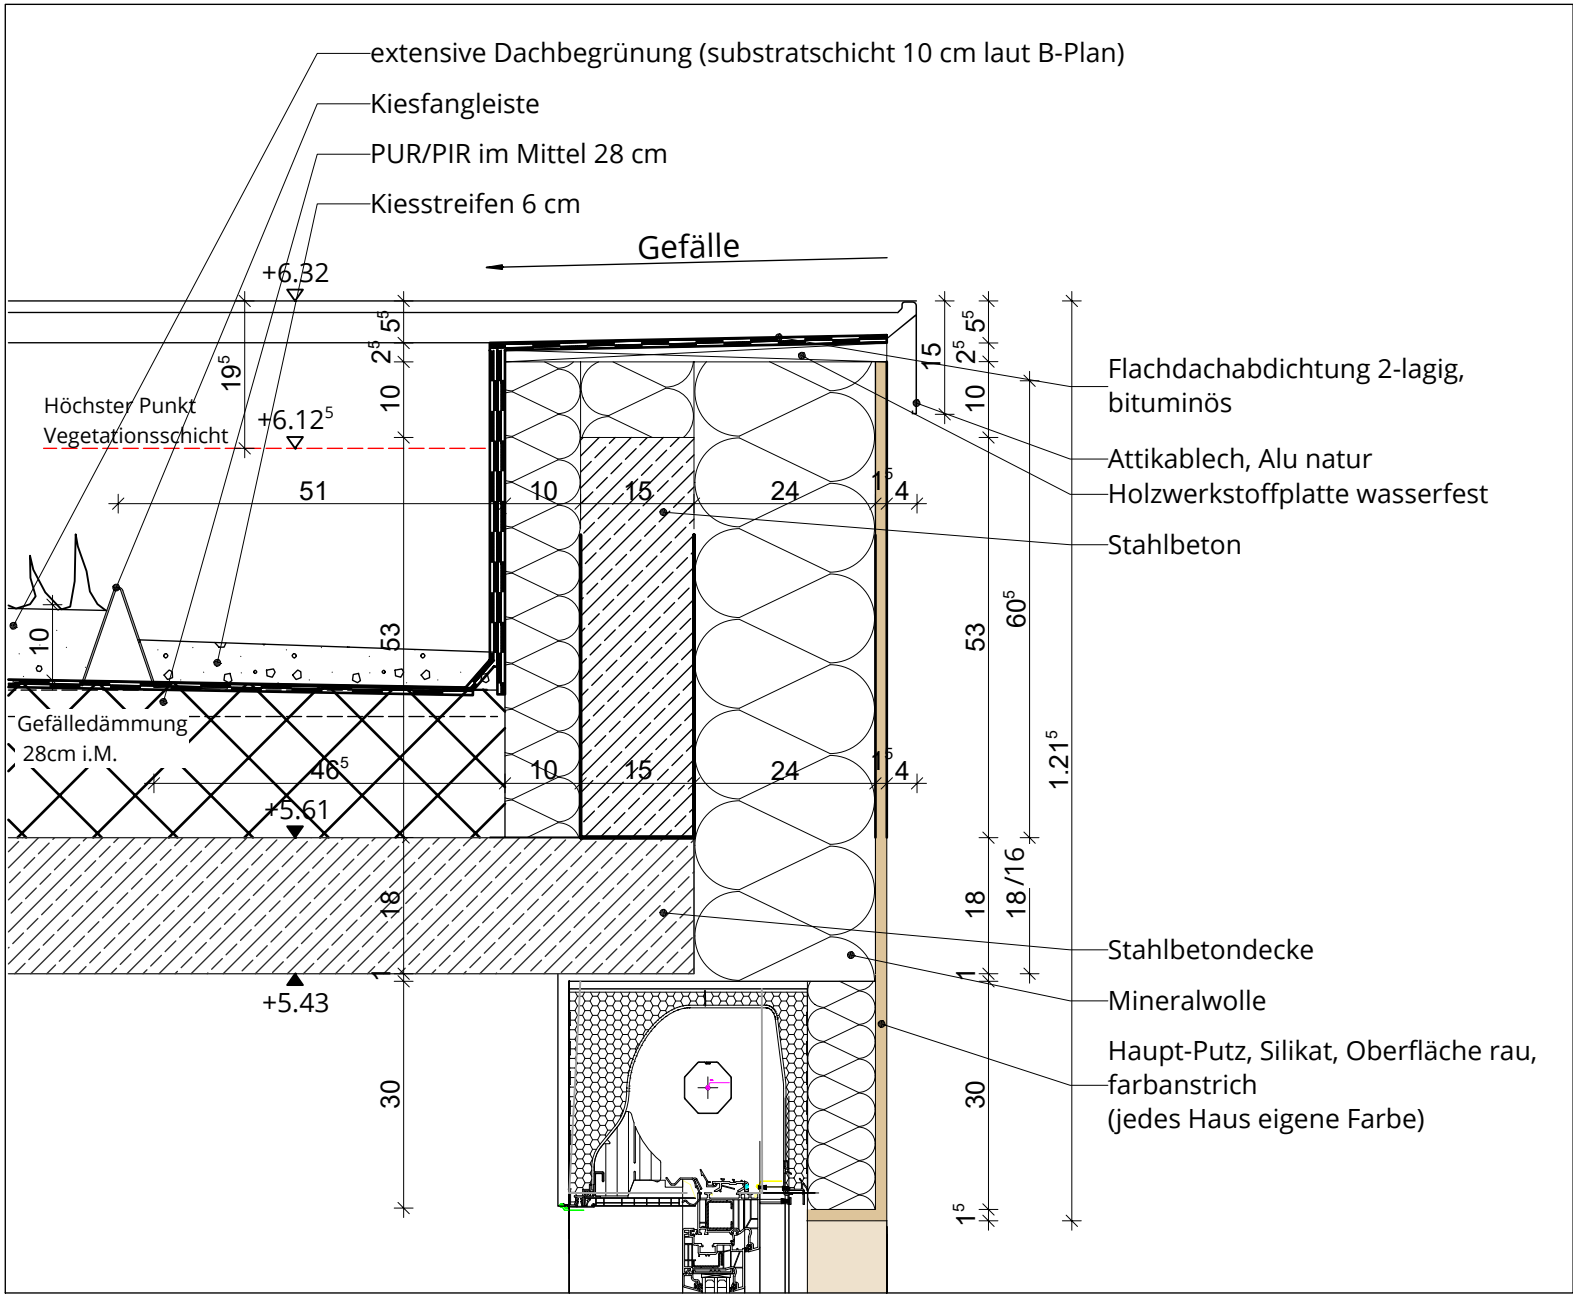

Attikadetail 01.01 | Fensteranschluß

WOHN + STADTBAU			Wohnungsunternehmen der Stadt Münster GmbH		
BAUHERR	WOHN + STADTBAU GMBH		Steinfurter Straße 60		48149 Münster
BAUVORHABEN	Neubau Doppelhäuser und Reihenhäuser frei fin		Kirschgarten		
ARCHITEKTUR		FACHPLANUNG			
MAX DELIUS	M.SC. DIPL.-ING ARCHITEKT	STATIK		Funger Phlippen Beratende Ingenierue PartGmbB	
		ELEKTRO		Haerkötter & Sahlmann GmbH & Co. KG	
SABRINA BACKHAUS	B.A. ARCHITEKTUR	SANITÄR		Haerkötter & Sahlmann GmbH & Co. KG	
		BAUPHYSIK		Funger Phlippen Beratende Ingenierue PartGmbB	
		FREIANLAGEN		Morbach.Wermeyer.Landschaftsarchitekten PartGmbB	
LPH 05_AUSFÜHRUNGSPLANUNG				Freigabe	
Attika Haus 6A+B					
Planart		Detail		Bereich	
Plandatum	18.04.2024	Bearbeitung	SB	Änderungsdatum	12.03.2026
Index	Datum	Init	Hinweis / Änderungsvermerk		
-	12.03.2026	-	Freigabe		