



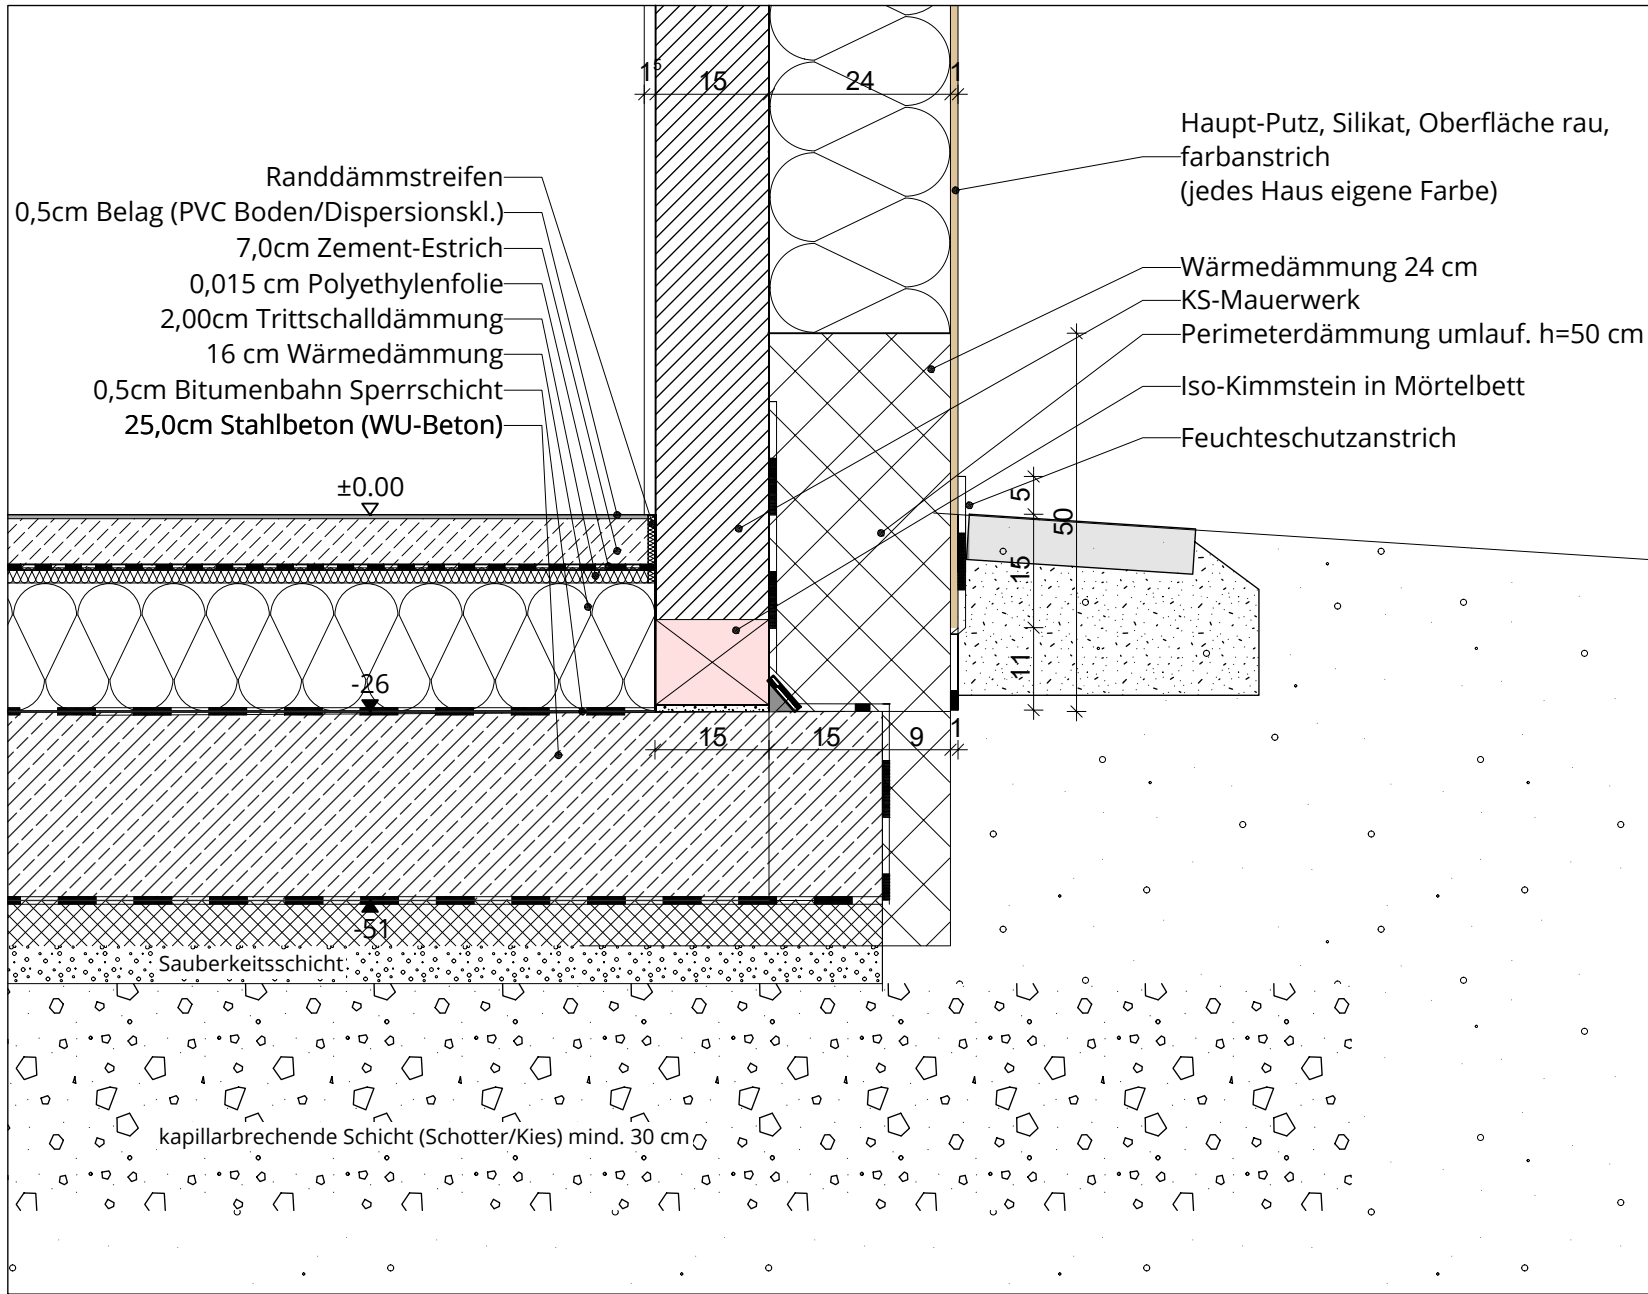

Sockeldetail 02.01 | Sockel an Gelände

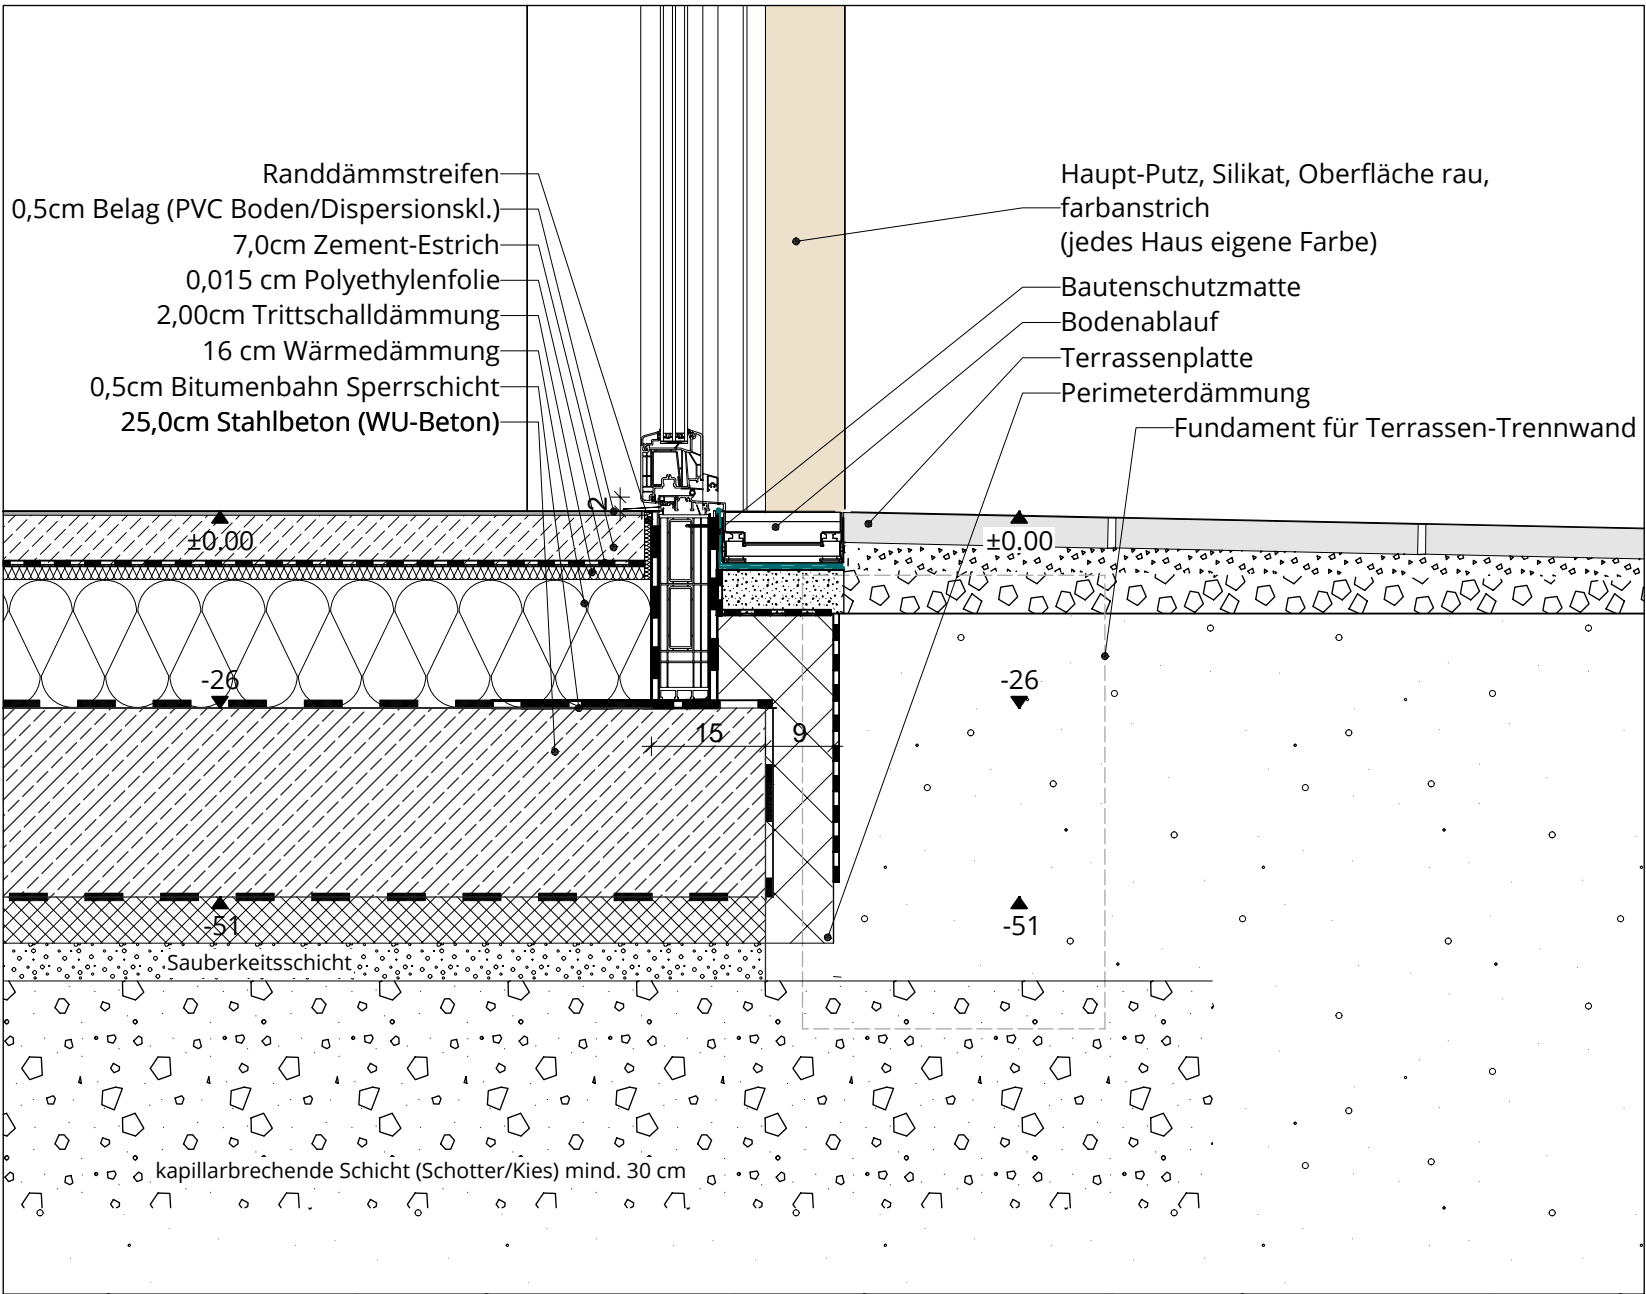

Sockeldetail 02.02 | Terrassenfenster

WOHN + STADTBAU			Wohnungsunternehmen der Stadt Münster GmbH				
BAUHERR		WOHN + STADTBAU GMBH		Steinfurter Straße 60		48149 Münster	
BAUVORHABEN		Neubau Doppelhäuser und Reihenhäuser frei fin			Kirschgarten		
ARCHITEKTUR			FACHPLANUNG				
MAX DELIUS		M.SC. DIPL.-ING ARCHITEKT		STATIK		Funger Philippen Beratende Ingenieure PartGmbB	
				ELEKTRO		Haerkötter & Sahlmann GmbH & Co. KG	
SABRINA BACKHAUS		M.A. B.A. ARCHITEKTUR		SANITÄR		Haerkötter & Sahlmann GmbH & Co. KG	
				BAUPHYSIK		Funger Philippen Beratende Ingenieure PartGmbB	
				FREIANLAGEN		Morbach.Wermeyer.Landschaftsarchitekten PartGmbB	
LPH 05_AUSFÜHRUNGSPLANUNG					Freigabe		
Sockel Haus 6A+B					Sockel Haus 6A+B		
			Planart	Detail	Bereich		Detail-Nr. 02
Plandatum	12.03.2026	Bearbeitung	SB	Änderungsdatum	15.07.2026	Index	A
Index	Datum	Init	Hinweis / Änderungsvermerk				PROJEKT-NR.
-	12.03.2026	-	Freigabe				WIE 407
A	15.07.2026	SB	02.01 Gelände und Feuchtschutzanstrich angepasst				PLAN-NR.
							9102A
							D_02-S
							MASSTAB
							M 1:10