




Flachstahl, Winkel und Lochblech Balkongeländer RAL 9006

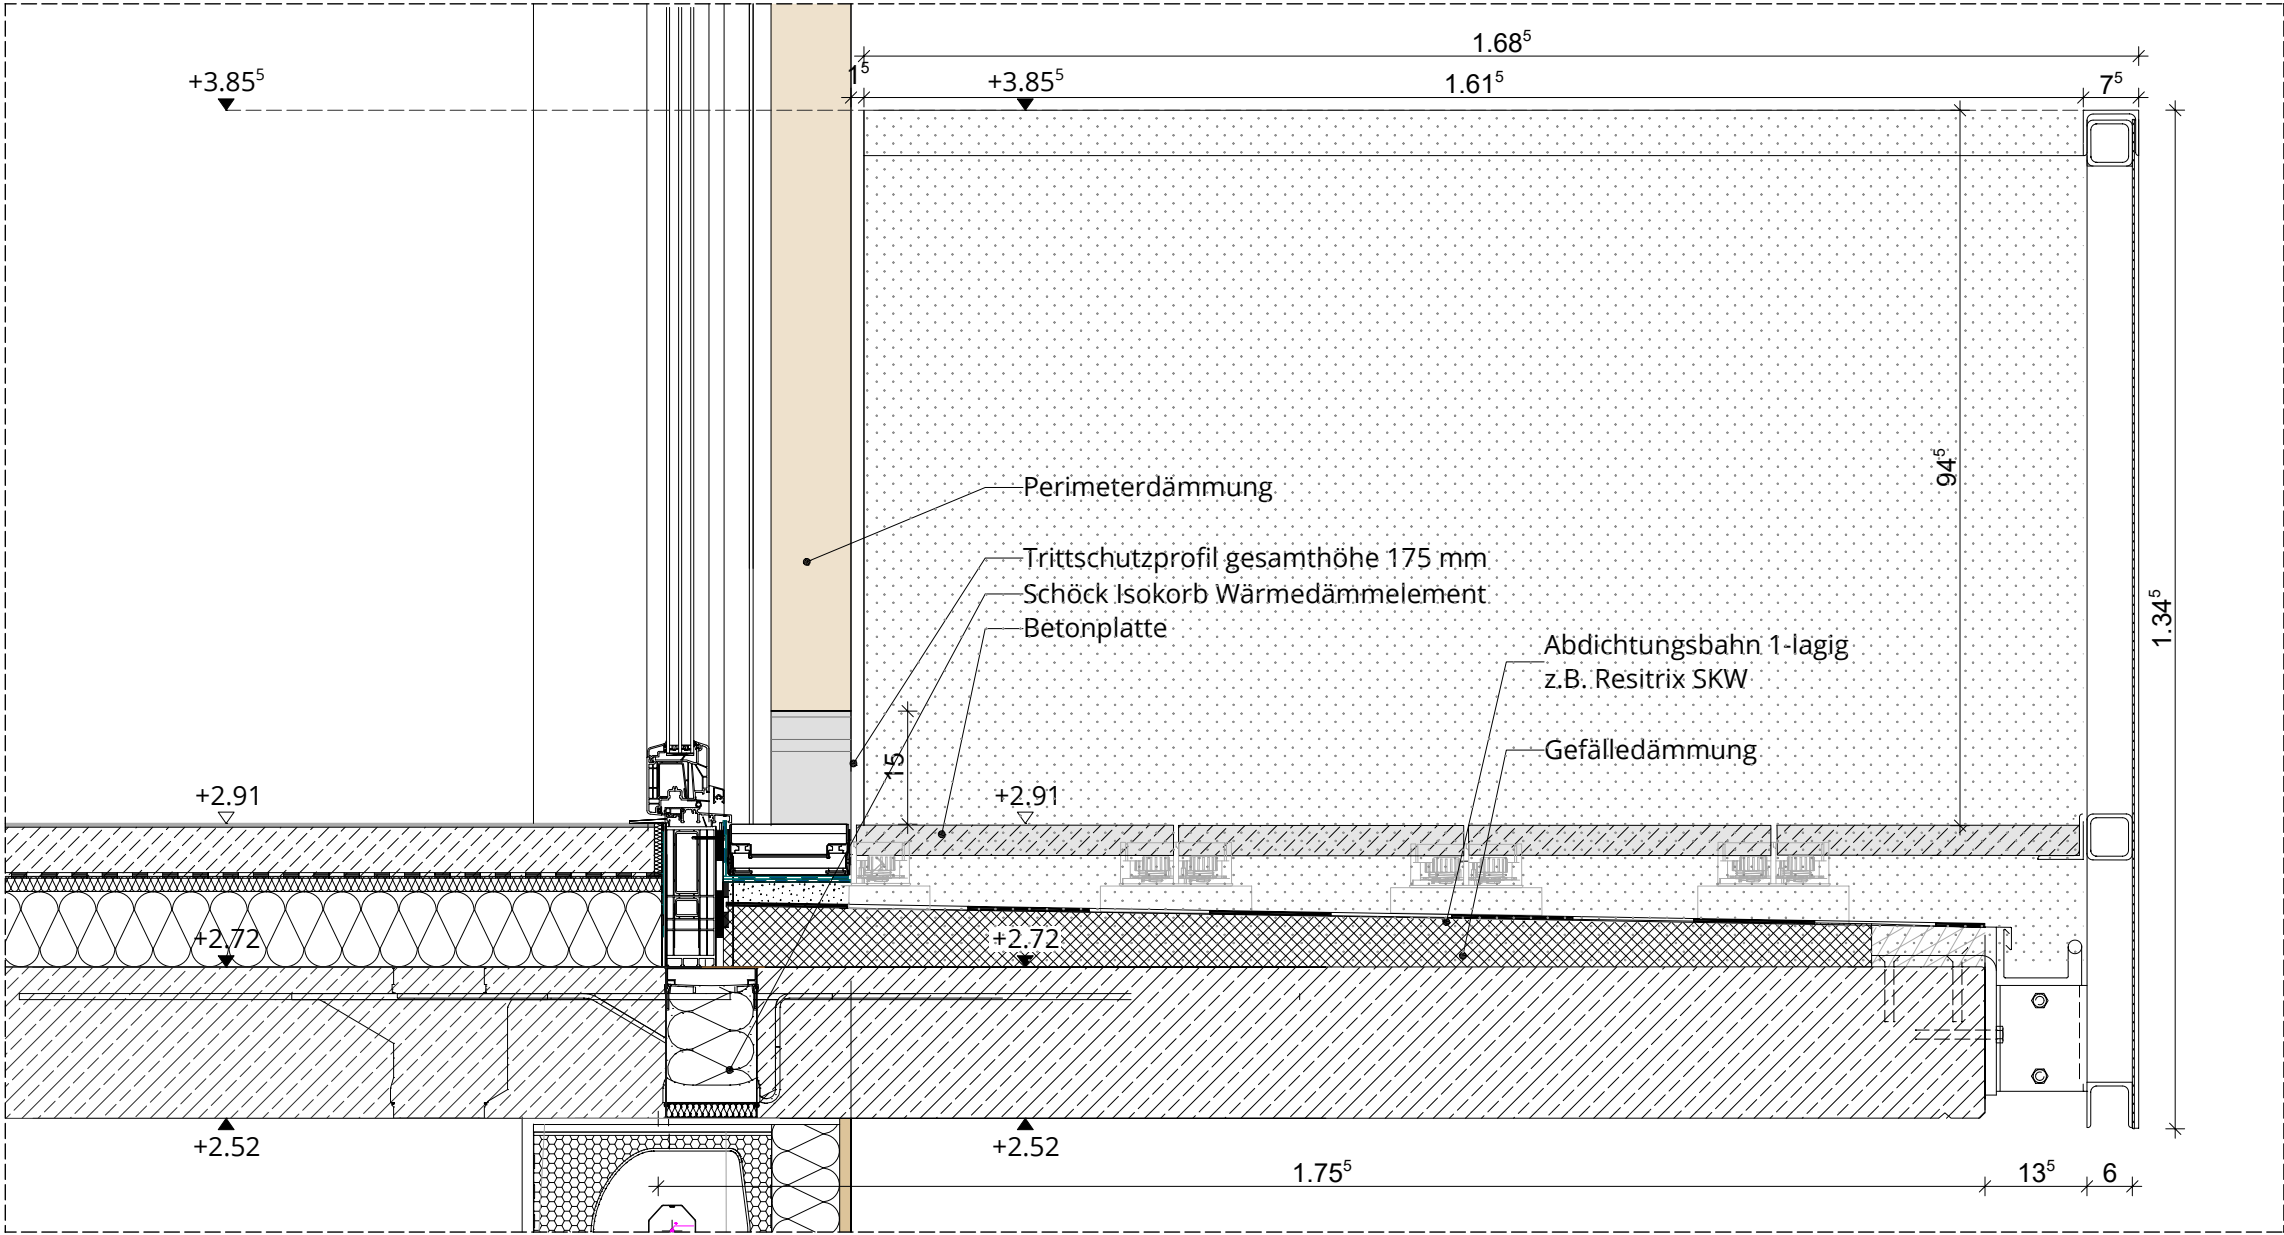


Balkondetail 03.01 | Schnitt Fensteraustritt

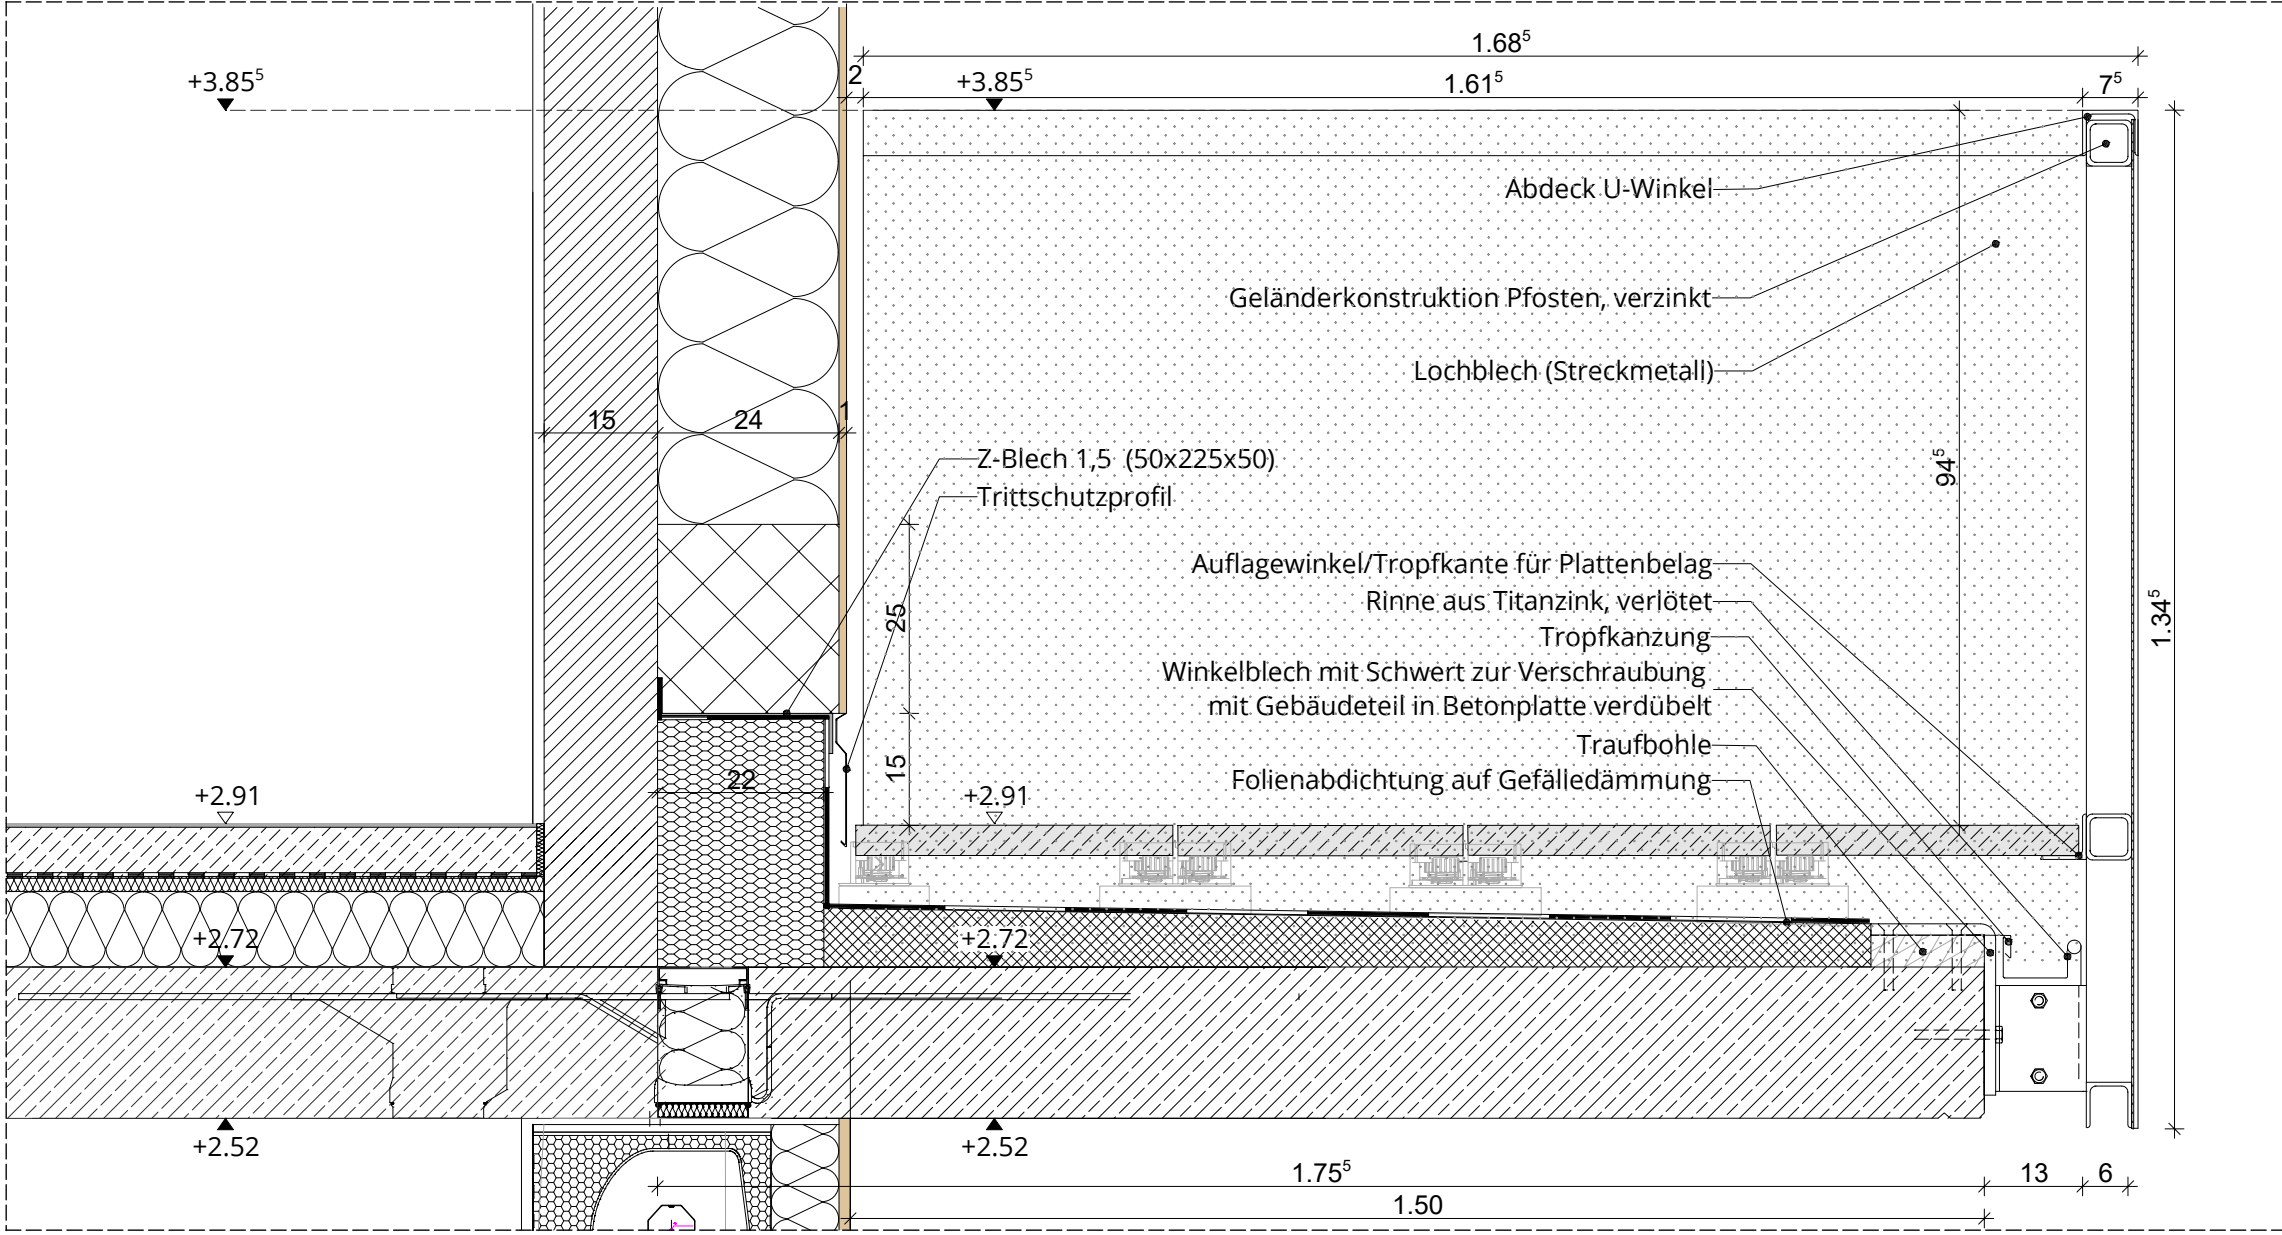


Balkondetail 03.02 | Schnitt Anschluss Fassade-Balkon

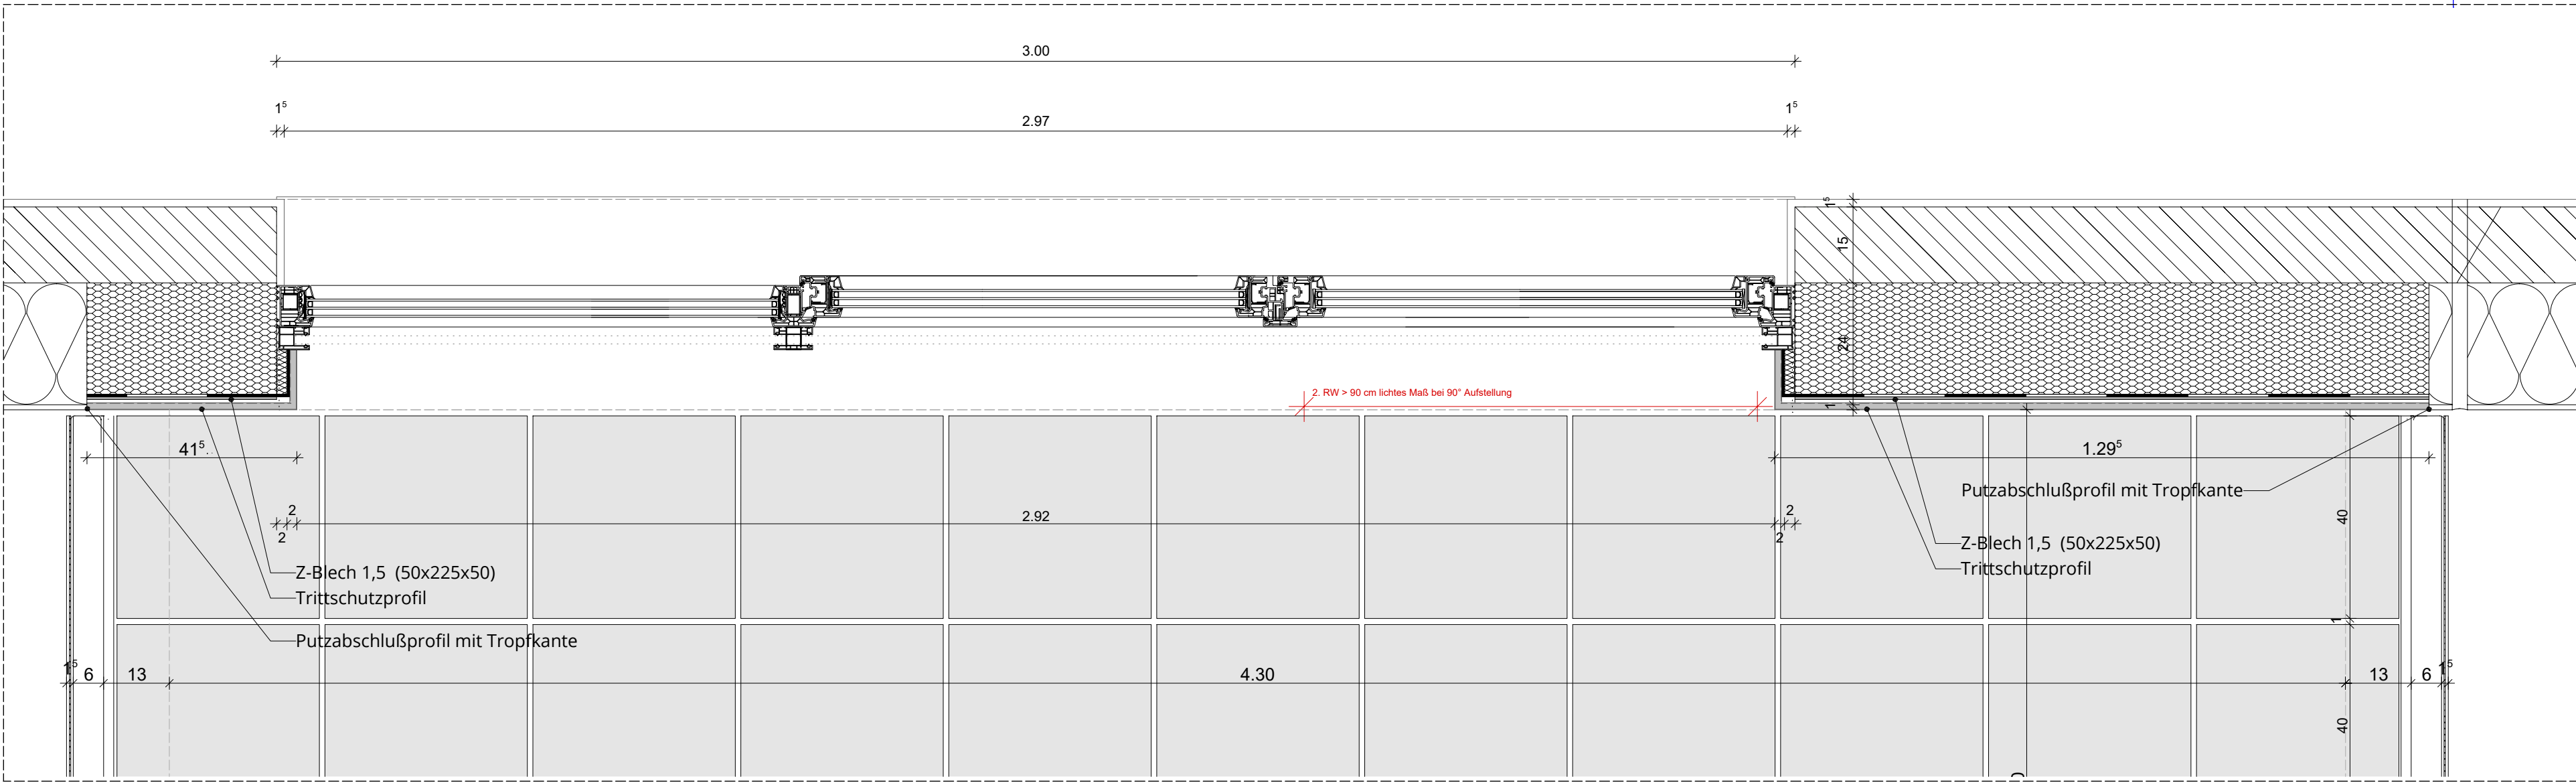

Balkondetail 03.03 | Grundriss

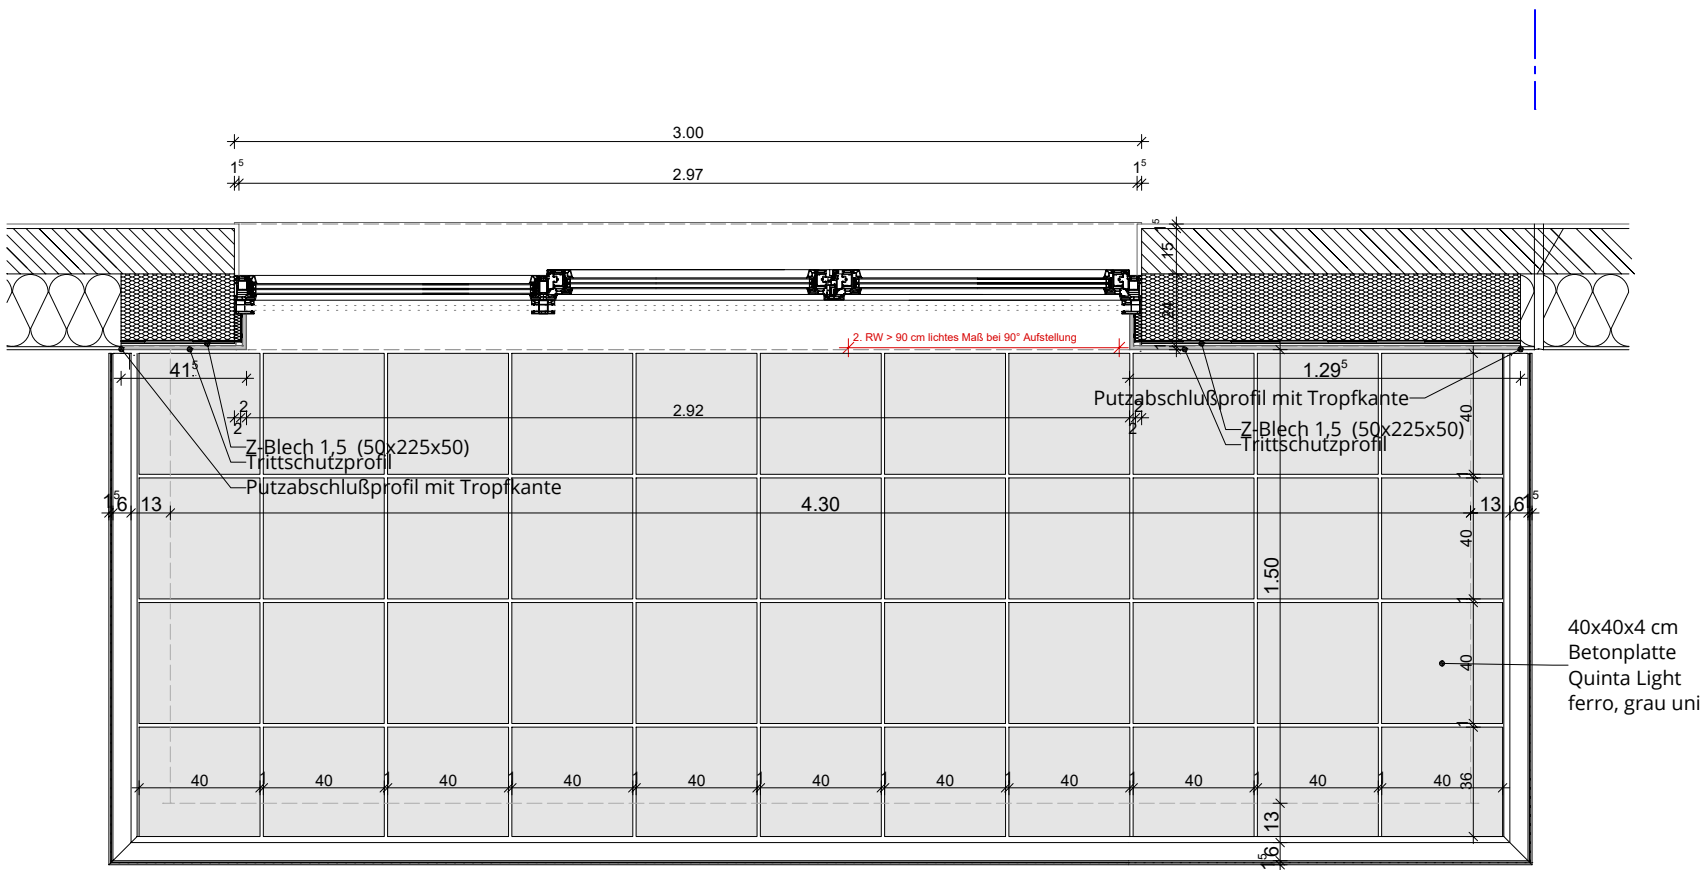

Plattenraster | Grundriss 1:25

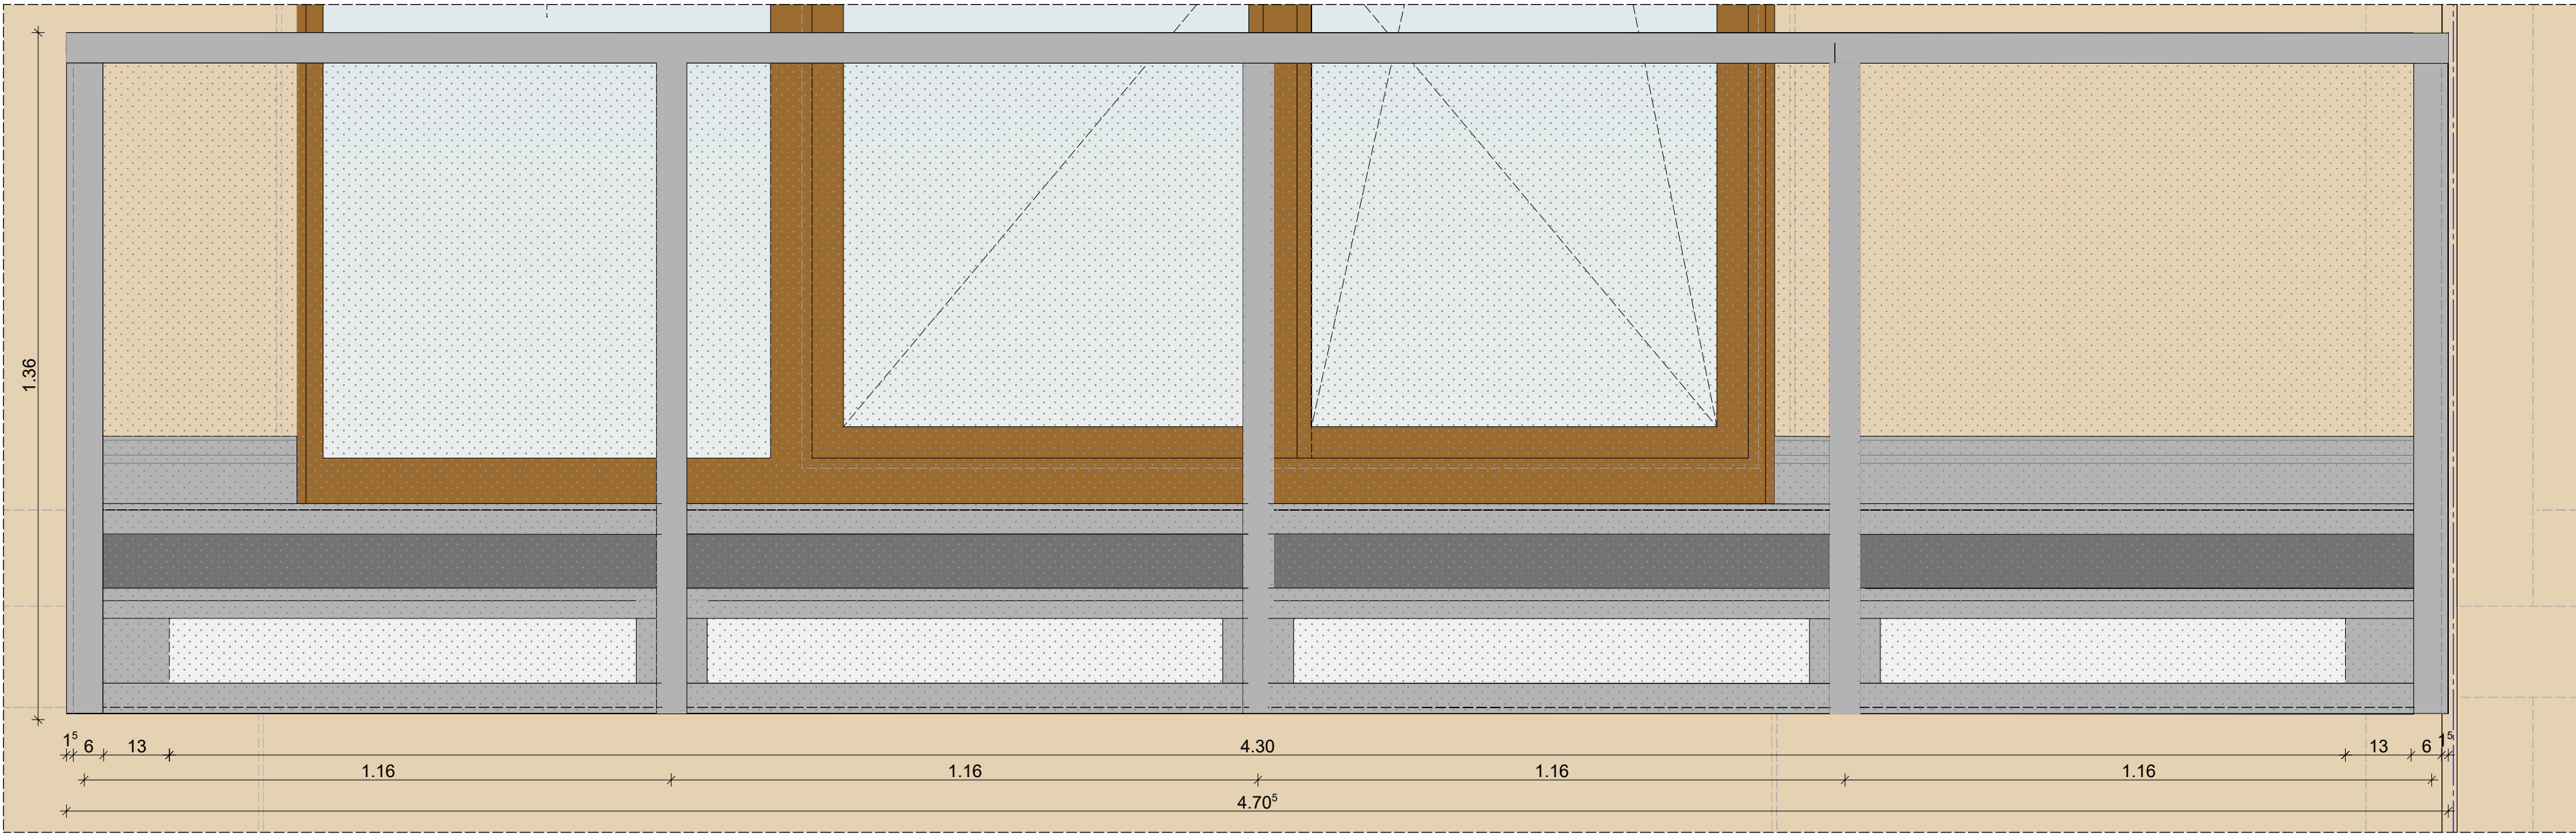

Balkondetail 03.04 | Ansicht

WOHN + STADTBAU				Wohnungsunternehmen der Stadt Münster GmbH			
BAUHERR		WOHN + STADTBAU GMBH		Steinfurter Straße 60		48149 Münster	
BAUVORHABEN		Neubau Doppelhäuser und Reihenhäuser frei fin		Kirschgarten			
ARCHITEKTUR		FACHPLANUNG					
MAX DELIUS		M.SC. DIPL.-ING ARCHITEKT		Funger Philippen Beratende Ingenieure PartGmbB			
				STATIK		Haerkötter & Sahlmann GmbH & Co. KG	
SABRINA BACKHAUS		M.A. B.A. ARCHITEKTUR		ELEKTRO		Haerkötter & Sahlmann GmbH & Co. KG	
				SANITÄR		Funger Philippen Beratende Ingenieure PartGmbB	
				BAUPHYSIK		Morbach.Wermeyer.Landschaftsarchitekten PartGmbB	
				FREIANLAGEN			

LPH 05_AUSFÜHRUNGSPLANUNG				Freigabe			
Balkon Haus 6A+B				Balkon Haus 6A+B			
Planart		Detail		Bereich		Detail-Nr. 03	
Index		Index		Index		Index	
Datum		Init		Init		Init	
18.04.2024		18.04.2024		18.04.2024		18.04.2024	
12.03.2026		12.03.2026		12.03.2026		12.03.2026	
A		SB		Grundriss-Detail hinzugefügt		PLAN-NR.	
B		SB		Korrektur AN+GR Geländerbreite, Trittschutzprofil		9103A	
						D_03-B	
						MASSSTAB	
						M 1:10	