



Vordach RAL 9006

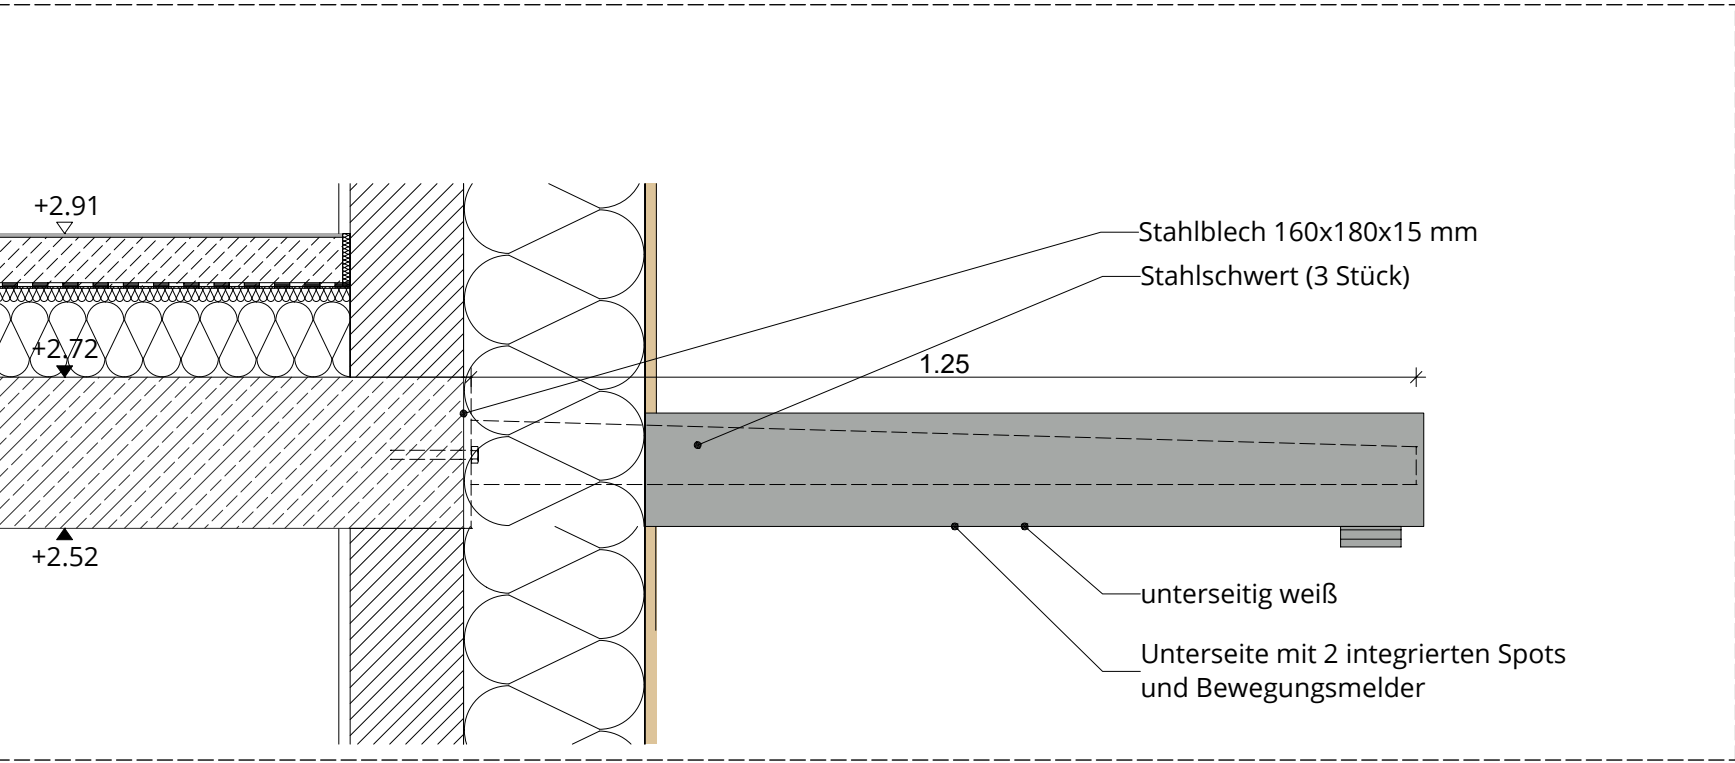

Vordach 04.01 | Seitennsicht

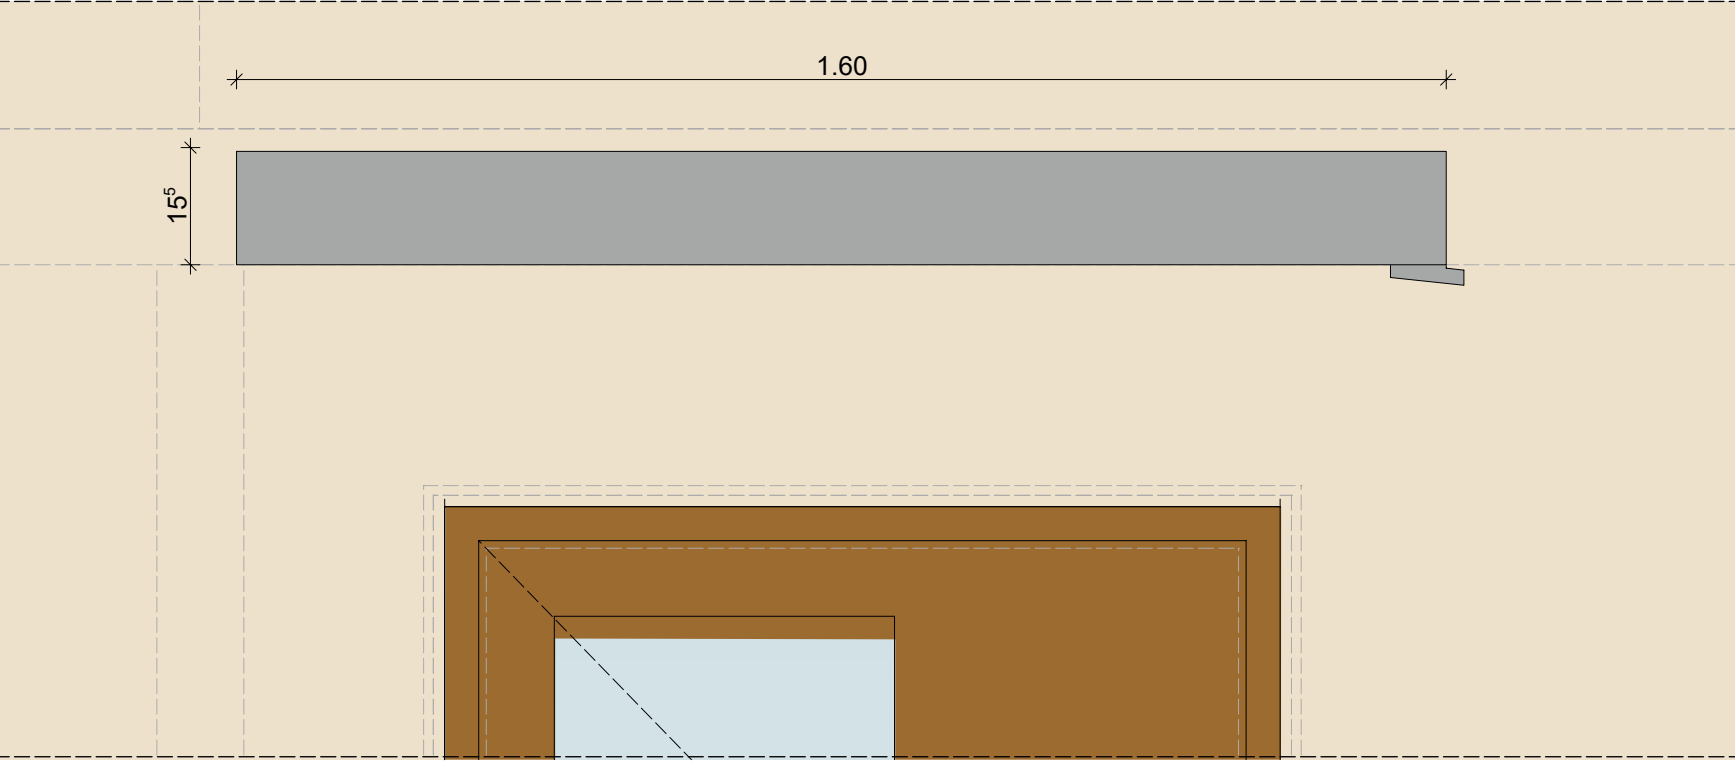

Vordach 04.02 | Ansicht

WOHN + STADTBAU			Wohnungsunternehmen der Stadt Münster GmbH					
BAUHERR	WOHN + STADTBAU GMBH		Steinfurter Straße 60		48149 Münster			
BAUVORHABEN	Neubau Doppelhäuser und Reihenhäuser frei fin			Kirschgarten				
ARCHITEKTUR			FACHPLANUNG					
MAX DELIUS	M.SC. DIPL.-ING ARCHITEKT		STATIK	Funger Philippen Beratende Ingenierue PartGmbB				
SABRINA BACKHAUS	B.A. ARCHITEKTUR		ELEKTRO	Haerkötter & Sahlmann GmbH & Co. KG				
			SANITÄR	Haerkötter & Sahlmann GmbH & Co. KG				
			BAUPHYSIK	Funger Philippen Beratende Ingenierue PartGmbB				
			FREIANLAGEN	Morbach.Wermeyer.Landschaftsarchitekten PartGmbB				
LPH 05_AUSFÜHRUNGSPLANUNG			Freigabe					
Vordach Haus 6A+B			Vordach Haus 6A+B Detail-Nr. 04					
Plandatum	18.04.2024	Bearbeitung	SB	Änderungsdatum	12.03.2026	Index	-	PROJEKT-NR.
Index	Datum	Init		Hinweis / Änderungsvermerk				WIE 407
-	12.03.2026	-		Freigabe				PLAN-NR.
								9104A
								_D_04-V
								MASSTAB
								M 1:10