

Vorgaben

10,00

7,00

4,00

+70,80 üNN

vorh. Gelände
69,11 üNN

Grundstücksgrenze

Nord-West
Richtung Barbara-Renz-Weg



+10,30 OK Attika =
+80,80 üNN



SG
+6,80 OKFF

1.OG
+3,81 OKFF

EG
+0,00 =
+70,50 üNN



UG
-3,19 OKFF

Süd-West
Richtung Lily-Braun-Weg

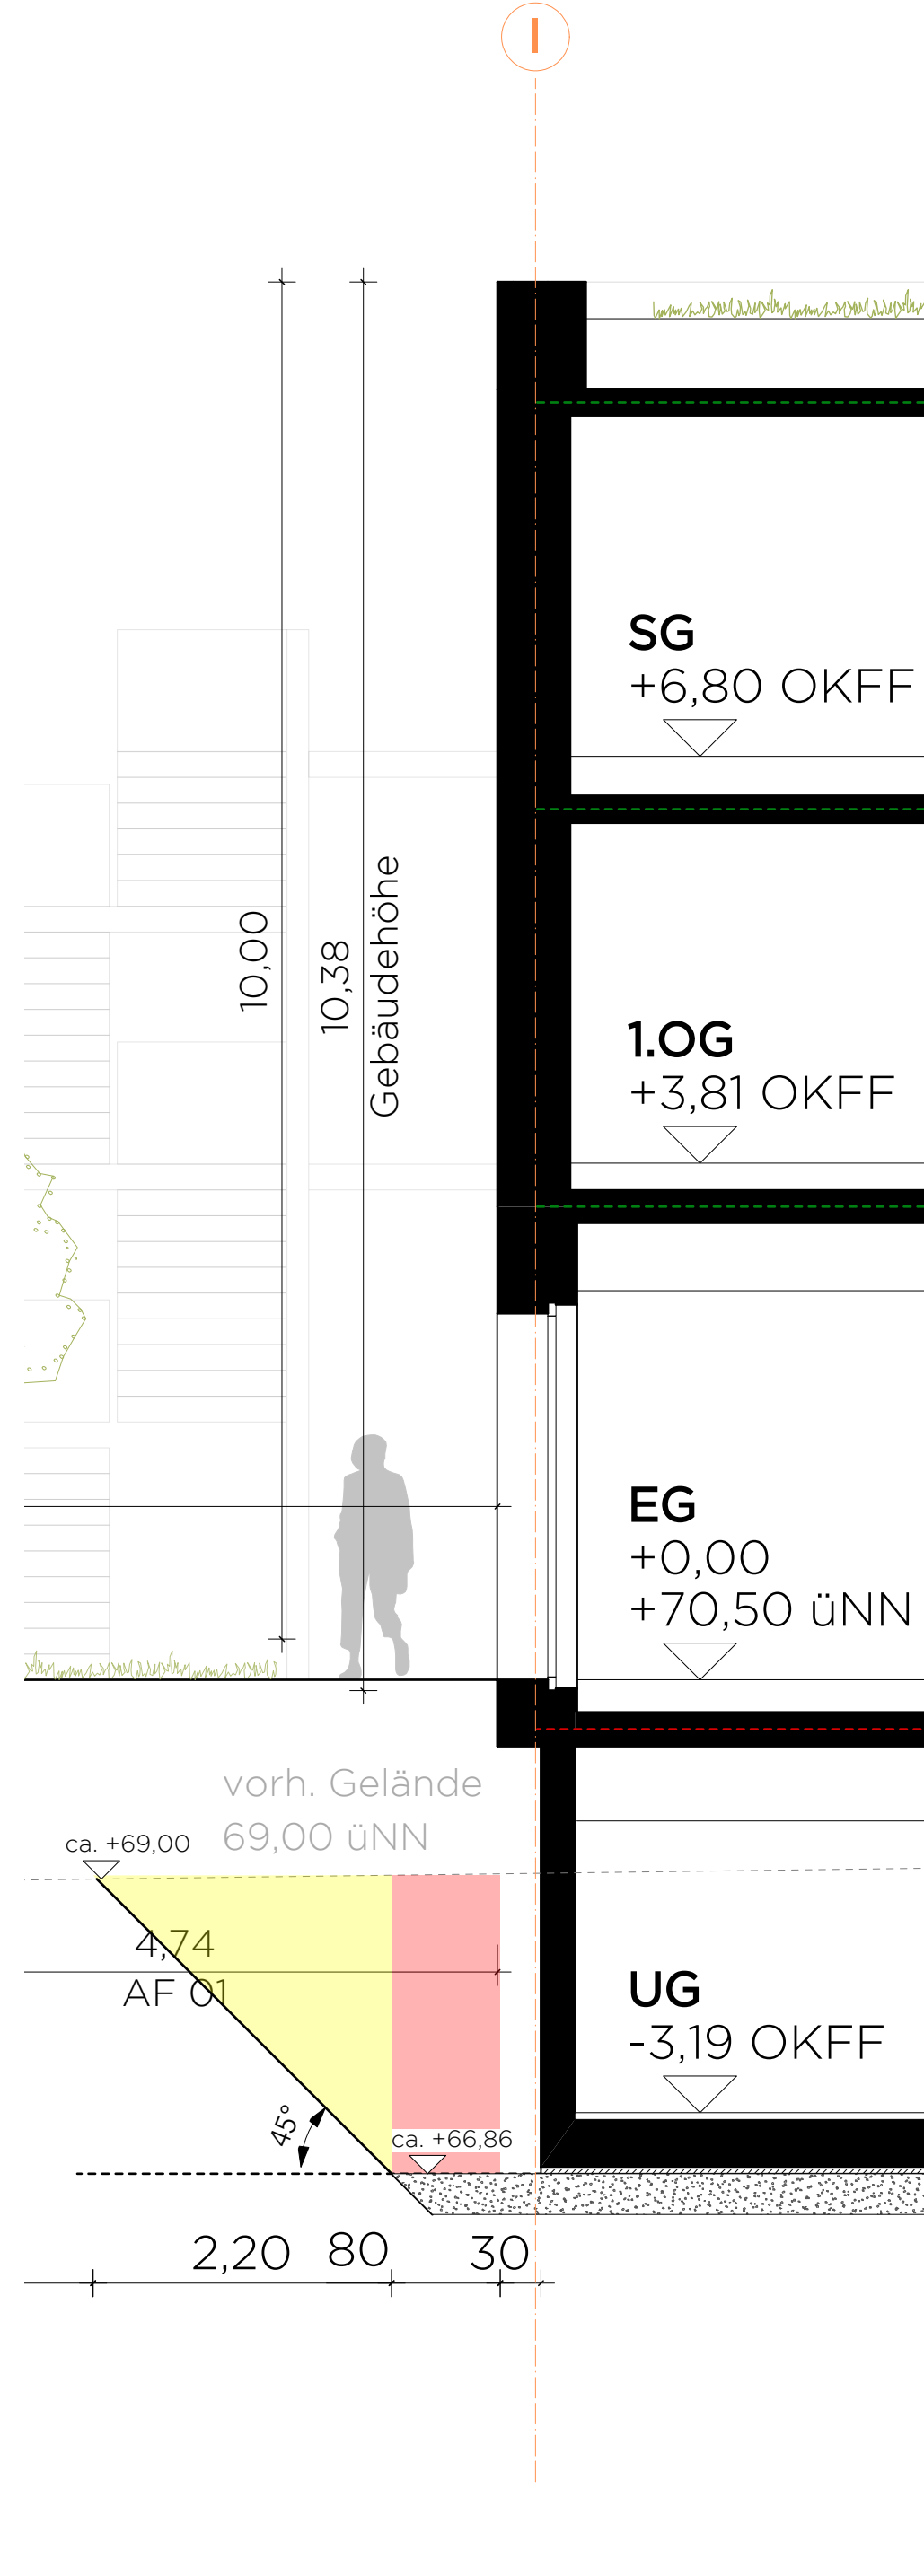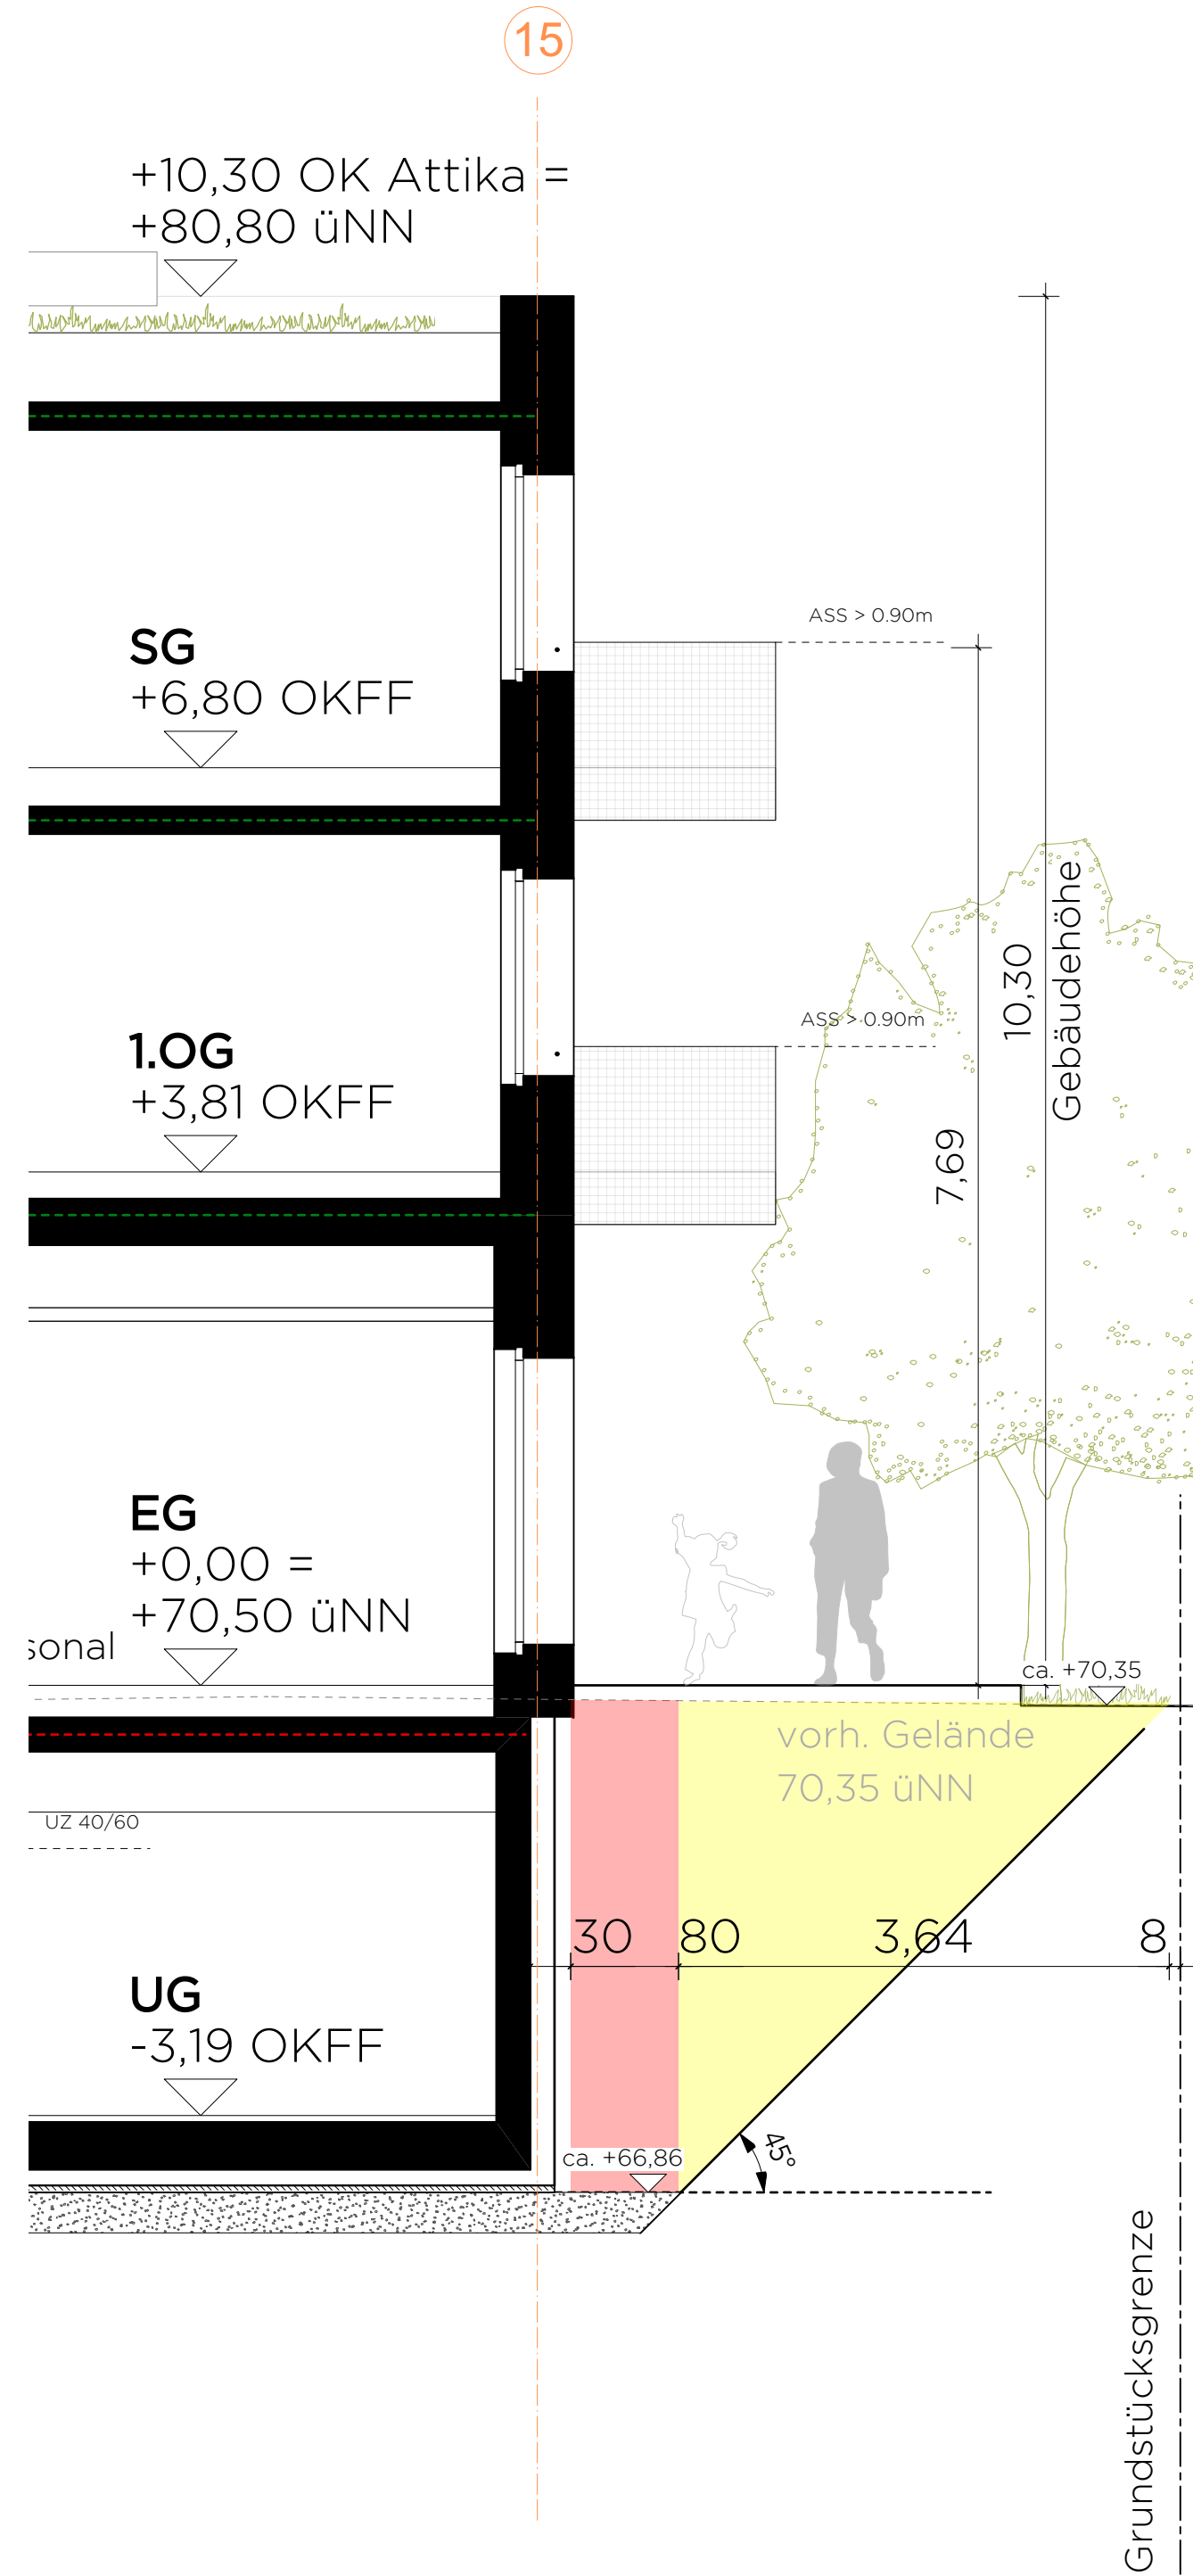

Nord-Ost
Lily-Braun-Weg

Variante Böschung 45° Parkplatz Nachbargrundstück

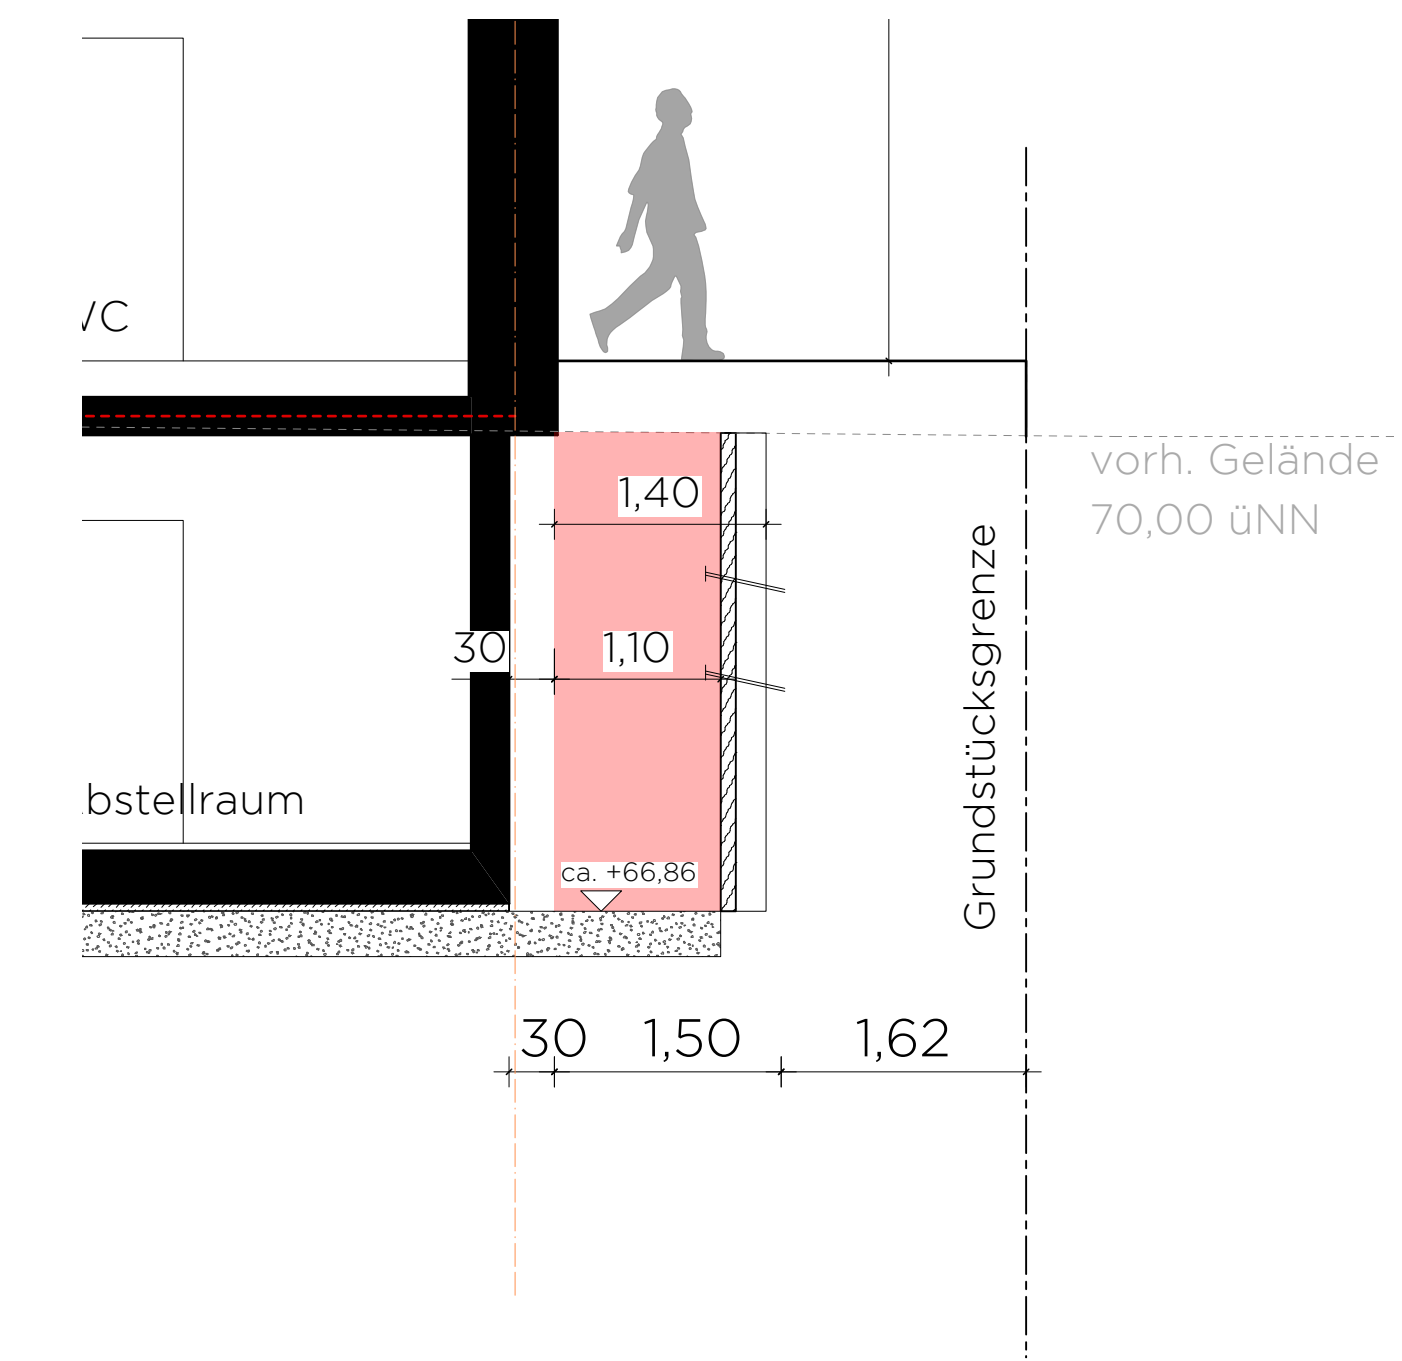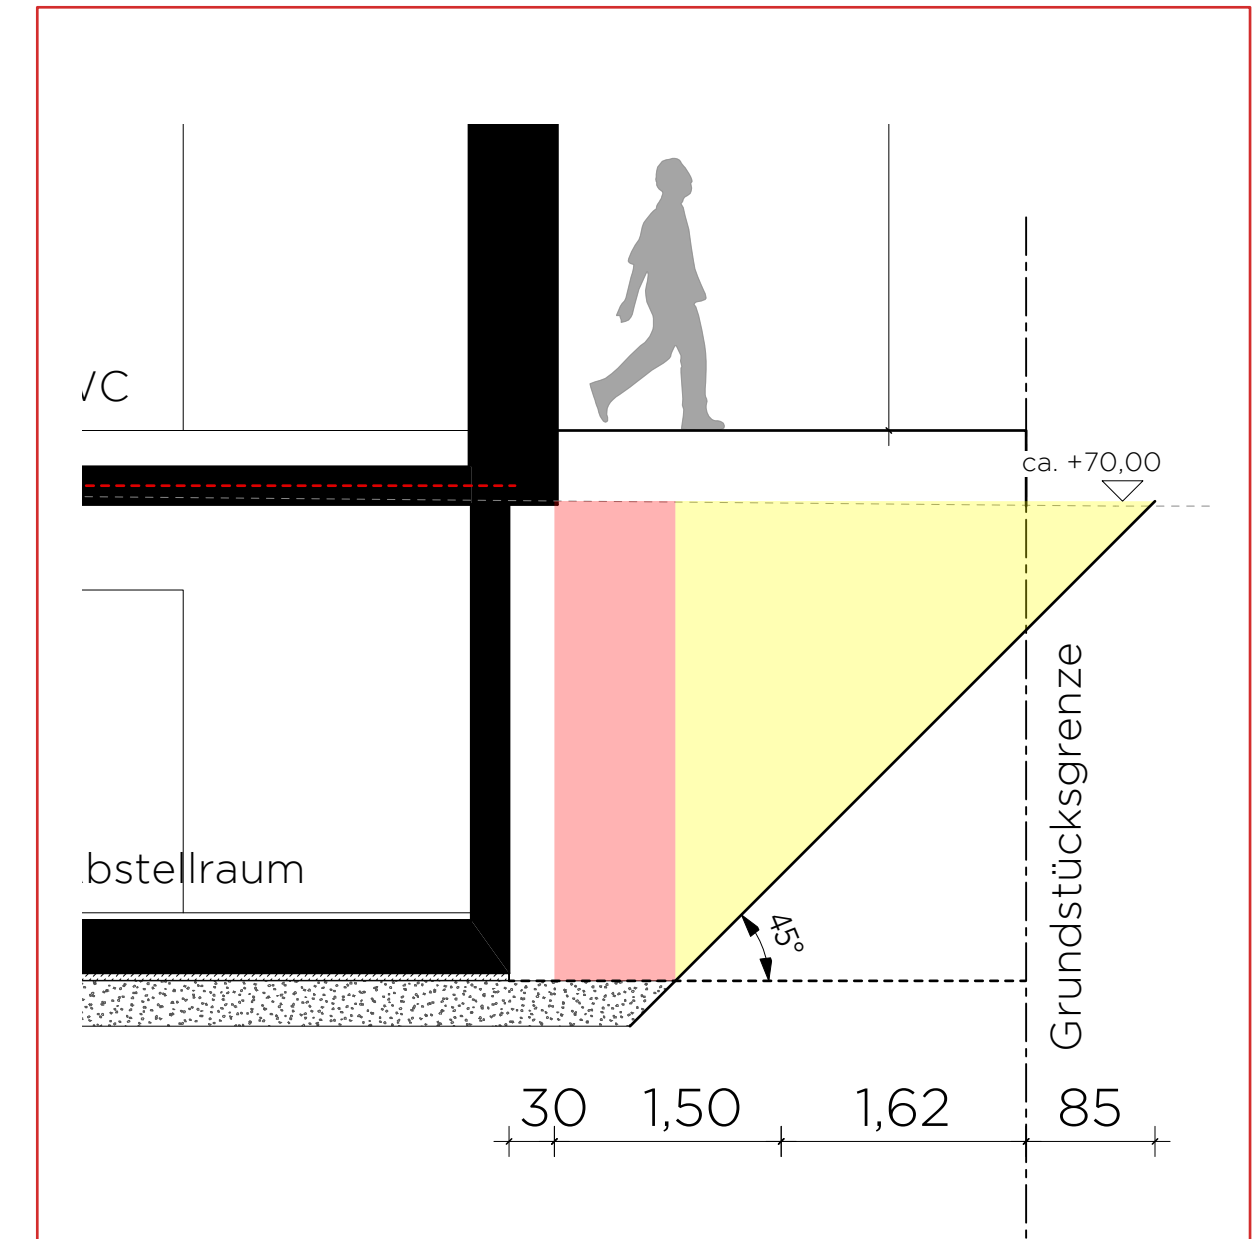

Süd-Ost
Barbara-Renz-Weg

LEGENDE:

Abkürzungen :

G : Geschoss
WHG : Wohnung
R : Raum

ASS : Absturzsicherung

BRH : Brüstungshöhe

LS : Lichtschacht

UZ : Unterzug

WD : Wanddurchbruch

OKFF : Oberkante Fertigfußboden

OKRD : Oberkante Rohdecke

--- : Grundstücksgrenze

Brandschutz :

fh : feuerhemmende Wand

hfh : hochfeuerhemmende Wand

fb : feuerbeständige Wand

fb+m : feuerbeständige Wand mit mechanischer Beanspruchung

Brandabschnittstrennung

→ : Fluchtweg, Richtungsangabe

1.RW : erster Rettungsweg

2.RW : zweiter Rettungsweg

[30S] : feuerhemmende, rauchdichte- und selbstschließende Tür

[30] : feuerhemmende, dicht- und selbstschließende Tür

[S] : rauchdichte- und selbstschließende Tür

[S_a] : dichtschießende Tür

DIESE ZEICHNUNG IST URHEBERRECHTLICH GESCHÜTZT UND NUR IN VERBINDUNG MIT DER STATIK GÜLTIG!


ALLE AUSBAUMASSE SIND AM BAU ZU NEHMEN!

ALLE MASSE SIND VOR ORT VERANTWÖRTLICH ZU PRÜFEN!

UNSTIMMIGKEITEN SIND VOR AUSFÜHRUNG MIT DER PROJEKTL EITUNG ZU KLÄREN!

INDEX DATUM ART DER ÄNDERUNG VON

0,00m OKFF = 70,50m üNN

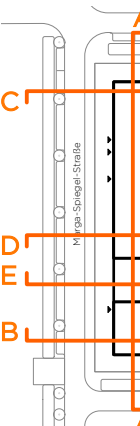

PROJEKT

Albachten-Ost BF06

Wohnen, Kita + Gewerbe

PROJEKTADRESSE

Marga-Spiegel-Straße / Barbara-Renz-Weg / Lily-Braun-Weg, 48163 Münster

PLANUNGS PHASE

LP5 - Ausführungsplanung

BAUHERRIN

Wohn+Stadtbau

Wohnungsunternehmen der Stadt Münster

Steinfurter Straße 60, 48149 Münster

T 0251 / 700 80

info@wohncitadtbau.de

ARCHITEKTUR

M S

MS PLUS ARCHITEKTEN BDA

Bücker Holling Schwager PartGmbB

Bült 2 | 48143 Münster

T 0251 / 53 95 65 35

info@msplus-architekten.de

PLAN-NR. / PLANSCHLÜSSEL / DATEINAME

ALB_5_100_04

PLANINHALT

Schnitte Baugrubenverbau

MASSTAB DATUM INDEX

1:50 02.09.26

PROJEKTNUMMER PLANGRÖSSE GEZEICHNET

0,931 / 0,594 AP