
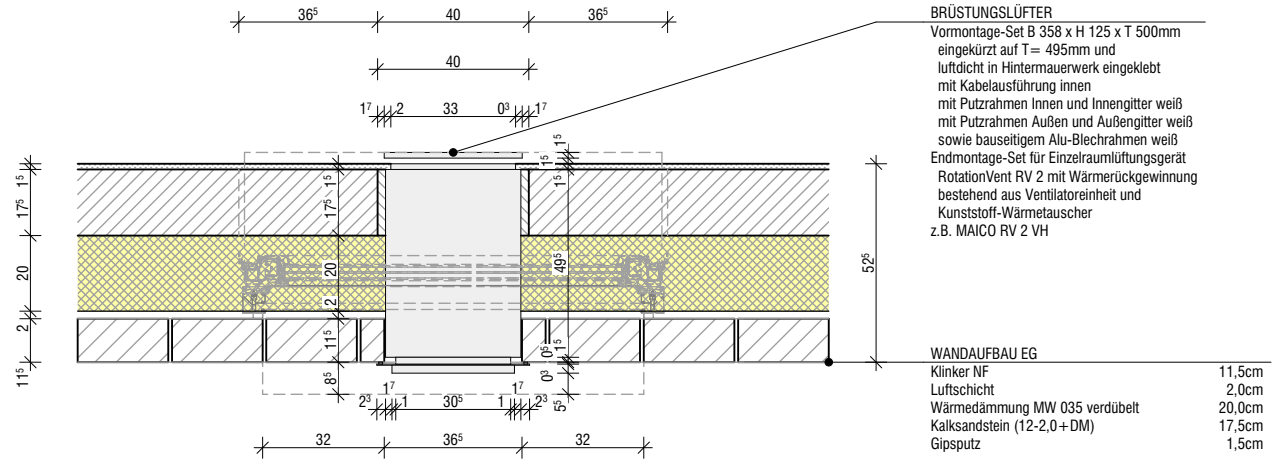
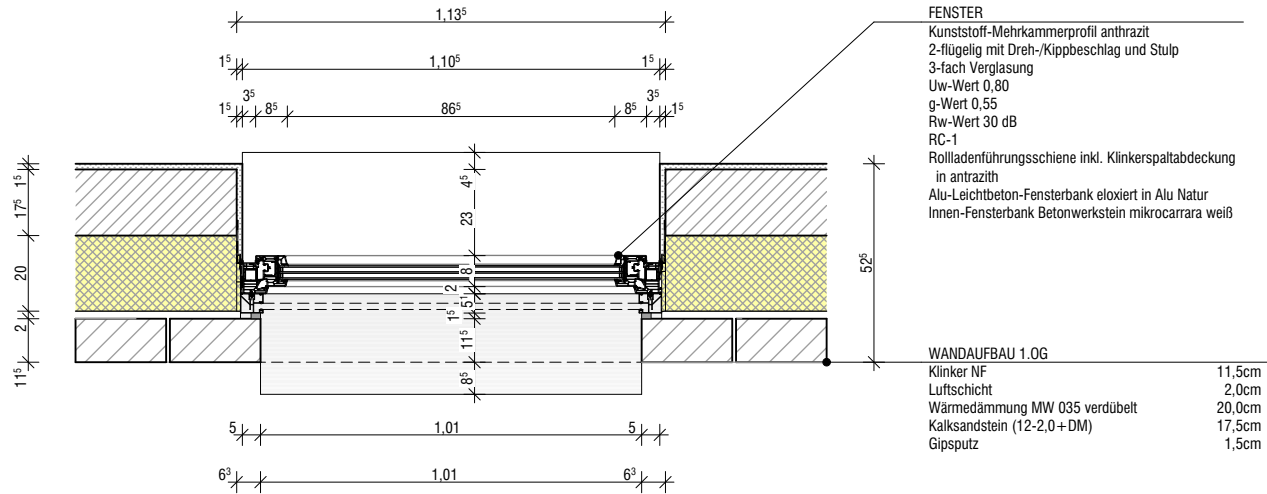
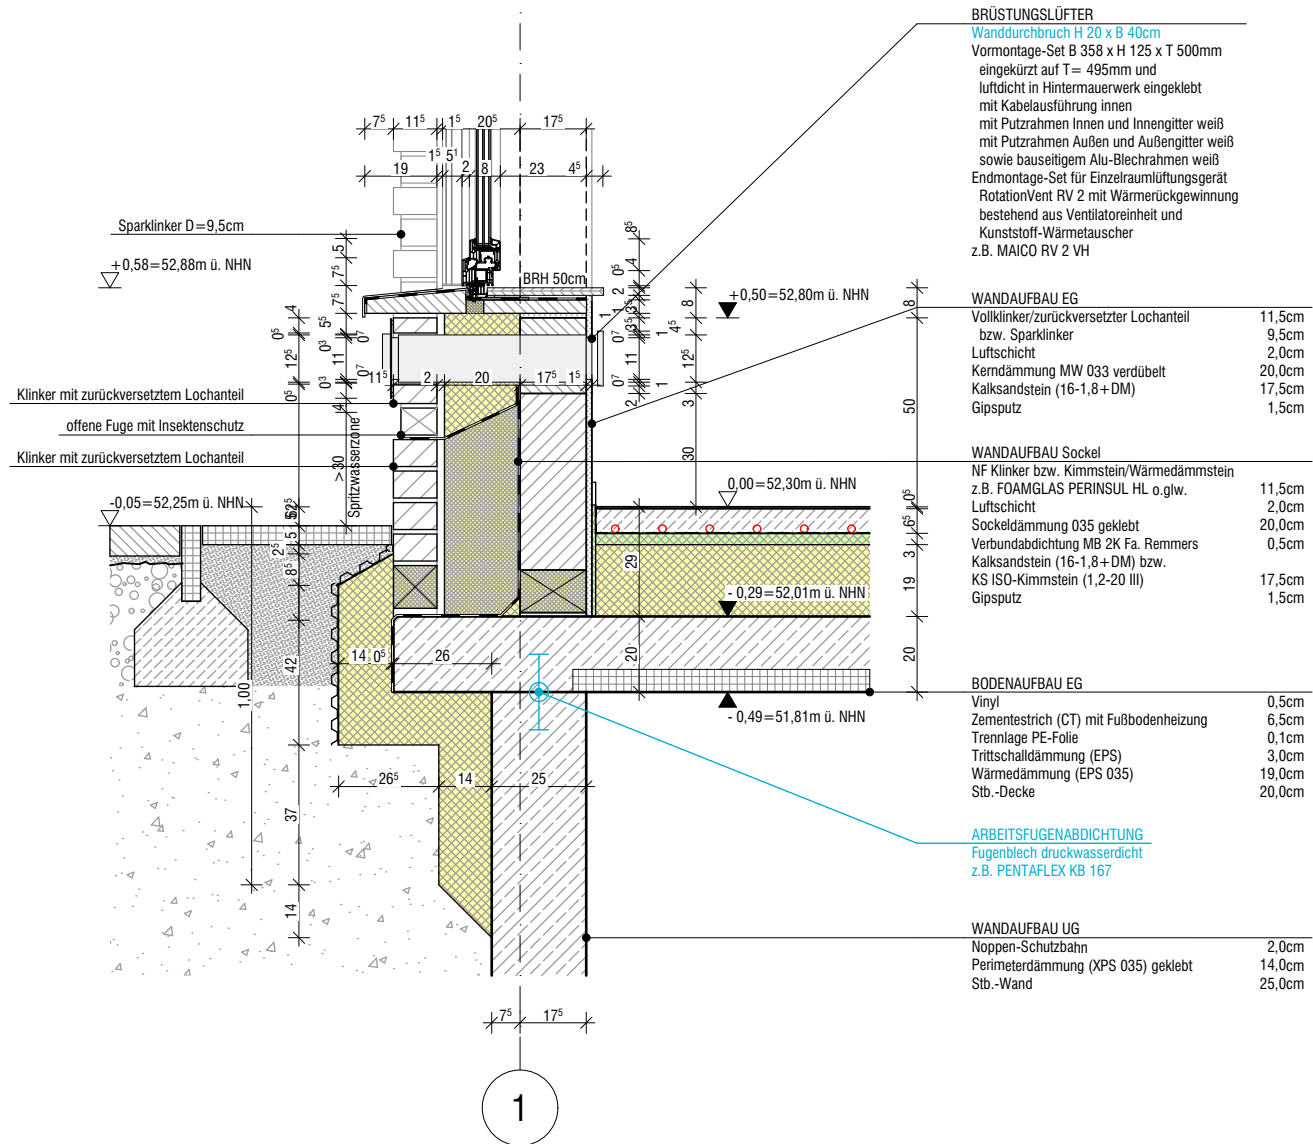
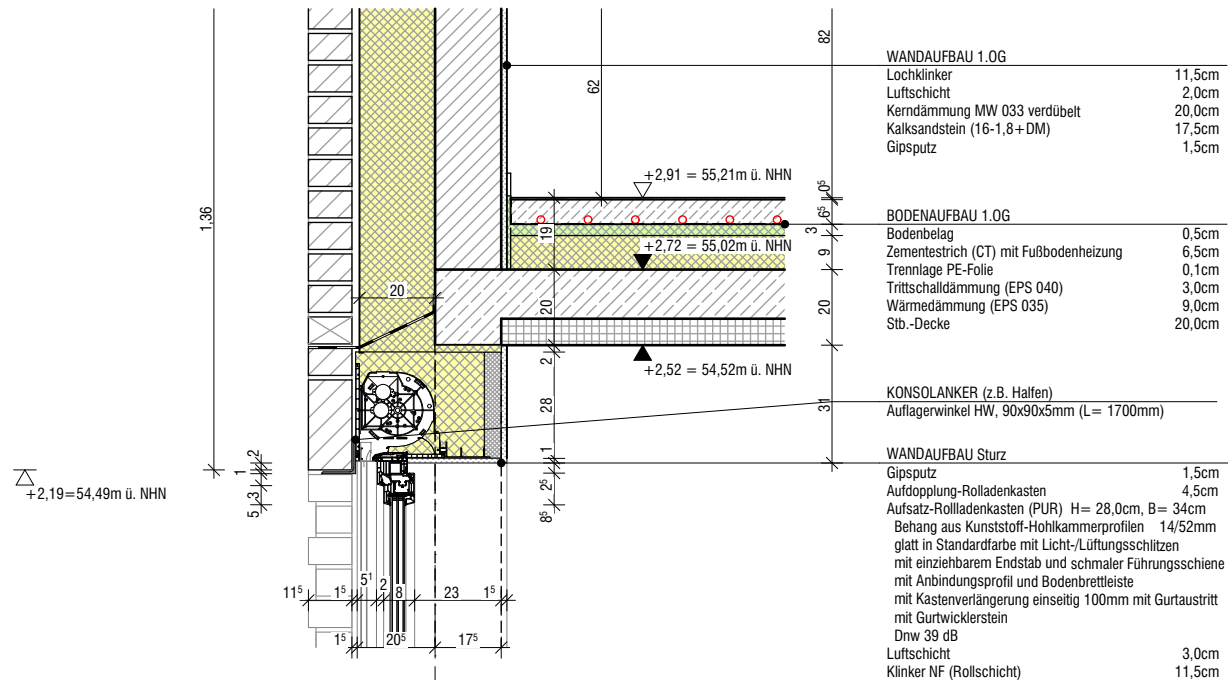


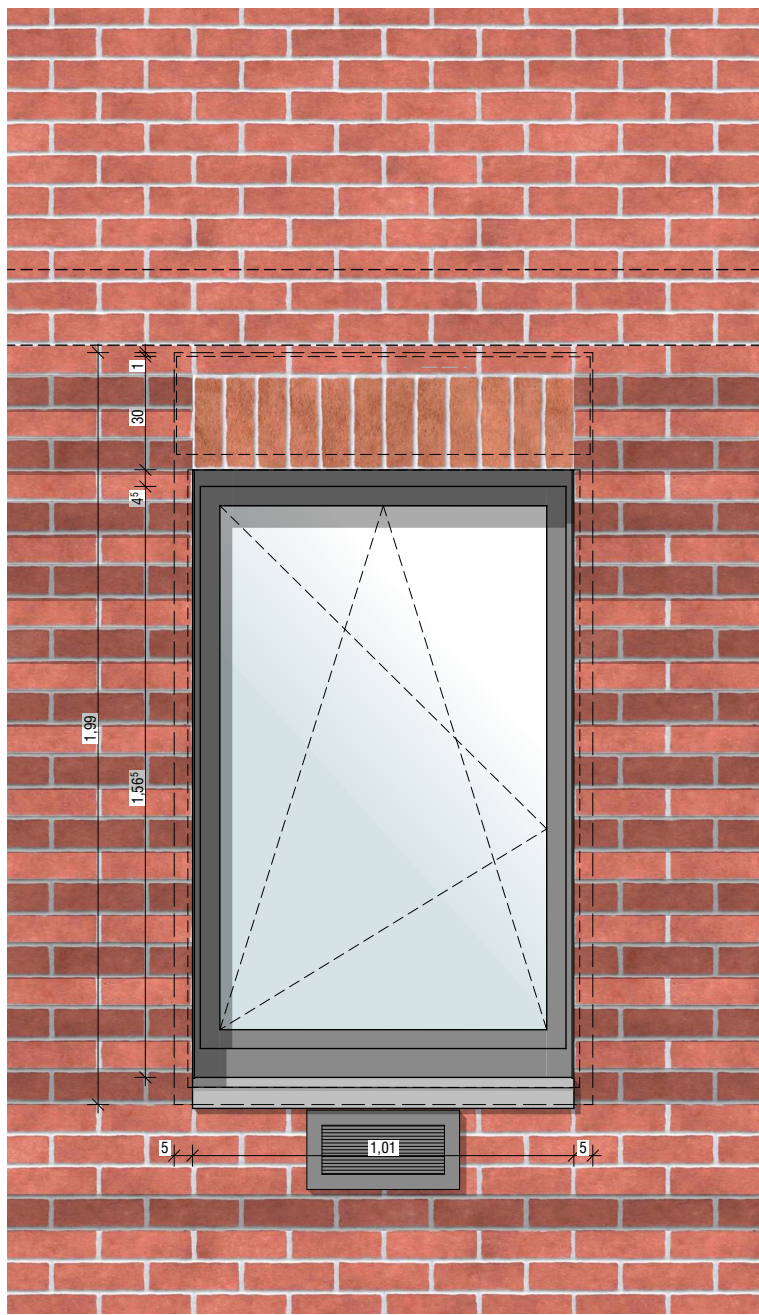

Legende

	Stahlbeton		Regenwasser
	Fertigteil		Schmutzwasser
	Mauerwerk		Baugrenze
	Stahlbau		Brandwand
	Beton, unbewehrt		F90-AB Bauart Brandwand
	Dämmung weich		F90-feuerbeständig
	Dämmung hart		F60-hochfeuerhemmend
	Trockenbau		F30-feuerhemmend
	Abbruch		Ausgangspiktogramm
	Bestand		Fluchtwegfenster
	Neu		Feuerlöscher

LH:	lichte Höhe	OK:	Oberkante	BRH:	Brüstungshöhe
B:	Oberbelag FB	UK:	Unterkante	DD:	Deckendurchbruch
W:	Oberbelag Wand	AK:	Aussenkante	DS:	Deckenschlit
D:	Oberbelag Decke	VK:	Vorderkante	BD:	Bodendurchbruch
RFB:	Rohfußboden	ÜZ:	Überzug	WD:	Wanddurchbruch
FFB:	Fertigfußboden	UZ:	Unterzug	WS:	Wandschlit
RD:	Rohdecke				

Alle Maße sind vor Ort zu prüfen!
Jede Unstimmigkeit ist umgehend der Bauleitung zu melden!
Dieser Plan hat nur Gültigkeit im Zusammenhang mit den Plänen des Statikers
und den Fachplanern!
Brüstungshöhen und Türhöhen beziehen sich auf OKFF (soweit nicht anders
vermerkt!)

Änderung	gez.	Datum	Index

2509

Kirschgarten 10A

Flüchtlingsunterkunft

Kirschgarten
48157 Handorf
Gemarkung: Handorf, Flur: 009
Flurstück: 1920 (Teilfläche 10A+10B)

10A

10B

Bauherr Wohn + Stadtbau Wohnungsunternehmen der Stadt Münster GmbH Steinfurter Straße 60 48149 Münster Telefon 0251-7008-325 Telefax #Auftraggeber:in Fax	Architekt plan.werk Gesellschaft für Architektur und Städtebau mbH Schorlemerstraße 12 48143 Münster Telefon 0251-89933-0 Telefax 0251-89933-33 www.plan-werk.de
---	--

Fachplaner	Fachplaner
-------------------	-------------------

Bezeichnung des Blattes Fensterdetail Leichtbetonfensterbank mit Brüstungslüfter 10A	Datum 27.07.2026
--	----------------------------

Status Ausführungsplanung	Index	Blattnummer 10A_DT-01
-------------------------------------	-------	---------------------------------

Datei R:\2509_Kirschgarten_Handorf\01_Plan\03_Ausführungsplanung 101_Arbeit\260507 - 2509 Kirschgarten - AP - mk.pln	Maßstab 1:20	Blattgröße A2
--	------------------------	-------------------------

Architekt	Bauherr
-----------	---------