



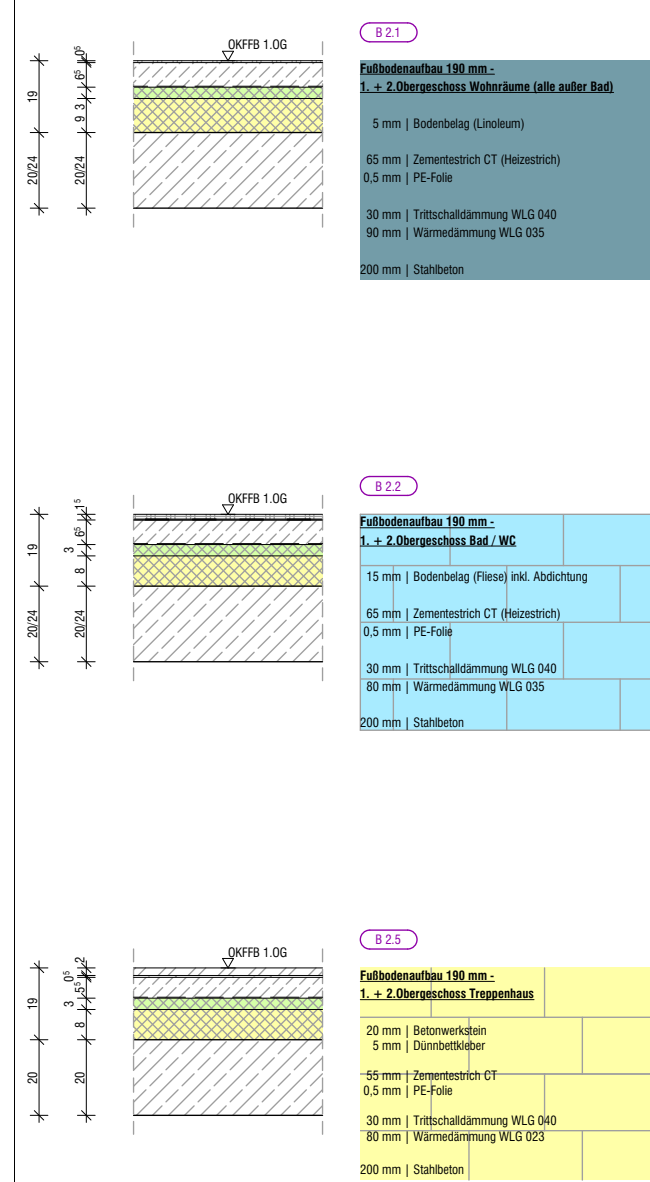

	Stahlbeton		Regenwasser
	Fertigteil		Schmutzwasser
	Mauerwerk		Baugrenze
	Stahlbau		Brandwand
	Beton, unbewehrt		F90-AB Bauart Brandwand
	Dämmung weich		F90-leuerbeständig
	Dämmung hart		F60-hochleuerhemmend
	Trockenbau		F30-leuerhemmend
	Abbruch		Ausgangssplittogramm
	Bestand		Fluchtwegfenster
	Neu		Feuerlöscher

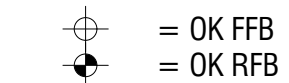

$\pm 0,00 = \underline{\hspace{1cm}}$ m ÜNHIN = OK FFB EG

[illegible]

Erstausgabe			
Neuauflage	1987	1987	

Architekt
plan.werk | Gesellschaft für Architektur und
Städtebau mbH

Schorlemerstraße 12
48143 Münster
Telefon 0251-89933-0
Telefax 0251-89933-33
www.plan-werk.de

Bezeichnung des Blattes	Datum
Bodenspiegel 1.Obergeschoss 10A	27.07.2026

Datei R:\2509_Kirschgarten_Handorf\01 PLAN\03 Ausführungsplanung\01_Arbeit\260607 - 2509 Kirschgarten - AP - mk.pln	Maßstab 1:50, 1:20	Blattgröße A0
---	------------------------------	-------------------------

Architekt	Bauherr
-----------	---------