



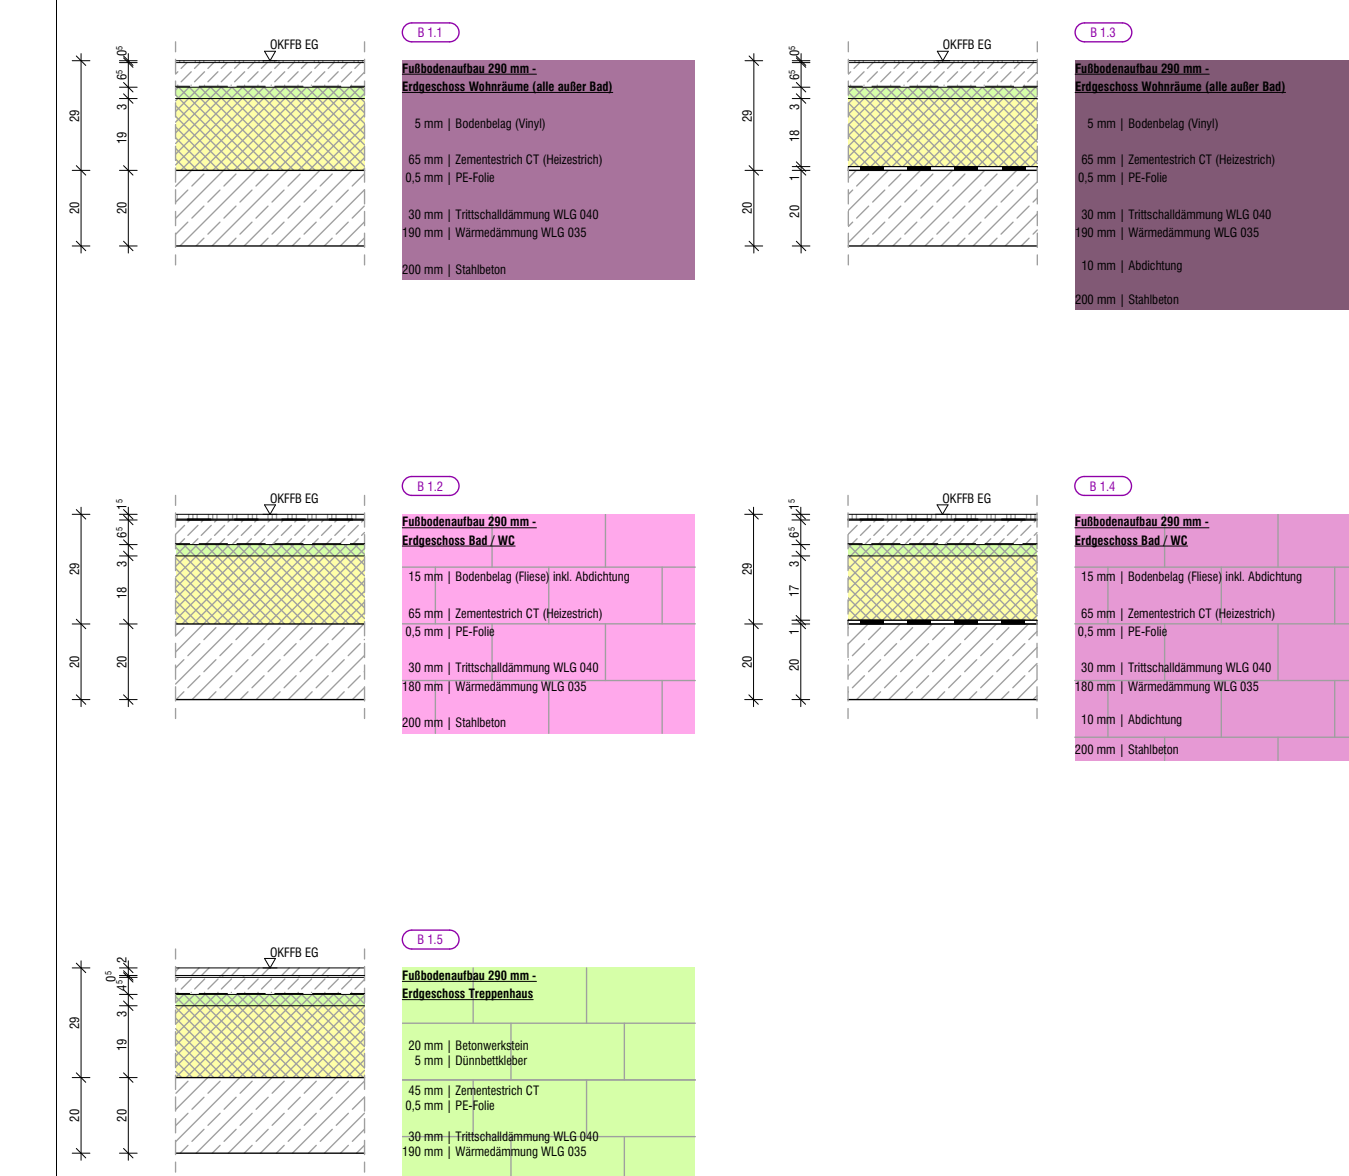

	Stahlbeton		Regenwasser
	Fertigteile		Schmutzwasser
	Mauerwerk		Baugrenze
	Stahlbau		Brandwand
	Beton, unbewehrt		F90-AB Bauart Brandwand
	Dämmung weich		F90-feuerbeständig
	Dämmung hart		F60-hochfeuerhemmend
	Trockenbau		F30-feuerhemmend
	Abbruch		Ausgangspiktogramm
	Bestand		Fluchtwegfenster
	Neu		Feuerlöscher

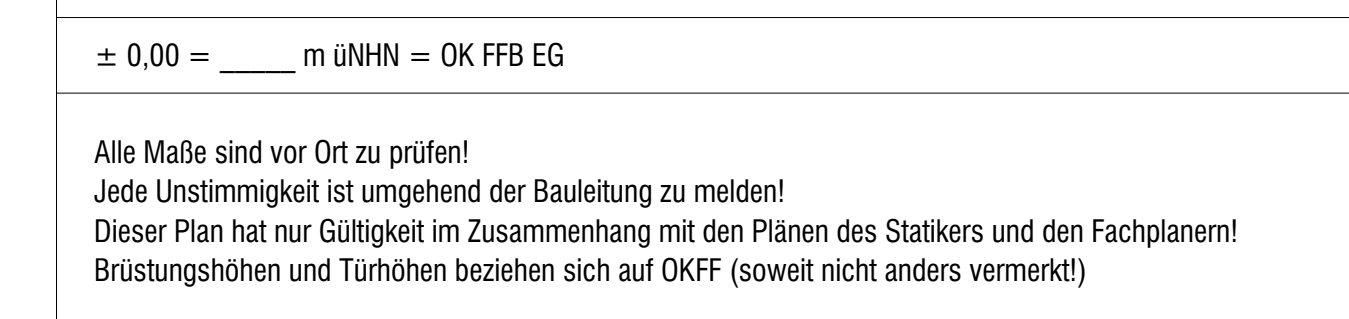

--	--

Bezeichnung des Blattes Bodenspiegel Erdgeschoss 10A		Datum 07.07.2026	
Status Ausführungsplanung		Index VORABZUG	Blattnummer 10A_AP-BS-0
Datei R:\2109_Kirschgarten_Handorf\01_PLAN\03_Ausführungsplanung\01_Arbeit_2005057 - 2500_Kirschgarten - AP - netz.jdt		Maßstab 1:50, 1:20	Blattgröße A0
Architekt		Bauherr	