
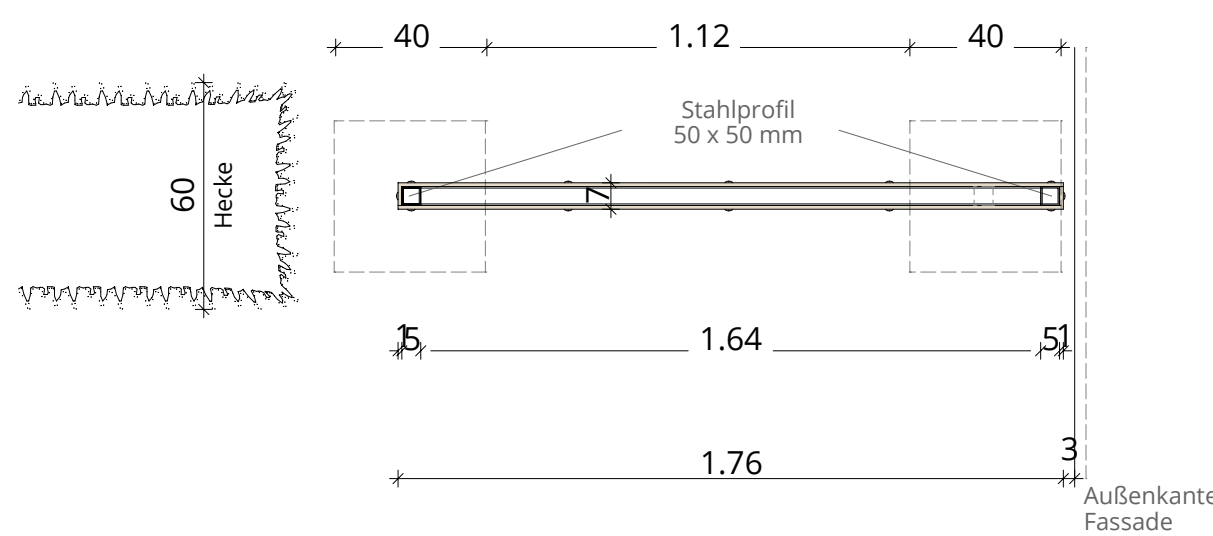


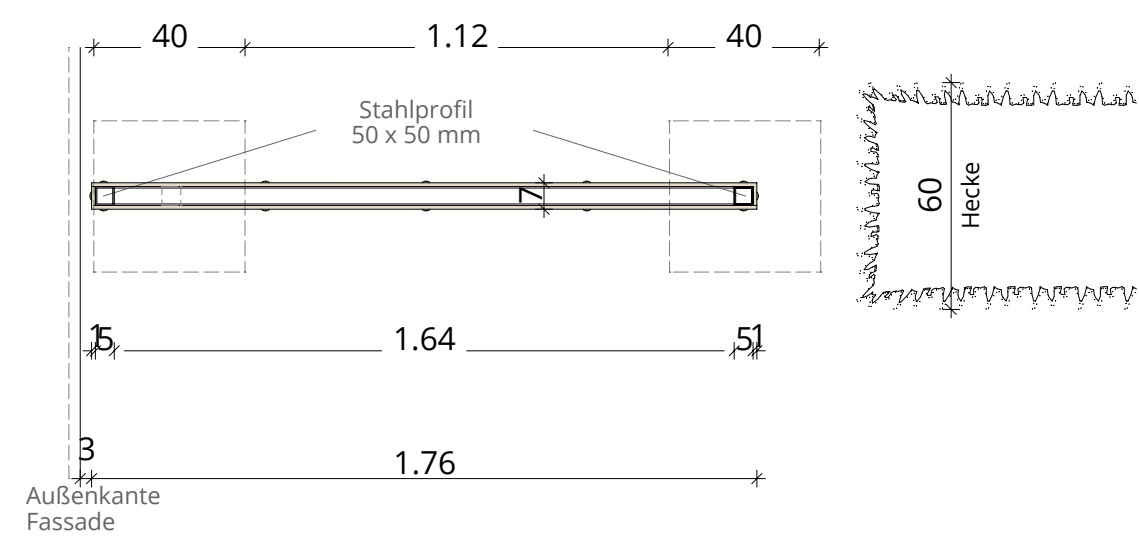

Terrassen-Trennwand				Terrassen-Trennwand			
Planart		Detail		Bereich			
Plandatum	01.09.2026	Bearbeitung	MB	Änderungsdatum	12.10.2026	Index	-
Index	Datum	Init		Hinweis / Änderungsvermerk			PROJEKT-NR. WIE 407
-	07.10.2026	-		Freigabe			PLAN-NR. 5101A
							_D_Tren
							MASSSTAB M 1:10