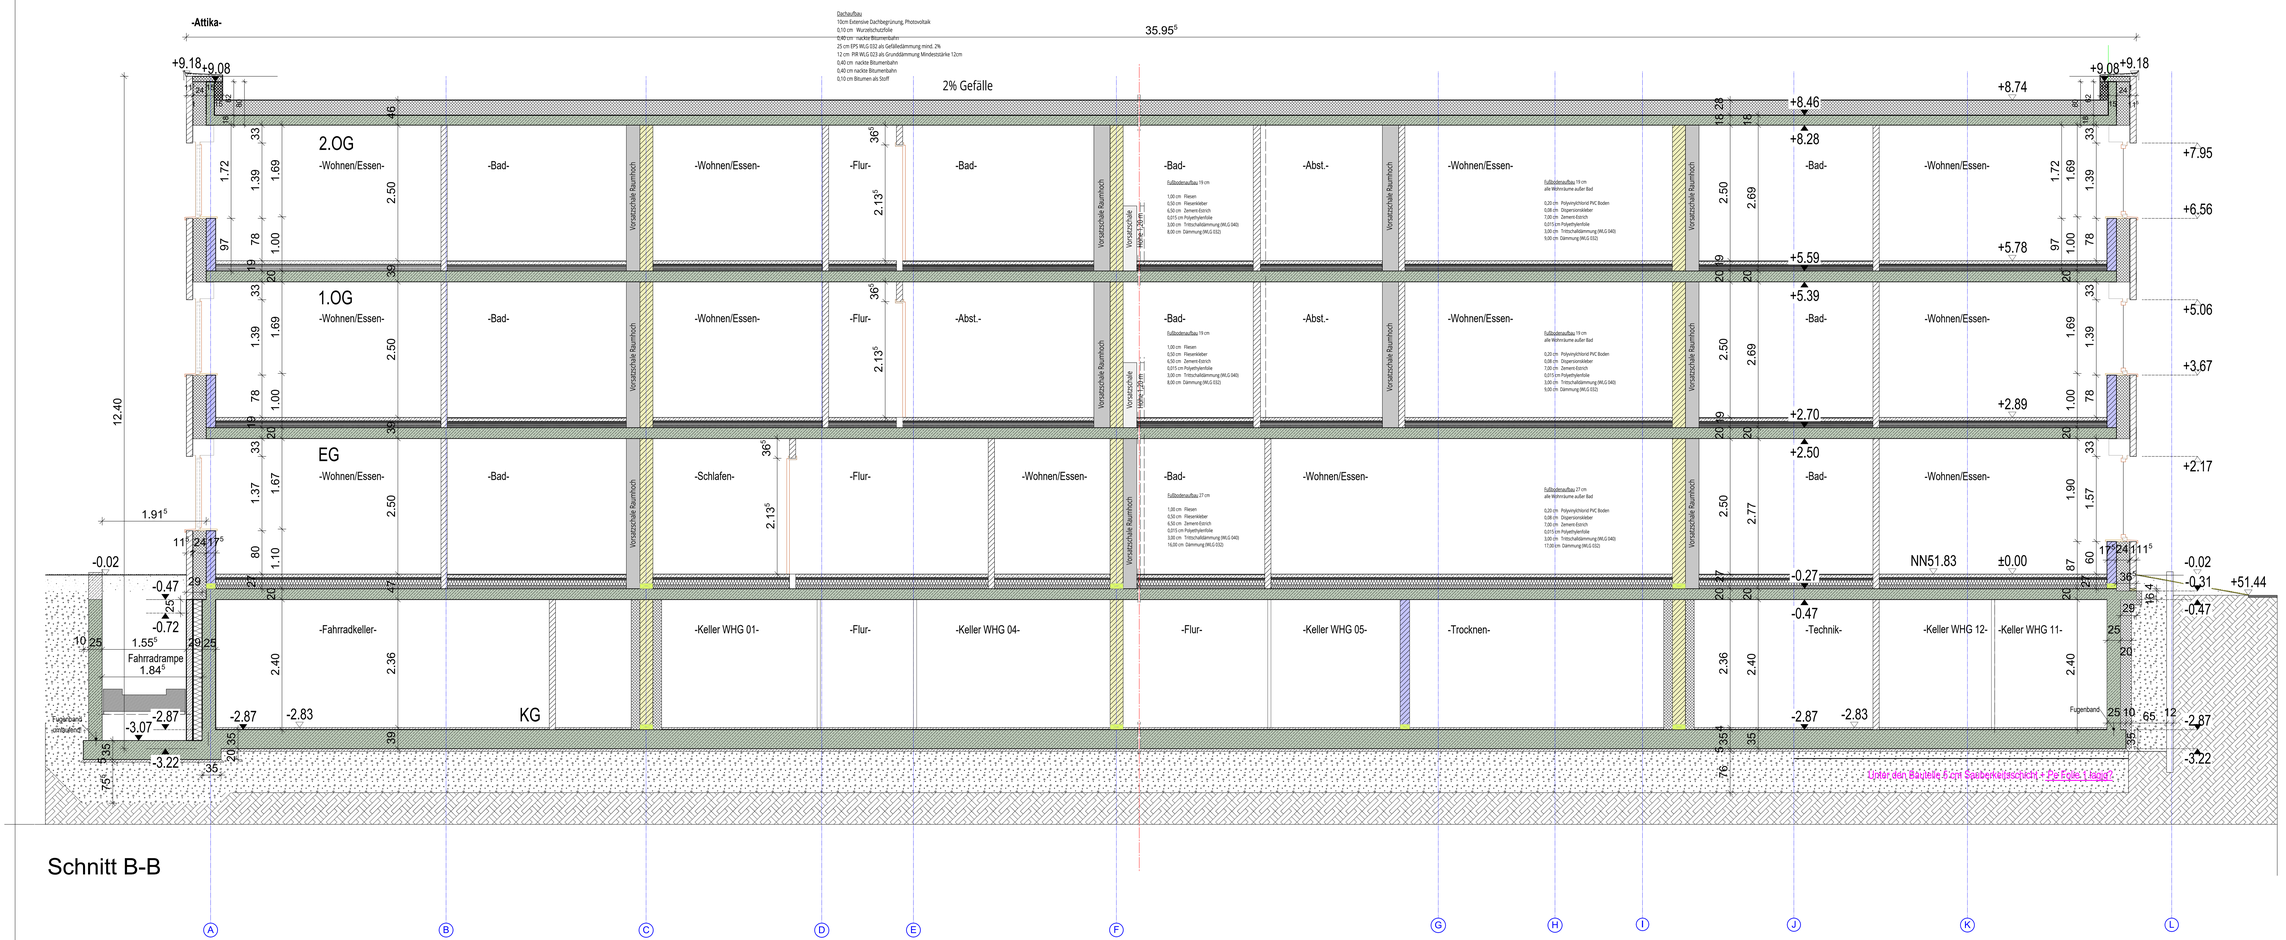

Schnitt B-B

LEGENDE:

- Stahlbeton tr= 25,0 cm K. Statik
- tragendes MW tr= 24,0 cm, KS - 20 -2,0 - DM K. Statik
- tragendes MW tr= 17,5 cm, KS - 16 - 1,8 - DM K. Statik
- tragendes MW tr= 17,5 cm, KS - 20 -2,0 - DM K. Statik
- tragendes MW tr= 17,5 cm, KS - 20 -2,2 - DM K. Statik
- nicht tragende Wand tr= 11,5 cm
- Magerbeton
- Trockenbauwand/Installationswand raumhoch
- Trockenbauwand/Installationswand teilhoch (1,25m)
- Schmutzwasserleitungen
- Regenwasserleitungen
- Regenwasserleitungen Lichtschächte
- WD Wandeinführrohr
- OD Deckendurchbruch
- FBS Fußbodenaussparung
- WS Wandschlitz
- FBD Fußbodendurchbruch
- Dachdurchführung Lüftung
- Dachdurchführung Brandgiflung
- Dachdurchführung Elektro auch für Kabelführung PV

OKFF Oberkante Rohfußboden
OKFFB Oberkante Fertigfußboden
UKRD Unterkante Rohdecke

A: Bauteile aus nichtbrennbaren Baustoffen
B: Bauteile aus brennbaren Baustoffen
AB: Bauteile in den wesentlichen Teilen aus nichtbrennbaren Baustoffe
F30/F60/F90: nachgewiesene Feuerwiderstandsdauer in Minuten

Alle Fenster mit elektrischer Rollade!
Die Brüstungshöhen der Fenster und Türen beziehen sich auf OK Fertigfußboden!
EGI-WS4 alle gemauerten Wände entn Lage bw-Kimtwerf

BARRIEREFREIHEIT NACH LBO NW (2021) fur WOHNGEBÄUDE WIRD ERFÜLLT u.a.:
Alle nicht weiter bezeichneten Türen haben eine Mindestbreite von 2,05 m über OKFF.
Die Bewegungsflächen vor den Eingangstüren haben eine Mindestbreite von 1,50 m und -tiefe.
Alle schwellen der Terrassen, Balkon- und Loggiatüren erhalten eine Schwelle von Null bis zu zwei Zentimeter.
Türen erhalten ein taststöchiches kontres Durchgangsmaß von mindestens 80 cm innerhalb der Wohnungen und mindestens 90 cm bei Haus- und Wohnungseingängen sowie der Tiefgaragenschleusen und Kellerzugänge.

RETTUNGSWEGE TREPPEN
Alle Treppenläufe und Zwischenpodeste sind mit einer Mindestbreite zwischen handlauf und gegenüberliegender Wand bzw. gegenüberliegendem Handlauf von 100 cm ausgeführt.
Die Radien für die Rettungswege führen zu einer Breite von ca. 120 cm. s.a. Eintragung EG
die Radien sind zu berücksichtigen.

Diese Zeichnung enthält referenzierte Objekte der Fachplaner: Die Verantwortung für die Vollständigkeit und Richtigkeit dieser Informationen verbleibt beim Urheber.

ÄNDERUNGSVERMERK

Index	Datum	Init	Änderungen
	07.05.2024		**Freigabe**
A	11.08.2026	ES	Sonnet Achse L gelendert

BAUVORHABEN
Neubau eines Wohnbeimlienhauses mit 12 Fer finaziert WE

Am Heimathaus 16,18
48157 Münster-Handorf

STADT
GEMARKUNG Handorf
FLUR 599
NURFFLÄCHE 1914
NRW: 64 +01,82

BAUHERRSCHAFT

Wohn + Stadtbau GmbH

Steinfurter Straße 60
48149 Münster

Wohn + Stadtbau
Wohnungsunternehmen der Stadt Münster GmbH

WOHN + STADTBAU | Wohnungsunternehmen der Stadt Münster GmbH

ARCHITEKTUR
MAI DALLAS M.SC. DIPL.-ING.ARCHITEKT
DAGMAR KUPERS DIPL.-ING.ARCHITEKTIN

FACHPLANUNG
STATIK Furger Philippen Beratende Ingenieure PartG mbB
ELEKTRO Haerkötter & Sahlmann GmbH & Co. KG
HLS Haerkötter & Sahlmann GmbH & Co. KG
BAUPHYSIK Furger Philippen Beratende Ingenieure PartG mbB
FREIANLAGEN Freiraum werkhaus Landschaftsarchitekten PartG mbB

LPH 05_AUSFÜHRUNGSPLANUNG | **Freigabe**

Gebäude 8A - Schnitt B-B

Planart: Schnitt
Bereich: Schnitt BB

MASSSTAB	Bearbeitung	Plandatum	Änderungsdatum	PROJEKT NR.	PLAN.NR.	INDEX
M 1:25	ES	18.04.2024	11.08.2026	WIE 409	5111A_5_SB	A