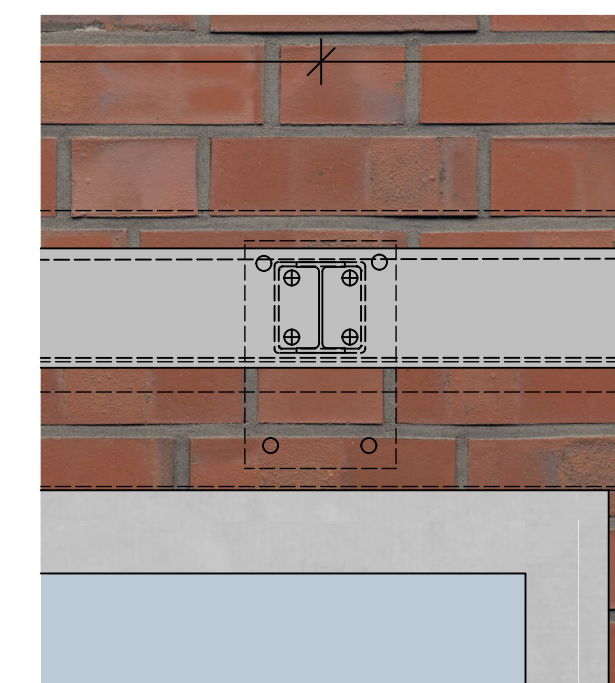
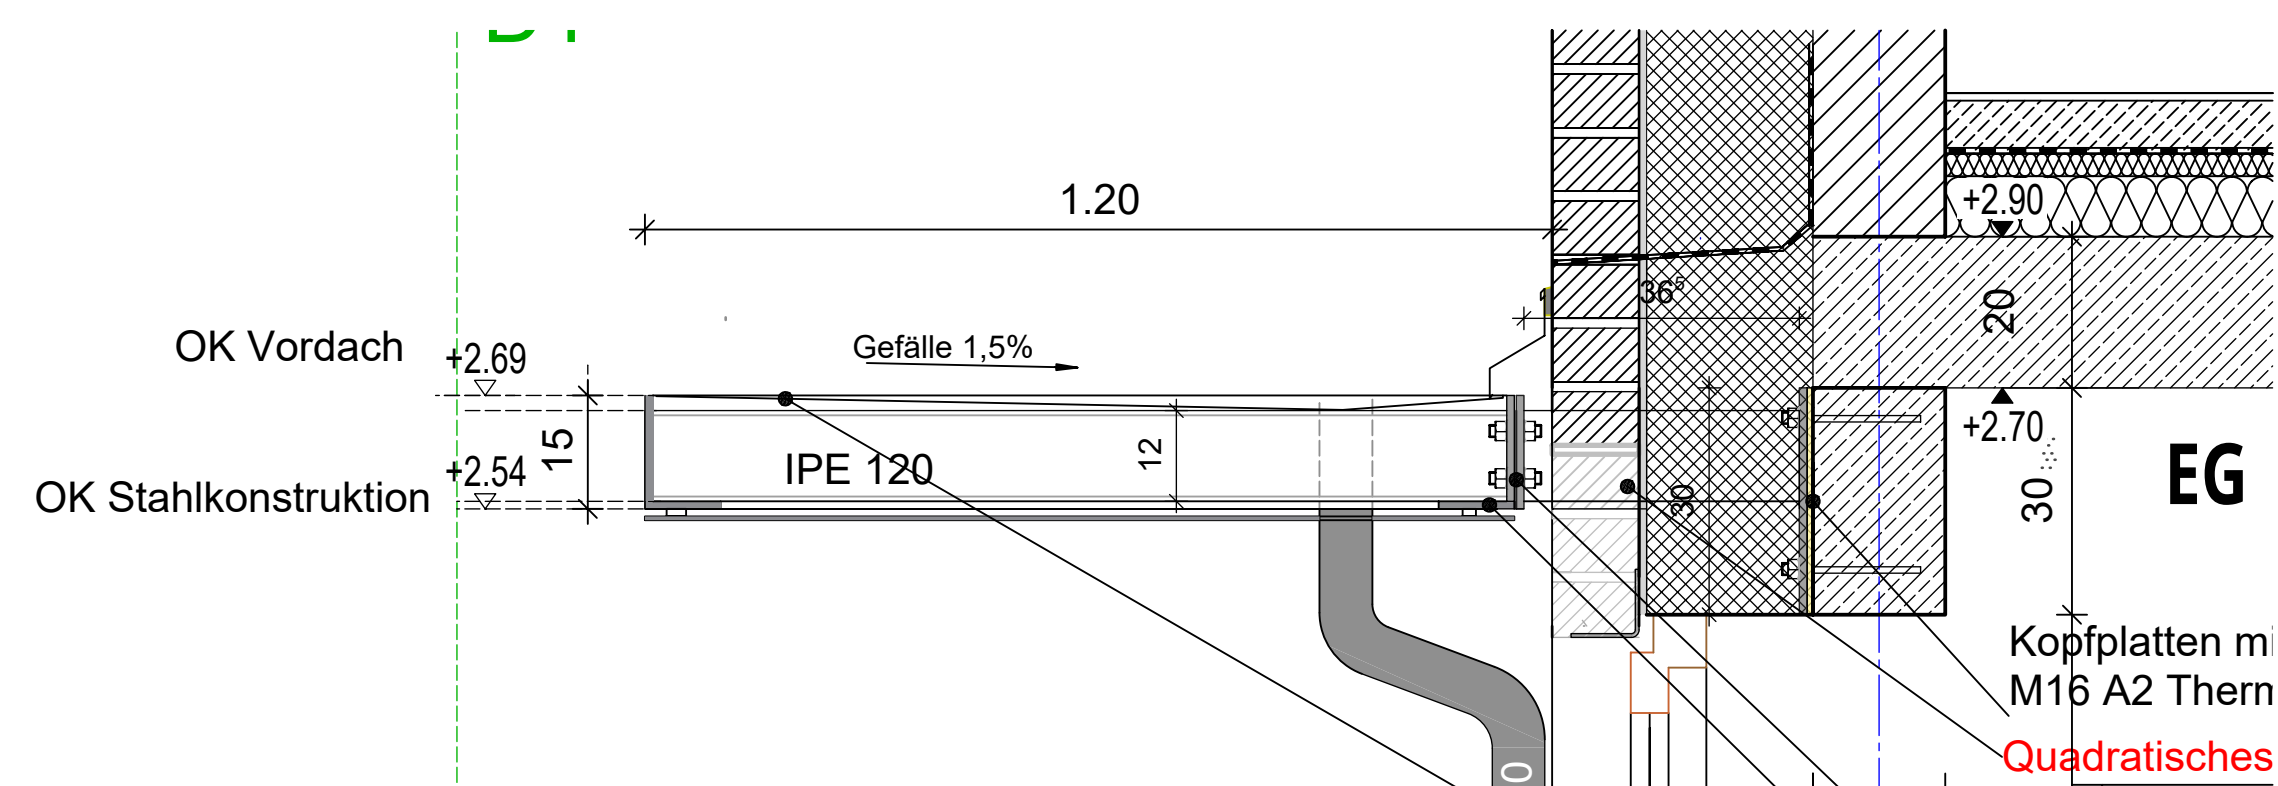
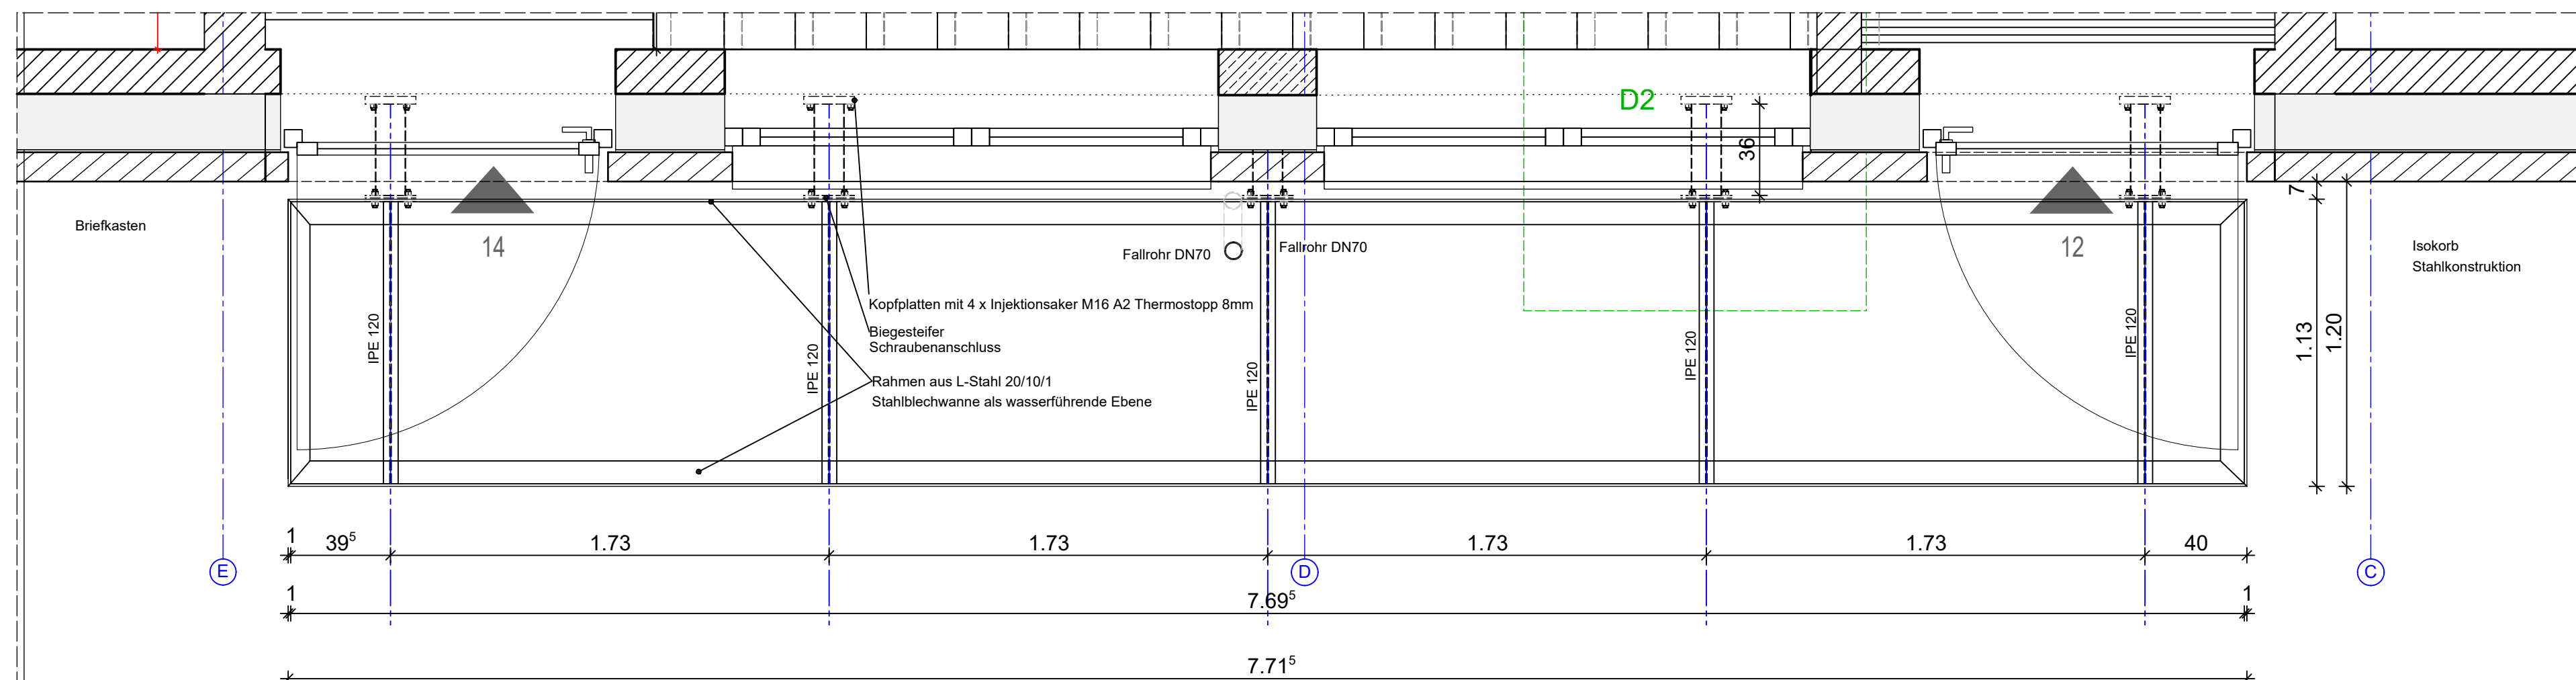
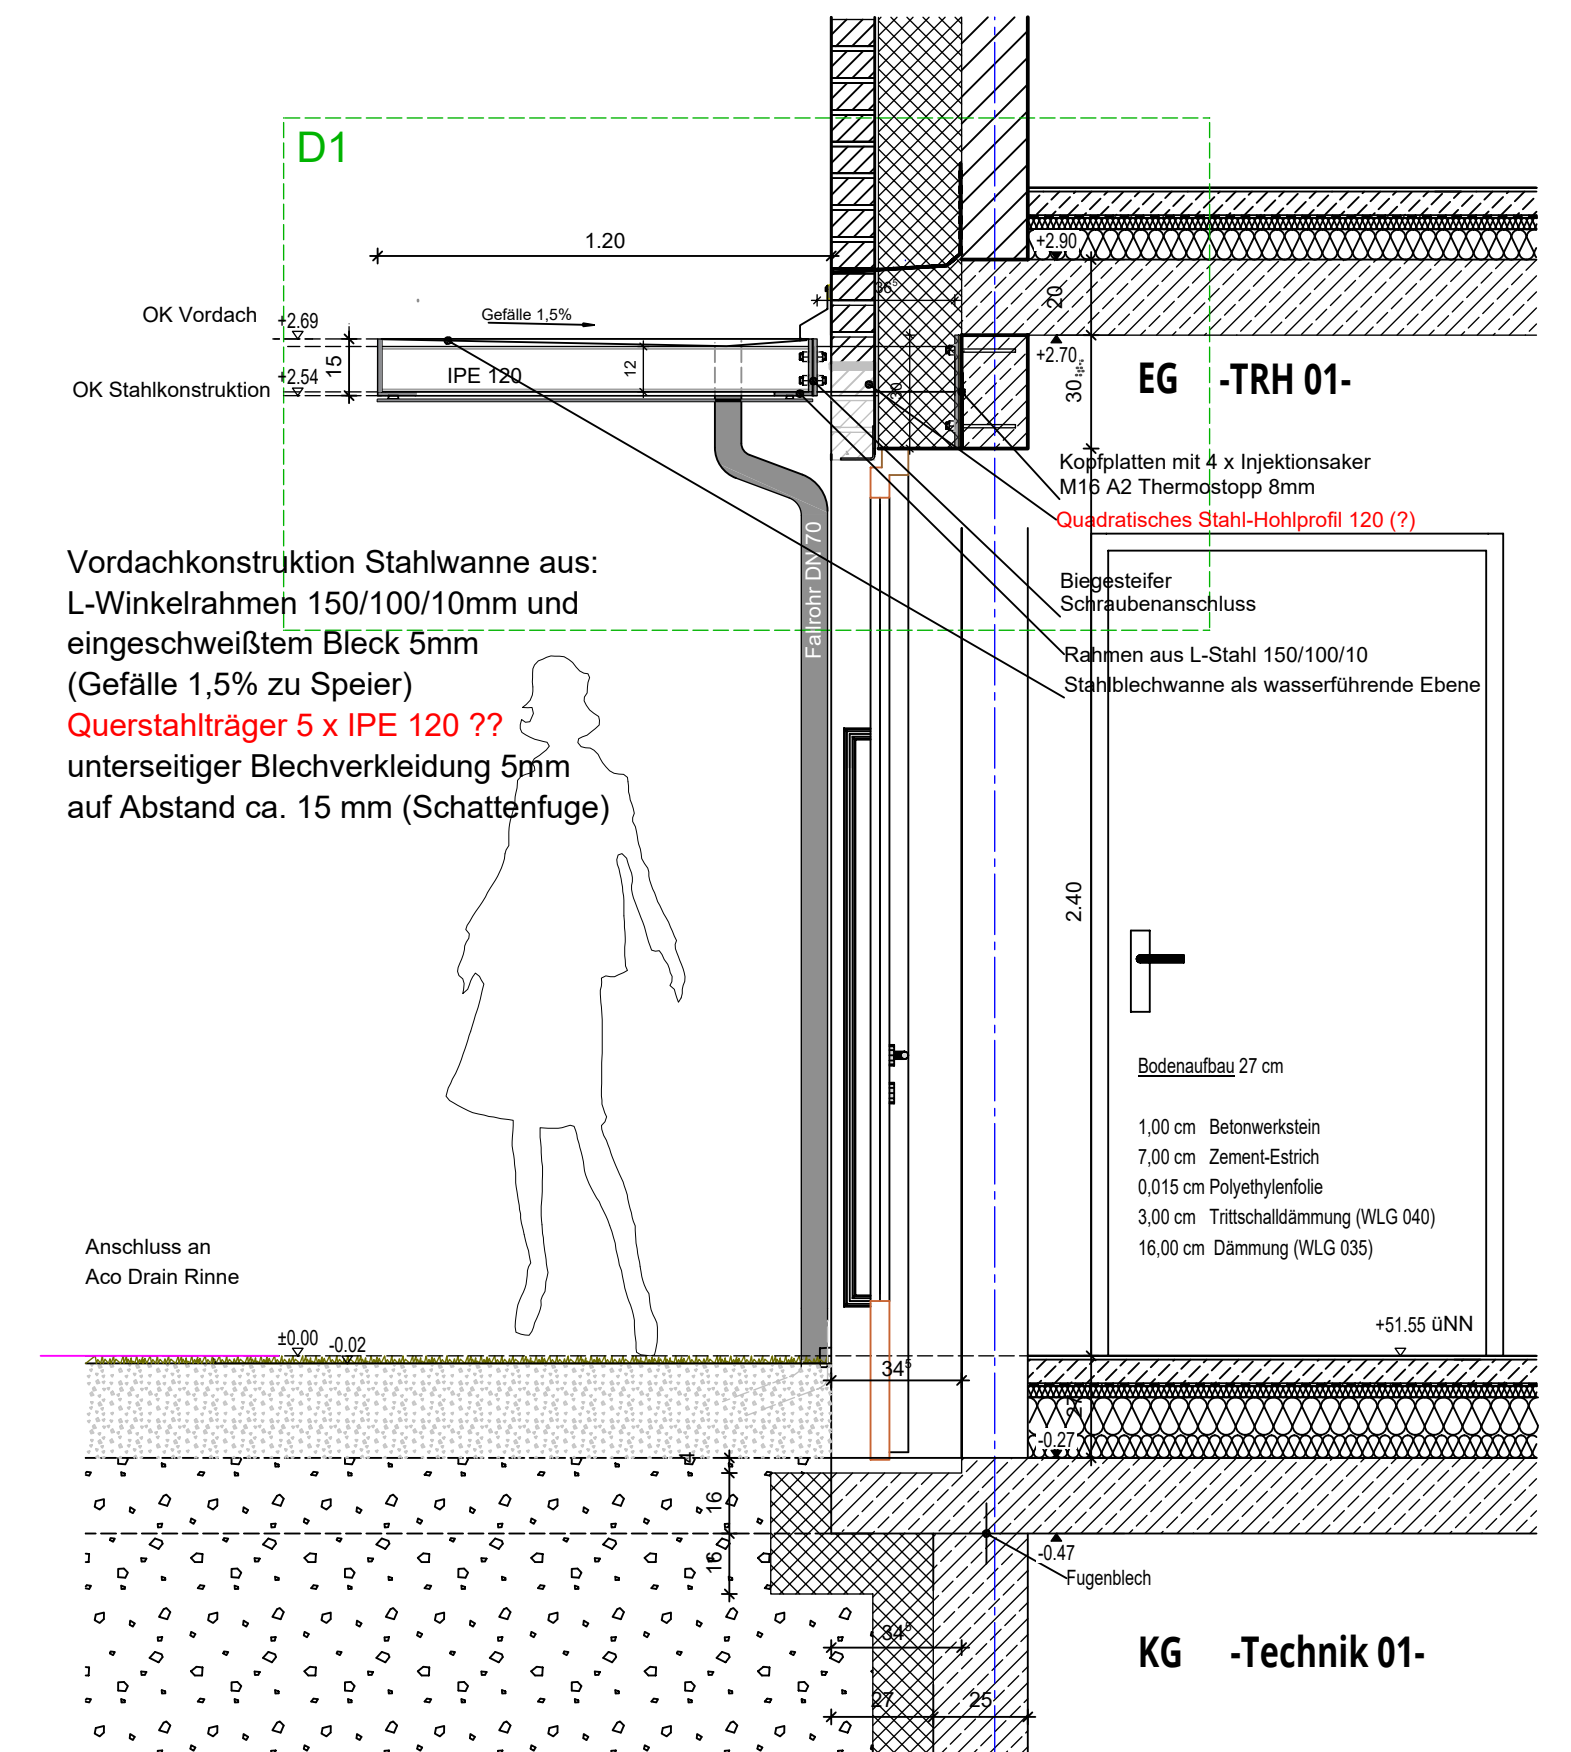
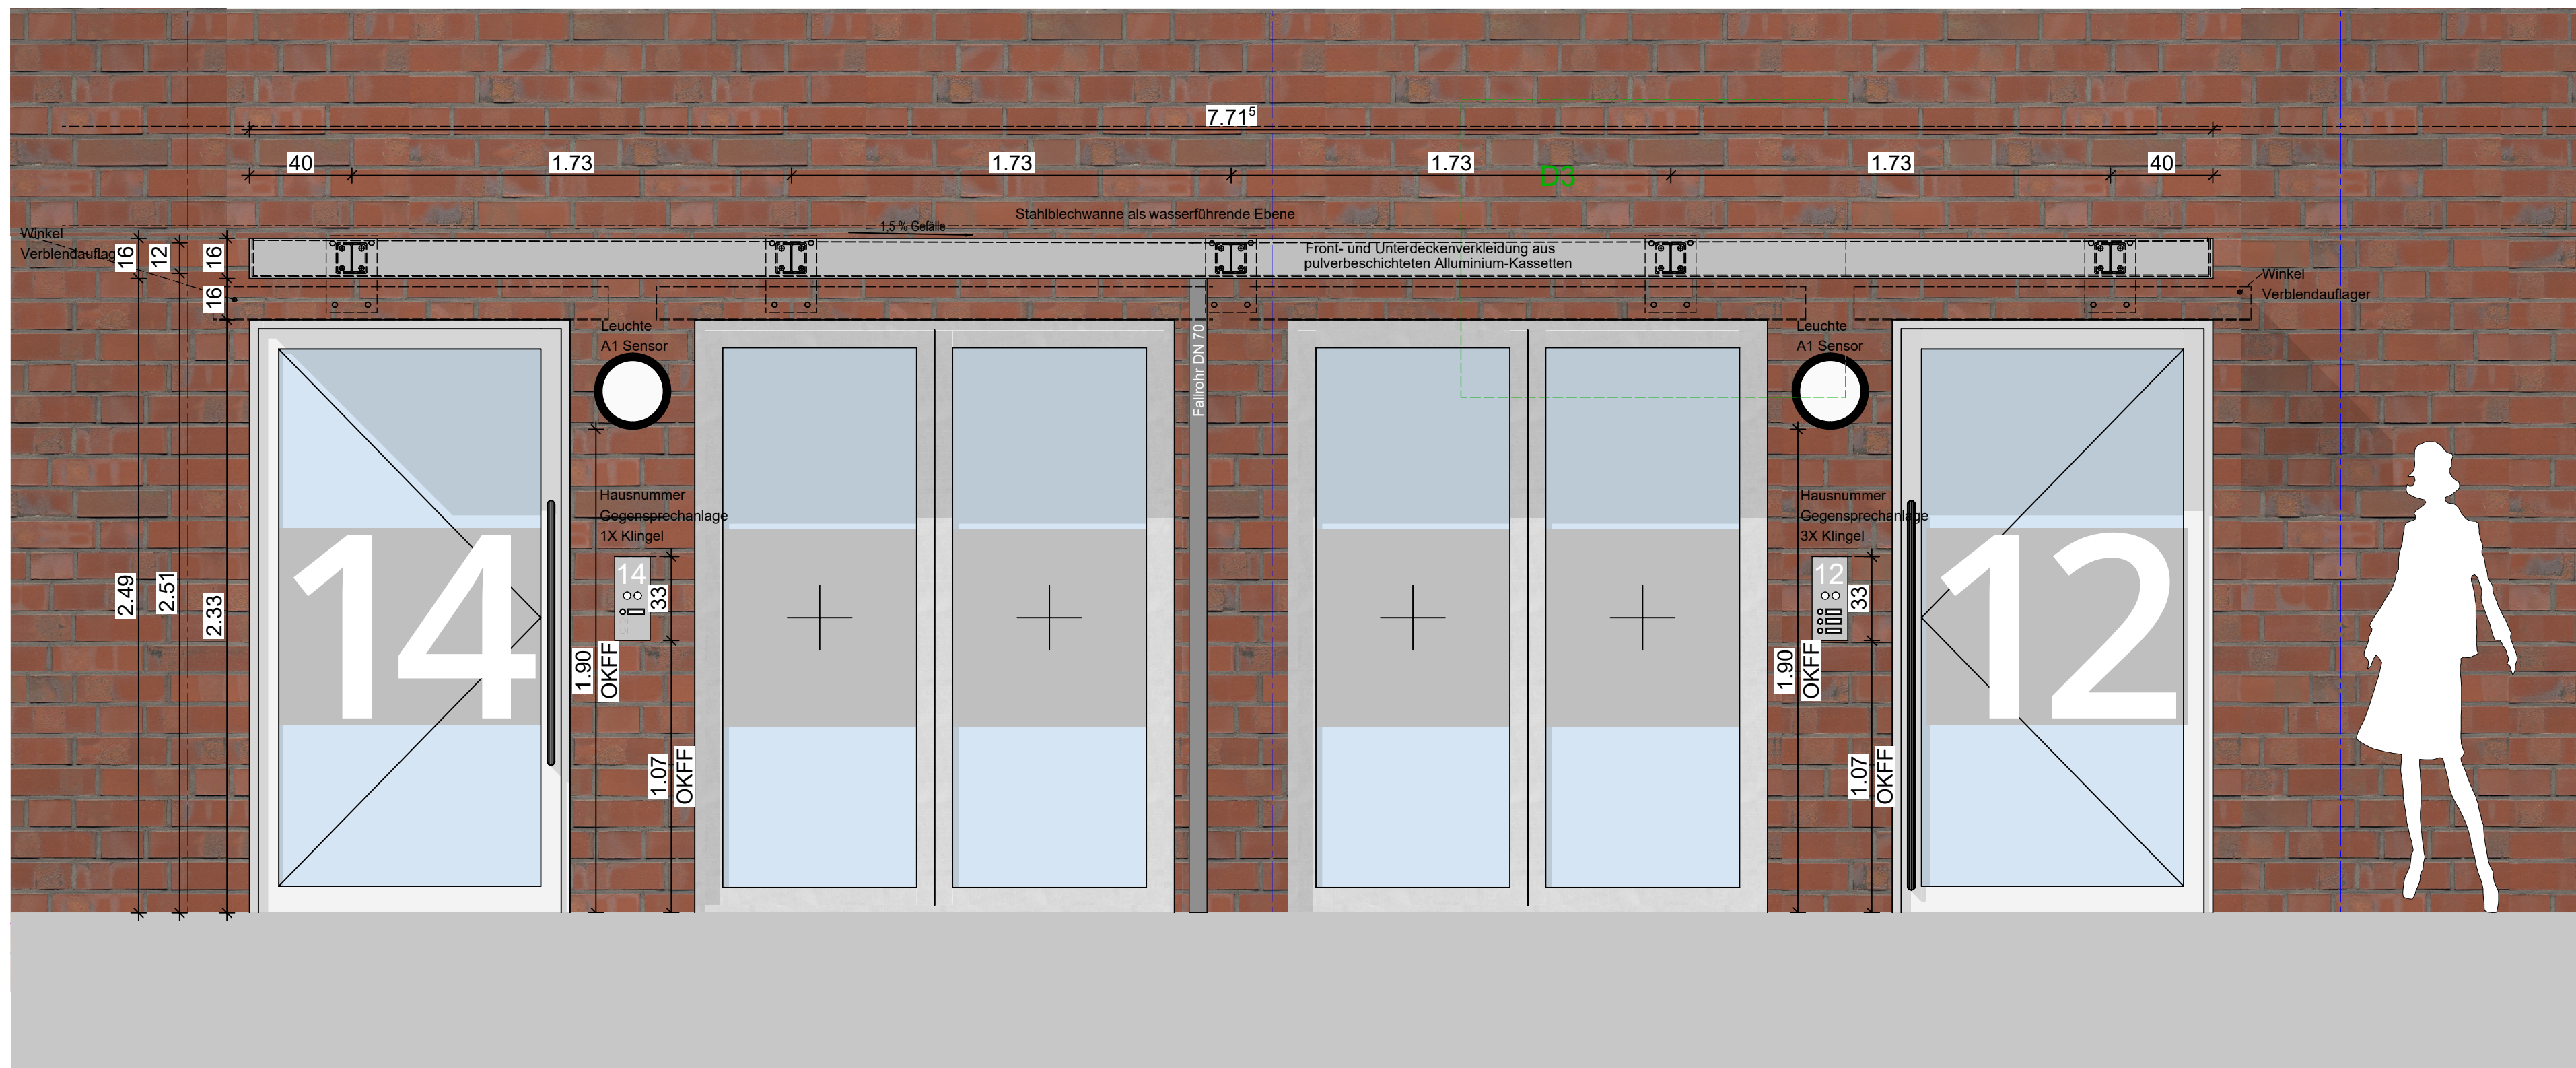


[illegible]

BAUVORHABEN	
Neubau Pflege WG und 2 frei finanziert WE	
Am Heimathaus 12,14	STADT Münster
48157 Münster Handorf	GEMARKUNG Handorf
	FLUR 009
	FLURSTÜCK 1914
	NHN 88 +51,55

BAUHERRSCHAFT

Wohn + Stadtbau GmbH

Steinfurter Straße 60
48149 Münster


Wohn + Stadtbau
Wohnungsunternehmen der Stadt Münster GmbH

WOHN + STADTBAU		Wohnungsunternehmen der Stadt Münster GmbH	
ARCHITEKTUR		FACHPLANUNG	
MAX DELIUS	M.Sc. DIPL.-ING ARCHITEKT	STATIK	Funger Philippen Beratende Ingenieure PartG mbB
		ELEKTRO	Haerkötter & Sahlmann GmbH & Co. KG
DAGMAR KUIJERS	DIPL.-ING ARCHITEKTIN	HLS	Haerkötter & Sahlmann GmbH & Co. KG
		BAUPHYSIK	Funger Philippen Beratende Ingenieure PartG mbB
		FREIANLAGEN	morbach.wermeyer.Landschaftsarchitekten PartG mbB

LPH 05_AUSFÜHRUNGSPLANUNG					Vorabzug	
Vordach						
Planart					Detail	
MASSTAB M 1:20	Bearbeitung ES	Plandatum 18.04.2024	Änderungsdatum 10.08.2026	PROJEKT-NR. WIE 409	Bereich Vordachkonstruktion Eingang 8B	
					PLAN-NR. 9104A D 04	INDEX-NR. -