


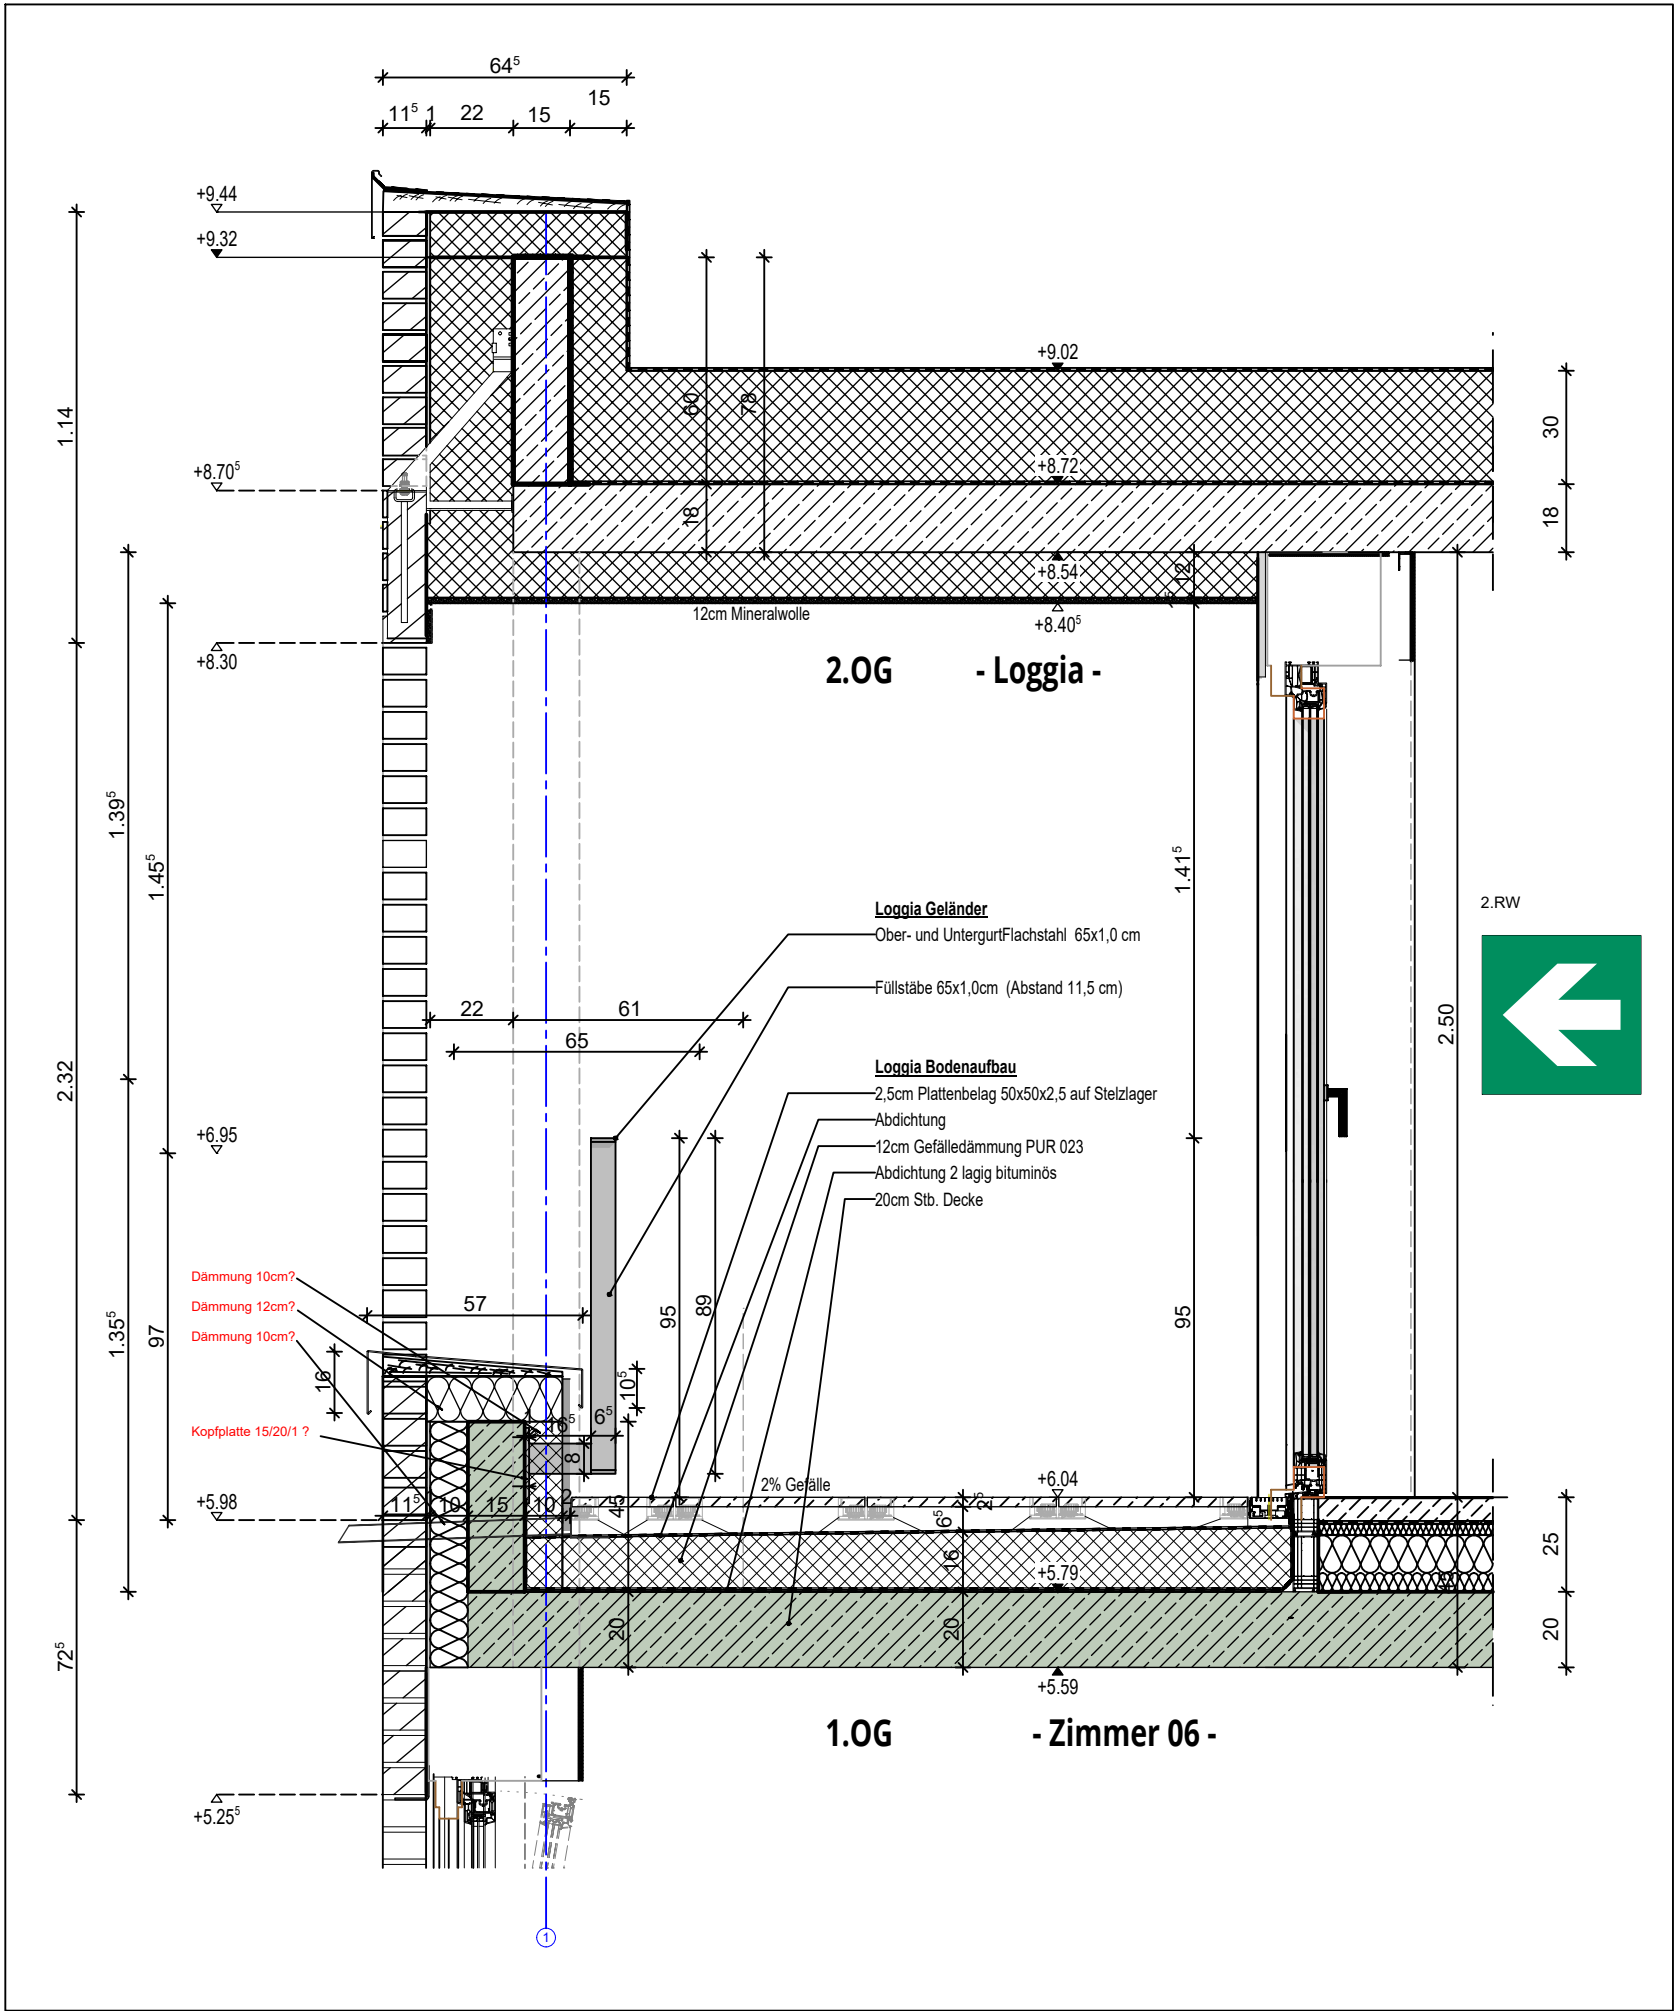

Planart					Bereich	
Detail					Detail-Nr. 05	
MASSTAB M 1:20	Bearbeitung ES	Plandatum 18.04.2024	Änderungsdatum 15.07.2026	PROJEKT-NR. WIE 409	PLAN-NR. 9105A_D_05	INDEX -