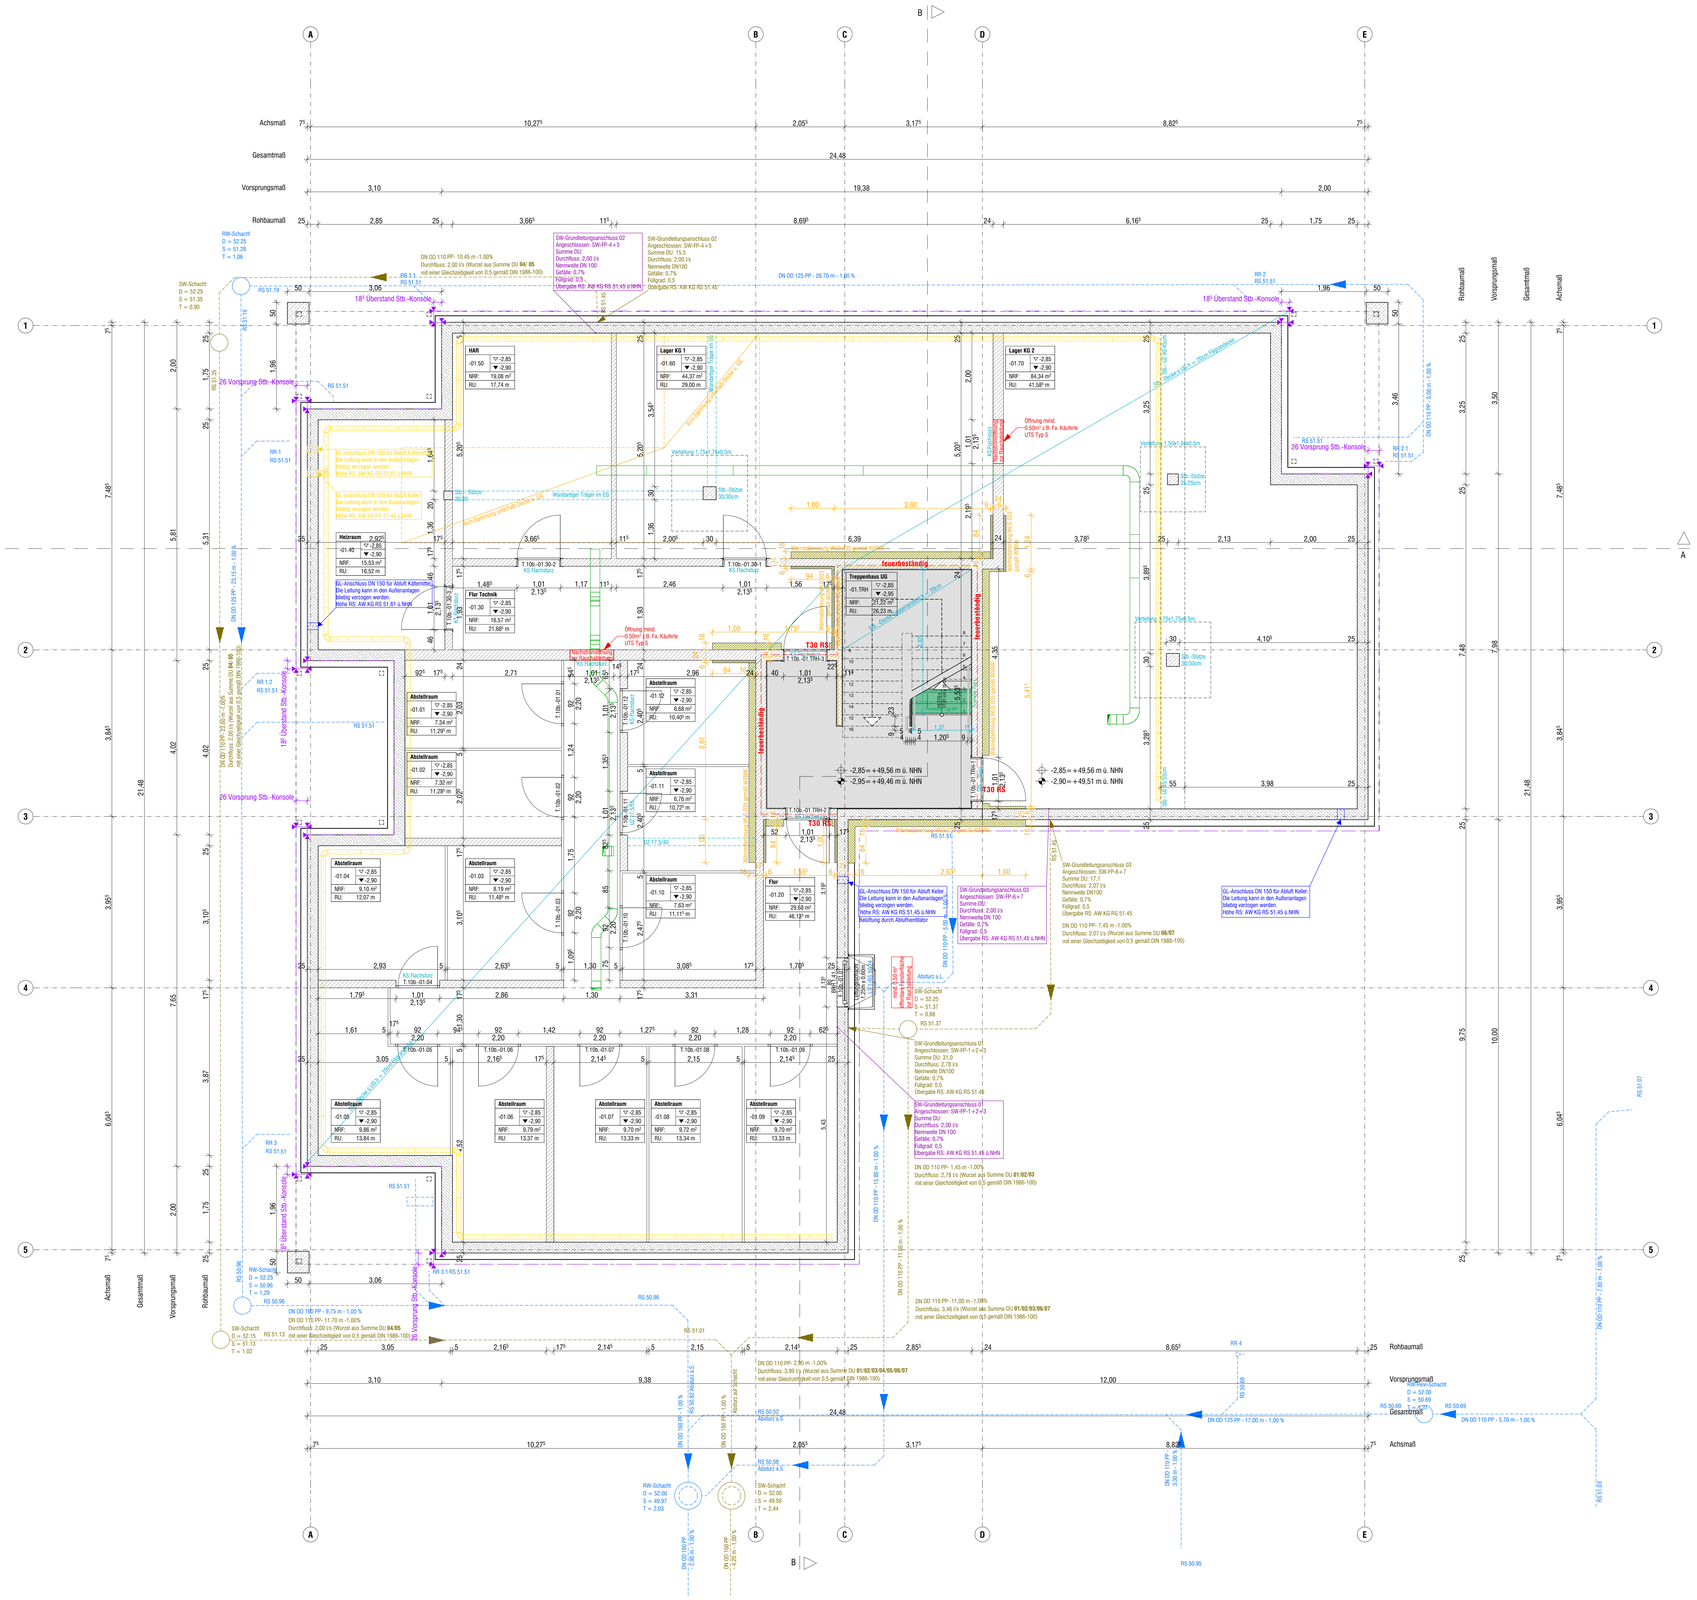


## Legende

- Stahlbeton
- Fertigteil
- Mauerwerk
- Stahlbau
- Beton, unbewehrt
- Dämmung weich
- Dämmung hart
- Trockenbau
- Abbruch
- Bestand
- Neu
- Regenwasser
- Schmutzwasser
- Baugrenze
- Brandwand
- F90-AB Bauart Brandwand
- F90-feuerbeständig
- F60-hochfeuerhemmend
- F30-feuerhemmend
- Ausgangspiktogramm
- Fluchtwegfenster
- Feuerlöscher

N

= OK FFB
= OK RFB

= OK Fertigbau
= UK Fertigbau
= OK Rohbau
= UK Rohbau

| | | | | | |
|---|---|---|---|---|---|
| LH: | lichte Höhe | OK: | Oberkante | BRH: | Brüstungshöhe |
| B: | Oberbelag Fussböden | UK: | Unterkante | DD: | Deckendurchbruch |
| W: | Oberbelag Wand | AK: | Aussenkante | DS: | Deckenschlitz |
| D: | Oberbelag Decke | VK: | Vorderkante | DKB: | Deckenkernbohrung |
| OKRFB: | Rohfußboden | ÜZ: | Überzug | FBD: | Fußbodendurchbruch |
| OKFFB: | Fertigfußboden | UZ: | Unterzug | WD: | Wanddurchbruch |
| RD: | Rohdecke | D/K: | Dreh-/Kippbeschlag | WS: | Wandschlitz |
| G: | Gurtwicklerstein OK=1,10 OKFFB | D: | Drehbeschlag | WKB: | Wandkernbohrung |
| | RoKa-Übers. f. Gurtaustritt 12cm | | | | |

± 0,00 = _____ m üNHN = OK FFB EG

Alle Maße sind vor Ort zu prüfen!
Jede Unstimmigkeit ist umgehend der Bauleitung zu melden!
Dieser Plan hat nur Gültigkeit im Zusammenhang mit den Plänen des Statikers und den Fachplanern!
Brüstungshöhen und Türhöhen beziehen sich auf OKFF (soweit nicht anders vermerkt!)

| Änderung | gez. | Datum | Index |
|---|---|---|---|
| Erstausgabe | | | |

# 2509

# Kirschgarten 10B

## Mehrfamilienhaus

**48157 Handorf**
**Gemarkung: Handorf**
**Flur: 009**
**Flurstück: 1920 (Teilfläche 10A+10B)**

10A
10B


**Bauherr**
Wohn + Stadtbau
Wohnungsunternehmen der Stadt Münster GmbH

Steinfurter Straße 60
48149 Münster
Telefon 0251-7008-325

**Architekt**
plan.werk | Gesellschaft für Architektur und Städtebau mbH

Schorlemerstraße 12
48143 Münster
Telefon 0251-89933-0
Telefax 0251-89933-33
www.plan-werk.de

**Fachplaner Statik**
FUNGER PHLIPPEN Ingenieure

Blumentalstr. 108
47798 Krefeld
Telefon 02151 / 62750

**Fachplaner Haustechnik**
Ingenieurbüro Haerkötter & Sahlmann

Mühlenstraße 33
48282 Emsdetten
Telefon 02572-959165-0
Telefax 02572-959165-


| Bezeichnung des Blattes | Datum | |
|---|---|---|
| **Grundriss Untergeschoss 10B** | **27.07.2026** | |
| Status | Index | Blattnummer |
| **Ausführungsplanung** | | **10B_AP-GR--01** |
| Datei | Maßstab | Blattgröße |
| R:\2509_Kirschgarten_Handorf\01 PLAN\03 Ausführungsplanung\01_Arbeit\260507 - 2509 Kirschgarten - AP - ntw.pln | **1:50** | **A0** |

Architekt

Bauherr