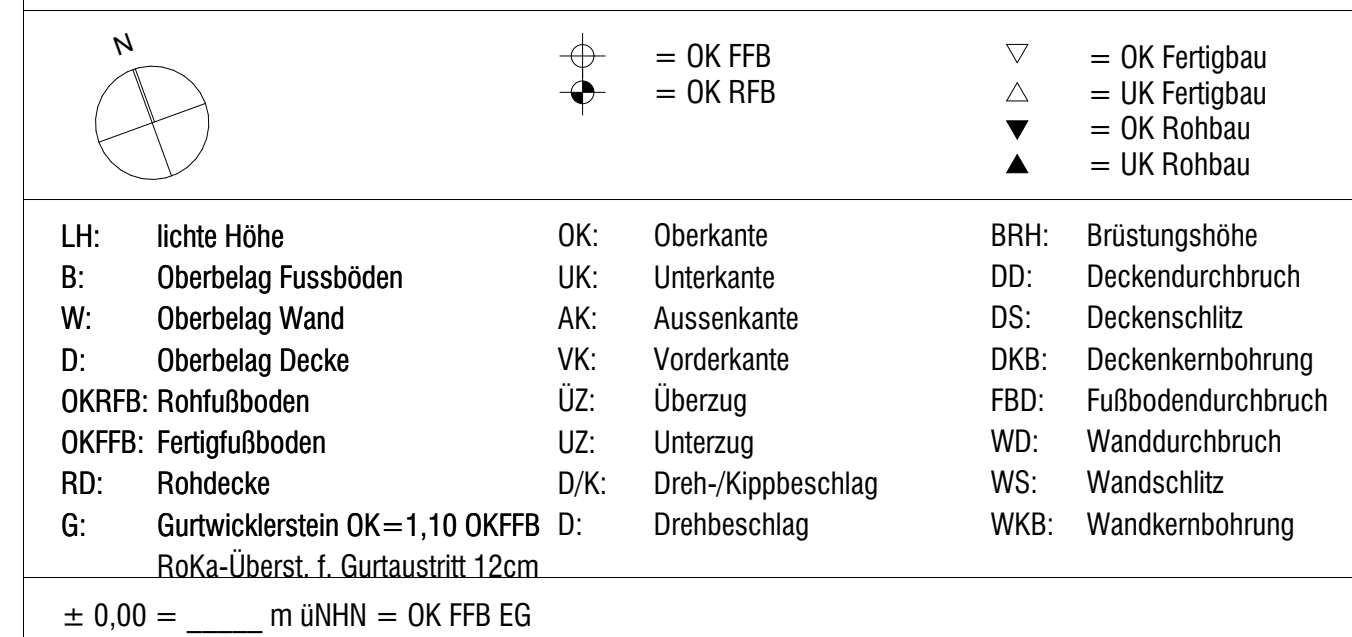
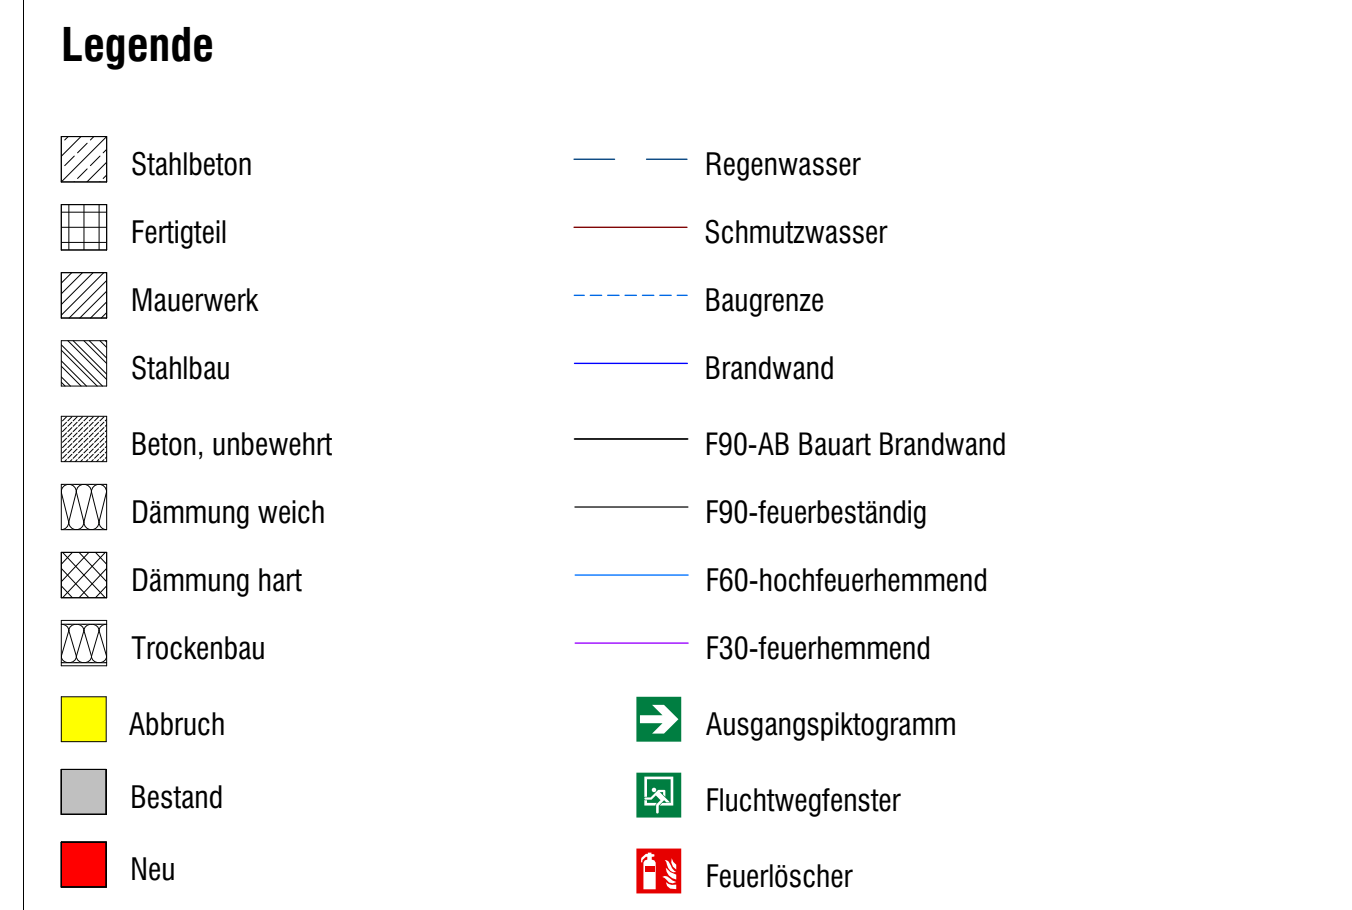


[illegible]

2509

Kirschgarten 10B

Mehrfamilienhaus

48157 Handorf
Gemarkung: Handorf
Flur: 009
Flurstück: 1920 (Teilfläche 10A + 10B)



Bauherr Wohn + Stadtbau Wohnungsunternehmen der Stadt Münster GmbH Steinfurter Straße 60 48149 Münster Telefon 0251-7008-325	Bauhitekt plan.werk Gesellschaft für Architektur und Städtebau mbH Schorlenmerstraße 12 48143 Münster Telefon 0251-89933-0 Telefax 0251-89933-33 www.plan-werk.de
Fachplaner Statik FUNGER PHILIPPEN Ingenieure Blumenstr. 108 47798 Krefeld Telefon 02151 / 82750	Fachplaner Haustechnik Ingenieurburo Haerckötter & Sahlmann Mühlenstraße 33 48282 Emsdetten Telefon 02572-959165-0 Telefax 02572-959165-

Bezeichnung des Blattes Ausbau Erdgeschoss 10B		Datum 27.07.2026
Status Ausführungsplanung		Index 10B_AP-AB-00
Datum R:0309, Kirschgarten, Handorf (1) PLAN 03 Ausführungsplanung (1) „Eckhof 200507 - 2509 Kirschgarten - AP - rsk.php		Maßstab 1:50
Architekt		Blattgröße A0
Bauherr		