



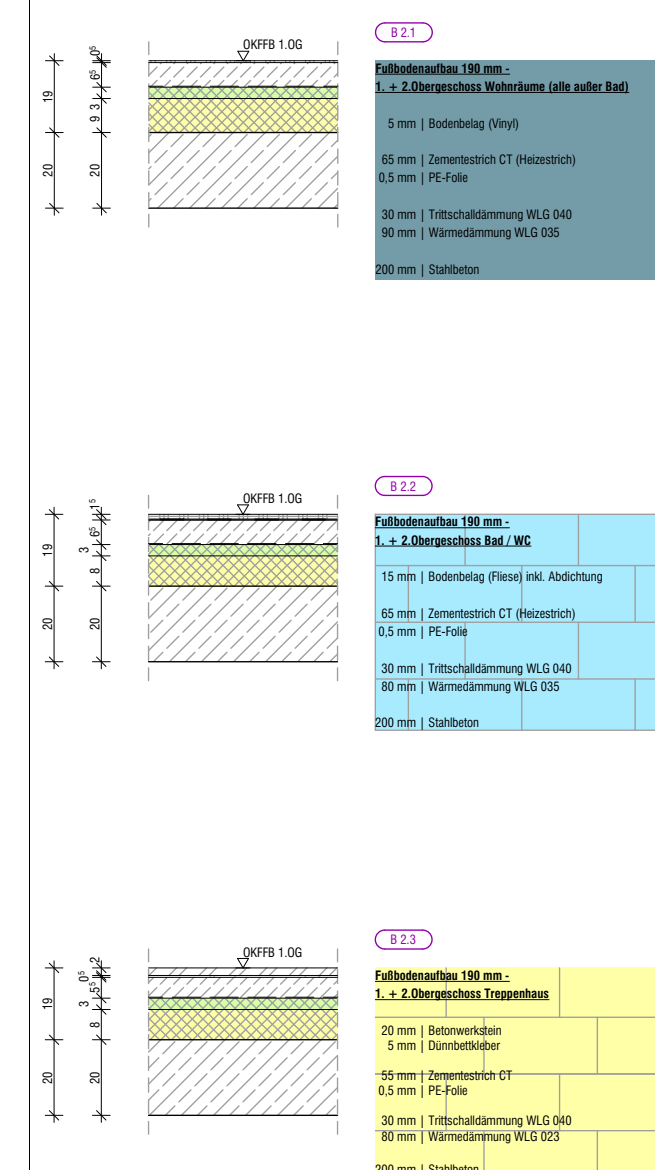

	Stahlbeton		Regenwasser
	Fertigteil		Schmutzwasser
	Mauerwerk		Baugrenze
	Stahlbau		Brandwand
	Beton, unbewehrt		F90-AB Bauart Brandwand
	Dämmung weich		F90-feuerbeständig
	Dämmung hart		F60-hochfeuerhemmend
	Trockenbau		F30-feuerhemmend
	Abbruch		Ausgangsspitzenprogramm
	Bestand		Fluchtwegfenster
	Neu		Feuerlöscher

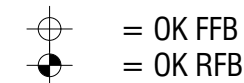

Alle Maße sind vor Ort zu prüfen!
Jede Unstimmigkeit ist umgehend der Bauleitung zu melden!
Dieser Plan hat nur Gültigkeit im Zusammenhang mit den Plänen des Statikers und den Fachplanern!
Brüstungshöhen und Türhöhen beziehen sich auf OKFF (soweit nicht anders vermerkt!)

[illegible]

Erstausgabe			
Änderung	neu	Änderung	

10A

10B

F

Architekt
plan.werk | Gesellschaft für Architektur und
Städtebau mbH

Schorlemerstraße 12
48143 Münster
Telefon 0251-89933-0
Telefax 0251-89933-33
www.plan-werk.de

Fachplaner Haustechnik
Ingenieurbüro Haerkötter & Sahlmann

Mühlenstraße 33
48282 Emsdetten
Telefon 02572-959165-0
Telefax 02572-959165-

Status	Index	Blattnummer
Ausführungsplanung		10B_AP-BS-

Datei R:\2509_Kirschgarten_Handorf\01 PLAN\03 Ausführungsplanung\01_Arbeit\260507 - 2509 Kirschgarten - AP - mkc.pln	Maßstab 1:50, 1:20	Blattgröße A0
--	-------------------------------------	--------------------------------

Architekt	Bauherr
-----------	---------