



Schnitt A-A' 1:20

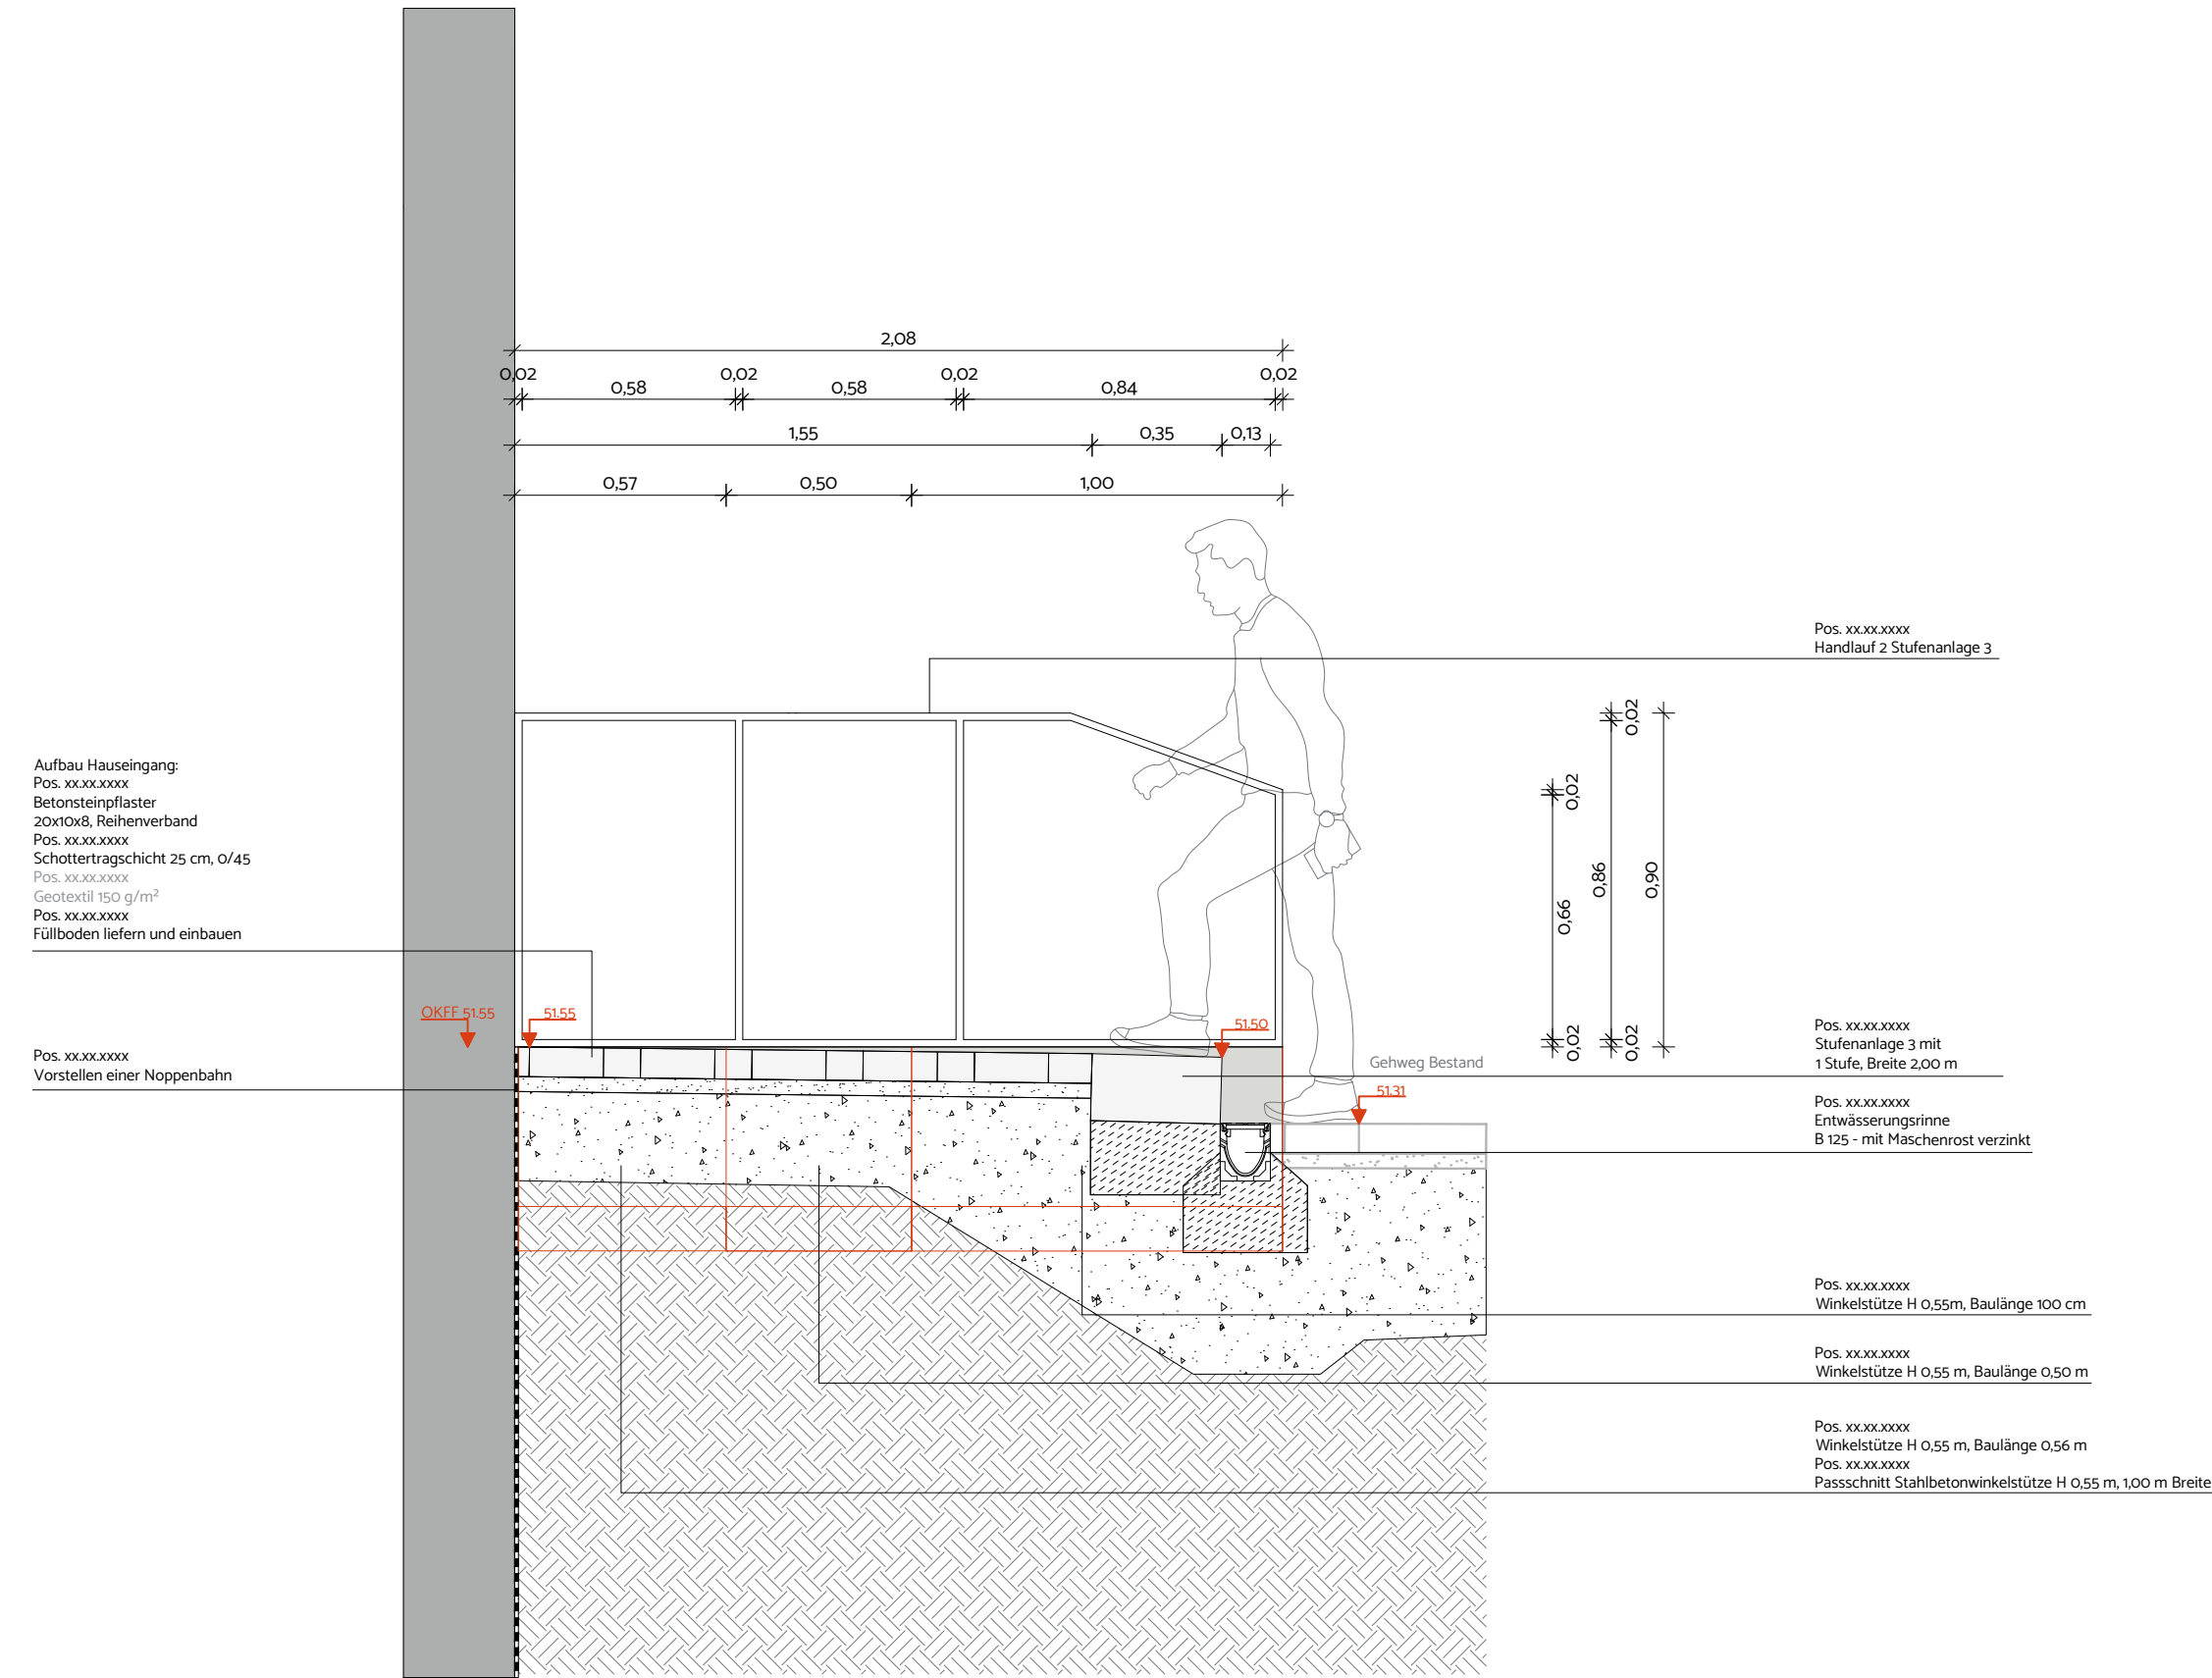

Schnitt B-B' 1:20

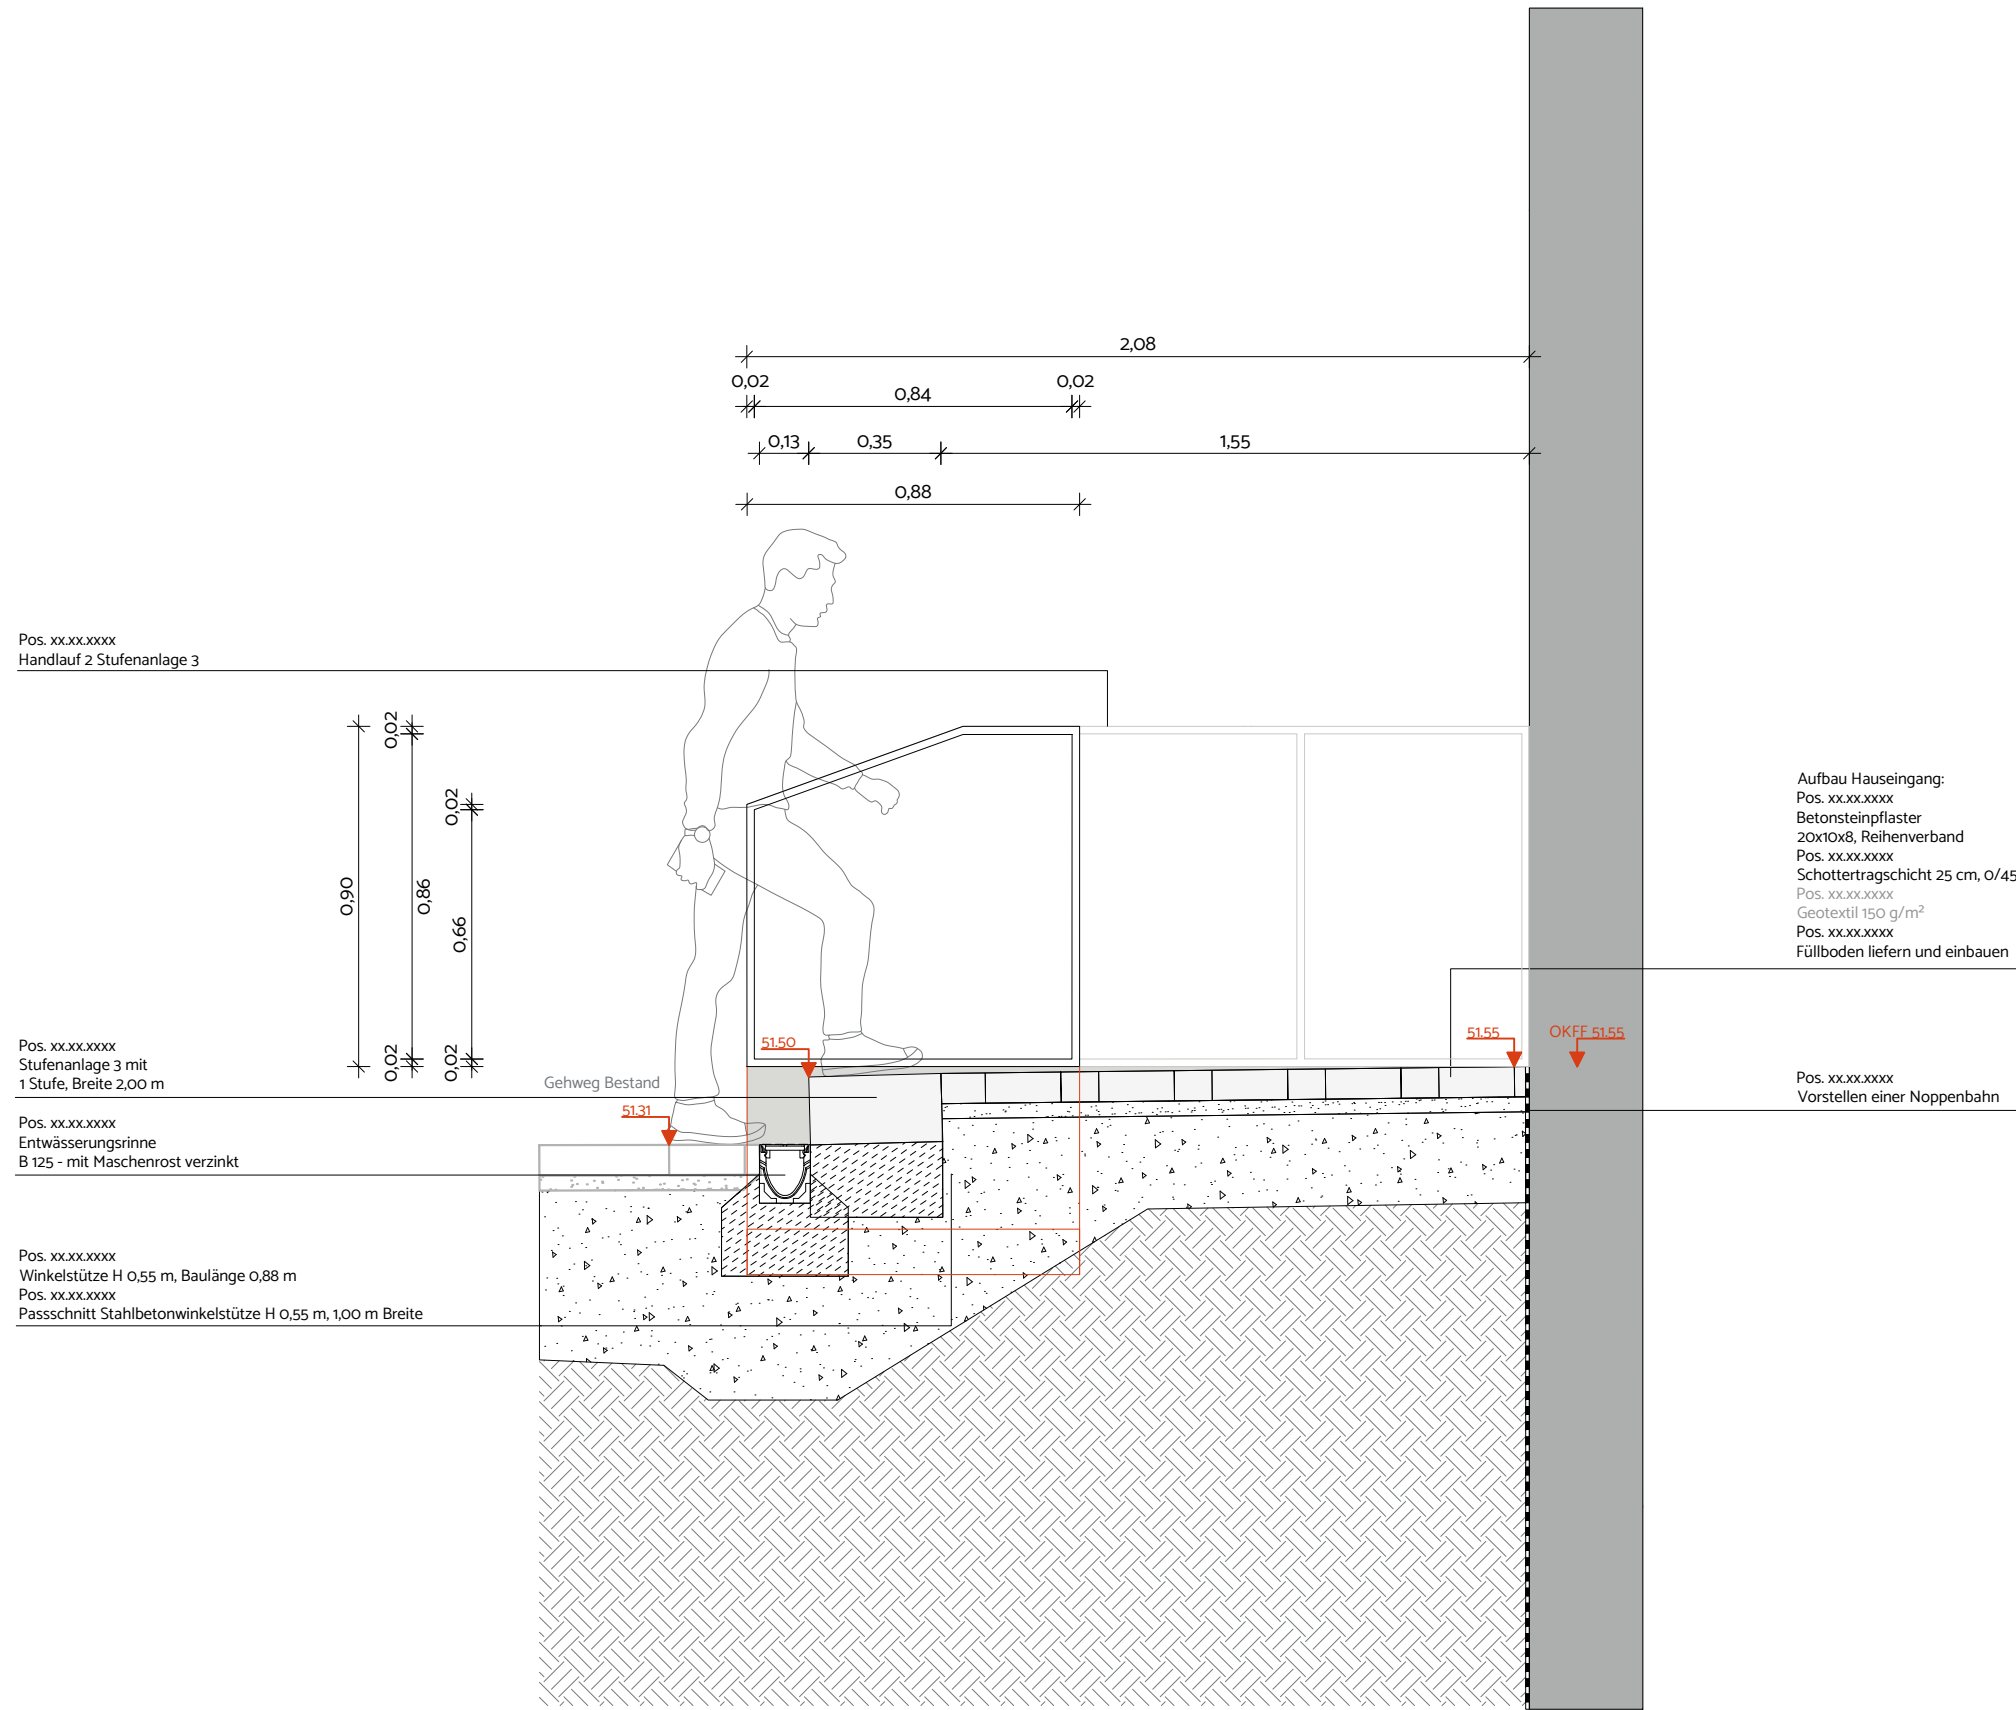

Verteiler								
Index	Bauherr	Architekt	GalaBau					
1.								
2.								
3.								
4.								
5.								
6.								
7.								

Änderungen			
Index	Datum	Gezeichnet	Änderung
1.			
2.			
3.			
4.			
5.			
6.			
7.			

morbach.wermeyer.Landschaftsarchitekten PartGmbH

Am Drostengarten 1 | 48336 Sassenberg
T 02583 | 940928
info@mw-l.de | mw-l.de

Partner:
Robin Morbach
Dennis Wermeyer

Dipl.-Ing. (FH) Landschaftsarchitekt AKNW
Dipl.-Ing. (FH) Landschaftsarchitekt AKNW

Projekt
2024-24
Kirschgarten Quartier - 8a+b

Bauherr
Wohn + Stadtbau GmbH
Steinfurter Straße 60
48149 Münster

Bauort
Am Heimathaus 12, 14, 16, 18
48157 Münster Handorf

Plan
5.03 Detailplan
Stufenanlage 3

Gezeichnet
GW

Datum
26.10.2026

Maßstab
1:20

Blattgröße
950 x 450

Dateiname
5.03_Ausführungsplanung_2024-24_m.w.L_2025-10-26

Freigabevermerk
Datum / Unterschrift

VORABZUG

Datum / Unterschrift

Diese Zeichnung ist geistiges Eigentum der morbach.wermeyer.Landschaftsarchitekten PartGmbH und darf ohne unsere schriftliche Zustimmung weder im Ganzen, noch in Teilausschnitten kopiert oder anderweitig vervielfältigt werden.