

AK	AUSSENKANTE
BD	BODENDURCHBRUCH
BE	BODENEINLAUF
BRH	BRÜSTUNGSHÖHE <u>ROHBAUMASS AB OKFFB!</u>
DD	DECKENDURCHBRUCH
NA	NOTAUSGANG
OK	OVERKANTE
OKFFB	OVERKANTE FERTIGFUSSBODEN
OKR	OVERKANTE ROH
RF	REGENFALLROHR
UK	UNTERKANTE
UKF	UNTERKANTE FERTIG
UKR	UNTERKANTE ROH
WD	WANDDURCHBRUCH
WS	WANDSCHLITZ
FS	FERTIGTEILSTURZ

Bei allen unterschreitungen der festen Brüstungshöhen von geforderten 80 cm werden konstruktive Absturzsicherungen erfolgen.

MAUERWERKSGÜTEN GEM. SCHALPLAN!

BAUVORHABEN **Alte Mauritzschule | Neubau Kita**
Warendorfer Straße 66
48145 Münster

PLANUNG	KNOCHE PARTNER ARCHITEKTEN
	KNOCHE ARCHITEKTEN GmbH
AN DEN MÜHLEN 13a	48151 MÜNSTER
FON: 0251 / 535 88-0	
www.kpa-muenster.de	info@kpa-muenster.de

DATUM	05.08.2024	INDEX: b
DIN-A1	M 1:50	
ZEICHNUNGSNUMMER	WMW00000.pln	
PLAN-NUMMER	WMWS000C	

±0.00 = 59.10 m.ü.N.N. OKFFB EG

DIESER PLAN IST URHEBERRECHTLICH GESCHÜTZT. DIE WEITERGABE IST NUR MIT EINWILLIGUNG DES URHEBERS ZULÄSSIG. OHNE VORHERIGE EINWILLIGUNG IST DIE WEITERGABE ODER WIEDERVERWENDUNG NICHT STATTHAFT, VERPFLICHTET ZU SCHADENERSATZ UND BEGRÜNDET DANEBEN, ZU GUNSTEN DES URHEBERS, EINEN UNTERLASSUNGSANSPRUCH. DAS GILT AUCH DANN, WENN WÄHREND DER DAUER DER BAUMASSNAHME DURCH DEN URHEBER ÄNDERUNGEN VORGEGOMMEN WERDEN.


ALLE MASSE UND AUSFÜHRUNGSDETAILS SIND VERANTWORTLICH ZU PRÜFEN UND GEGEBENENFALLS RICHTIGZUSTELLEN. UNSTIMMIGKEITEN SIND DEM PLANENDEN ARCHITEKTEN SOFORT ZU MELDEN.
EINE BERUFUNG AUF DIESE ZEICHNUNG ERHEBT DEN AUSFÜHRENDEN NICHT VON DER VERANTWORTUNG GEMÄSS VOB.



Schnitt

SCHNITT FOYER / TREPPE-ANTRITT-

1:50

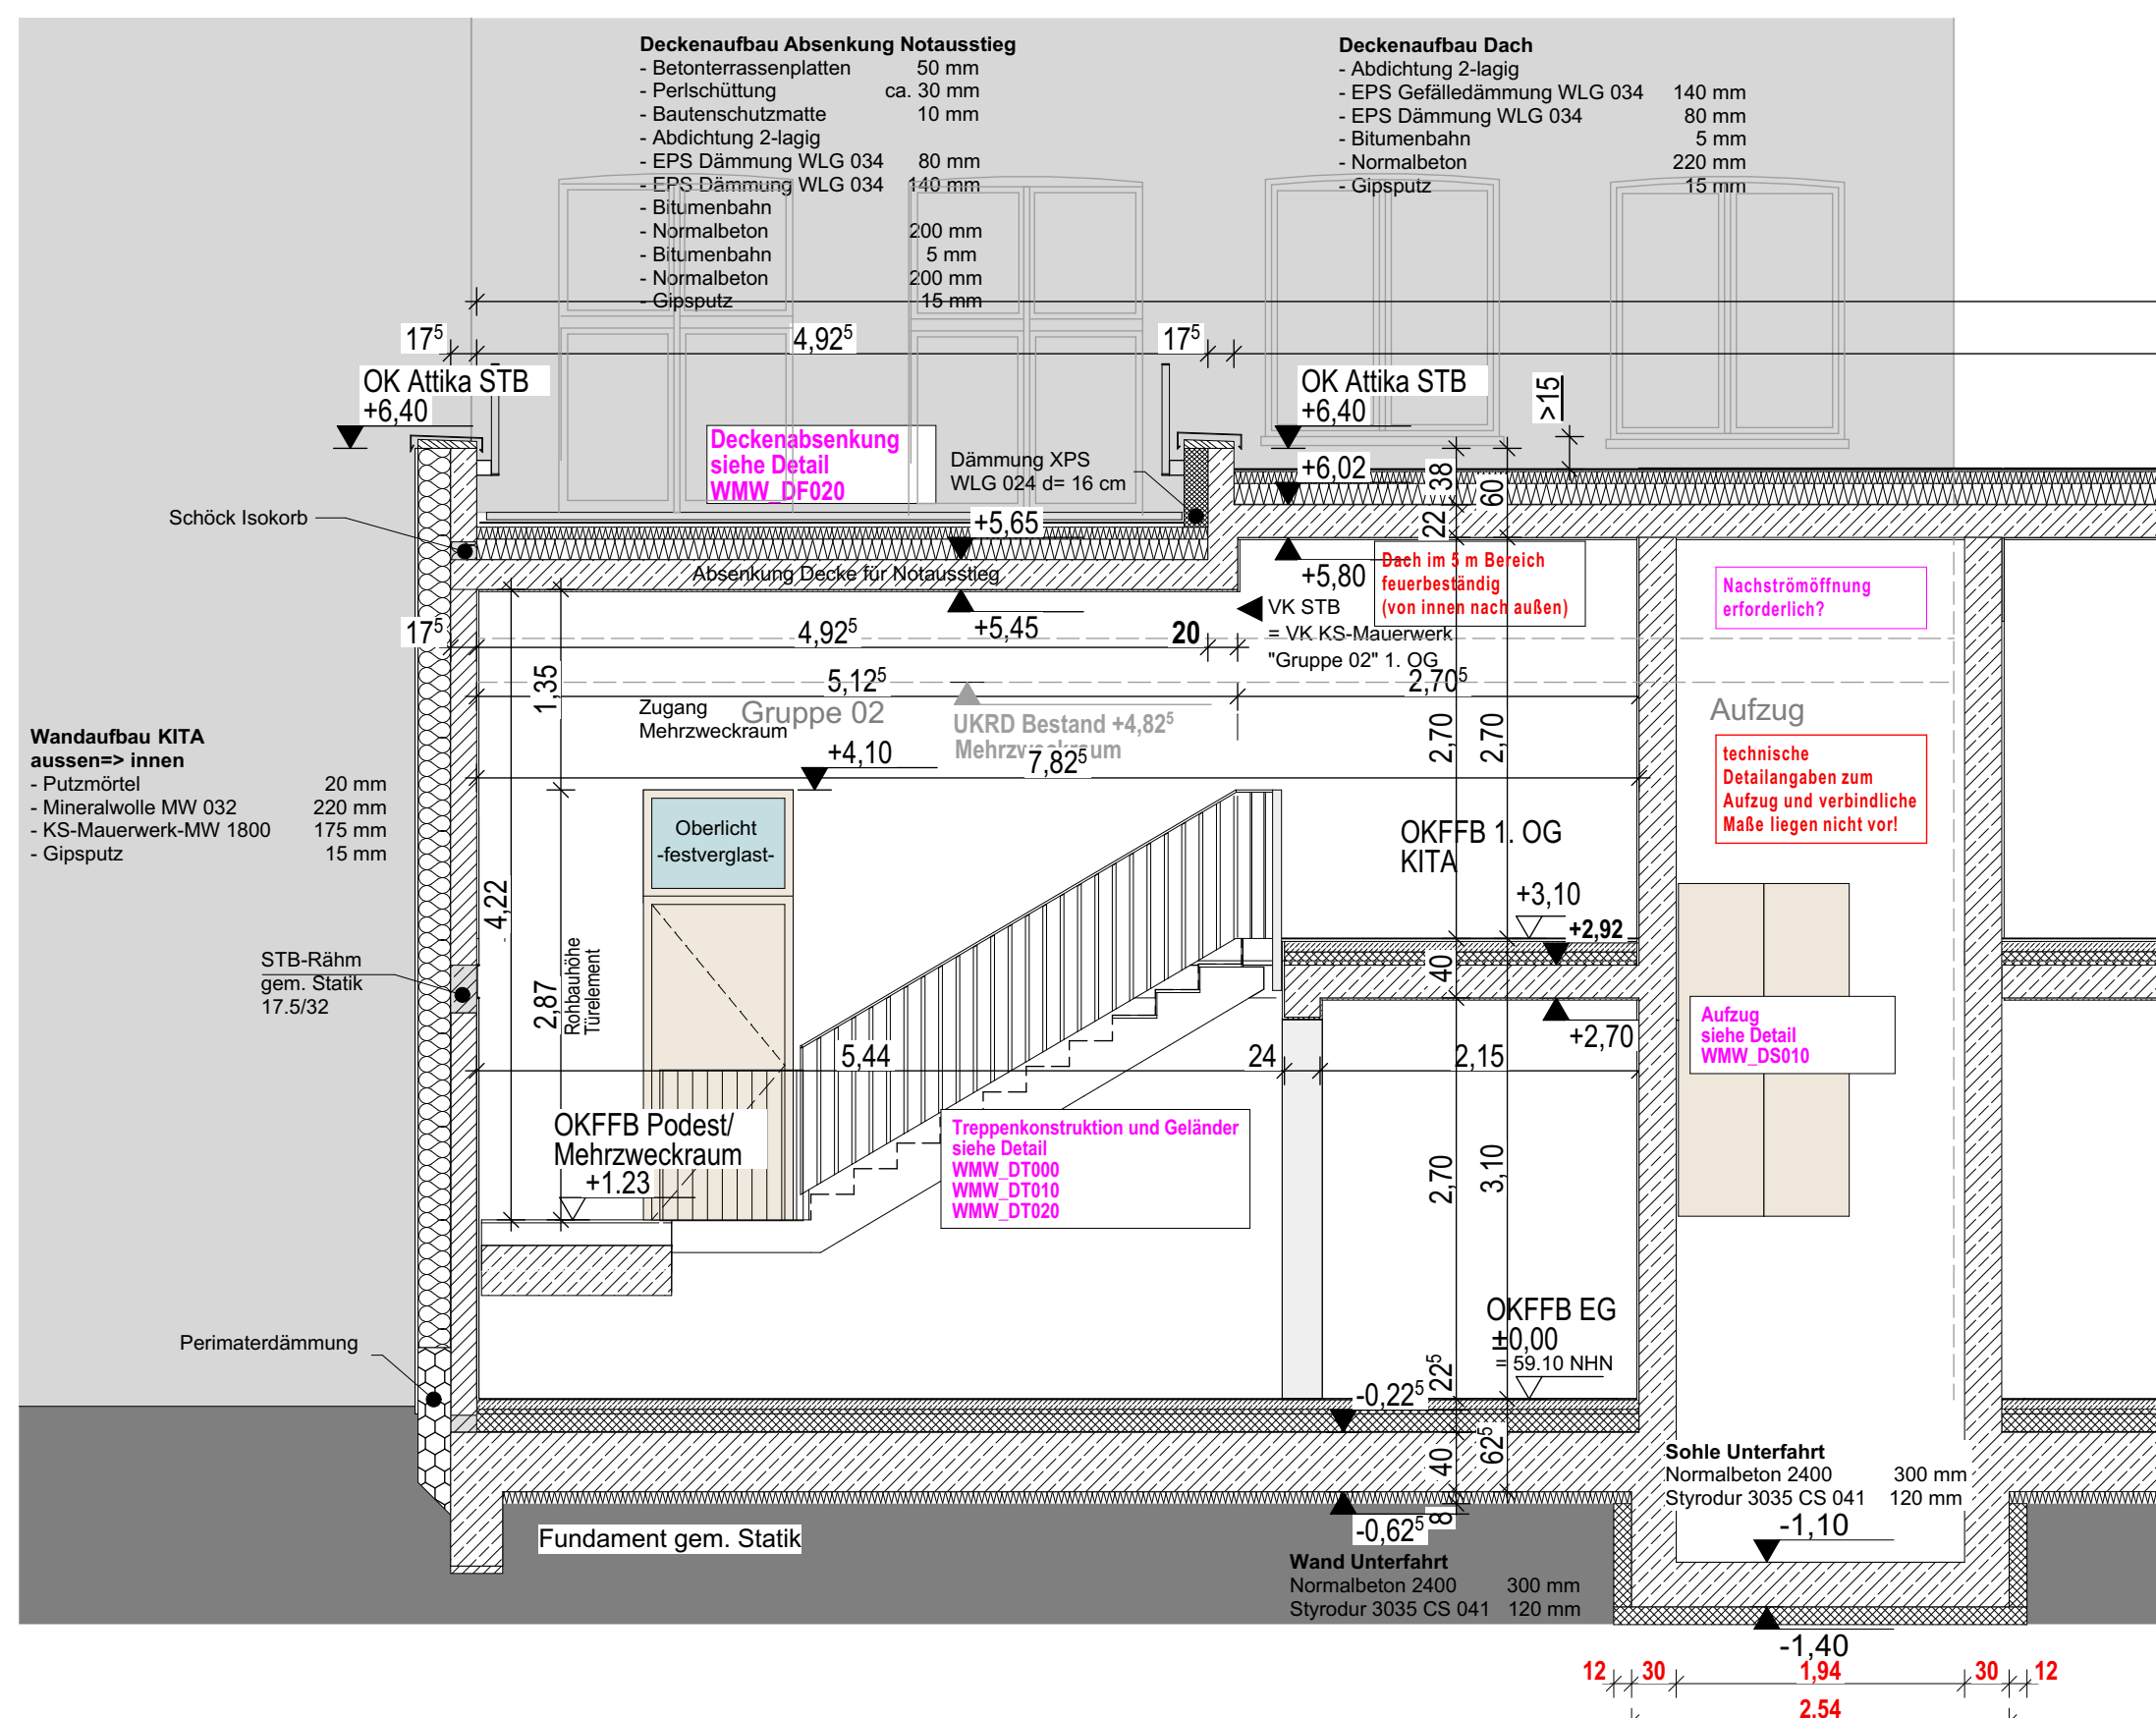

**SCHNITT FOYER / TREPPE
-LUFTRAUM/ AUFZUG-**