




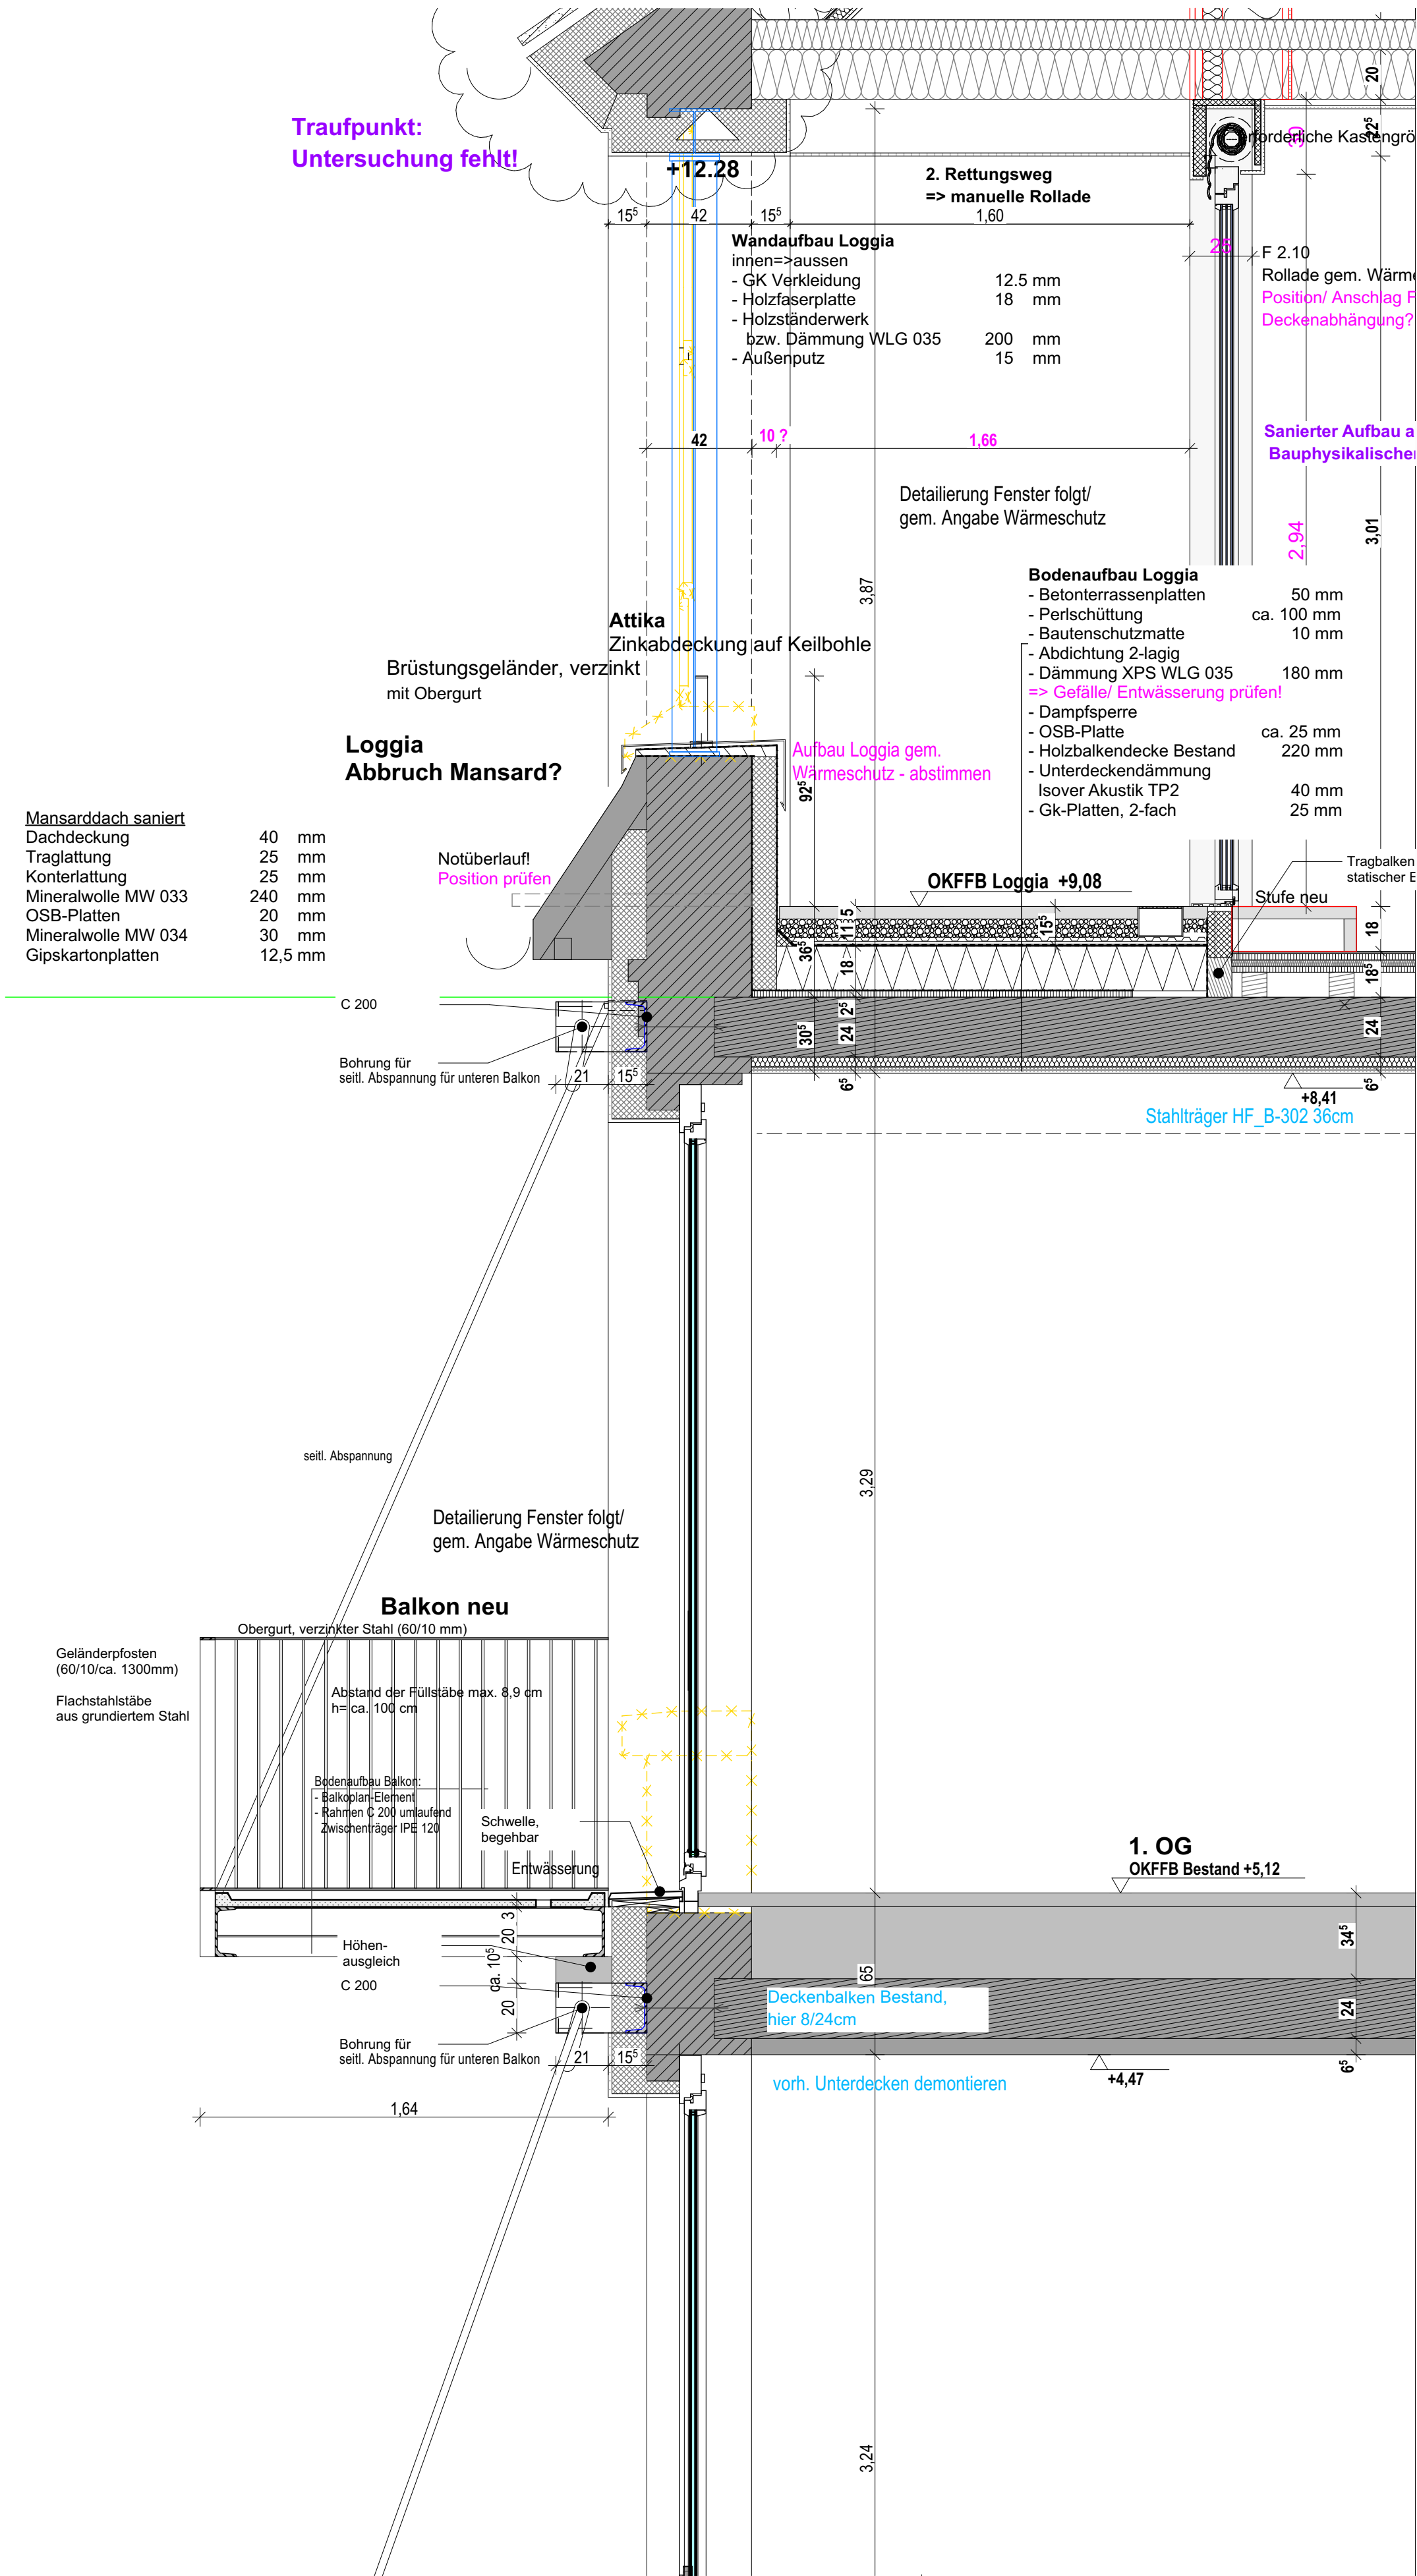

WMW_DF010_FASSADE BESTAND Fassadenschnitt Bestand 1:20

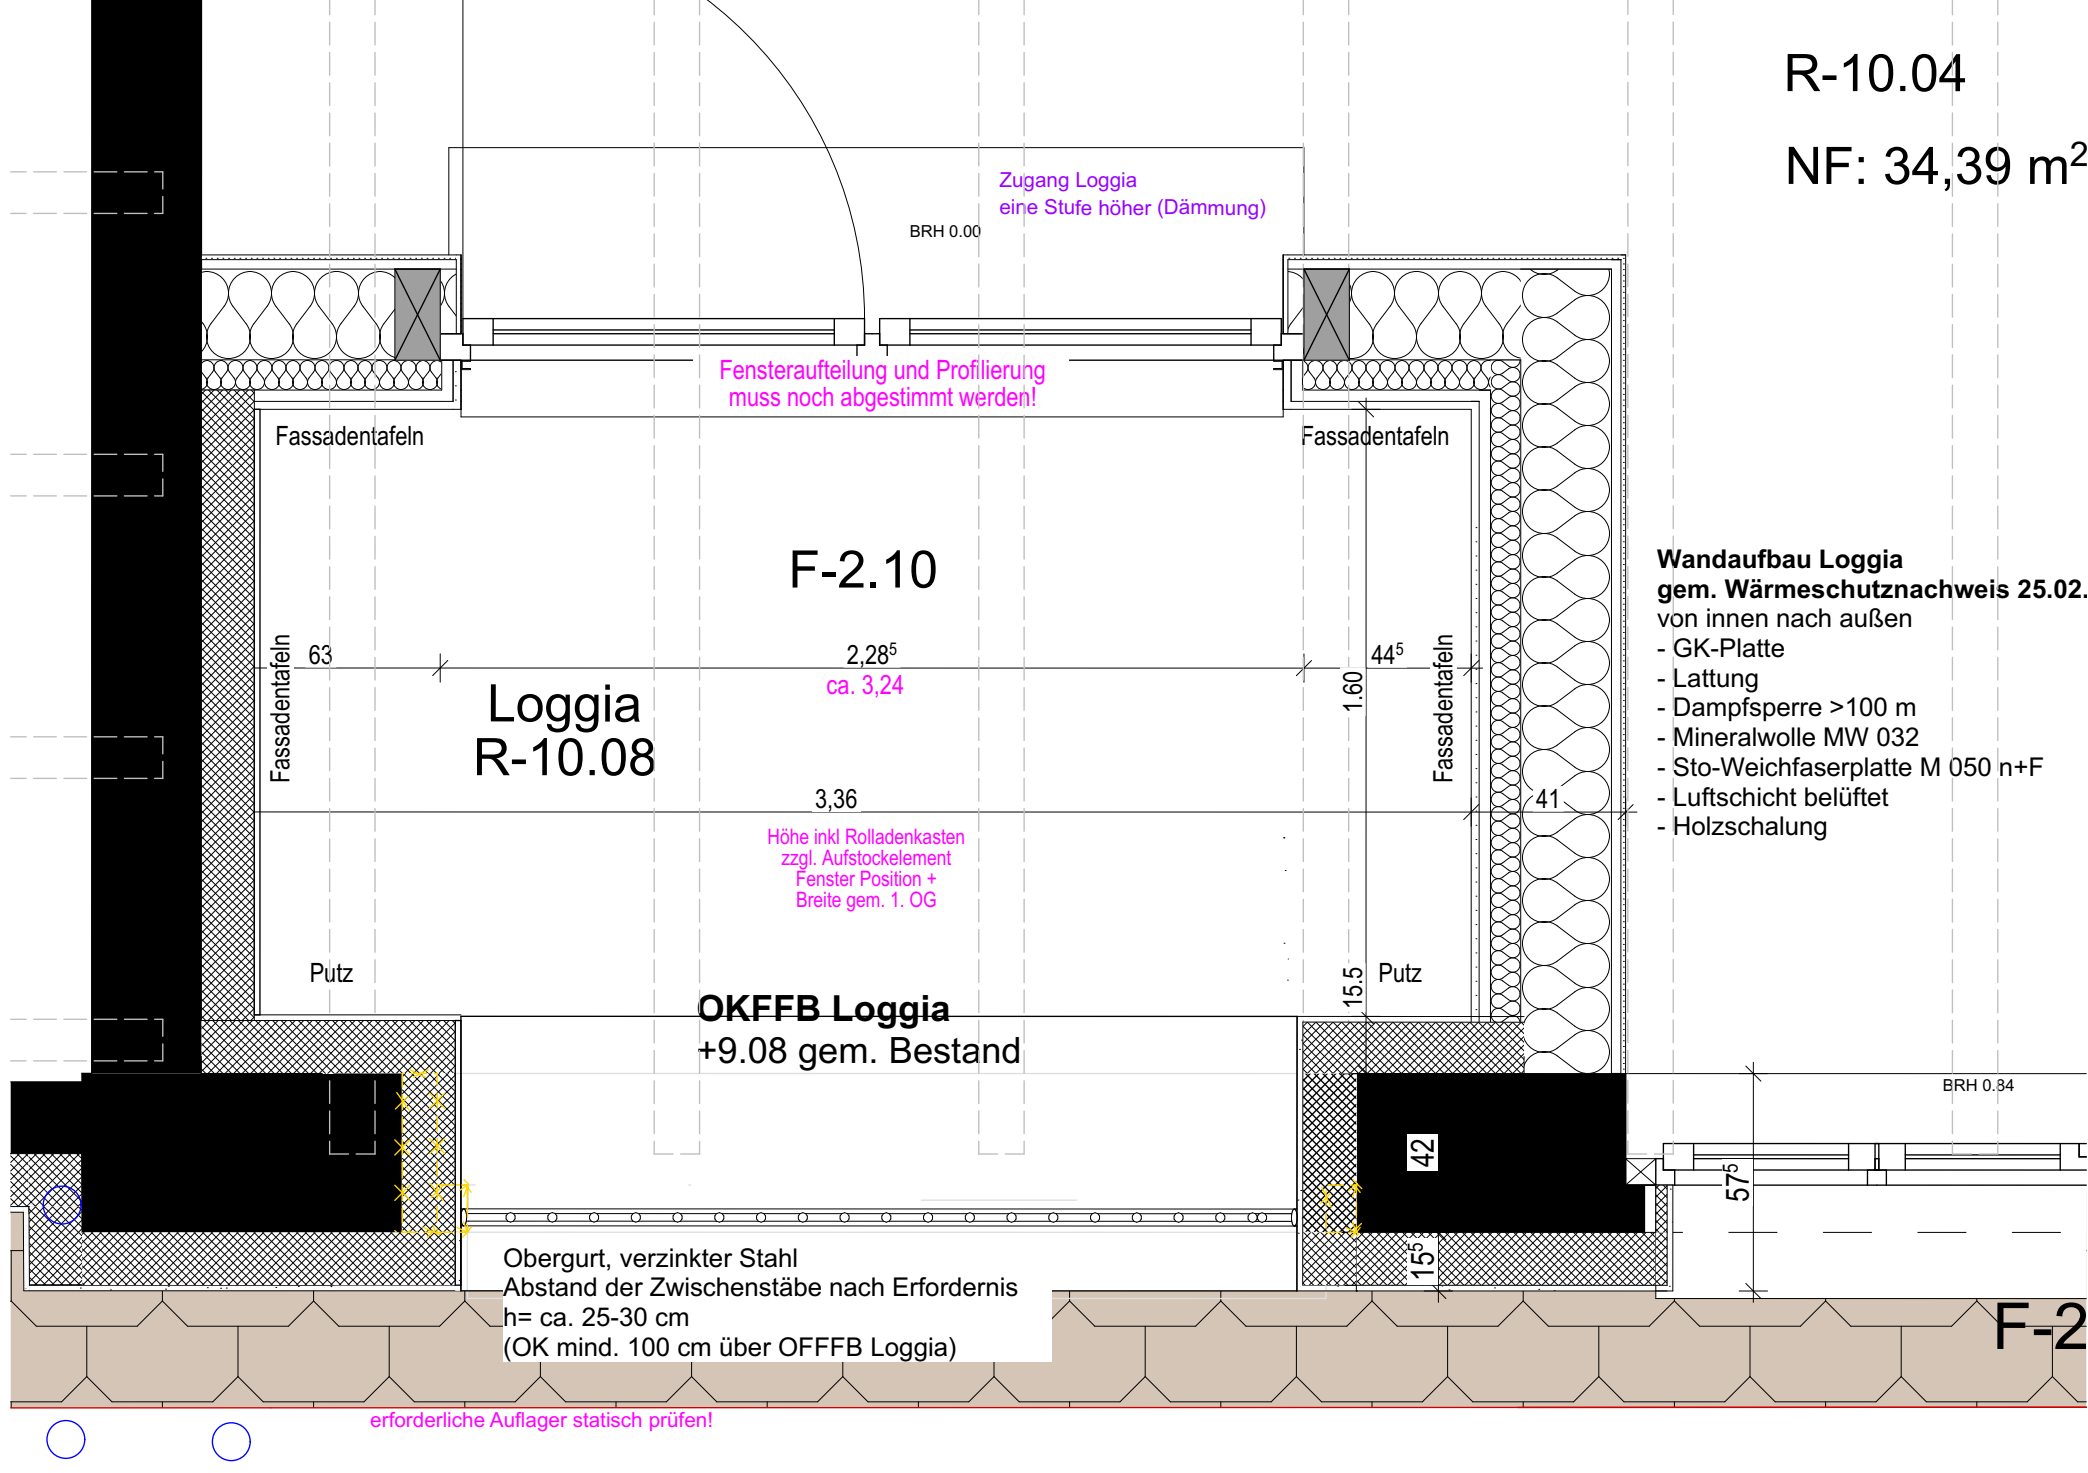

WMW_DF010_FASSADE BESTAND Fassadenschnitt Bestand 1:20

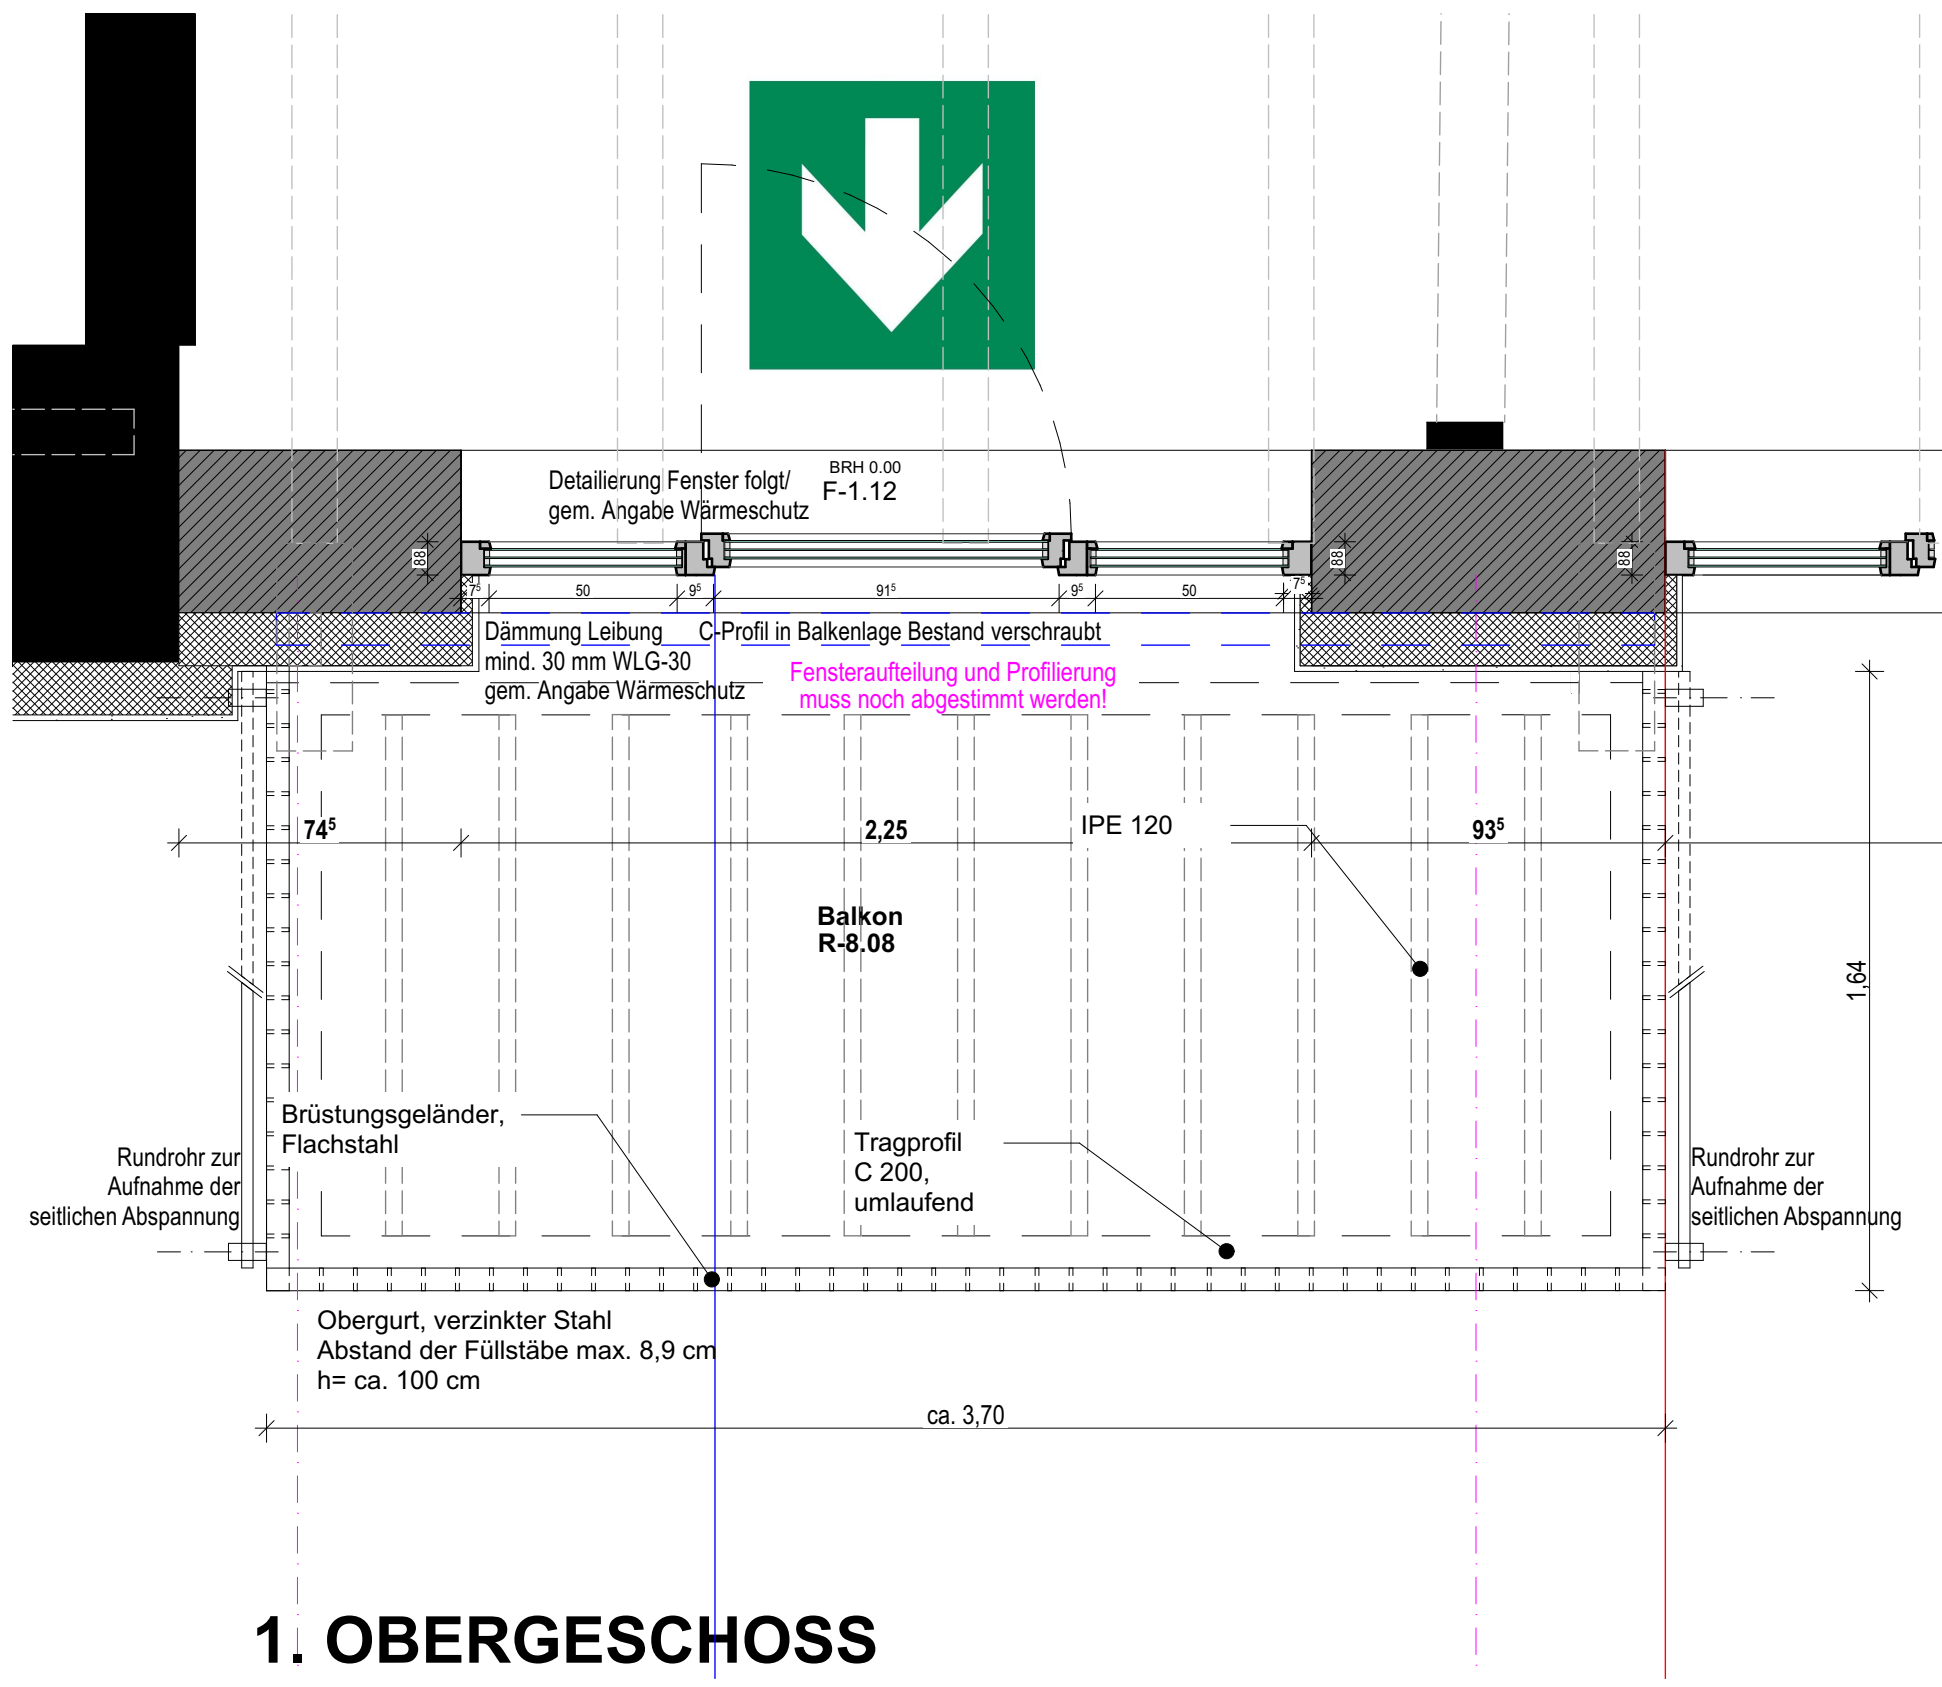


WMW_DF010_FASSADE BESTAND Fassadenschnitt Bestand 1:20

DATUM	INDEX	KÜRZEL	ÄNDERUNG
16.10.23	01	LAU	PLANERSTELLUNG
20.05.26	02	LAU	AKTUALISIERUNG
29.06.26	03	LAU	AKTUALISIERUNG LOGGIA

Bei allen Unterschreitungen der festen Brüstungshöhen von geforderten 80 cm werden konstruktive Absturzsicherungen erfolgen.

- ABBRUCH
- NEU
- BESTAND

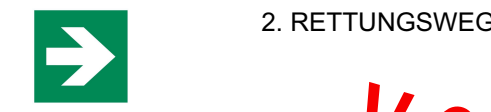

2. RETTUNGSWEG

VORABZUG!

BAUHERR Wohn+Stadtbau GmbH
Steinfurter Straße 60
48149 Münster

BAUVORHABEN Alte Mauritzschule | Neubau Kita
Warendorfer Straße 66
48145 Münster

PLANUNG KNOCHE PARTNER ARCHITEKTEN
KNOCHE ARCHITEKTEN GmbH
AN DEN MÜHLEN 13a 48151 MÜNSTER
FON: 0251 / 535 88-0
www.kpa-muenster.de info@kpa-muenster.de

PLANINHALT AUSFÜHRUNGSPLANUNG
DETAILS BALKONE UND LOGGIA ALTBAU

DATUM	29.06.2026	INDEX: 03
DIN-A1	M 1:20	
ZEICHNUNGSNUMMER	WMW00000.pln	
PLAN-NUMMER	WMW_DF01C	

±0.00 = 59.10 m.ü.N.N. OKFFB EG

DIESER PLAN IST URHEBERRECHTLICH GESCHÜTZT. DIE WEITERGABE IST NUR MIT EINWILLIGUNG DES URHEBERS ZULÄSSIG. OHNE VORHERIGE EINWILLIGUNG IST DIE WEITERGABE ODER WIEDERVERWENDUNG NICHT STATTHAFT. VERPFLICHTET ZU SCHADENERSATZ UND BEGRÜNDET DANESEN, ZU GUNSTEN DES URHEBERS, EINEN UNTERLASSUNGSANSPRUCH. DAS GILT AUCH DANN, WENN WÄHREND DER DAUER DER BAUMASSNAHME DURCH DEN URHEBER ÄNDERUNGEN VORGENOMMEN WERDEN.

ALLE MASSE UND AUSFÜHRUNGSDetails SIND VERANTWORTLICH ZU PRÜFEN UND GEGEBENENFALLS RICHTIGZUSTELLEN. UNSTIMMIGKEITEN SIND DEM PLANENDEN ARCHITEKTEN SOFORT ZU MELDEN. EINE BERUFUNG AUF DIESE ZEICHNUNG ERHEBT DEN AUSFÜHRENDEN NICHT VON DER VERANTWORTUNG GEMÄSS VOB.