

DATUM	INDEX	KÜRZEL	ÄNDERUNG
22.08.23	01	LAU	PLANERSTELLUNG
13.10.23	02	LAU	ERGÄNZUNGEN
31.10.23	03	LAU	AKTUALISIERUNG
08.04.25	04	LAU	VERBREITERUNG TREPPENLÄUFE UM 5 cm

AK	AUSSENKANTE
BD	BODENDURCHBRUCH
BE	BODENEINLAUF
BRH	BRÜSTUNGSHÖHE ROHBAUMASS AB OKFFB!
DD	DECKENDURCHBRUCH
NA	NOTAUSGANG
OK	OVERKANTE
OKFFB	OVERKANTE FERTIGFUSSBODEN
OKR	OVERKANTE ROH
RF	REGENFALLROHR
UK	UNTERKANTE
UKF	UNTERKANTE FERTIG
UKR	UNTERKANTE ROH
WD	WANDDURCHBRUCH
WS	WANDSCHLITZ
FS	FERTIGTEILSTURZ

	WANDDURCHBRUCH		= OK Fertigbau
	BODENSCHLITZ		= UK Fertigbau
	BODENDURCHBRUCH		= OK Rohbau
			= UK Rohbau

Bei allen unterschreitungen der festen Brüstungshöhen von geforderten 80 cm werden konstruktive Absturzsicherungen erfolgen.

	ABBRUCH		BEWEGUNGSFLÄCHE 1.50x1.50 m
	NEU		BEWEGUNGSFLÄCHE 1.20x1.20 m
	BESTAND		EBENERDIGE DUSCHE 1.20x1.20 m
	HEIZKREIS- /MEDIENVERTEILER		
	VORWANDINSTALLATION		
	2. RETTUNGSWEG		

VORABZUG

BAUHERR Wohn+Stadtbau GmbH
Steinfurter Straße 60
48149 Münster

BAUVORHABEN Alte Mauritzschule | Neubau Kita
Warendorfer Straße 66
48145 Münster

PLANUNG KNOCHE PARTNER ARCHITEKTEN
KNOCHE ARCHITEKTEN GmbH
AN DEN MÜHLEN 13a 48151 MÜNSTER
FON: 0251 / 535 88-0
www.kpa-muenster.de info@kpa-muenster.de


PLANINHALT AUSFÜHRUNGSPLANUNG
DETAILS TREPPE

DATUM 08.04.2025 INDEX: 04
DIN-A1 M 1:10
ZEICHNUNGSNUMMER WMW00000.pln
PLAN-NUMMER WMWD0000B


±0.00 = 59.10 m.ü.N.N. OKFFB EG

DIESER PLAN IST URHEBERRECHTLICH GESCHÜTZT. DIE WEITERGABE IST NUR MIT EINWILLIGUNG DES URHEBERS ZULÄSSIG. OHNE VORHERIGE EINWILLIGUNG IST DIE WEITERGABE ODER WIEDERVERWENDUNG NICHT STATTHAFT. VERPFLICHTET ZU SCHADENERSATZ UND BEGRÜNDET DANEHEN, ZU GUNSTEN DES URHEBERS, EINEN UNTERLASSUNGSANSPRUCH. DAS GILT AUCH DANN, WENN WÄHREND DER DAUER DER BAUMASSNAHME DURCH DEN URHEBER ÄNDERUNGEN VORGENOMMEN WERDEN.


ALLE MASSE UND AUSFÜHRUNGSDETAILS SIND VERANTWORTLICH ZU PRÜFEN UND GEGEBENENFALLS RICHTIGZUSTELLEN. UNSTIMMIGKEITEN SIND DEM PLANENDEN ARCHITEKTEN SOFORT ZU MELDEN.
EINE BERUFUNG AUF DIESE ZEICHNUNG ERHEBT DEN AUSFÜHRENDEN NICHT VON DER VERANTWORTUNG GEMÄSS VOB.

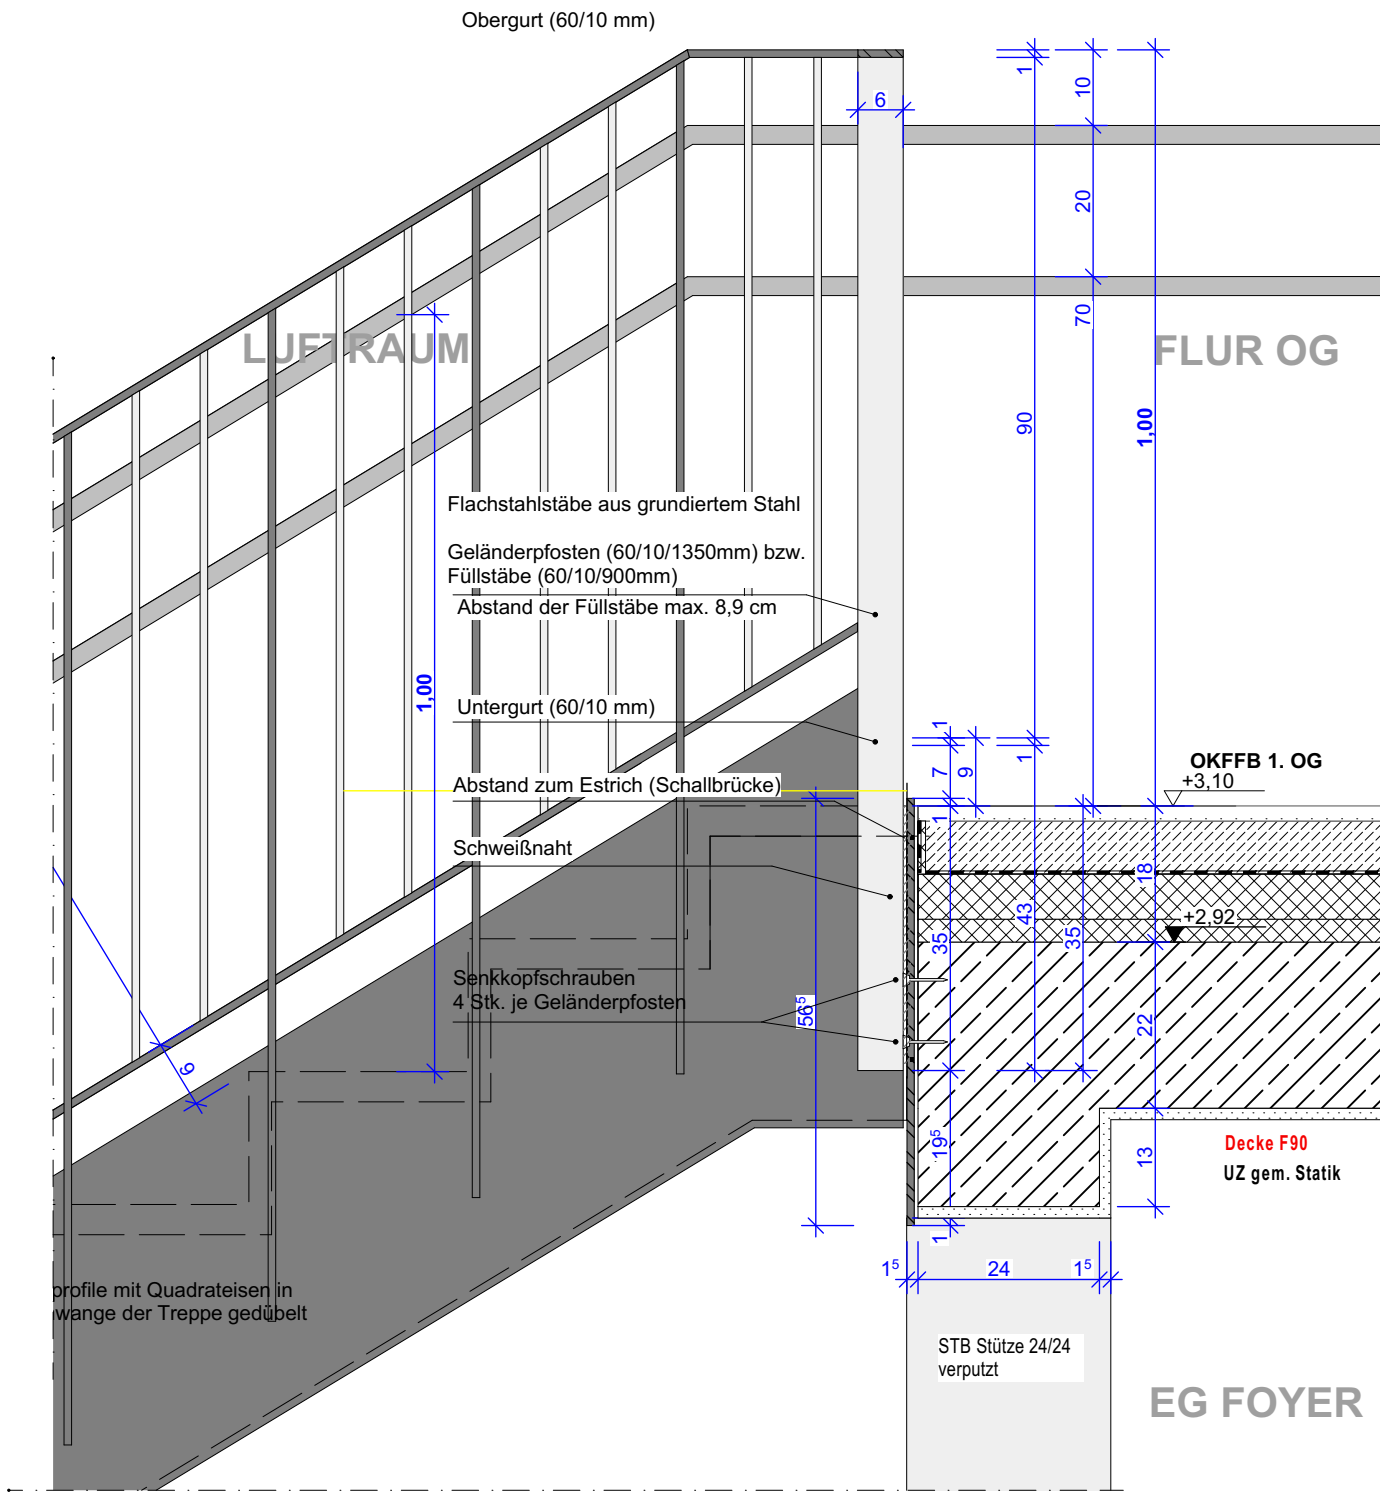


ANSICHT TREPPENLAUF /
BRÜSTUNGSGELÄNDER OG

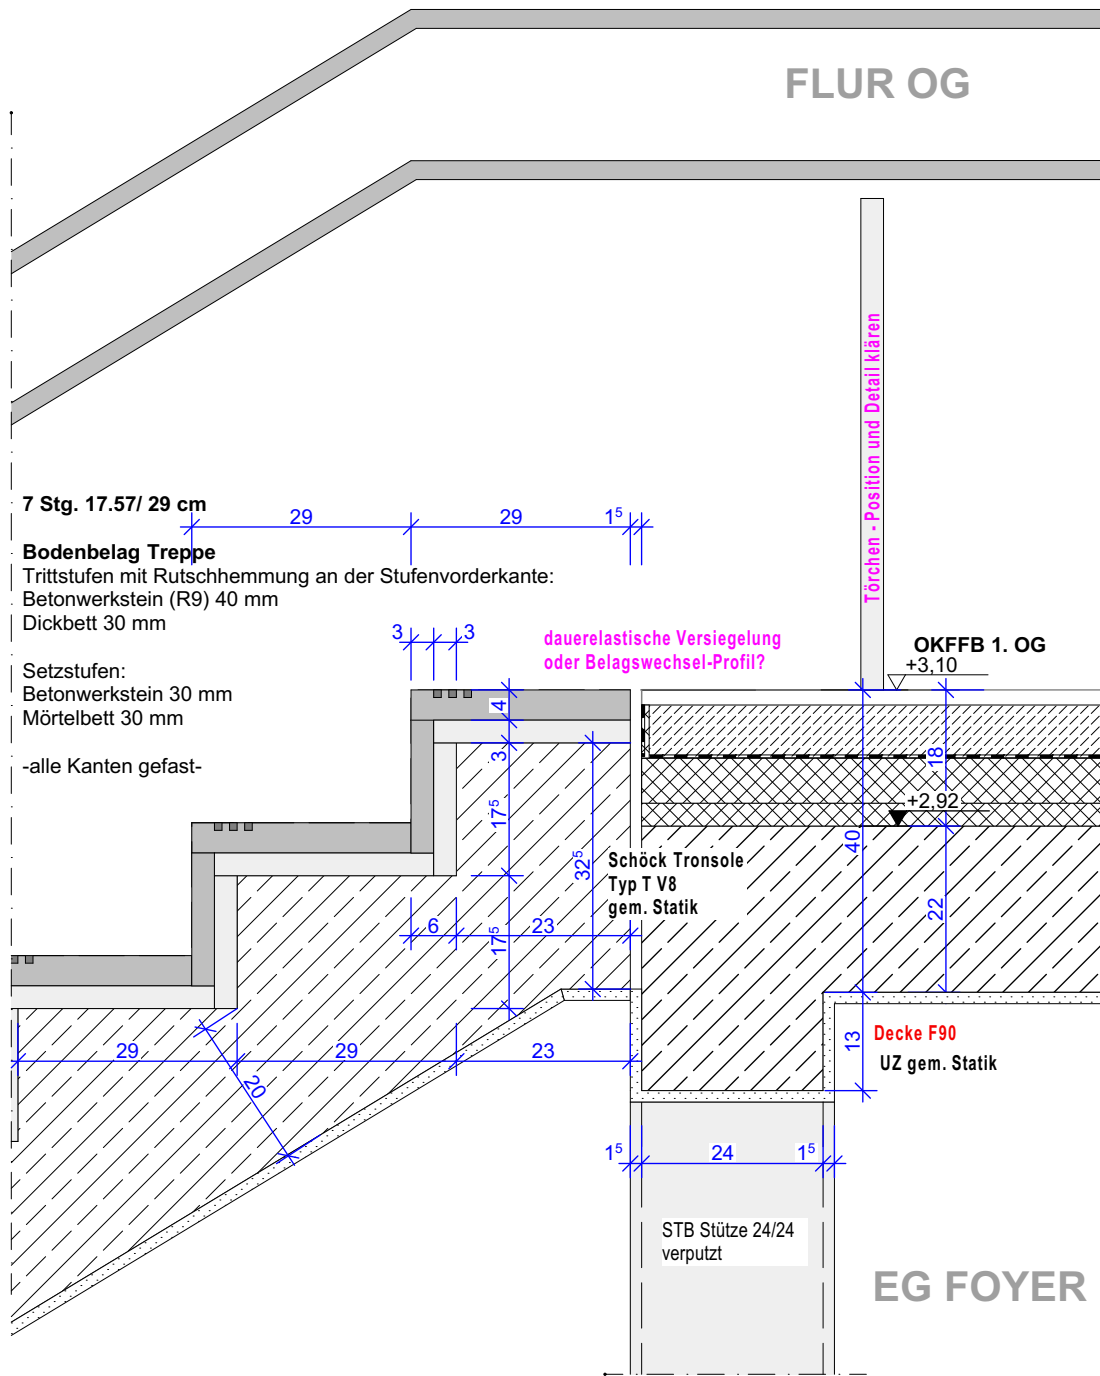


AUSSTRITT OG

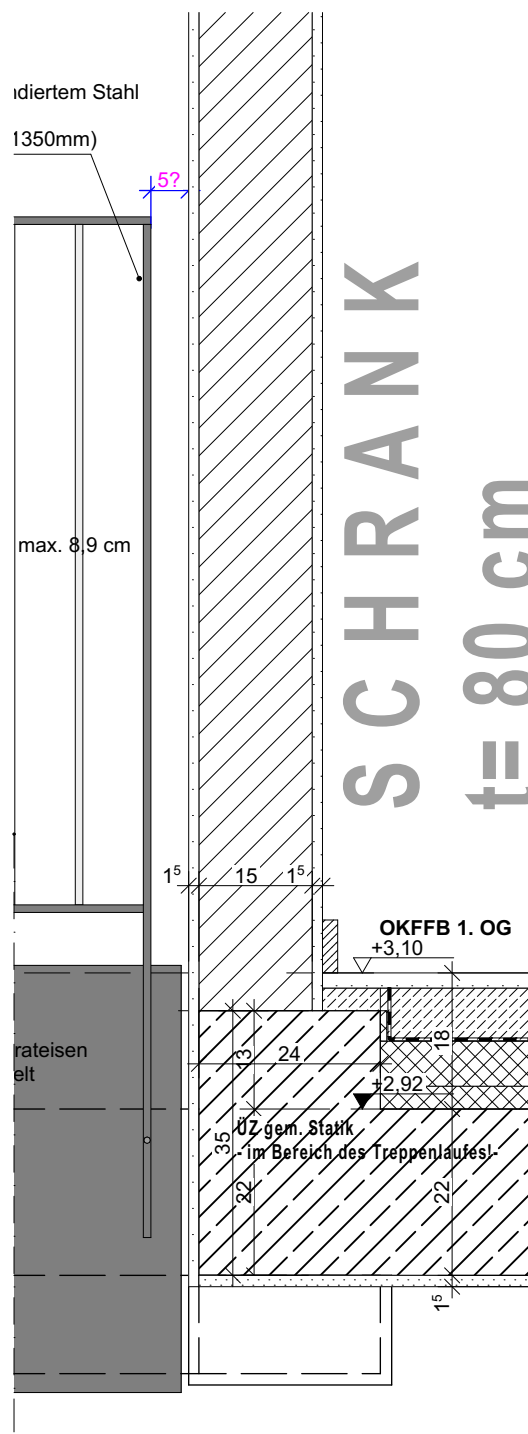


ANSICHT BRÜSTUNGSGELÄNDER OG/ DECKENRAND
BEREICH TREPPENLAUF 1

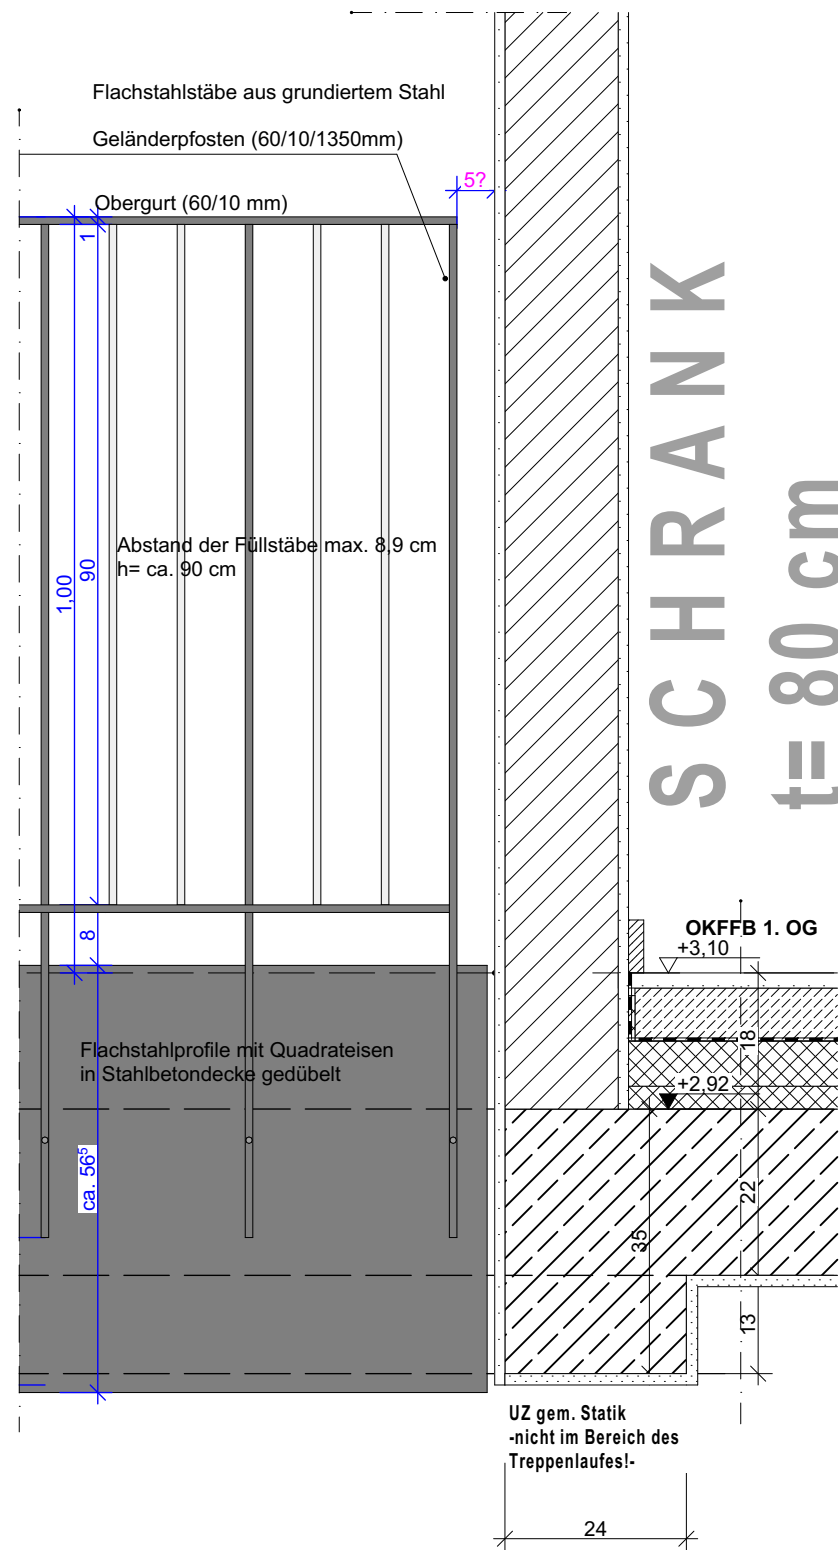

BEREICH FOYER

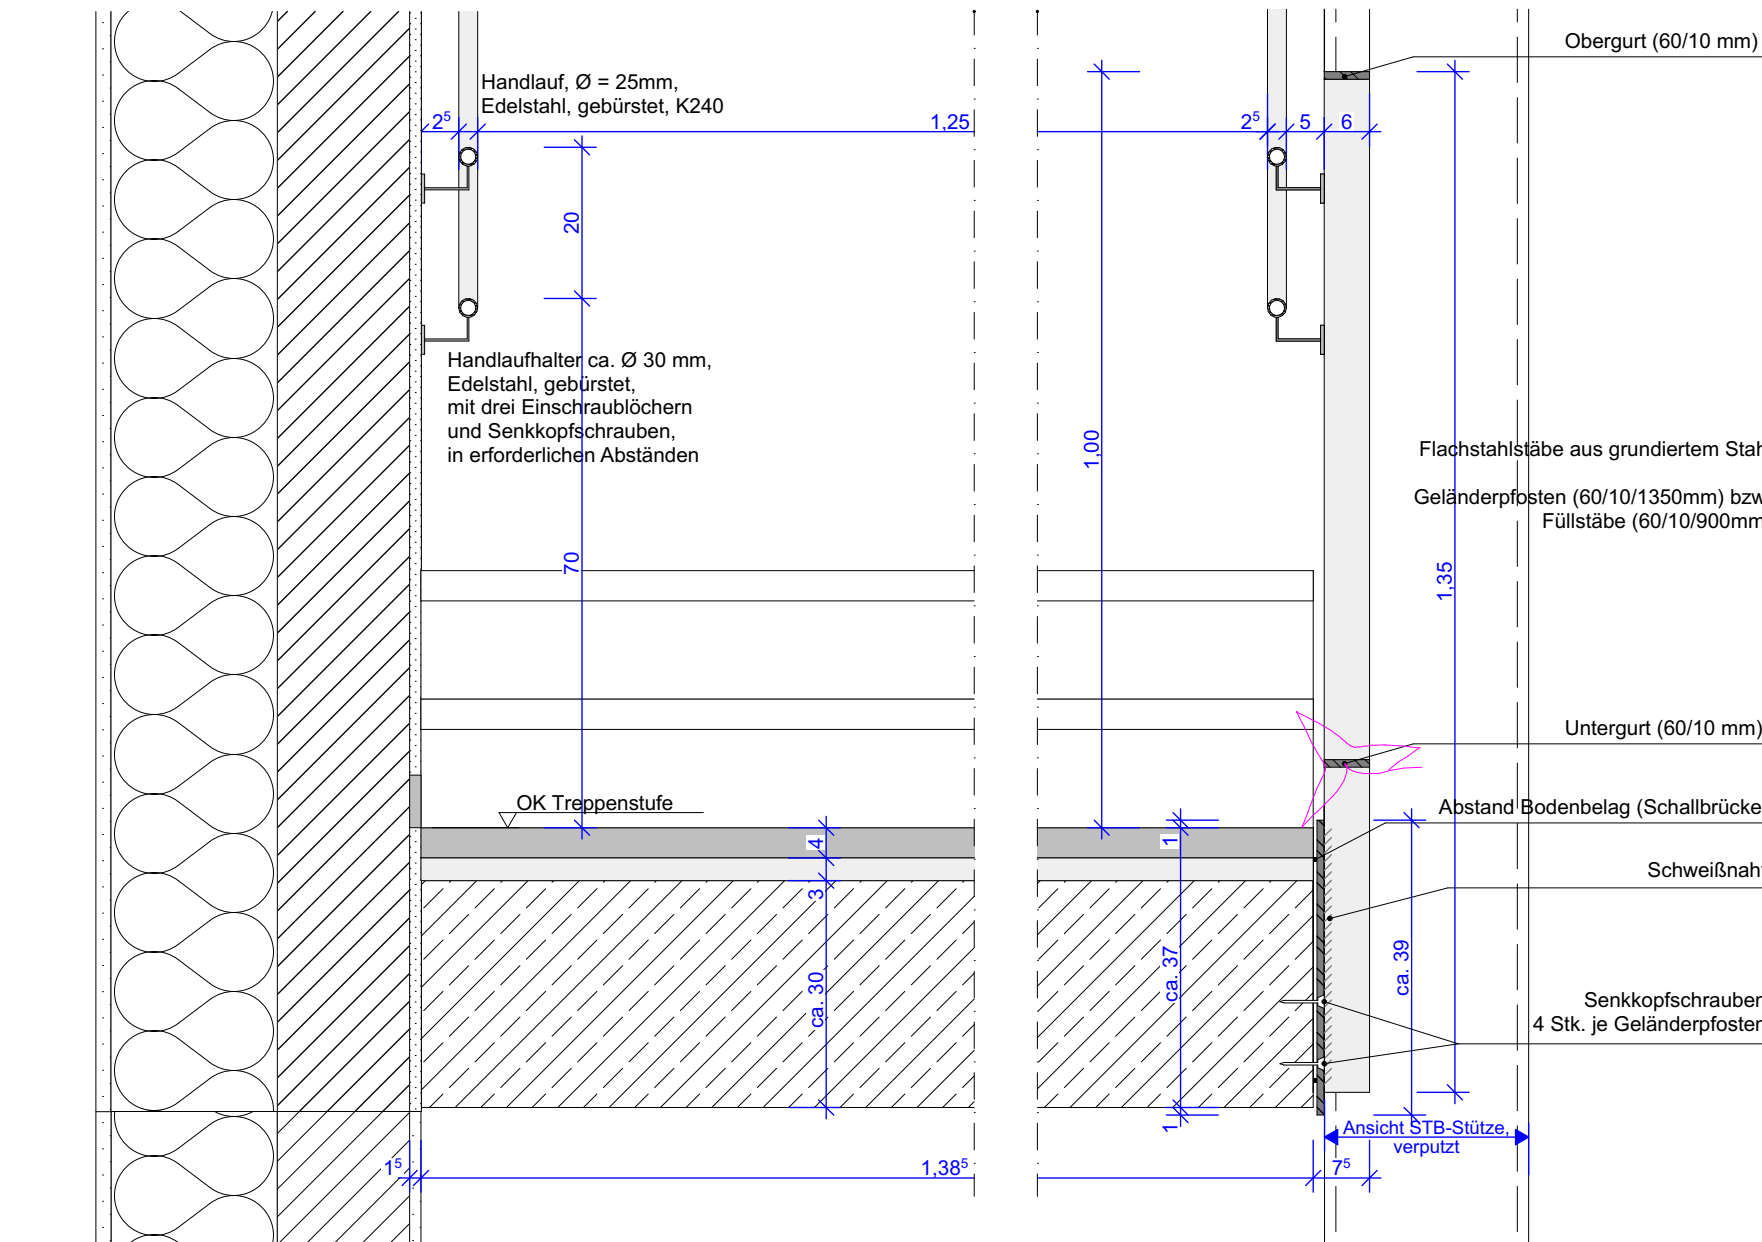

TERPPE HANDLAUF UND HARFE

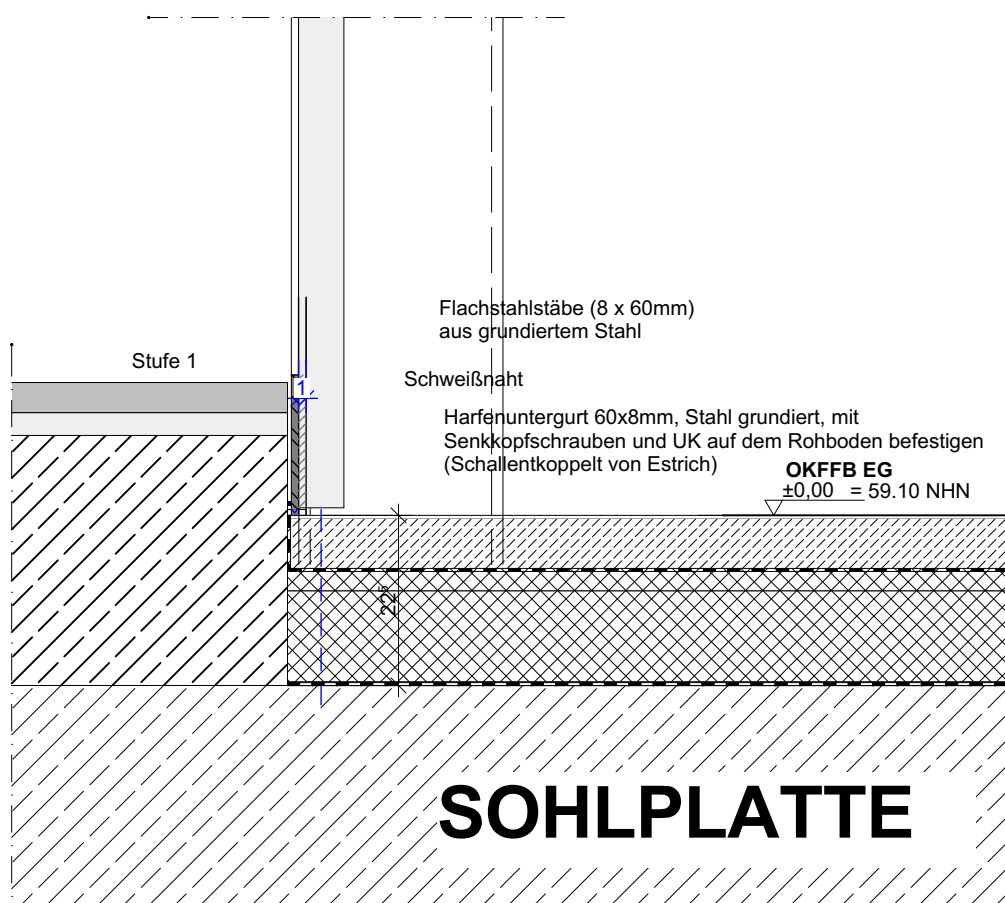

FUSSPUNKT HARFE