
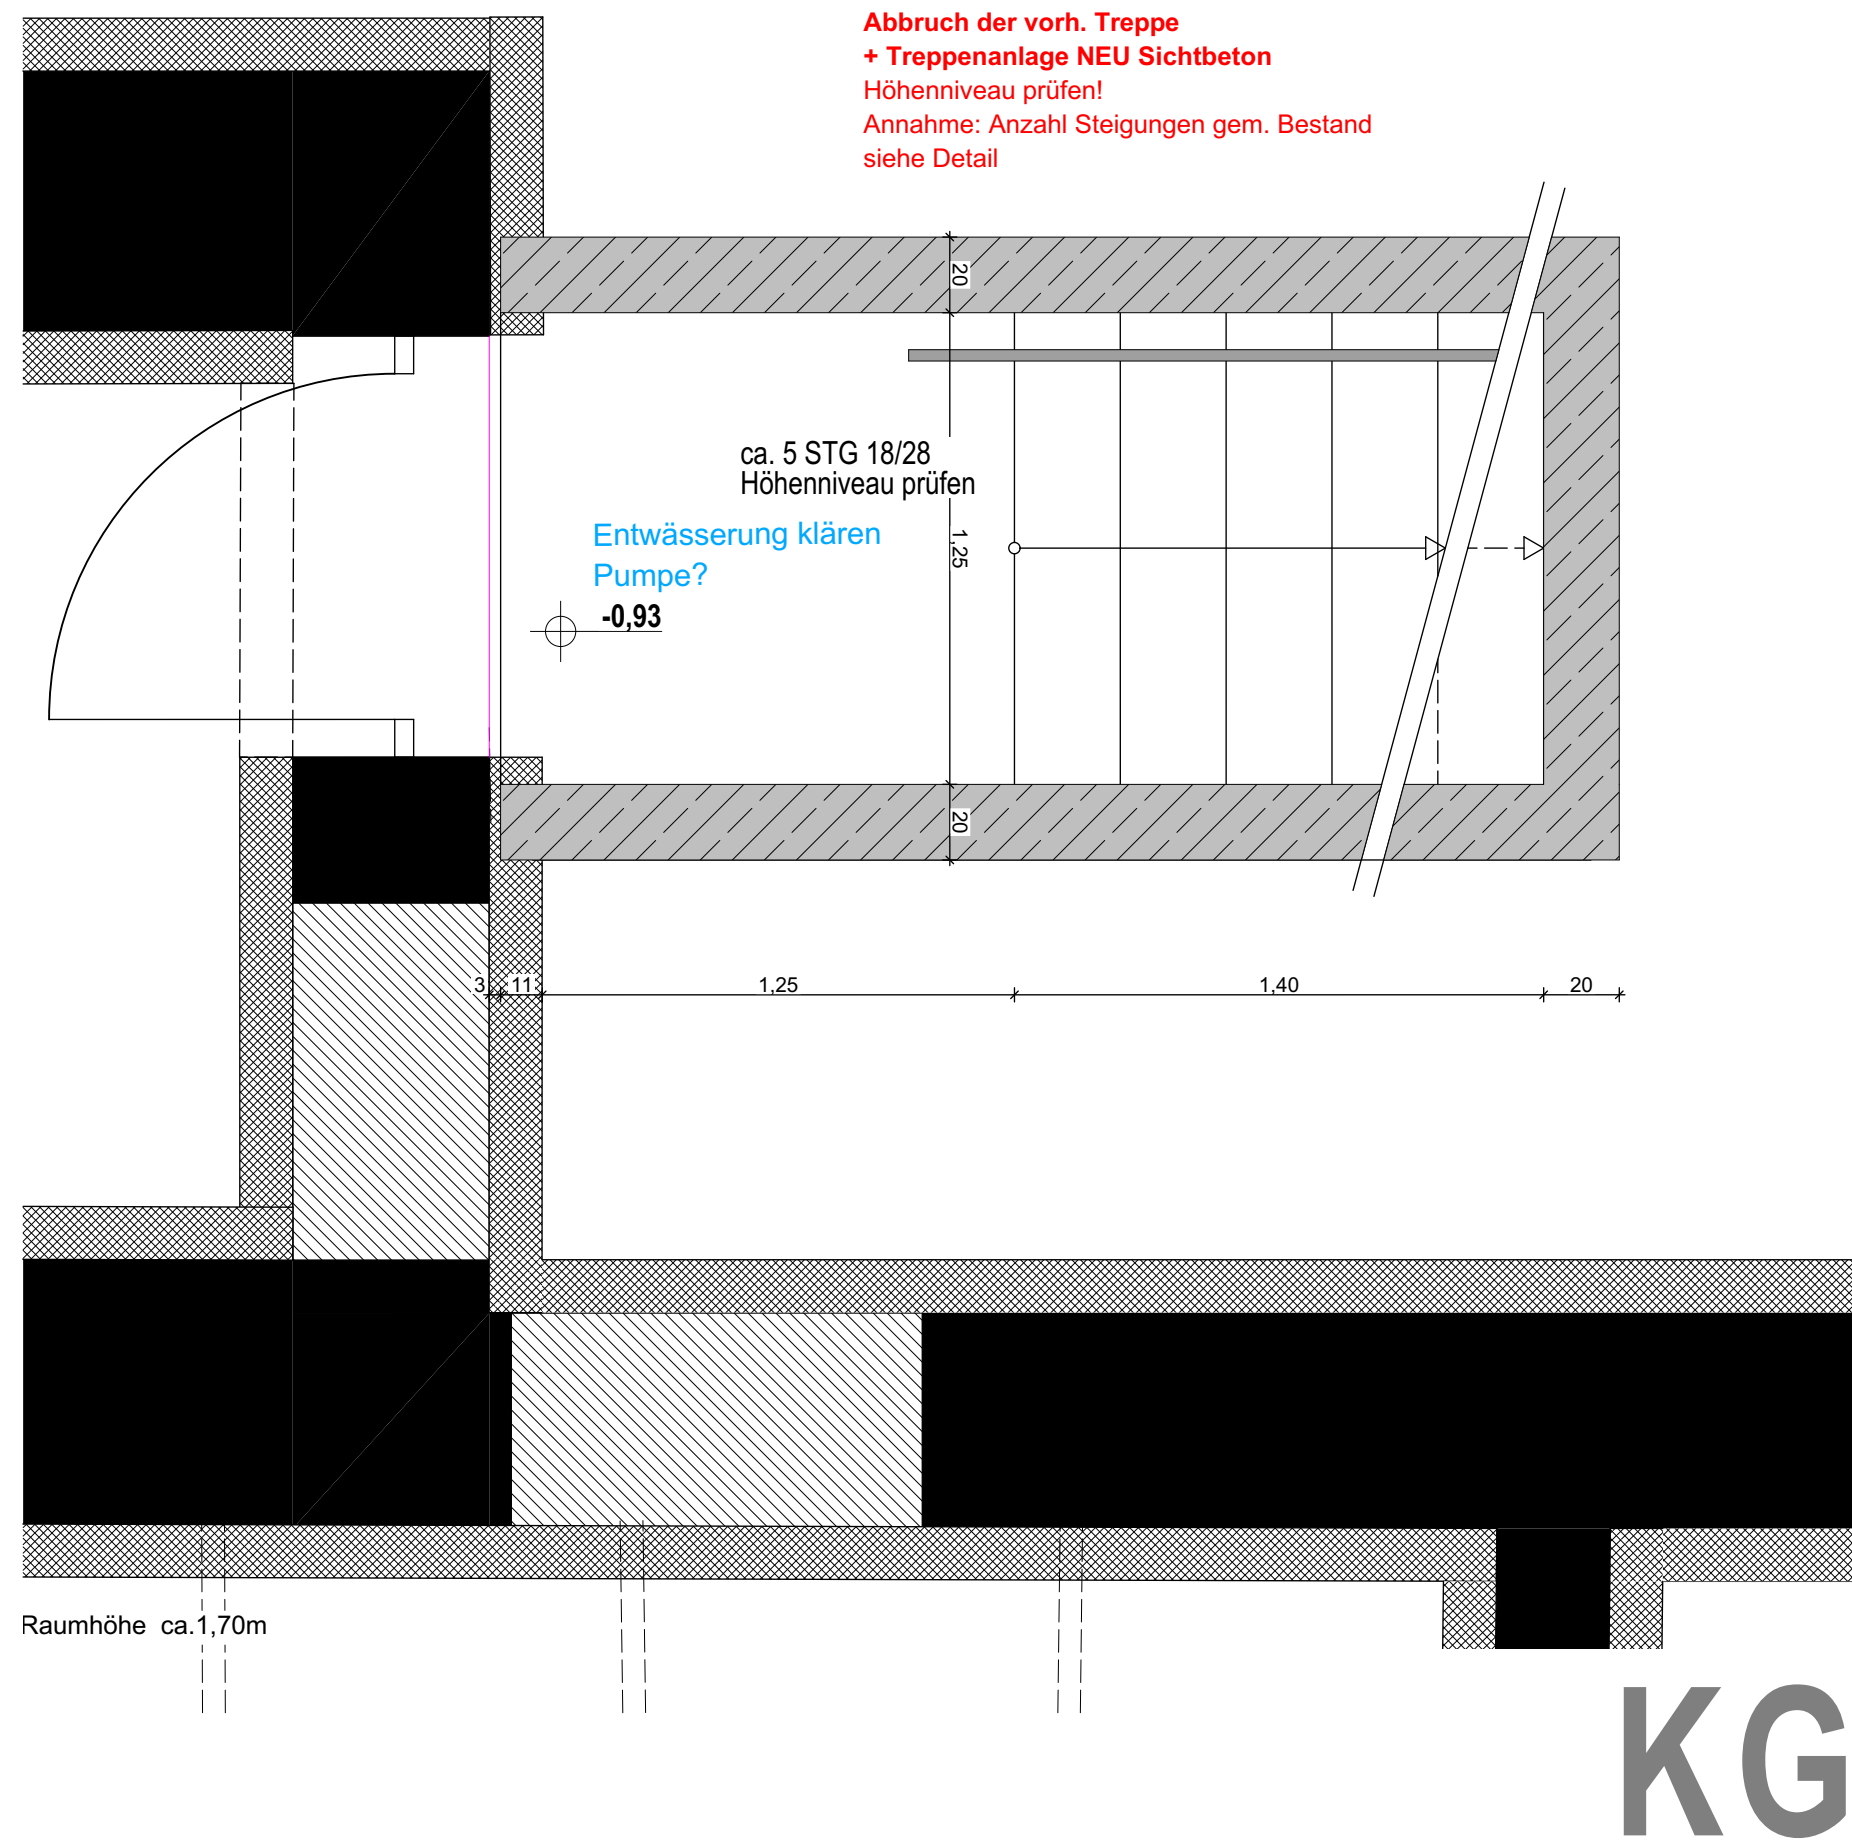
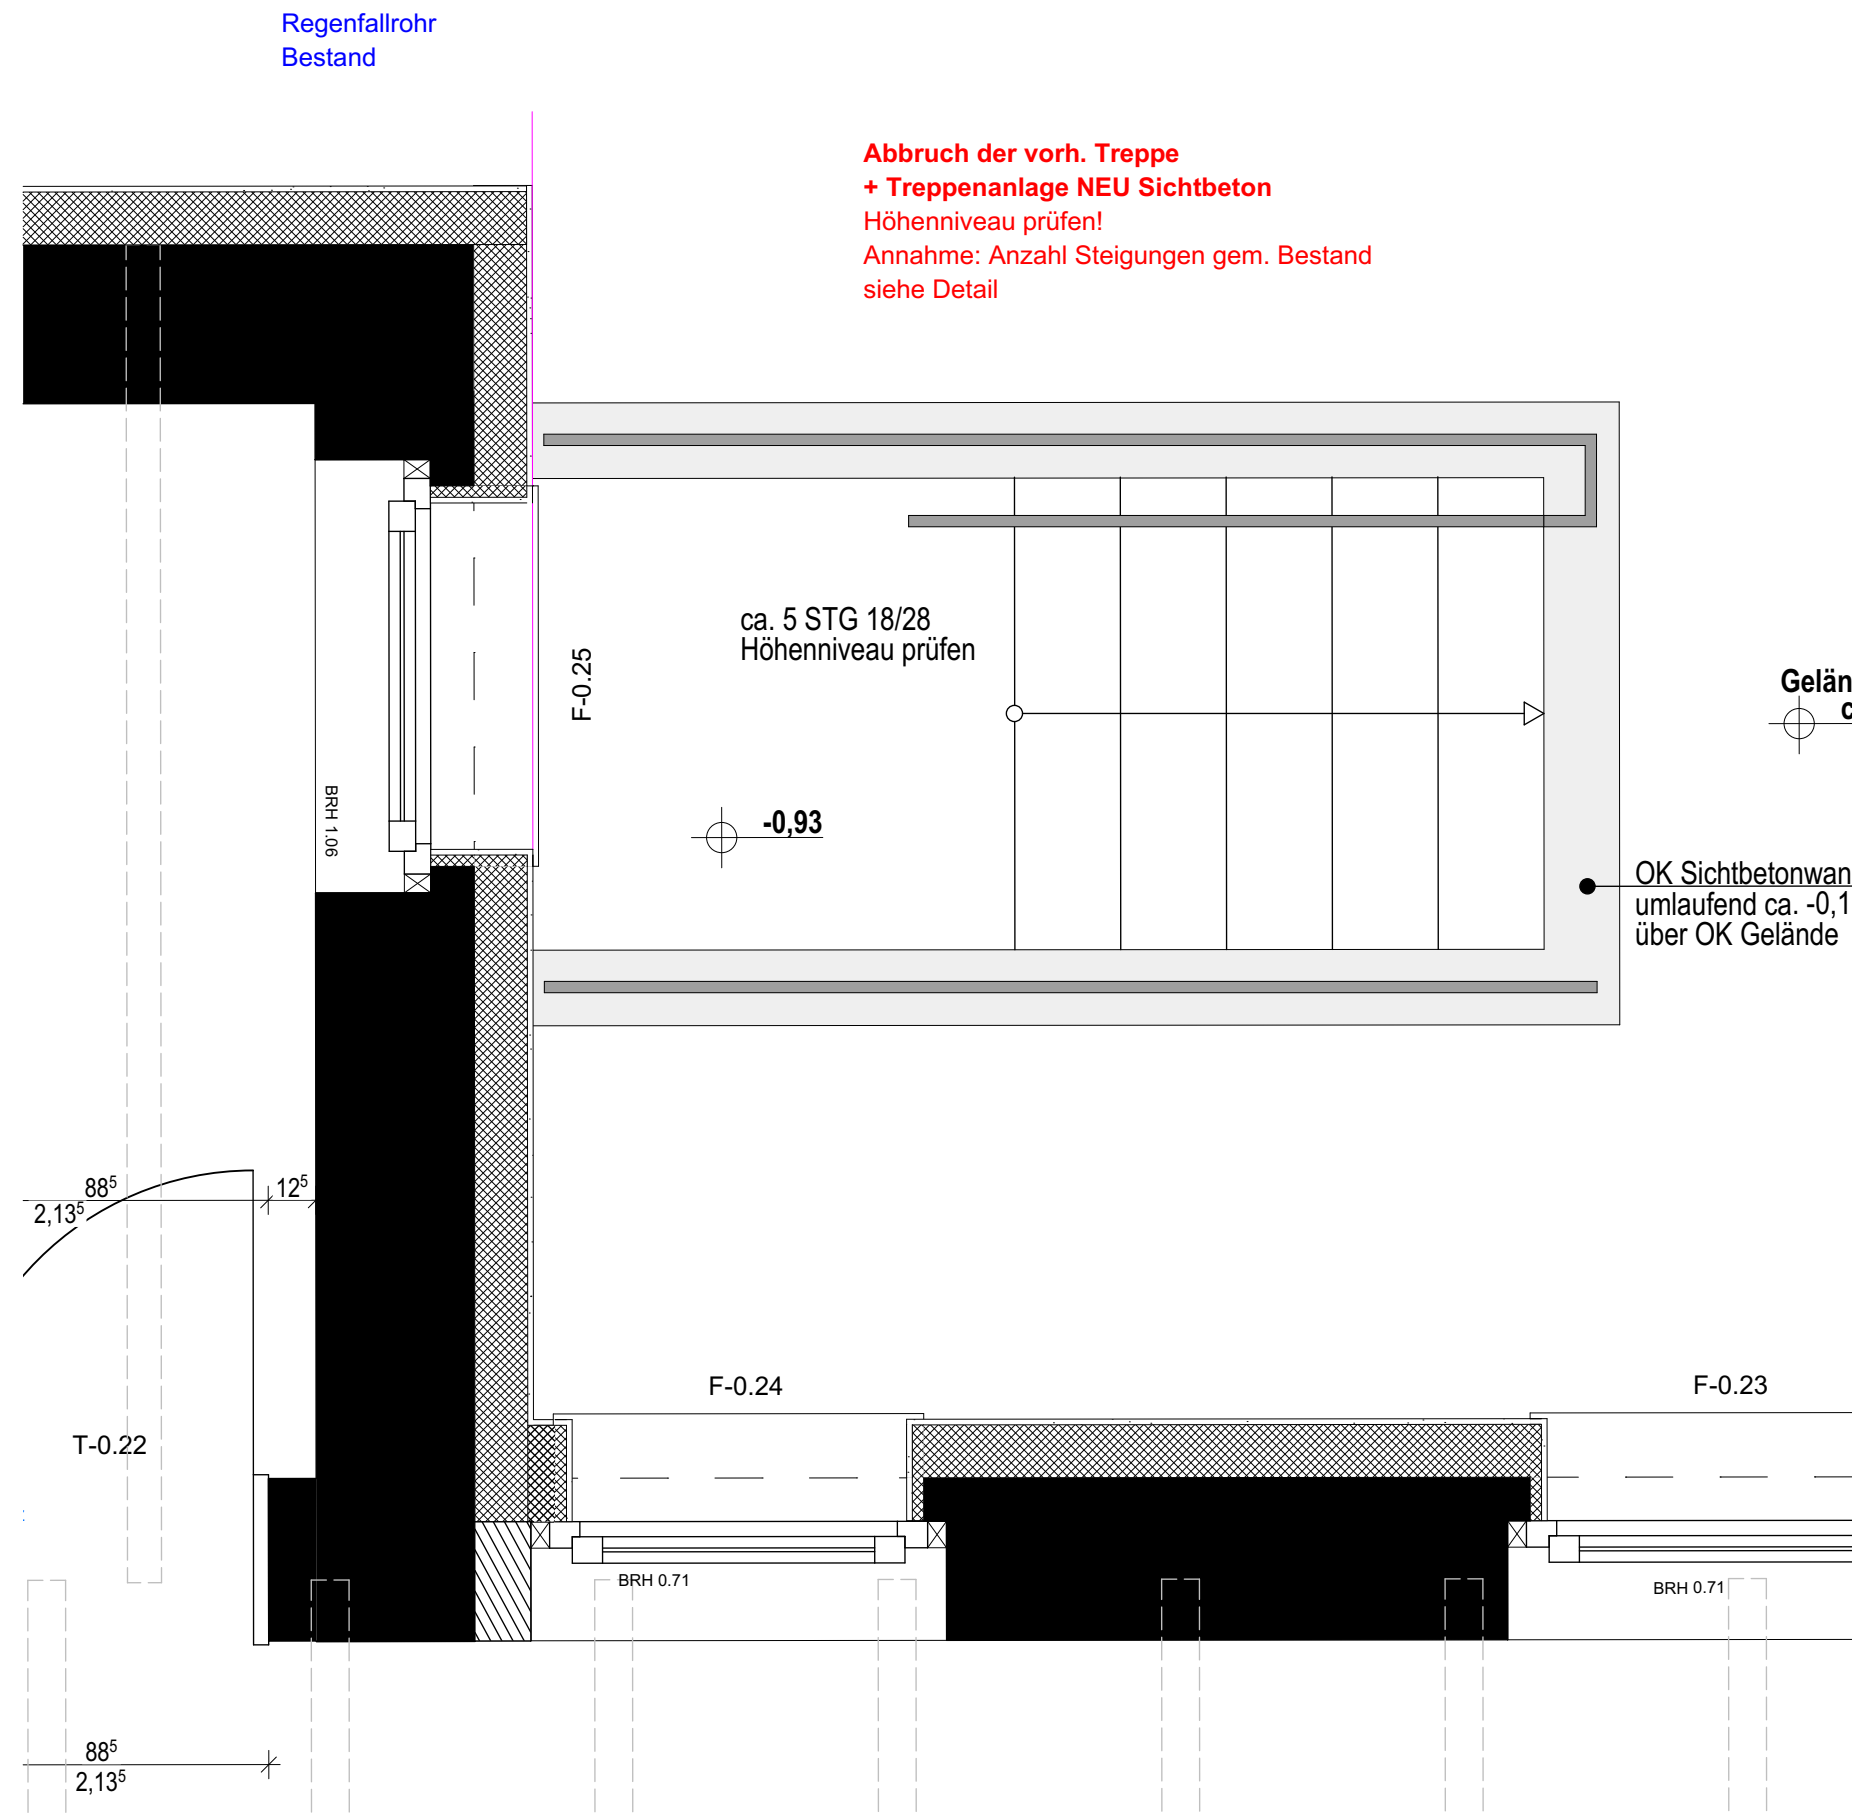


KONZEPT

- ZUR WEITEREN ABSTIMMUNG -

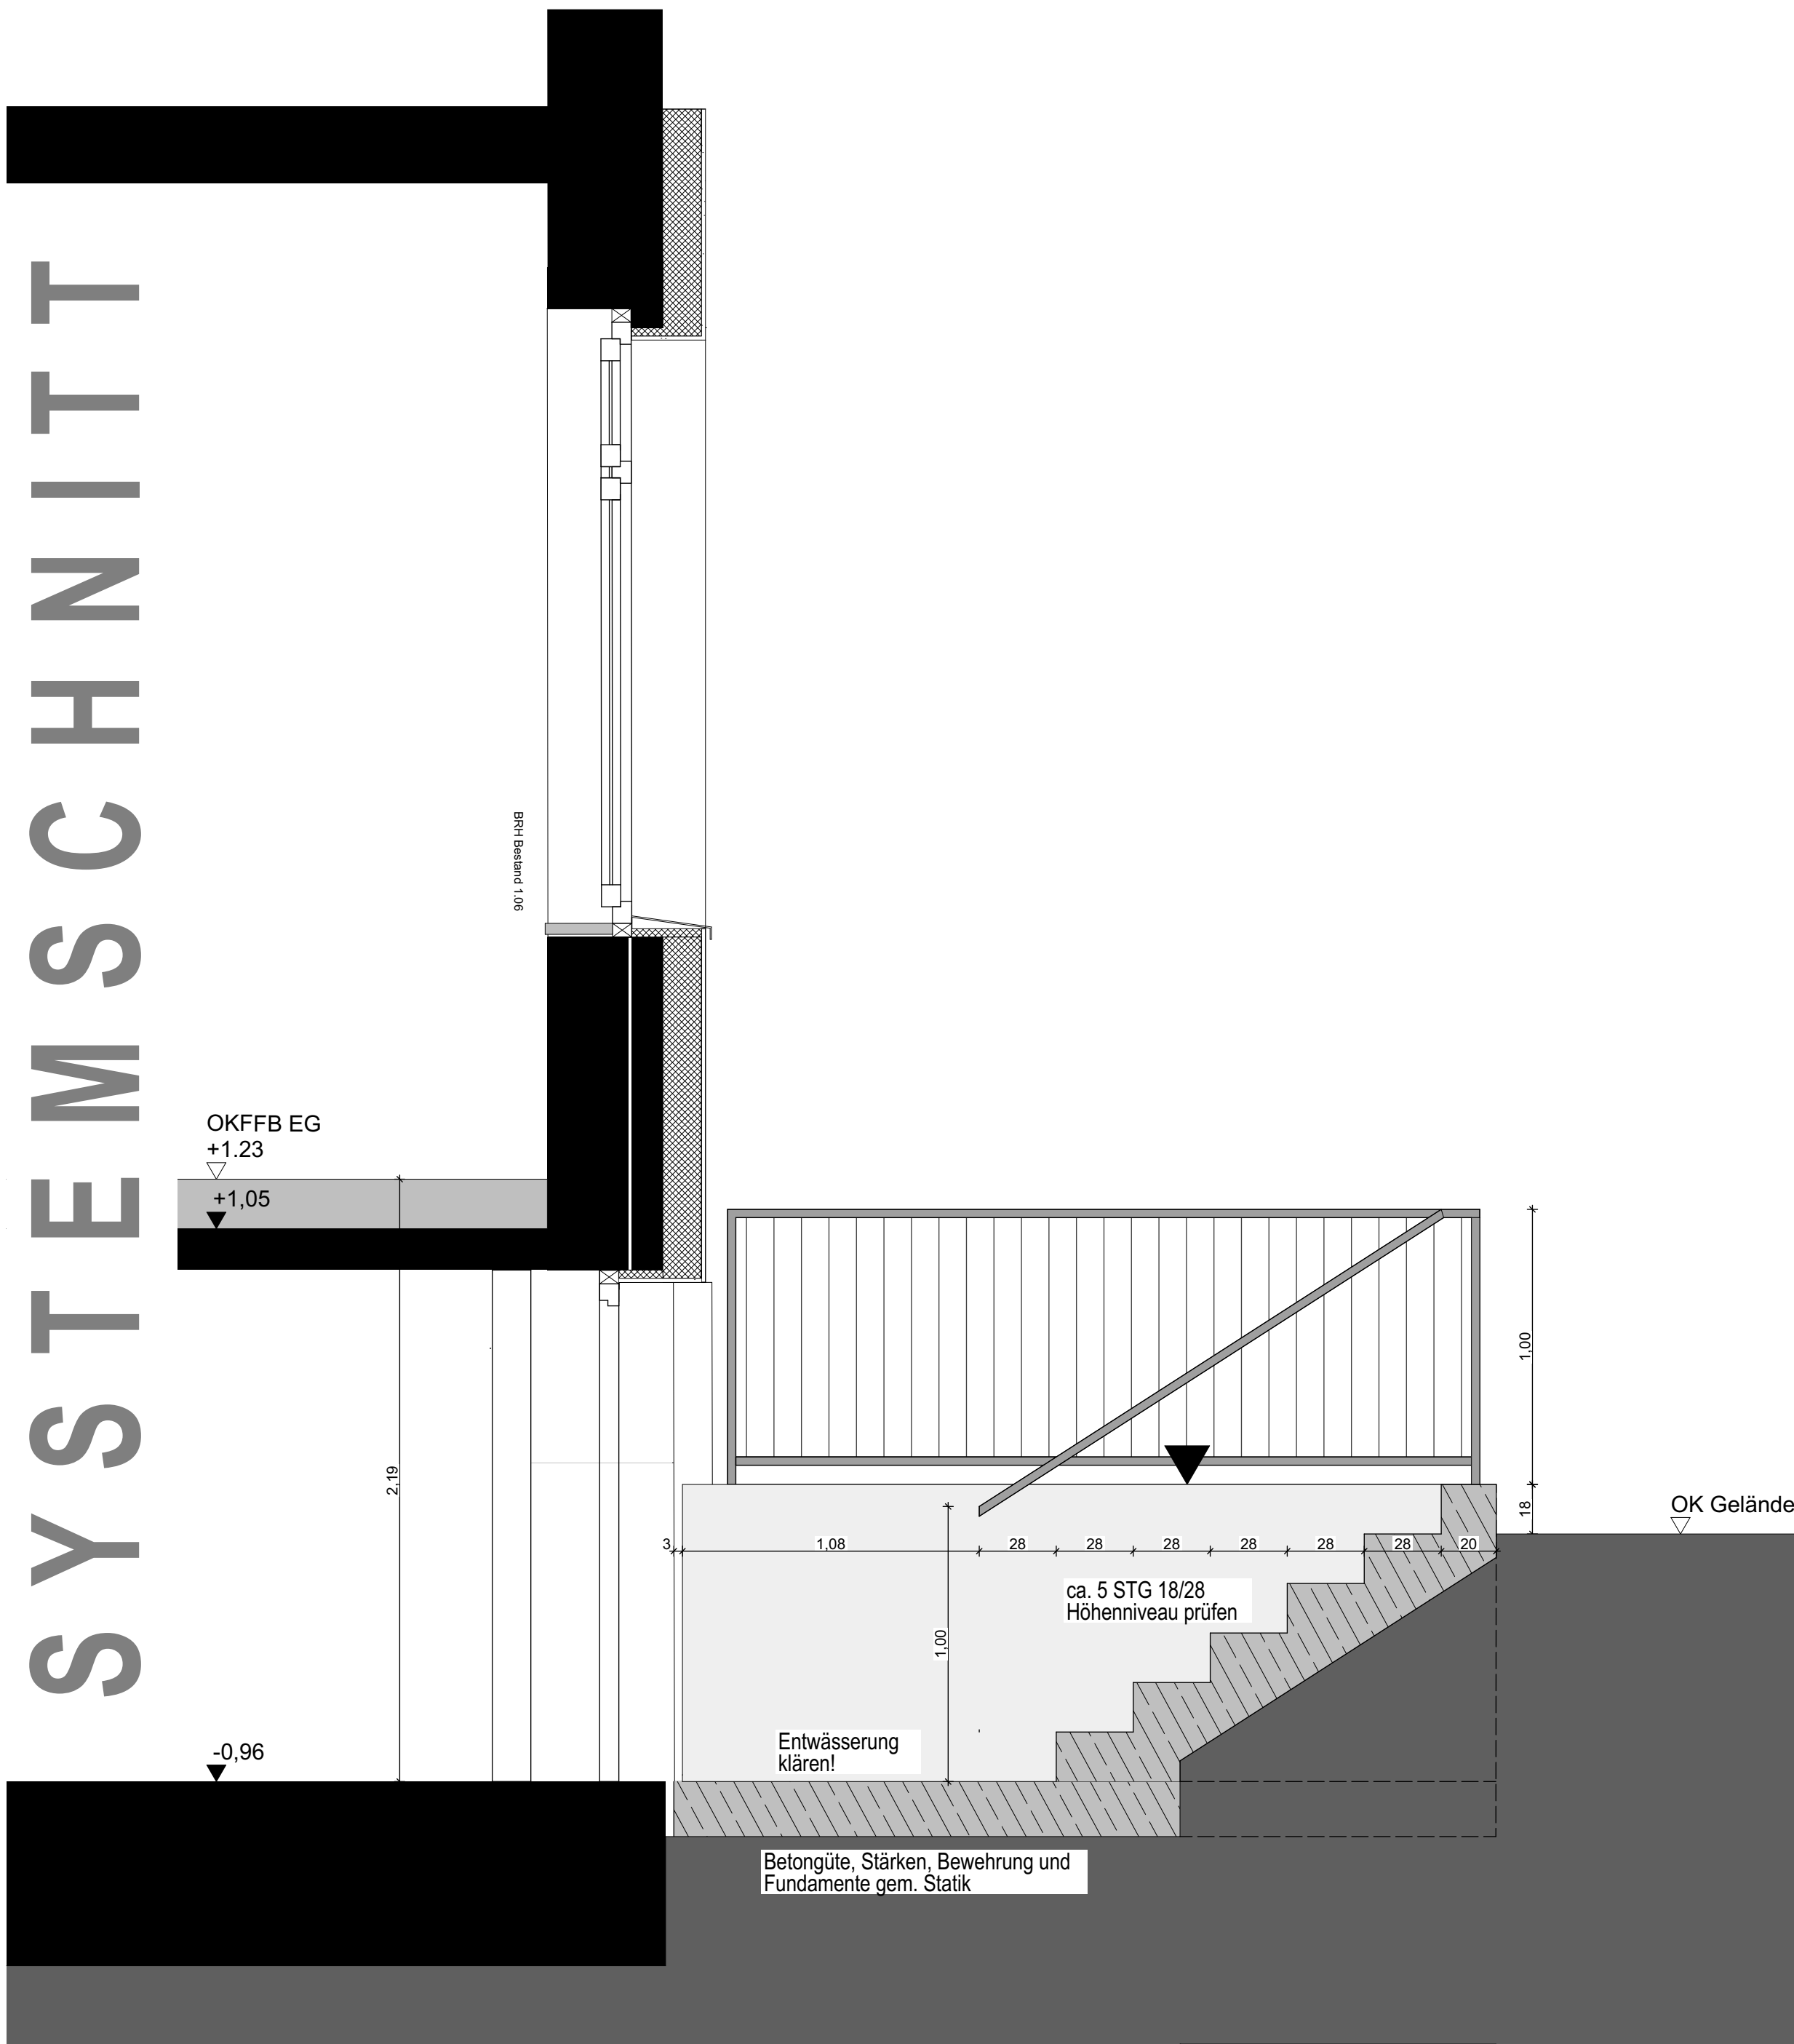

DATUM INDEX KÜRZEL ÄNDERUNG
19.06.26 01 LAU PLANERSTELLUNG KONZEPT

AK	AUSSENKANTE
BD	BODENDURCHBRUCH
BE	BODENEINLAUF
BRH	BRÜSTUNGSHÖHE ROHBAUMASS AB OKFFB!
DD	DECKENDURCHBRUCH
NA	NOTAUSGANG
OK	OBERRKANTE
OKFFB	OBERRKANTE FERTIGFUSSBODEN
OKR	OBERRKANTE ROH
RF	REGENFALLROHR
UK	UNTERKANTE
UKF	UNTERKANTE FERTIG
UKR	UNTERKANTE ROH
WD	WANDDURCHBRUCH
WS	WANDSCHLITZ
FS	FERTIGTEILSTURZ

	WANDDURCHBRUCH		= OK Fertigbau
	BODENSCHLITZ		= UK Fertigbau
	BODENDURCHBRUCH		= OK Rohbau
			= UK Rohbau

Bei allen Unterschreitungen der festen Brüstungshöhen von geforderten 80 cm werden konstruktive Absturzsicherungen erfolgen.

	ABBRUCH		BEWEGUNGSFLÄCHE 1.50x1.50 m
	NEU		BEWEGUNGSFLÄCHE 1.20x1.20 m
	BESTAND		EBENERDIGE DUSCHE 1.20x1.20 m
	HEIZKREIS- /MEDIENVERTEILER		
	VORWANDINSTALLATION		
	2. RETTUNGSWEG		

VORABZUG


BAUHERR Wohn+Stadtbau GmbH
Steinfurter Straße 60
48149 Münster

BAUVORHABEN Alte Mauritzschule | Neubau Kita
Warendorfer Straße 66
48145 Münster

PLANUNG KNOCH E PARTNER ARCHITEKTEN
KNOCH E ARCHITEKTEN GmbH
AN DEN MÜHLEN 13a 48151 MÜNSTER
FON: 0251 / 535 88-0
www.kpa-muenster.de info@kpa-muenster.de

PLANINHALT AUSFÜHRUNGSPLANUNG
AUSSENTREPPE KG

DATUM 19.06.2026 INDEX: 01
DIN-A1 M 1:20
ZEICHNUNGSNUMMER WMW00000.pln
PLAN-NUMMER WMWDT03C

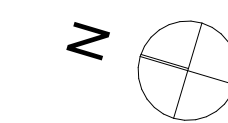

±0.00 = 59.10 m.ü.N.N. OKFFB EG

DIESER PLAN IST URHEBERRECHTLICH GESCHÜTZT. DIE WEITERGABE IST NUR MIT EINWILLIGUNG DES URHEBERS ZULÄSSIG. OHNE VORHERIGE EINWILLIGUNG IST DIE WEITERGABE ODER WIEDERVERWENDUNG NICHT STATTHAFT. VERPFLICHTET ZU SCHADENERSATZ UND BEGRÜNDET DANEBCN, ZU GUNSTEN DES URHEBERS, EINEN UNTERLASSUNGSANSPRUCH. DAS GILT AUCH DANN, WENN WÄHREND DER DAUER DER BAUMASSNAHME DURCH DEN URHEBER ÄNDERUNGEN VORGENOMMEN WERDEN.

ALLE MASSE UND AUSFÜHRUNGSDETAILS SIND VERANTWORTLICH ZU PRÜFEN UND GEGEBENENFALLS RICHTIGZUSTELLEN. UNSTIMMIGKEITEN SIND DEM PLANENDEN ARCHITEKTEN SOFORT ZU MELDEN. EINE BERUFUNG AUF DIESE ZEICHNUNG ERHEBT DEN AUSFÜHRENDEN NICHT VON DER VERANTWORTUNG GEMÄSS VOB.