



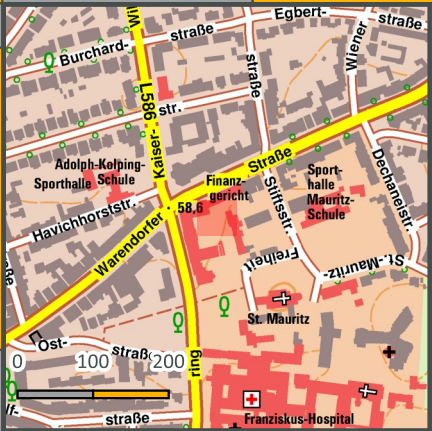

Legende

- Anomalie in 125 - 150 cm Tiefe
- lineare Struktur
- Detektionsfläche
- ▨ nicht sondierbar

Auftragnehmer:

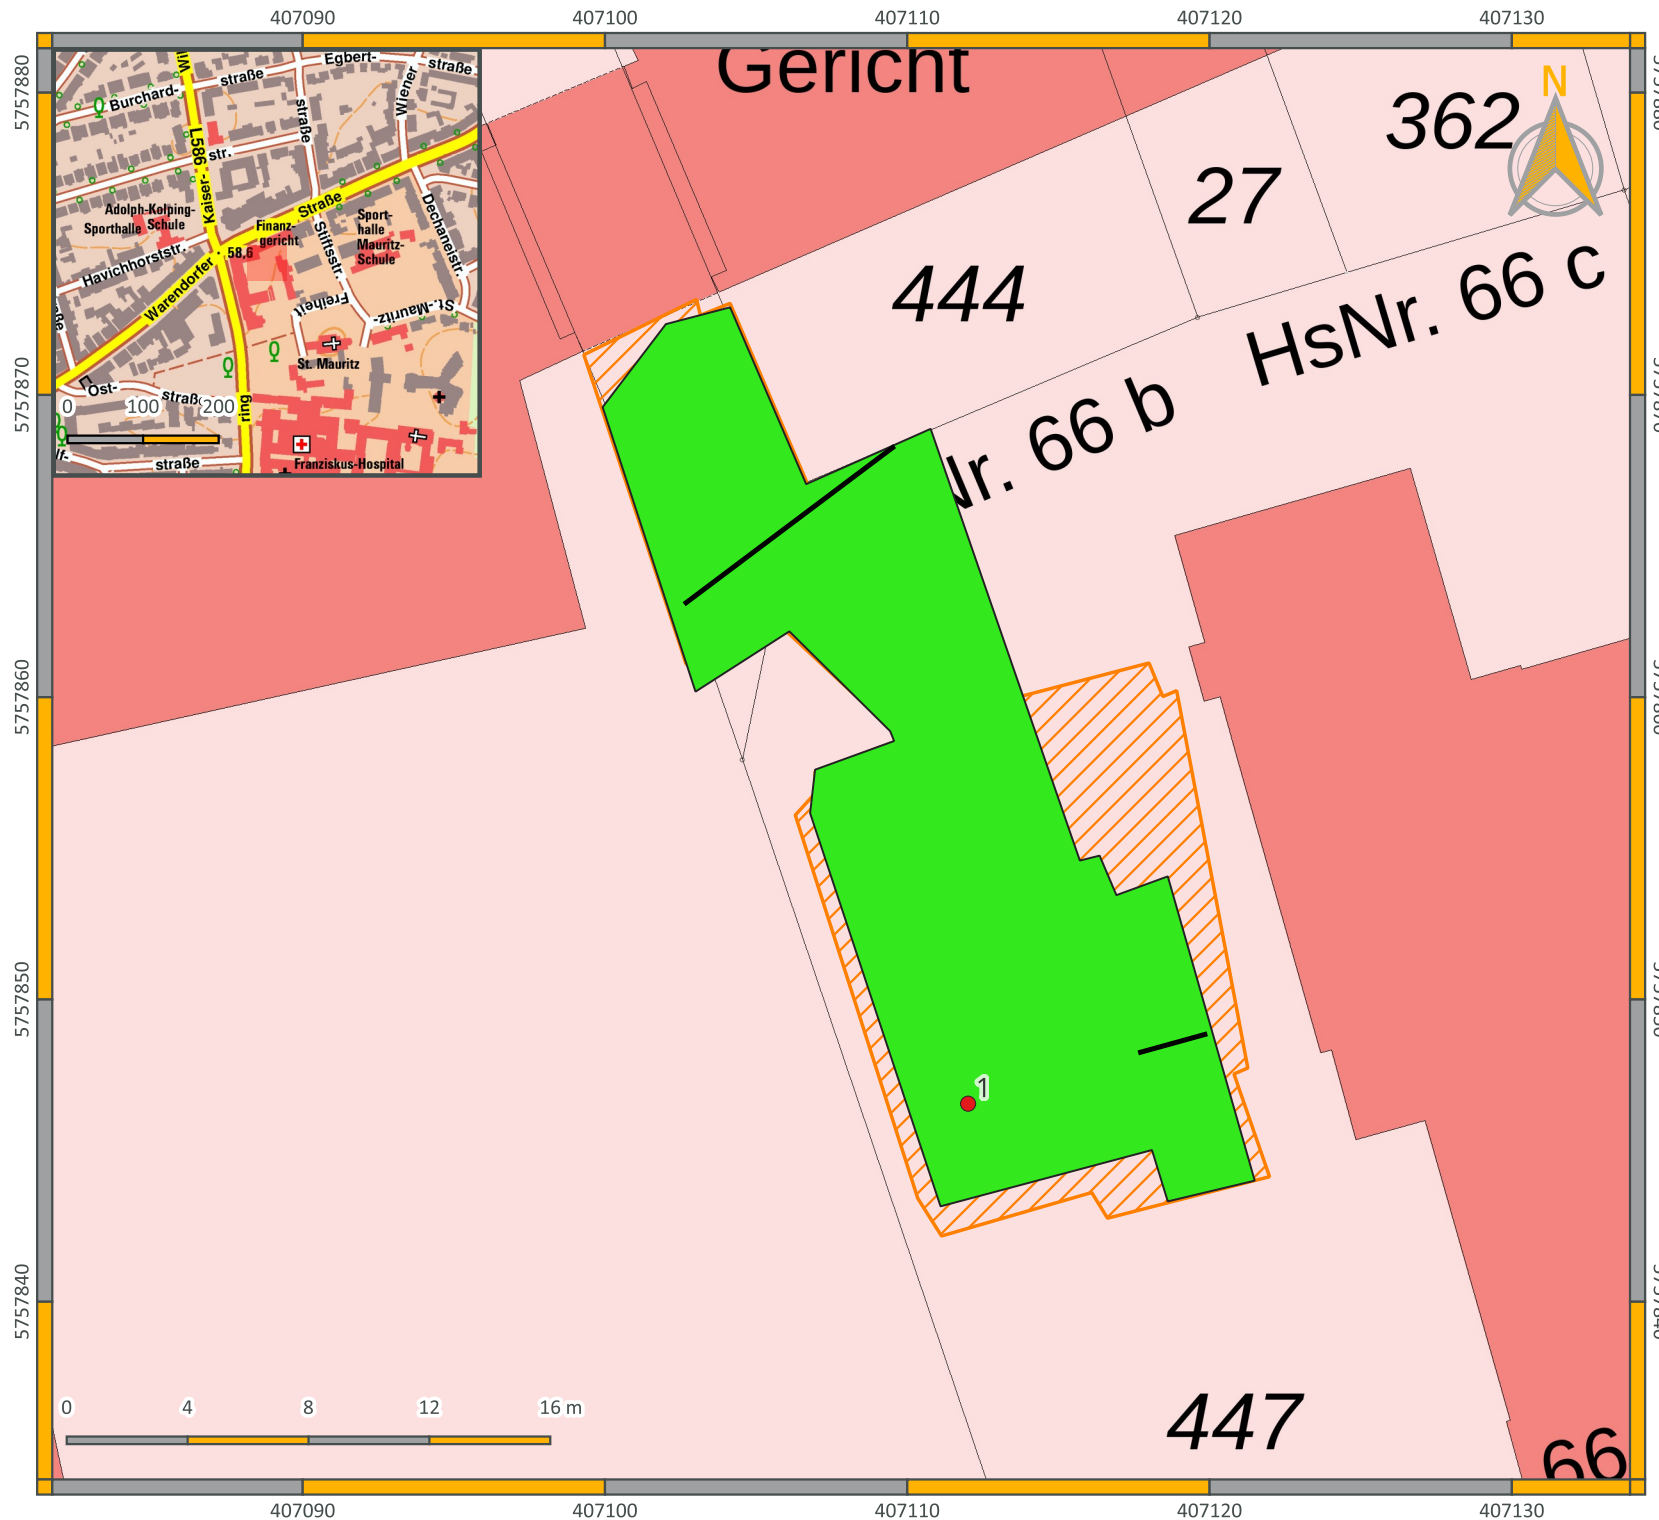

K.A. Tauber Spezialbau GmbH & Co. KG
Am Eggenkamp 18
48268 Greven
Mail: info@muniton.de

Auftraggeber:

Wohn + Stadtbau
Wohnungsunternehmen der Stadt
Münster GmbH
Steinfurter Straße 60
48149 Münster

Ort:		Münster, Warendorfer Straße 66	
Darstellung:		Oberflächensondierung	
Karte erstellt am:	09.10.25	Maßstab:	1:250
durch:	Christina Paul	Blatt Nr.:	1
KST:	30110648	EPSG:25832	
KAMIS-Nr.:			
Kartengrundlagen:		NRW DTK Sammeldienst	