

Fundamente / Sohlplatte
(Bestandsgebäude ehem. Hausmeisterwohnung)

Vorabzug



■ Index	■ Datum	■ Änderungen
■ A	■ 17.10.2023	■ Ergebnisse aller bisherigen Untersuchungsberichte übernommen
■ B	■ 07.05.2024	■ Schlitz- und Durchbruchsplanung vom 18.03.2024 übernommen
■ C	■ 04.09.2025	■ Angaben aus den aktualisierten Architektenplänen sowie die Ergebnisse aus der Genehmigungsstatik übernommen
■ D	■	■
■ E	■	■

Baustoffe und Hinweise

Betonstahl:	BS 500 S (A)	Betonstabstahl nach DIN 488 und gemäß Zulassung
	BS 500 M (A)	Betonstahlmatten nach DIN 488 und gemäß Zulassung
Baustahl:	neu: S 235	Bestand = St-37 (vorhandene Träger örtlich kontrollieren)
Bauholz:	NH II	Nadelholz, Güteklasse II (S 10 / C24M)
	BSH	Brettschichtholz, GL28c (früher BS 14)
Mauerwerk:		tragend, neu, mind. 12/IIa, RDK 1,4 kg/dm³
		tragend, neu, mind. 20/III, RDK 1,8 kg/dm³
		tragend, neu, mind. 20/III, RDK 2,0 kg/dm³
		tragend, Bestand, 12/IIa, RDK 1,8 kg/dm³
		nichttragende Innenwände in Trockenbauweise (GK)
		Abbruch
Baugrund:	Annahmen: - zul. Sigma > 200 kN/qm - max. Grundwasser tiefer als UK-Fundamente Diese Annahmen sind vor Baueginn zu überprüfen	
Hinweise:	- Angaben und Hinweise zum Schall- und Wärmeschutz sowie die Installationspläne sind bei der Bauausführung zu berücksichtigen - Dieser Plan ist nur in Zusammenhang mit den freigegebenen Ausführungspläne des Architekten gültig, bei Unstimmigkeiten ist Rücksprache zu halten. - Auflagerlängen der Balken ohne Angabe sind mit mind. 25cm auszuführen	

Geschoss:	Bauteil:	Datum:	Plan-Nr.
Fund.	ehem. HMW	31.05.2023	SPL-01.c
Bauherr:			
Wohn+Stadtbau GmbH Steinfurter Straße 60 48149 Münster			
Wohnungsunternehmen der Stadt Münster GmbH			
Bauvorhaben:			Auftrags-Nr.:
Alte Mauritzschule Wareндorfer Straße 66, 48143 Münster			2021-05
Planinhalt:			Maßstab:
Positions- und Übersichtsplan Fundamente / Sohle (Bestand)			1 : 50
Ingenieurbüro für Baustatik			
BERNHARD GLAHN			
Sporckweg 54, 48153 Münster Tel.: 0251 / 35546 Fax: 0251 / 35547 e-Mail: info@glahn-statik.de Internet: www.glahn-statik.de		Beratender Ingenieur für Baustatik staatlich anerkannter Sachverständiger für Schall- und Wärmeschutz Mitglied der Ingenieurkammer-Bau Nordrhein-Westfalen	

Schnitt 1 - 1

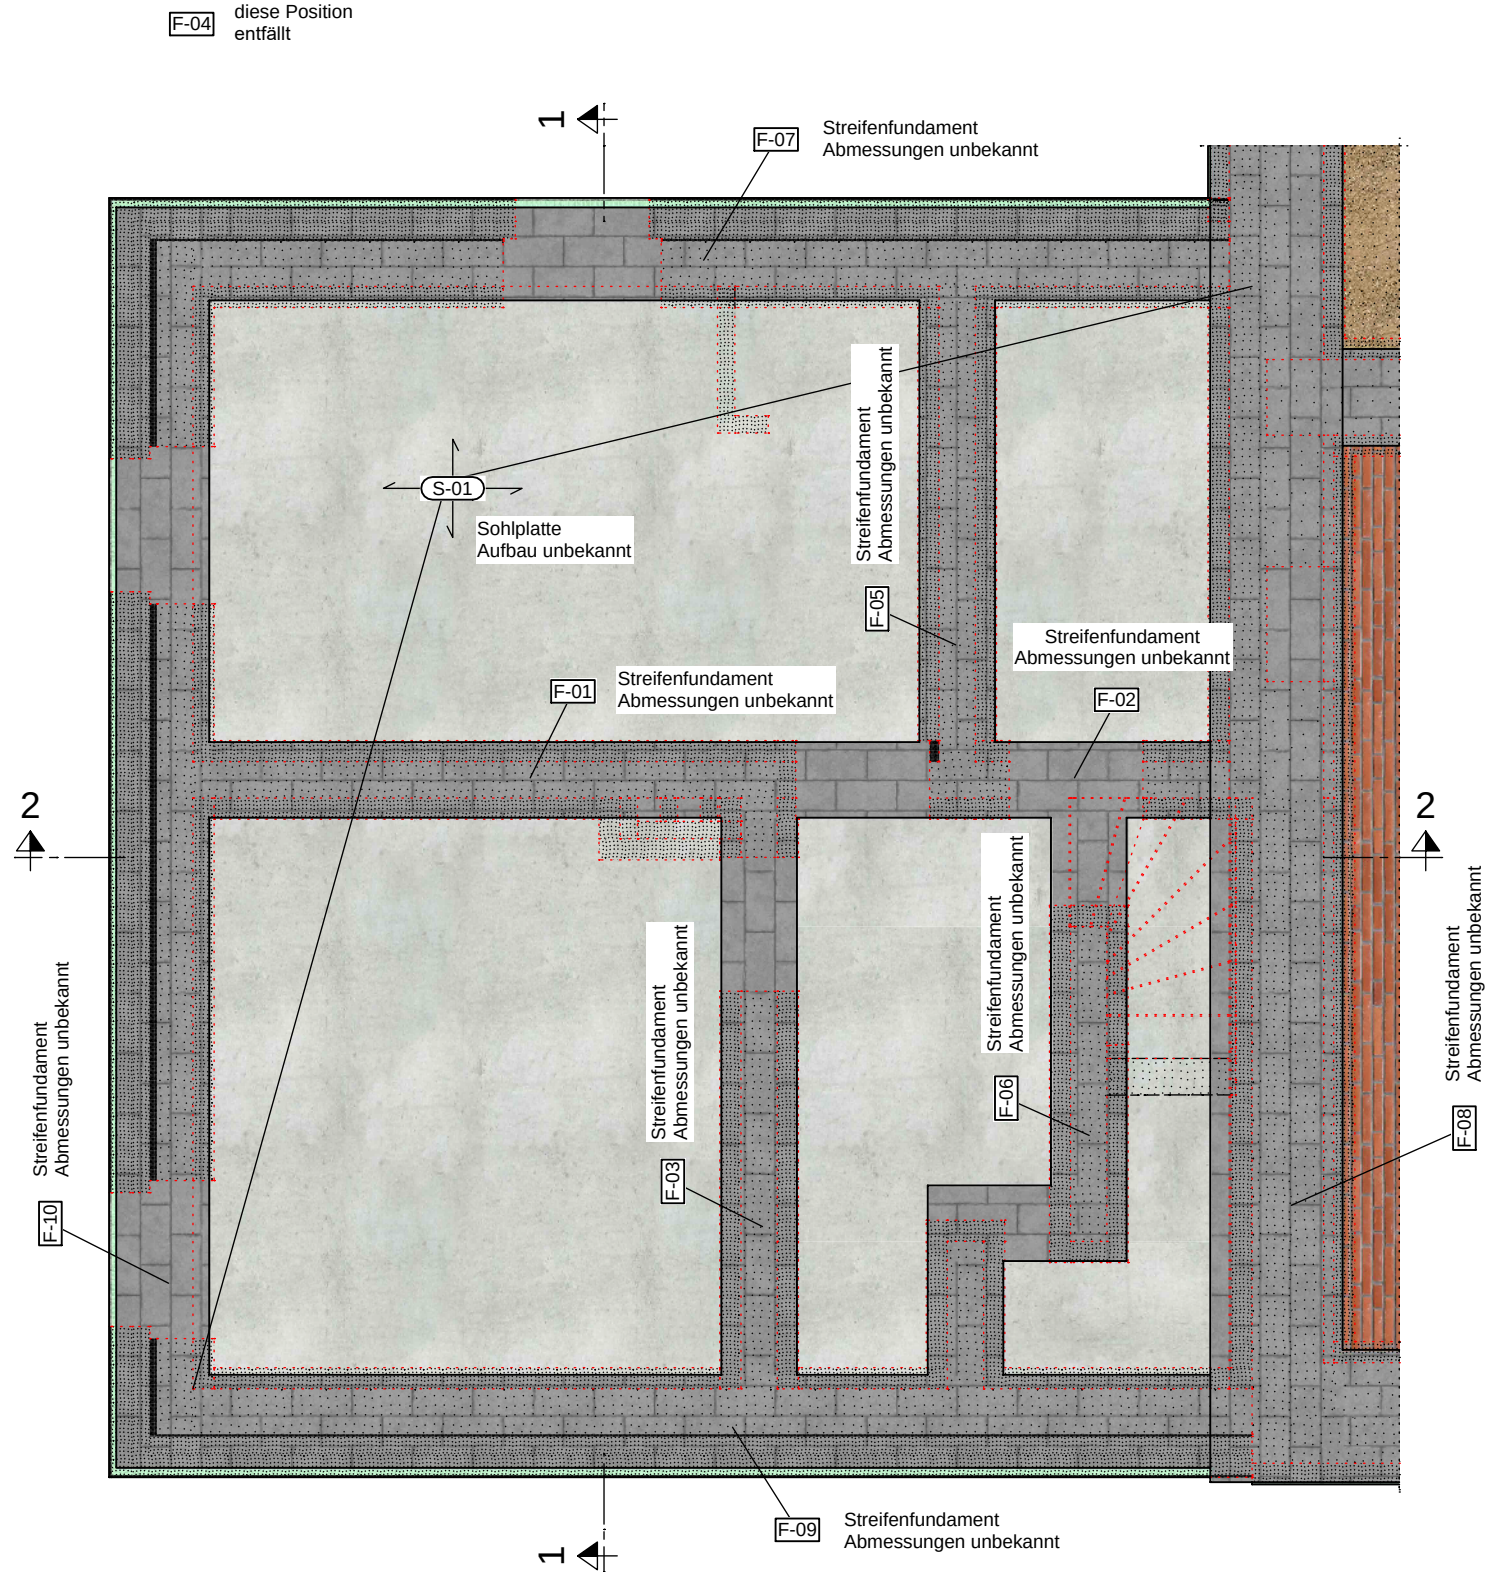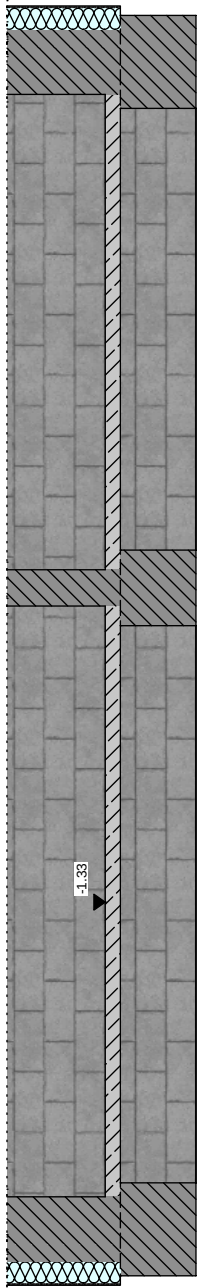

Schnitt 2 - 2

