

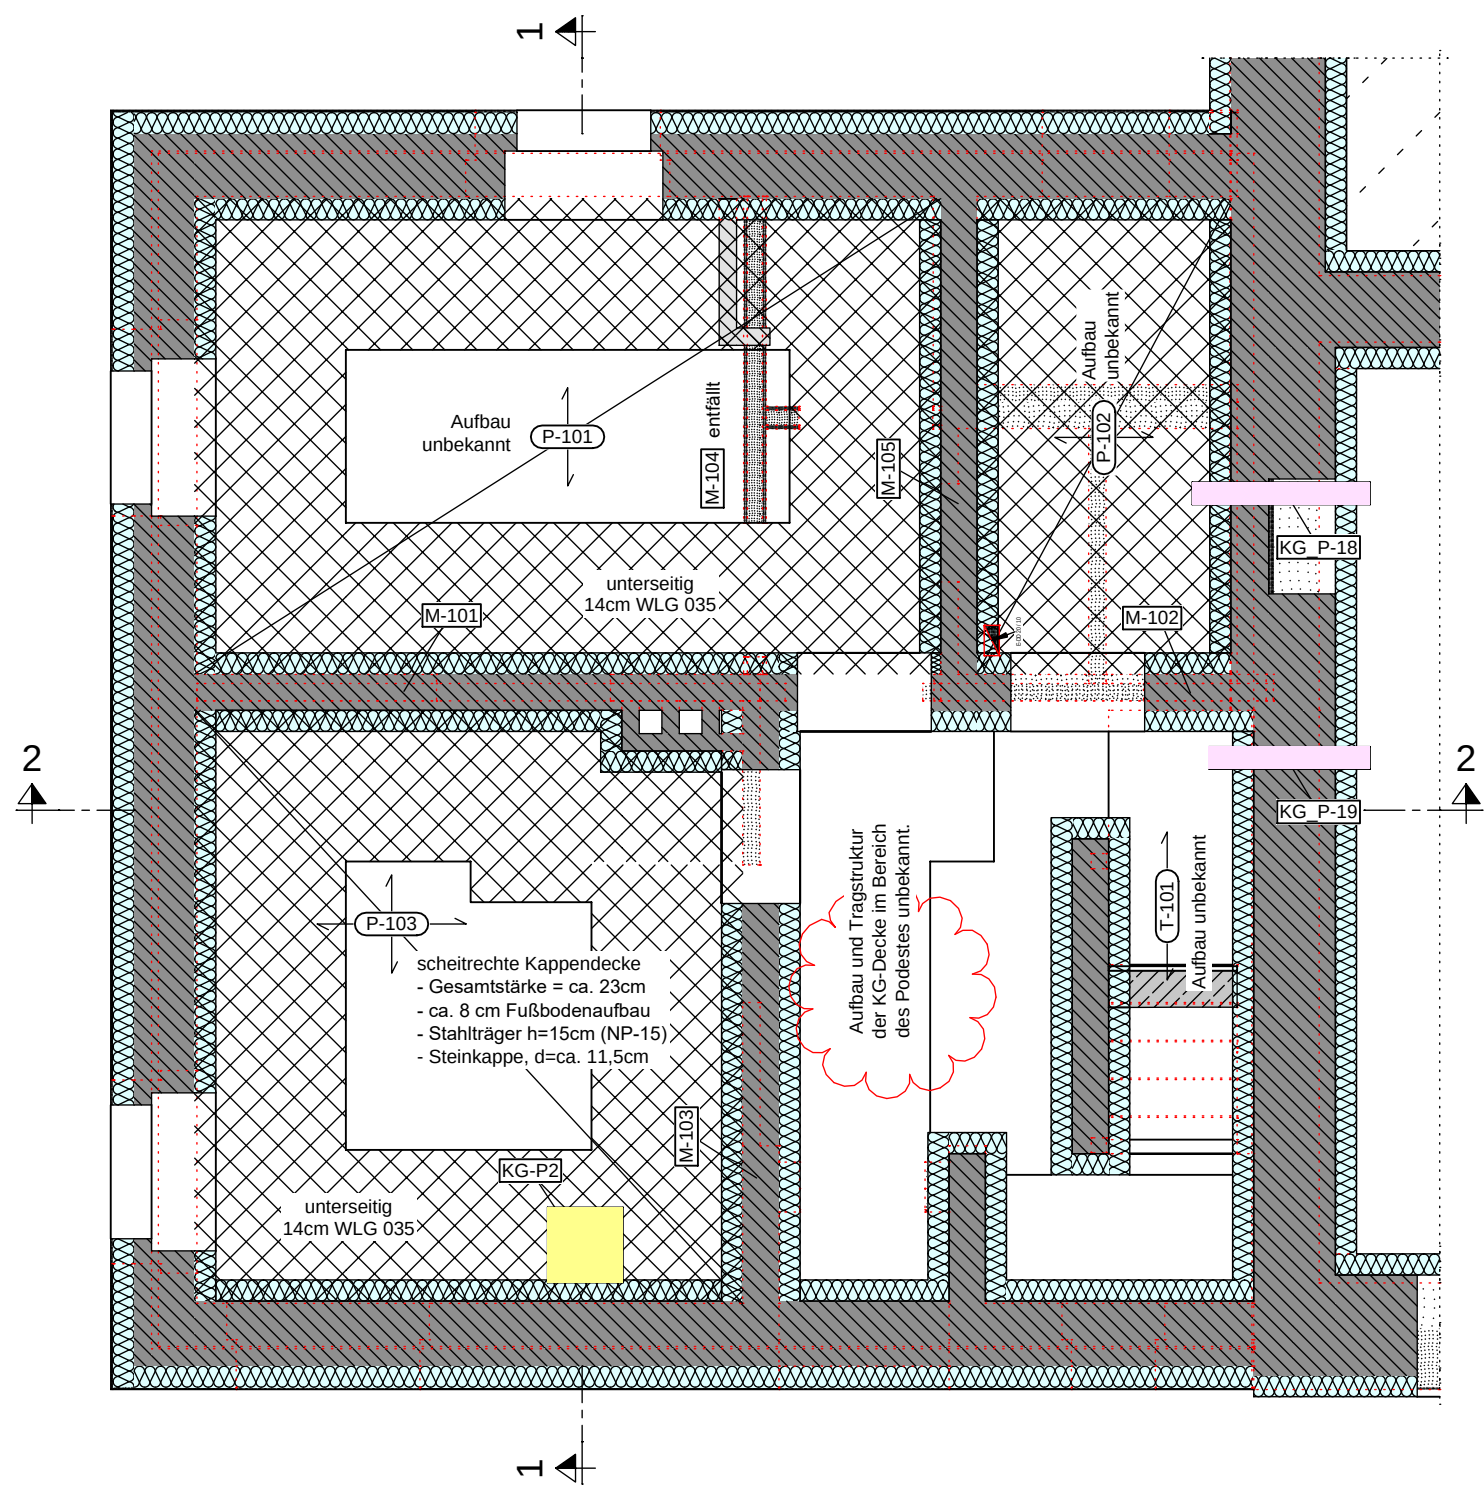


Decke über dem KG
(Bestandsgebäude ehem. Hausmeisterwohnung)

Vorabzug

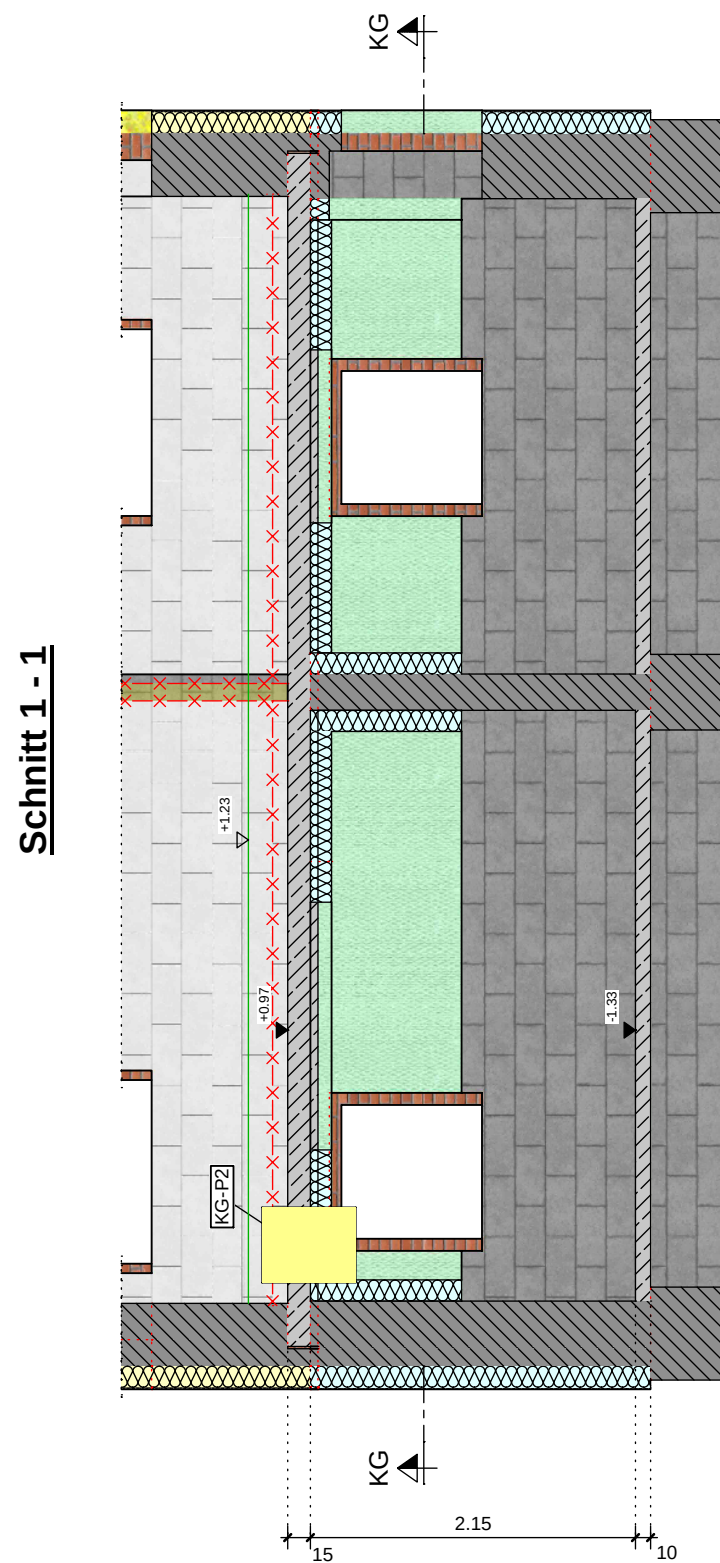

- Untersuchungspunkte
gem. Bericht-Nr. 02-0138-21
vom 24.08.2021
- Untersuchungspunkte
Bericht-Nr. 02-0177-21
vom 08.10.2021
- Untersuchungspunkte
gem. Bericht Nr. 02-0076-23
vom 12.05.2023
- Untersuchungspunkte
gem. Bericht Nr. 02-0109-23
vom 15.08.2023

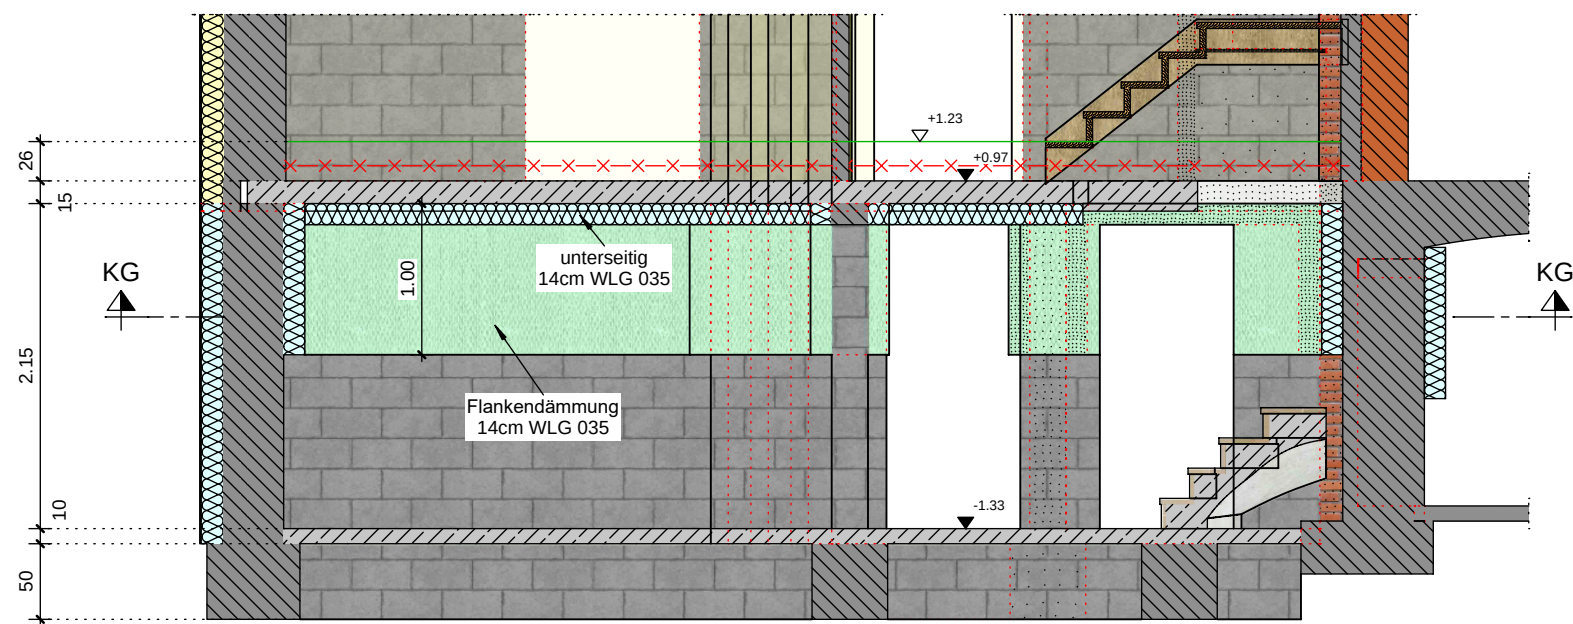

Hinweise zur Schlitz- und Durchbruchsplanung:

Kernbohrungen in Bestandsdecken im Bereich der Stahlbetondecken
nur ohne Bohrhammer zulässig um unkontrollierbare Abplatzungen
auf den Deckenunterseiten zu verhindern.

alle Deckendurchbrüche und Kernbohrungen im Bestand im Bereich
der Holzbalkendecken nur nach vorheriger Klärung der genauen Balkenlage zulässig
und so platzieren, dass keine Deckenbalken oder Stahlträger geschwächt werden.

Index	Datum	Änderungen
A	17.10.2023	Ergebnisse aller bisherigen Untersuchungsberichte übernommen
B	07.05.2024	Schlitz- und Durchbruchsplanung vom 18.03.2024 übernommen
C	04.09.2025	Angaben aus den aktualisierten Architektenplänen sowie die Ergebnisse aus der Genehmigungsstatik übernommen
D		
E		

Baustoffe und Hinweise

Betonstahl:	BS 500 S (A)	Betonstahl nach DIN 488 und gemäß Zulassung
	BS 500 M (A)	Betonstahlmatten nach DIN 488 und gemäß Zulassung
Baustahl:	neu: S 235	Bestand = St-37 (vorhandene Träger örtlich kontrollieren)
Bauholz:	NH II	Nadelholz, Güteklasse II (S 10 / C24M)
	BSH	Brettschichtholz, GL28c (früher BS 14)
Mauerwerk:		
		tragend, neu, mind. 12/IIa, RDK 1,4 kg/dm³
		tragend, neu, mind. 20/III, RDK 1,8 kg/dm³
		tragend, neu, mind. 20/III, RDK 2,0 kg/dm³
		tragend, Bestand, 12/IIa, RDK 1,8 kg/dm³
		nichttragende Innenwände in Trockenbauweise (GK)
		Abbruch
Baugrund:	Annahmen: - zul. Sigma > 200 kN/qm - max. Grundwasser tiefer als UK-Fundamente Diese Annahmen sind vor Baubeginn zu überprüfen	
Hinweise:	- Angaben und Hinweise zum Schall- und Wärmeschutz sowie die Installationspläne sind bei der Bauausführung zu berücksichtigen - Dieser Plan ist nur in Zusammenhang mit den freigegebenen Ausführungspläne des Architekten gültig, bei Unstimmigkeiten ist Rücksprache zu halten. - Auflagerlängen der Balken ohne Angabe sind mit mind. 25cm auszuführen	

Geschoss:	Bauteil:	Datum:	Plan-Nr.
KG	ehem. HMW	05.06.2023	SPL-02.c
Bauherr:			
Wohn+Stadtbau GmbH Steinfurter Straße 60 48149 Münster			
Bauvorhaben:			
Alte Mauritzschule Warendorfer Straße 66, 48143 Münster			
Planinhalt:			
Positions- und Übersichtsplan Decke über dem KG (Bestand)			
Ingenieurbüro für Baustatik			
BERNHARD GLAHN			
Sporckweg 54, 48153 Münster Tel.: 0251 / 35546 Fax: 0251 / 35547 e-Mail: info@glahn-statik.de Internet: www.glahn-statik.de			
Beratender Ingenieur für Baustatik staatlich anerkannter Sachverständiger für Schall- und Wärmeschutz Mitglied der Ingenieurkammer-Bau Nordrhein-Westfalen			