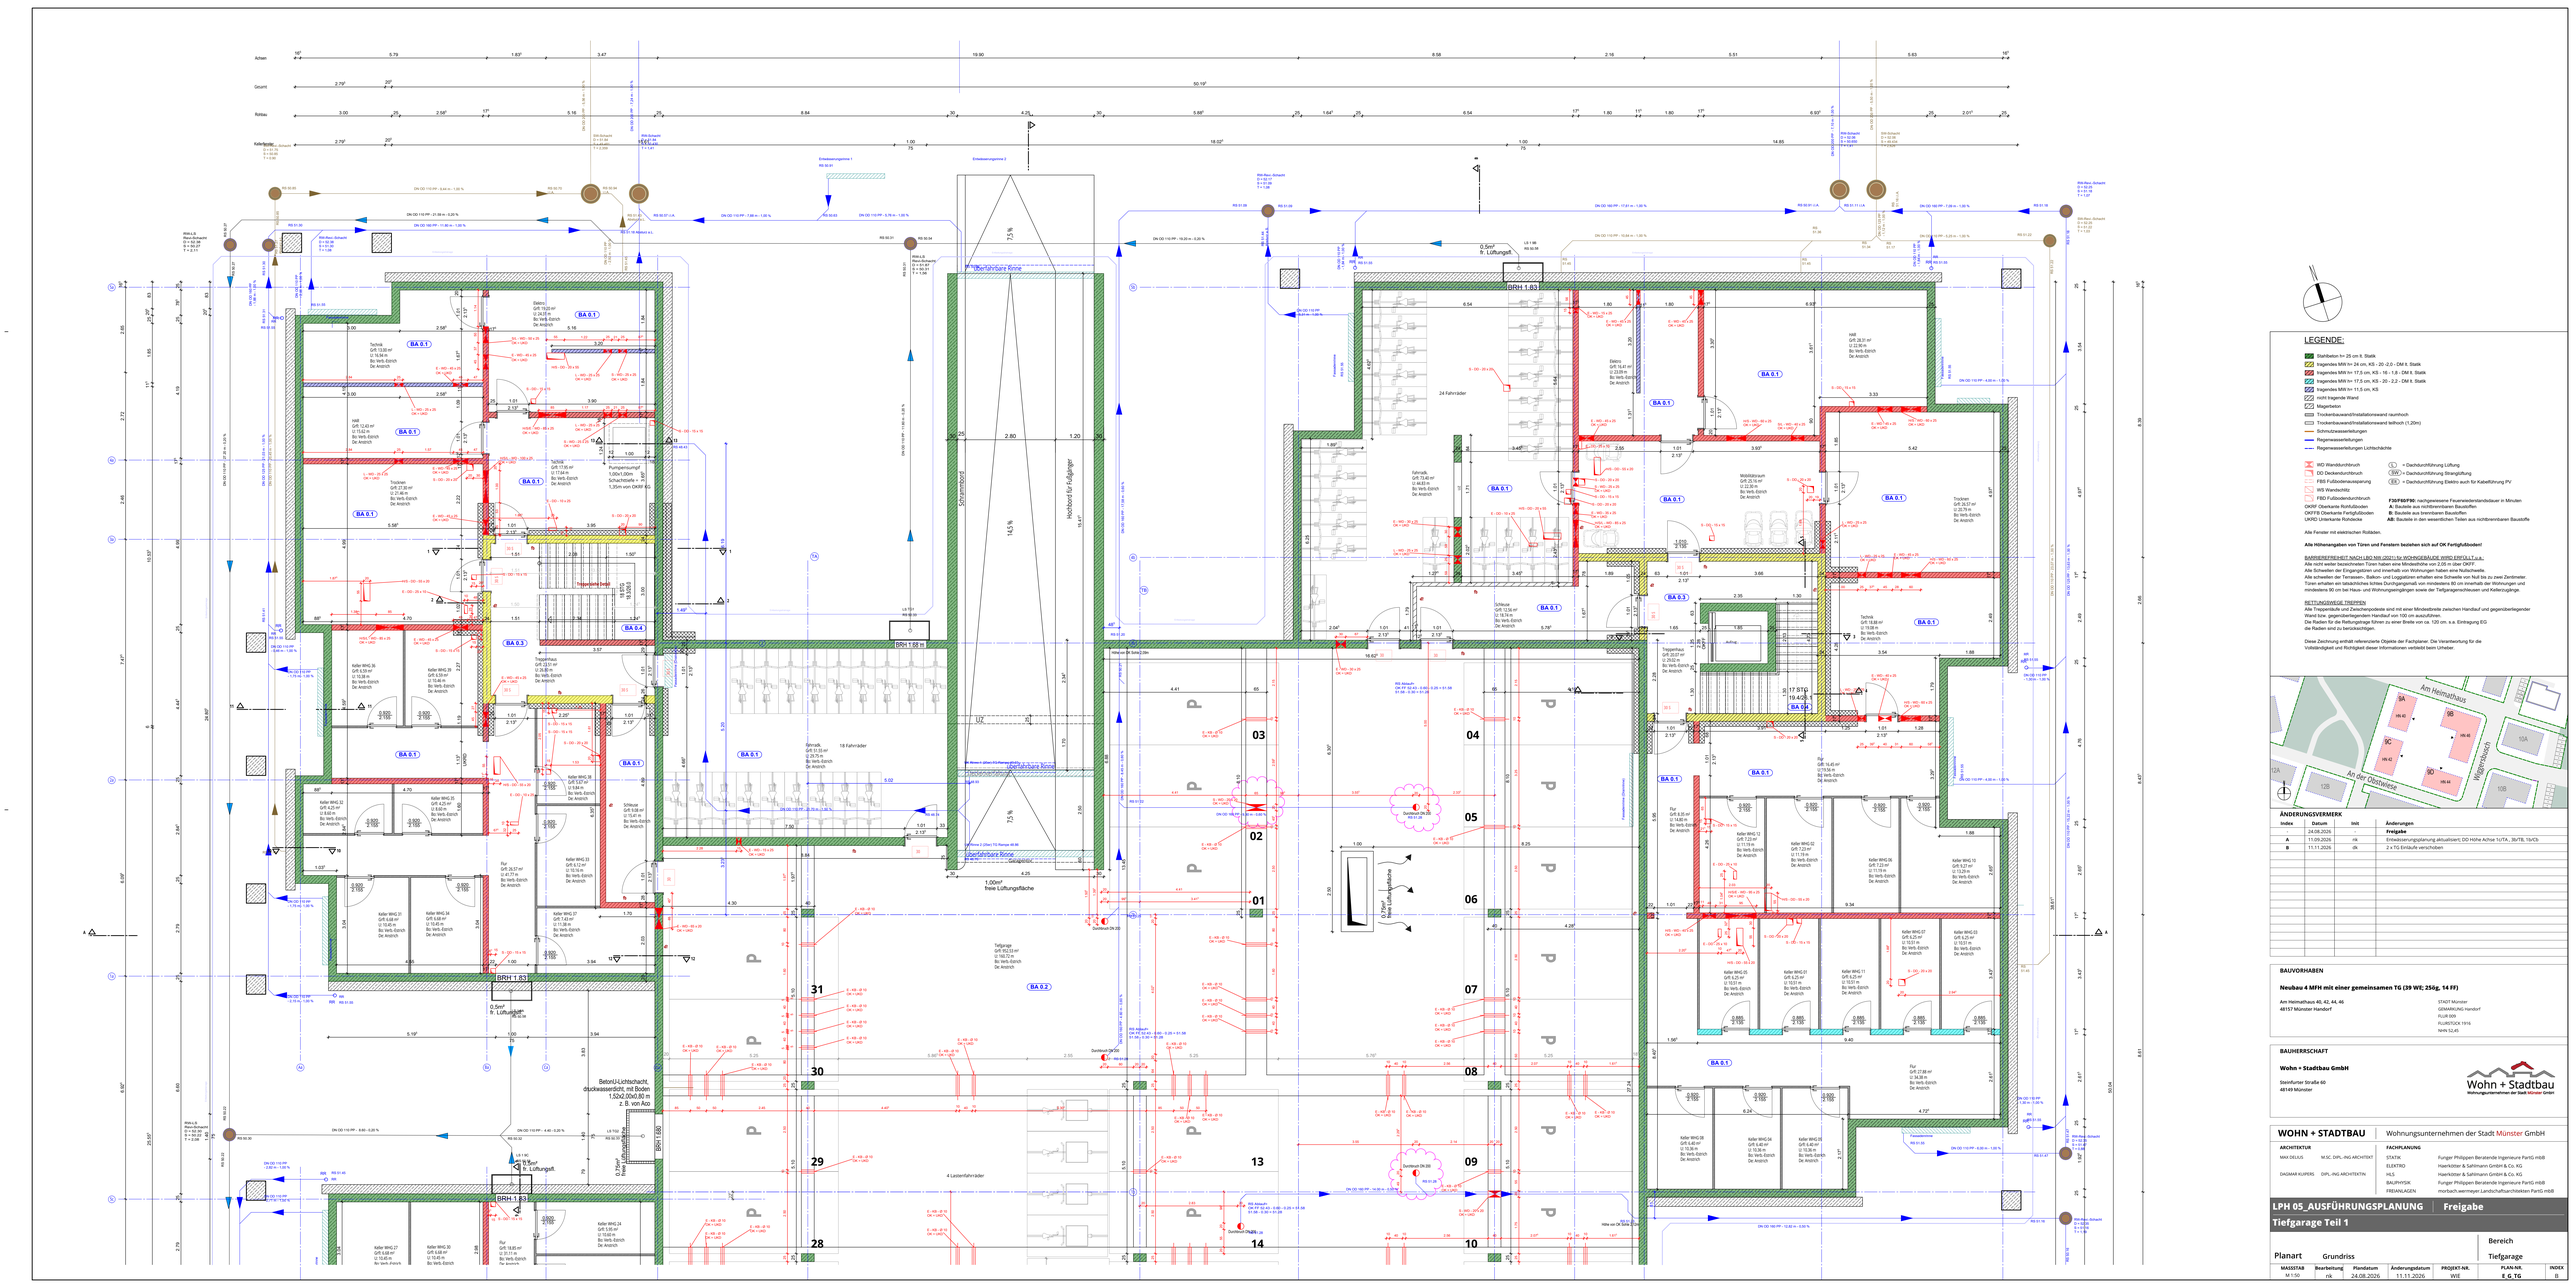
Achsen
Gesamt
Rohbau
Kellerboden
Entwässerungsrinne 1
Entwässerungsrinne 2
Überfahrbare Rinne
Hochbord für Fußgänger
Straßenablauf
Treppenhaus
Trockenraum
Technik
Keller WHG 36
Keller WHG 32
Keller WHG 37
Keller WHG 34
Keller WHG 27
Keller WHG 30
Keller WHG 24
Keller WHG 25
Keller WHG 29
Keller WHG 33
Keller WHG 26
Keller WHG 38
Keller WHG 35
Keller WHG 31
Keller WHG 28
Keller WHG 12
Keller WHG 08
Keller WHG 04
Keller WHG 07
Keller WHG 03
Keller WHG 11
Keller WHG 06
Keller WHG 02
Keller WHG 10
Keller WHG 05
Keller WHG 01
Keller WHG 09
Keller WHG 54
Keller WHG 55
Keller WHG 56
Fahrrad
18 Fahrräder
24 Fahrräder
4 Lastenfahrräder
Schleuse
Flur
Tiefgarage
Pumpensumpf
Beton-U-Lichtschacht, druckwasserdicht, mit Boden 1,52x2,00x0,80 m z. B. von Aco
0,5m² fr. Lüftungsöff.
1,00m² freie Lüftungsfläche
0,7m² freie Lüftungsfläche
BRH 1.83
BRH 1.68 m
BRH 1.600
Dunstrohr DN 200
Dunstrohr DN 250
Dunstrohr DN 300
Dunstrohr DN 200 - 14.50 m - 0.00 %
Dunstrohr DN 200 - 14.50 m - 0.00 %
Dunstrohr DN 200 - 14.50 m - 0.00 %