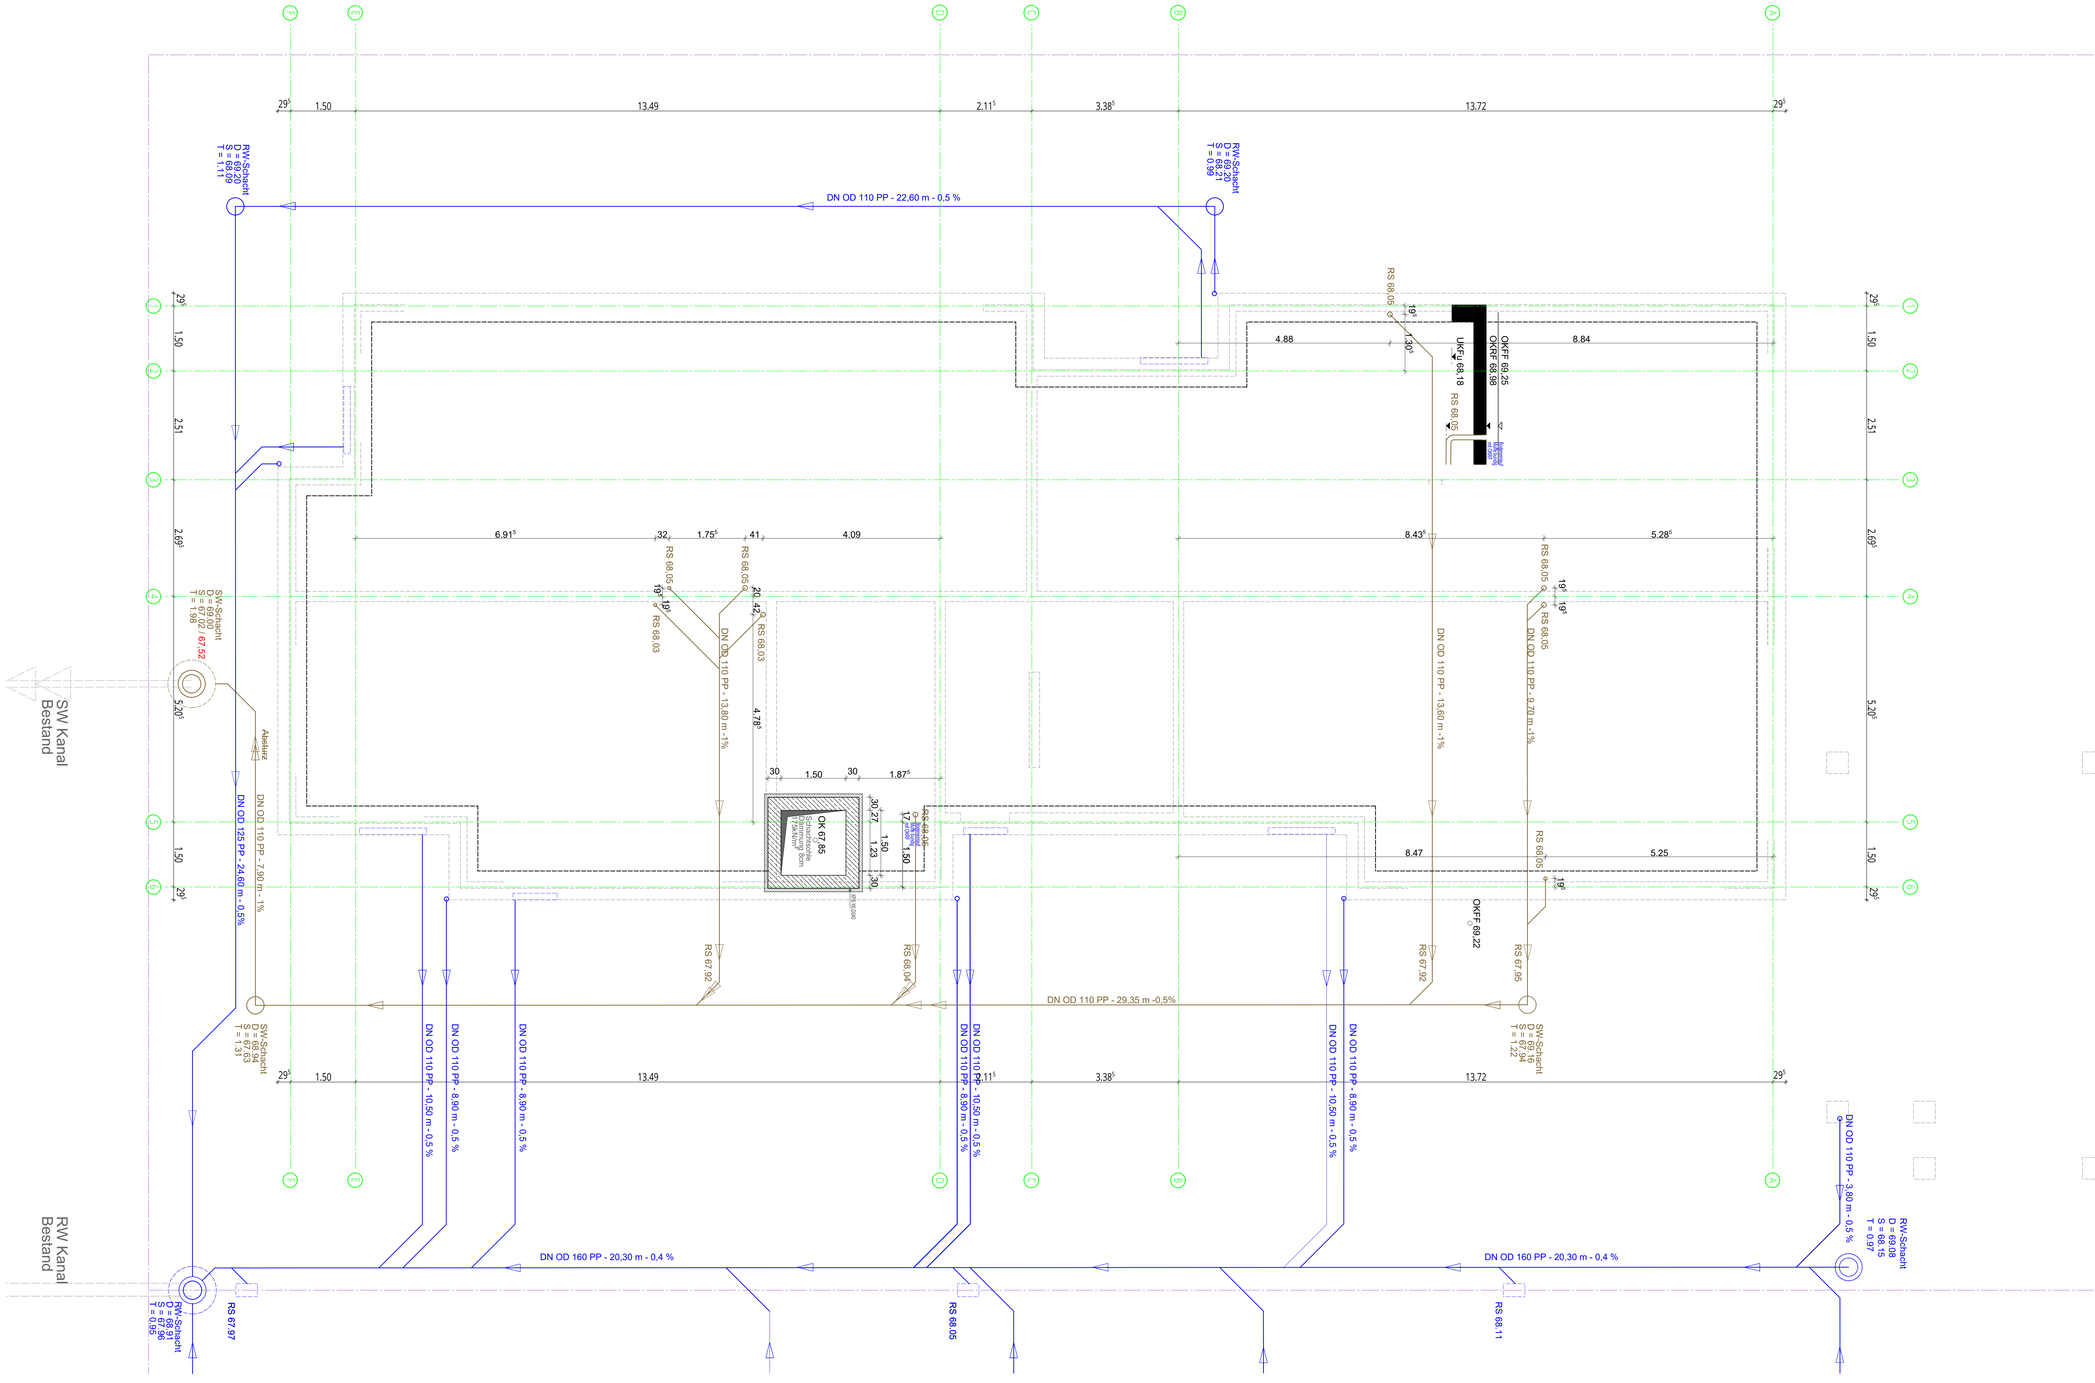


ÄNDERUNGSVERMERK			
Index	**Datum**	**Init**	**Änderungen**
-	15.07.2026	-	**Freigabe**
a	08.10.2026	JF	Erg.Grundleitungen

BAUVORHABEN

Neubau Wohnen in Albachten Ost

Barbara-Renz-Weg 3,5
12 Wohneinheiten

STADT
GEMARKUNG
FLUR
FLURSTÜCK
NHN

BAUHERRSCHAFT

Wohn + Stadtbau Wohnungsunternehmen der Stadt Münster GmbH

Steinfurter Str. 60
48149 Münster
0251 7008-0

Wohn + Stadtbau
Wohnungsunternehmen der Stadt Münster GmbH

WOHN + STADTBAU | Wohnungsunternehmen der Stadt Münster GmbH

ARCHITEKTUR		FACHPLANUNG	
Max Delius	M.Sc. Dipl.-Ing. Architekt	STATIK	CSZ Ingenieurconsulting
		ELEKTRO	Haerkötter & Sahlmann GmbH & Co.KG
Jörg Feldmann	Dipl.-Ing. Architekt	HLS	Haerkötter & Sahlmann GmbH & Co.KG
		BAUPHYSIK	CSZ Ingenieurconsulting
		FREIANLAGEN	Mohrbach.Wermeyer.Landschaftsplaner Part GmbH

LPH 05_AUSFÜHRUNGSPLANUNG | **Freigabe**

Baufeld 1 - Grundleitungsplan

Planart: Grundriss

Bereich: 1. Untergeschoss

MASSSTAB	Bearbeitung	Plandatum	Änderungsdatum	PROJEKT-NR.	PLAN-NR.	INDEX
M 1:50	JF	19.06.2026	08.10.2026	WIE 415	**A_G_U1_-**	a