

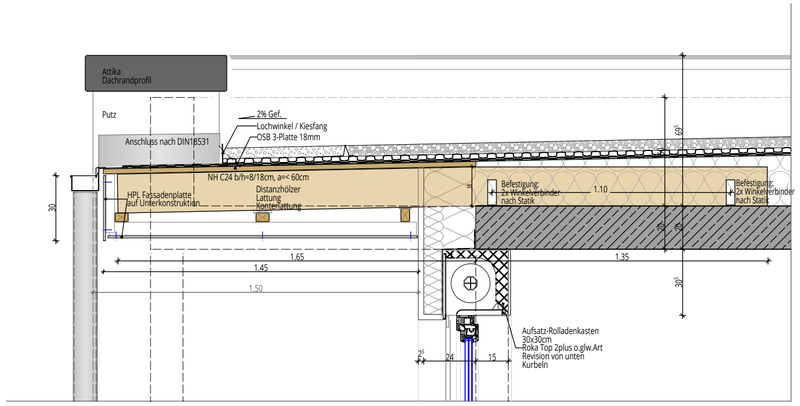


Attikadetail A02

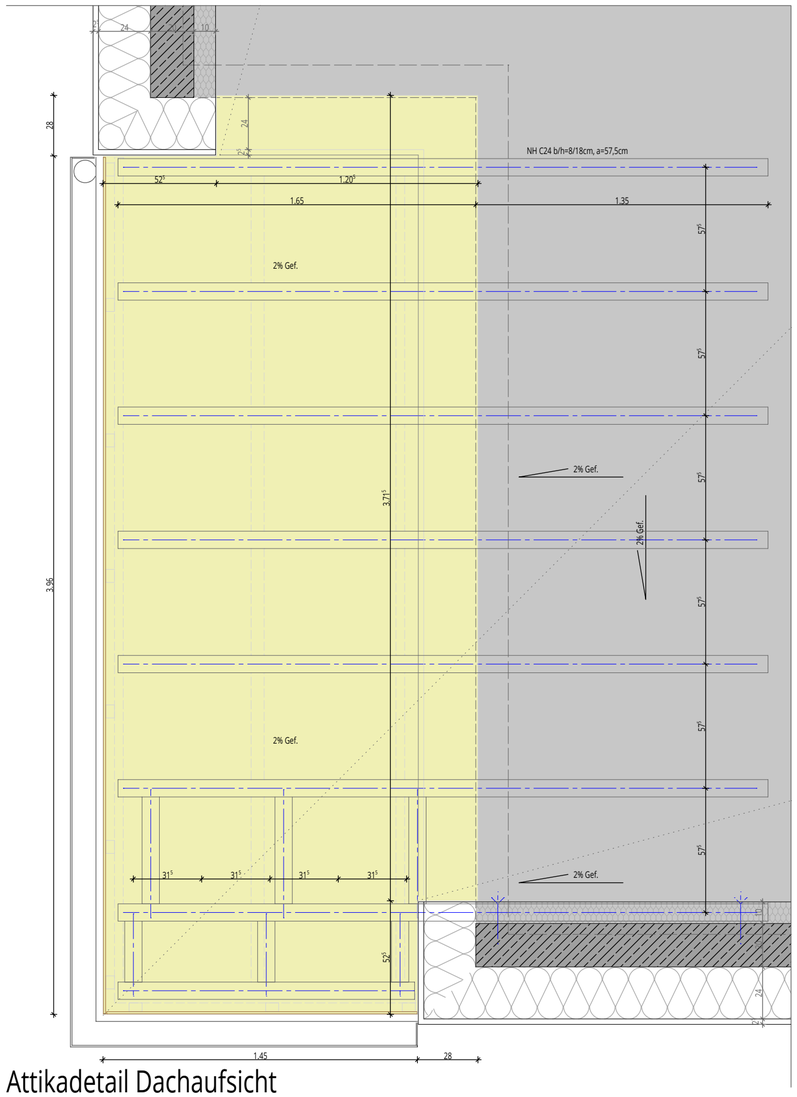

Attikadetail Dachaufsicht

Übersicht EG

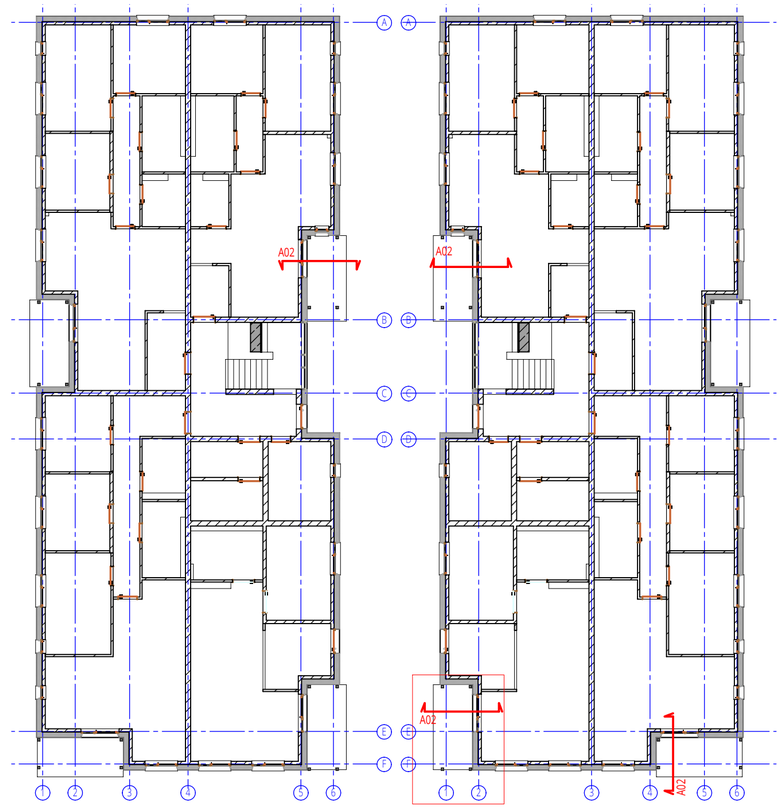

Baufeld 1

Baufeld 4

WOHN + STADTBAU	Wohnungsunternehmen der Stadt Münster GmbH		
BAUHERR	**Wohn + Stadtbau Wohnungsunternehmen der**	Steinfurter Str. 60	48149 Münster
BAUVORHABEN	**Neubau Wohnen in Albachten Ost**	Barbara-Renz-Weg 3,5	

ARCHITEKTUR		**FACHPLANUNG**	
Max Delius	M.Sc. Dipl.-Ing. Architekt	STATIK	CSZ Ingenieurconsulting
		ELEKTRO	Haerkötter & Sahlmann GmbH & Co.KG
Jörg Feldmann Dipl.-Ing. Architekt		SANITÄR	Haerkötter & Sahlmann GmbH & Co.KG
		BAUPHYSIK	CSZ Ingenieurconsulting
		FREIANLAGEN	Mohrbach.Wermeyer.Landschaftsplaner Part GmbH

LPH 05_AUSFÜHRUNGSPLANUNG | **Freigabe**

Detail Dachauskragung

Planart Detail Bereich Detail Dachauskragu
Detail-Nr. 03

Plandatum	18.04.2024	**Bearbeitung** JF	**Änderungsdatum** 26.10.2026	**Index** -	**PROJEKT-NR.** WIE

Index	**Datum**	**Init**	**Hinweis / Änderungsvermerk**	**PLAN-NR.**
-	23.10.2026	-	**Freigabe**	**9103A**
				_D_03_-
				MASSSTAB M 1:20