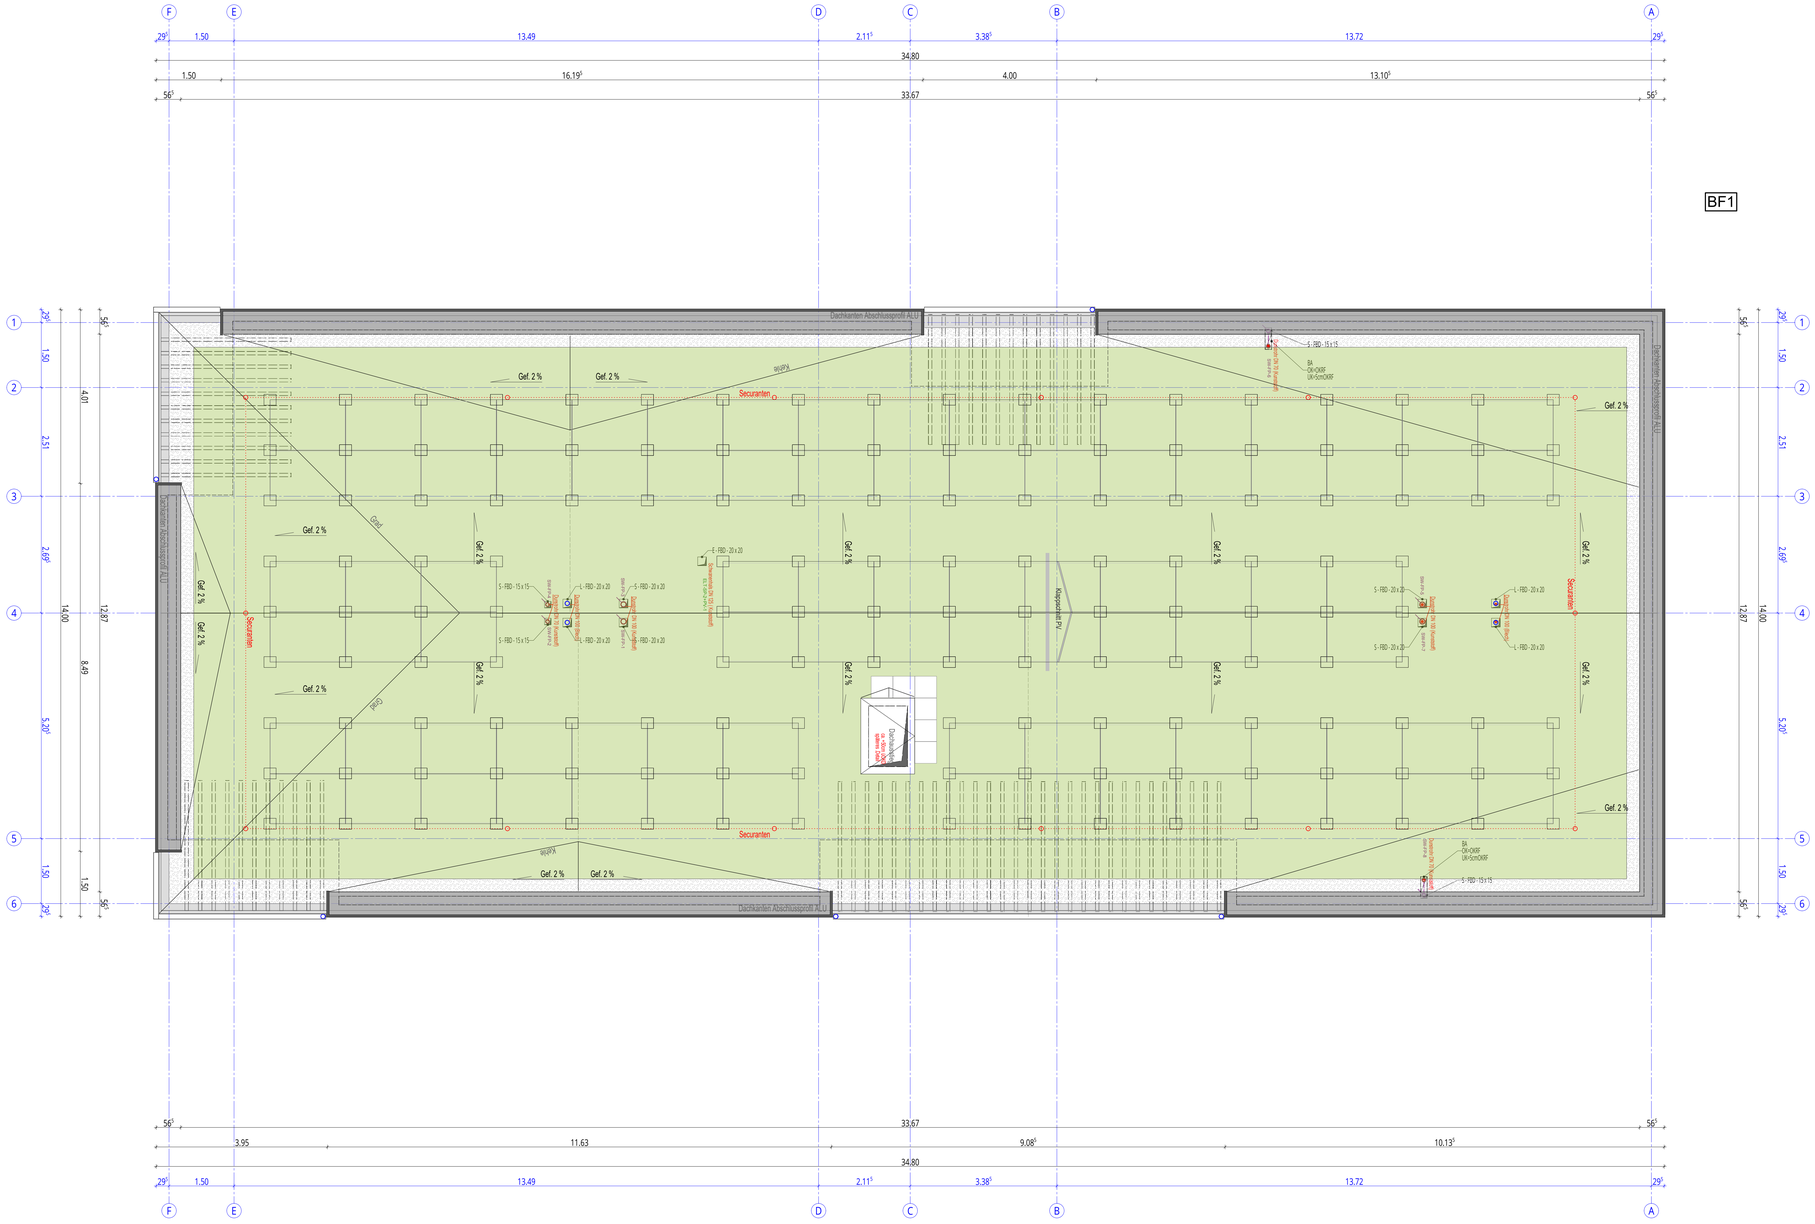

F
E
D
C
B
A
29
1.50
13.49
2.11
3.38
13.72
34.80
16.19
4.00
13.10
56
33.67
1
2
3
4
5
6
4.01
2.51
2.69
14.00
12.87
8.49
5.20
1.50
Dachkanten Abschlussprofil ALU
Gef. 2 %
Grat
Kehle
Attikaprofil PV
Securanten
S - FBD - 15 x 15
L - FBD - 20 x 20
E - FBD - 20 x 20
Durchgang PV-Anlage
Durchgang PV-Anlage
Durchgang PV-Anlage