




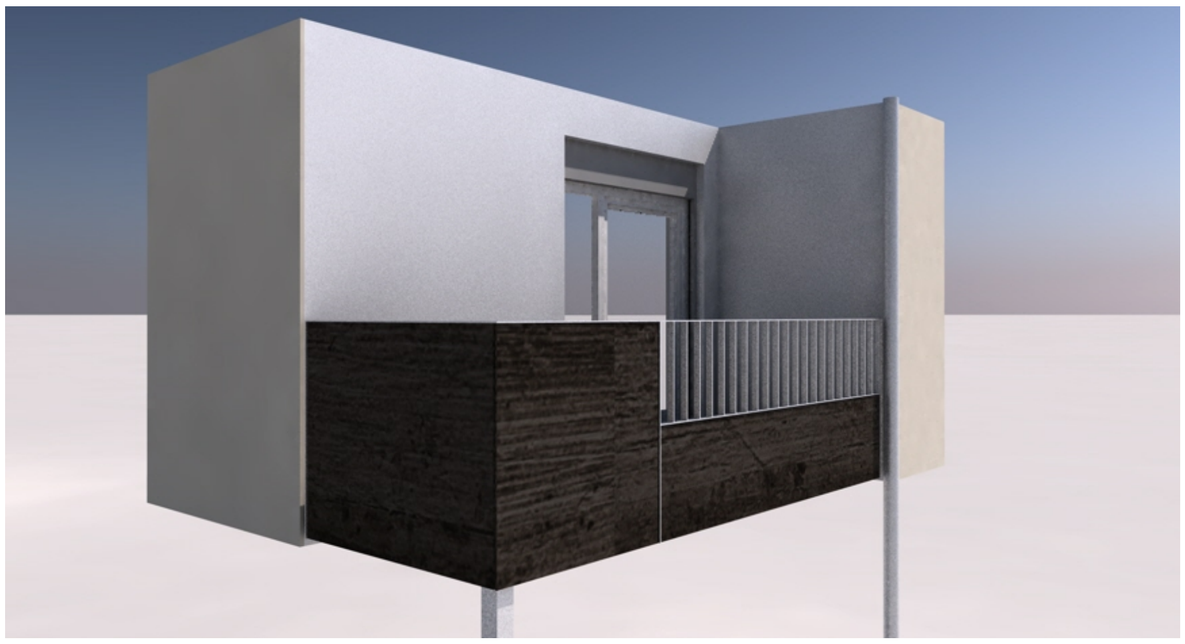

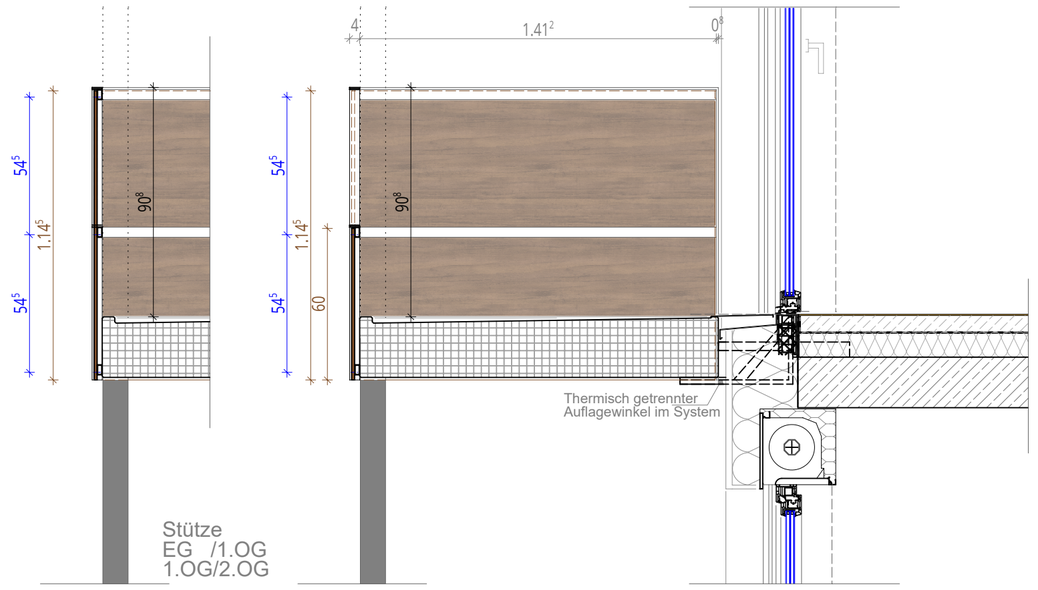

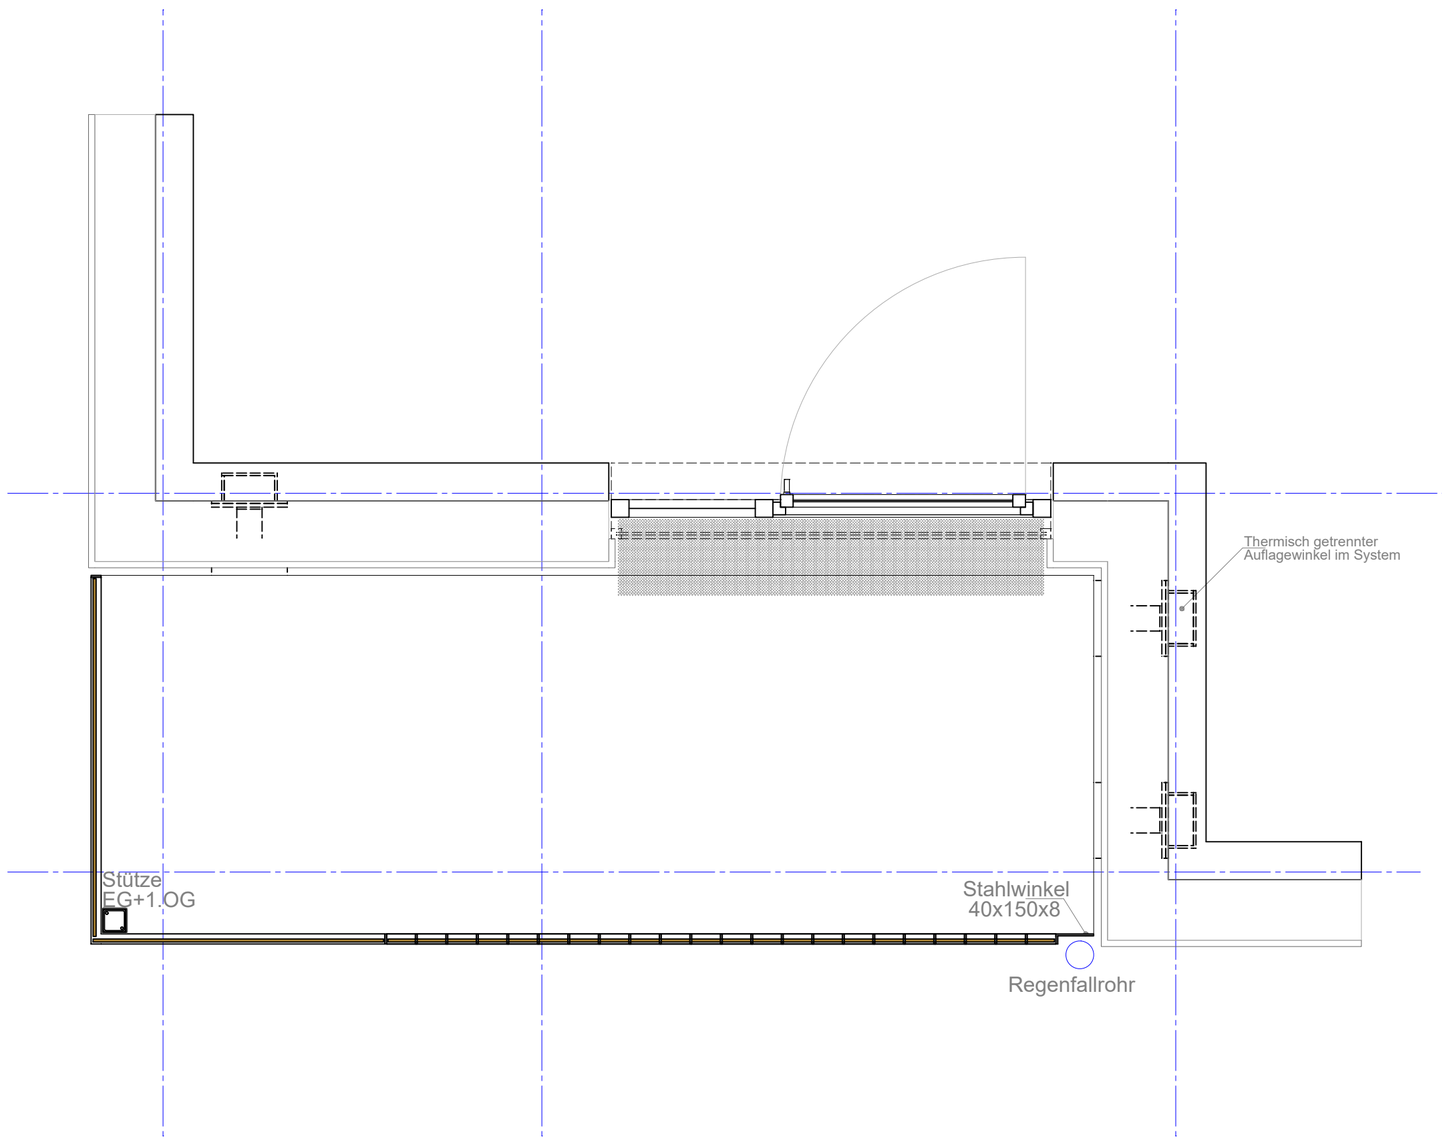



WOHN + STADTBAU | Wohnungsunternehmen der Stadt Münster GmbH

BAUHERR	**Wohn + Stadtbau Wohnungsunternehmen der**	Steinfurter Str. 60	48149 Münster
BAUVORHABEN	**Neubau Wohnen in Albachten Ost**	Barbara-Renz-Weg 3,5	

ARCHITEKTUR		**FACHPLANUNG**	
Max Delius	M.Sc. Dipl.-Ing. Architekt	STATIK	CSZ Ingenieurconsulting
		ELEKTRO	Haerkötter & Sahlmann GmbH & Co.KG
Jörg Feldmann	Dipl.-Ing. Architekt	SANITÄR	Haerkötter & Sahlmann GmbH & Co.KG
		BAUPHYSIK	CSZ Ingenieurconsulting
		FREIANLAGEN	Mohrbach.Wermeyer.Landschaftsplaner Part GmbH

LPH 05_AUSFÜHRUNGSPLANUNG | Vorabzug

Detail Balkongeländer

Planart: Detail | Bereich: Detail Balkongeländer, Detail-Nr. 06

Plandatum	22.07.2026	Bearbeitung	JF	Änderungsdatum	11.08.2026	Index	-	PROJEKT-NR.
								WIE

Index	Datum	Init	Hinweis / Änderungsvermerk	PLAN-NR.
				A
				_D_06_-
				MASSSTAB
				M

VORABZUG

H/B = 580 / 510 (0.30m²)

Allplan 2024