

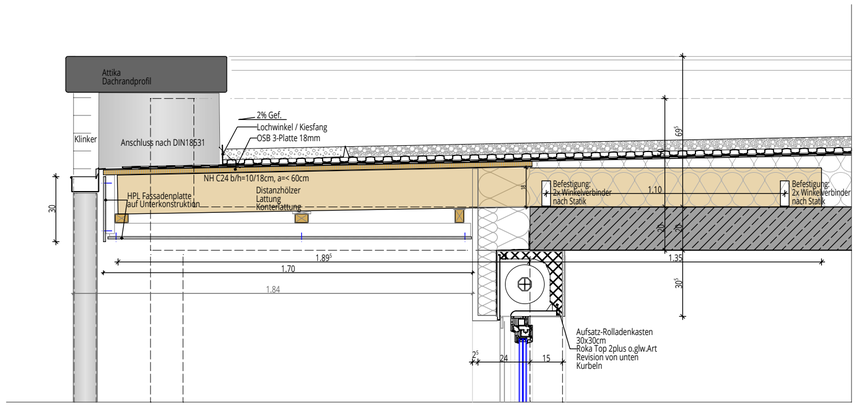


Attikadetail A02

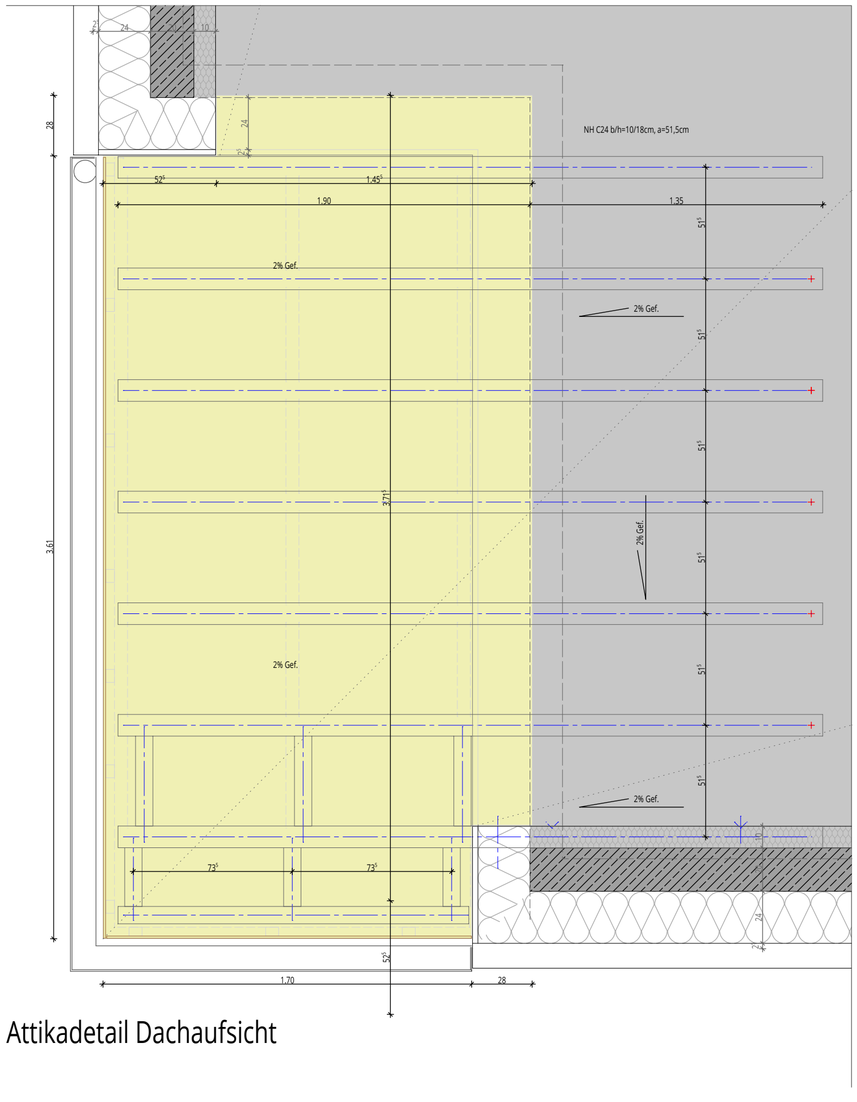


Attikadetail Dachaufsicht

Übersicht EG

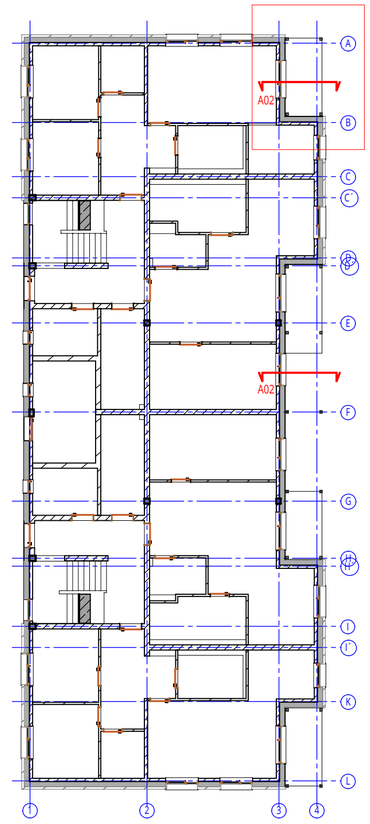

Baufeld 2

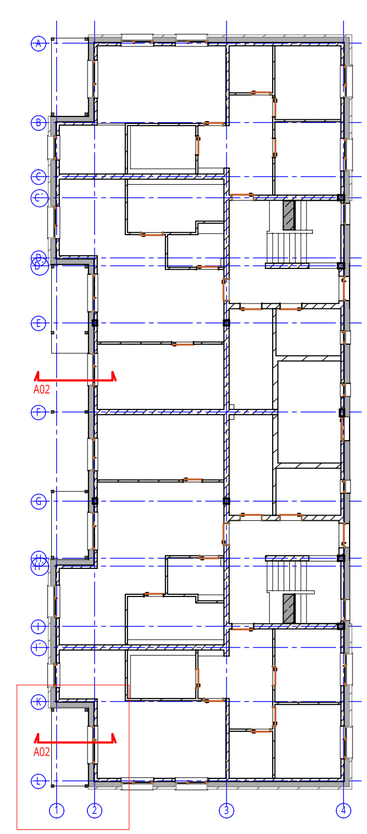

Baufeld 3

WOHN + STADTBAU | Wohnungsunternehmen der Stadt Münster GmbH

BAUHERR	**Wohn + Stadtbau Wohnungsunternehmen der**	Steinfurter Str. 60	48149 Münster
BAUVORHABEN	**Neubau Wohnen in Albachten Ost**	Barbara-Renz-Weg 3,5	

ARCHITEKTUR

Max Delius M.Sc. Dipl.-Ing. Architekt

Jörg Feldmann Dipl.-Ing. Architekt

FACHPLANUNG

STATIK	CSZ Ingenieurconsulting
ELEKTRO	Haerkötter & Sahlmann GmbH & Co.KG
SANITÄR	Haerkötter & Sahlmann GmbH & Co.KG
BAUPHYSIK	CSZ Ingenieurconsulting
FREIANLAGEN	Mohrbach.Wermeyer.Landschaftsplaner Part GmbH

LPH 05_AUSFÜHRUNGSPLANUNG | **Freigabe**

Detail Dachauskragung

Planart Detail | Bereich Detail Dachauskragu

Detail-Nr. 02

Plandatum	18.04.2024	Bearbeitung	JF	Änderungsdatum	26.10.2026	Index -

Index	Datum	Init	Hinweis / Änderungsvermerk
-	23.10.2026	-	**Freigabe**

PROJEKT-NR. WIE

PLAN-NR. **9202A** **_D_02_-**

MASSSTAB M 1:20