
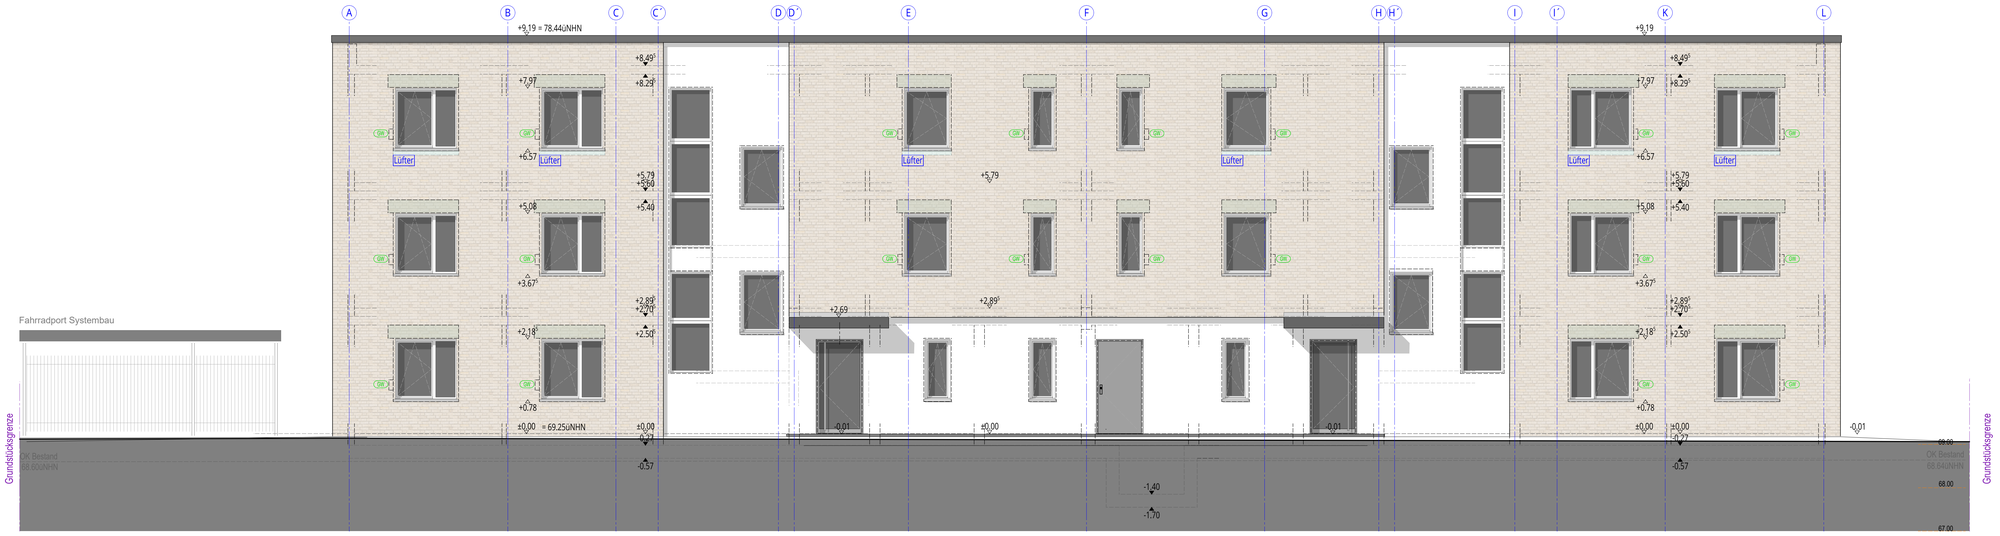


Ansicht West - Baufeld 2

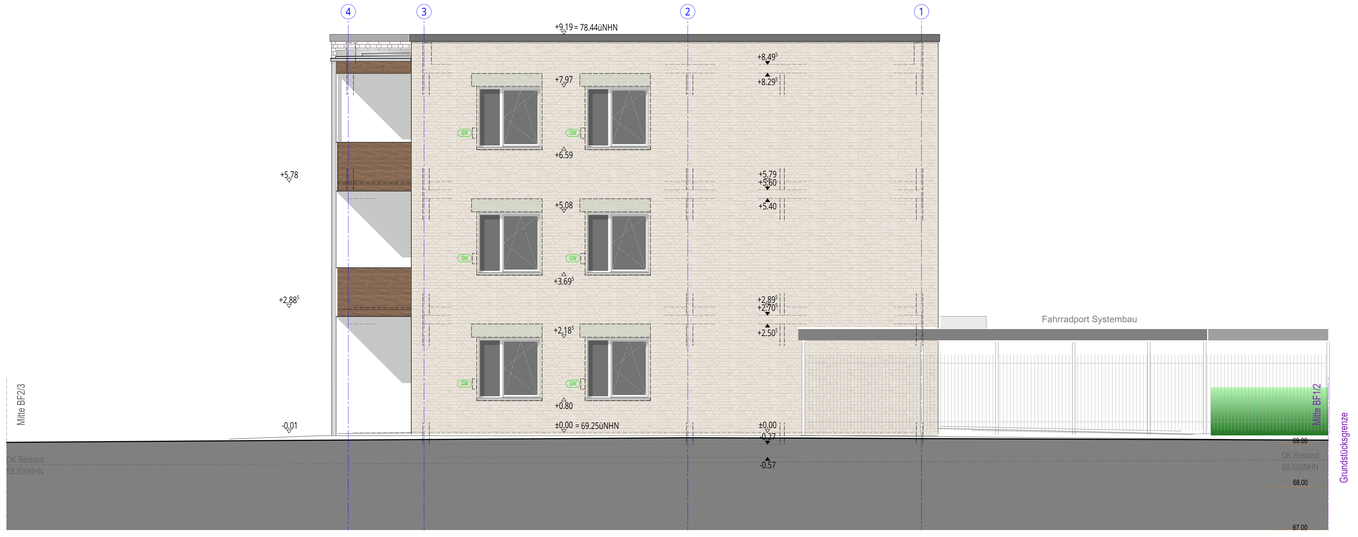

Ansicht Nord - Baufeld 2

ÄNDERUNGSVERMERK

Index	Datum	Init	Änderungen
-	20.08.2026	-	**Freigabe**
a	06.10.2026	JF	Erg. Gurtwickler/RolladenMotor

BAUVORHABEN

Neubau Wohnen in Albachten Ost

Barbara-Renz-Weg 3,5
12 Wohneinheiten

STADT
GEMARKUNG
FLUR
FLURSTÜCK
NHN

BAUHERRSCHAFT

Wohn + Stadtbau Wohnungsunternehmen der Stadt Münster GmbH

Steinfurter Str. 60
48149 Münster
0251 7008-0

Wohn + Stadtbau
Wohnungsunternehmen der Stadt Münster GmbH

WOHN + STADTBAU | Wohnungsunternehmen der Stadt Münster GmbH

ARCHITEKTUR		FACHPLANUNG	
Max Delius	M.Sc. Dipl.-Ing. Architekt	STATIK	CSZ Ingenieurconsulting
		ELEKTRO	Haerkötter & Sahlmann GmbH & Co.KG
Jörg Feldmann	Dipl.-Ing. Architekt	HLS	Haerkötter & Sahlmann GmbH & Co.KG
		BAUPHYSIK	CSZ Ingenieurconsulting
		FREIANLAGEN	Mohrbach.Wermeyer.Landschaftsplaner Part GmbH

LPH 05_AUSFÜHRUNGSPLANUNG | **Freigabe**

Baufeld 2 - Ansicht West Ansicht Nord

Planart: Ansicht

Bereich: Ansicht West

MASSSTAB	Bearbeitung	Plandatum	Änderungsdatum	PROJEKT-NR.	PLAN-NR.	INDEX
M 1:50	JF, AD	18.04.2024	30.10.2026	WIE	**5220A_A_W- -**	a