
BF2

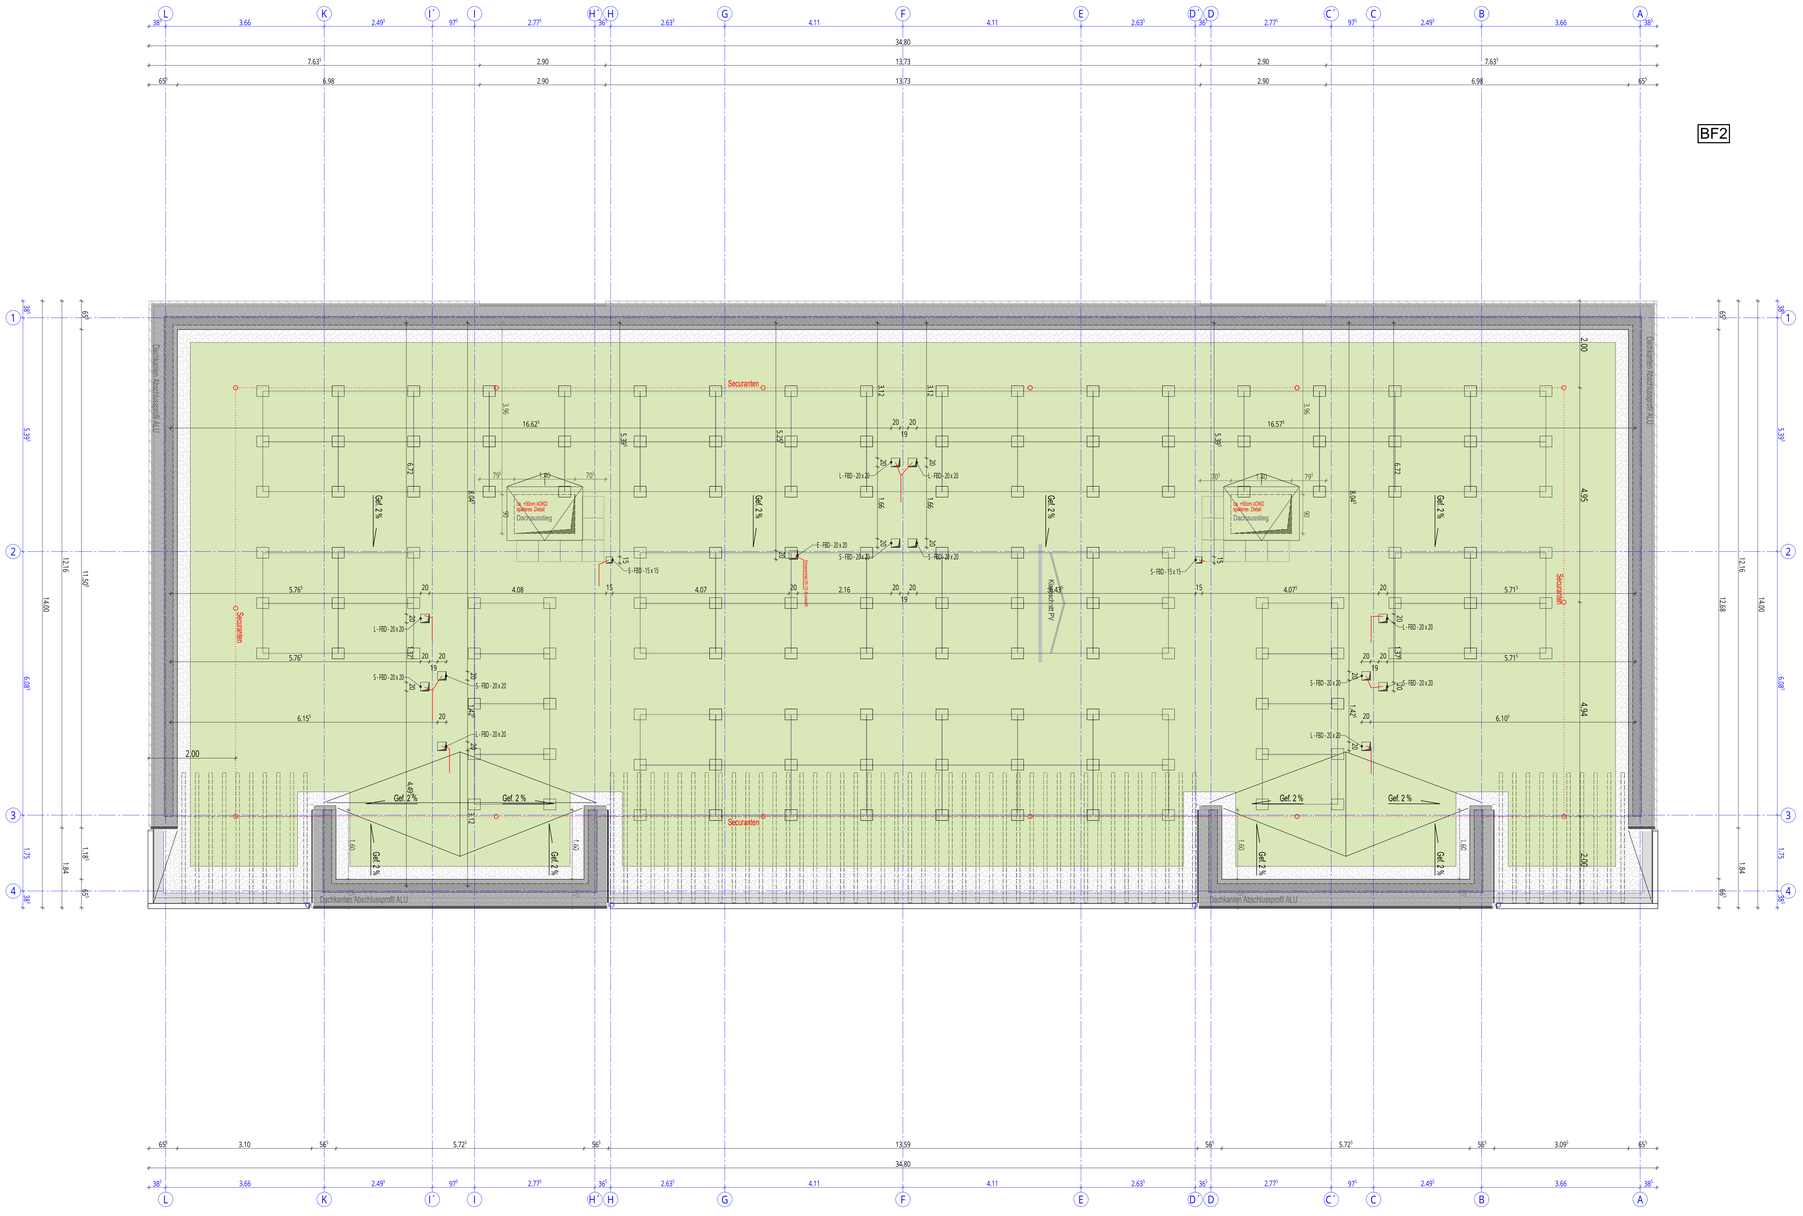

ÄNDERUNGSVERMERK

Index	Datum	Init	Änderungen
-	20.08.2026	-	**Freigabe**

BAUVORHABEN

Neubau Wohnen in Albachten Ost

Barbara-Renz-Weg 3,5
12 Wohneinheiten

STADT
GEMARKUNG
FLUR
FLURSTÜCK
NHN

BAUHERRSCHAFT

Wohn + Stadtbau Wohnungsunternehmen der Stadt Münster GmbH

Steinfurter Str. 60
48149 Münster
0251 7008-0

Wohn + Stadtbau
Wohnungsunternehmen der Stadt Münster GmbH

WOHN + STADTBAU | Wohnungsunternehmen der Stadt Münster GmbH

ARCHITEKTUR

Max Delius	M.Sc. Dipl.-Ing. Architekt	
Jörg Feldmann	Dipl.-Ing. Architekt	

FACHPLANUNG

STATIK	CSZ Ingenieurconsulting
ELEKTRO	Haerkötter & Sahlmann GmbH & Co.KG
HLS	Haerkötter & Sahlmann GmbH & Co.KG
BAUPHYSIK	CSZ Ingenieurconsulting
FREIANLAGEN	Mohrbach.Wermeyer.Landschaftsplaner Part GmbH

LPH 05_AUSFÜHRUNGSPLANUNG | **Freigabe**

Baufeld 2 - Dachaufsicht

Planart: Grundriss

Bereich: Dachaufsicht

MASSSTAB	Bearbeitung	Plandatum	Änderungsdatum	PROJEKT-NR.	PLAN-NR.	INDEX
M 1:50	AD/JF	20.07.2026	20.08.2026	WIE	**5206A_G_DA_-**	-