
Standard Klinker


Standard Schichten Maß

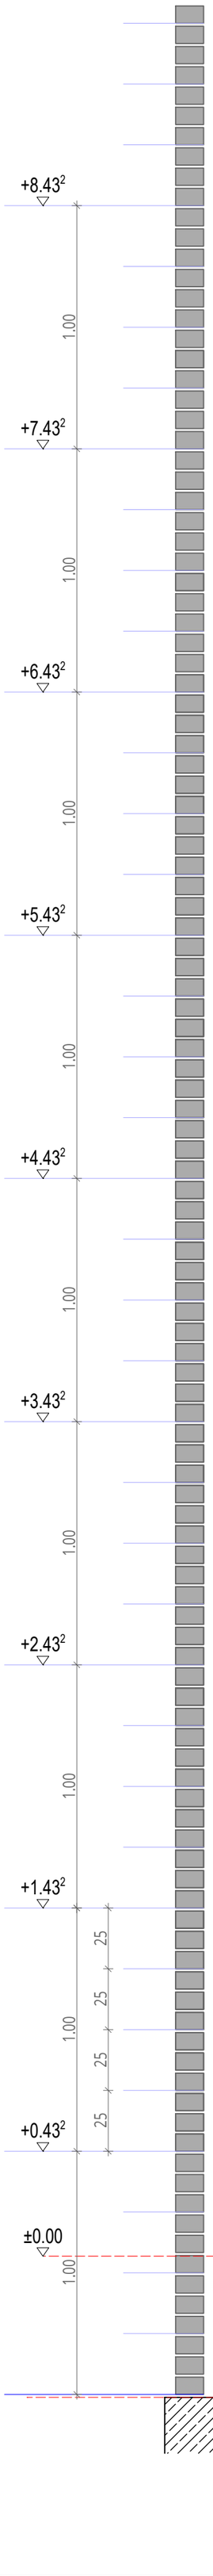

Baufeld 2+3

Angepasste Schichten


Fenster Fassade

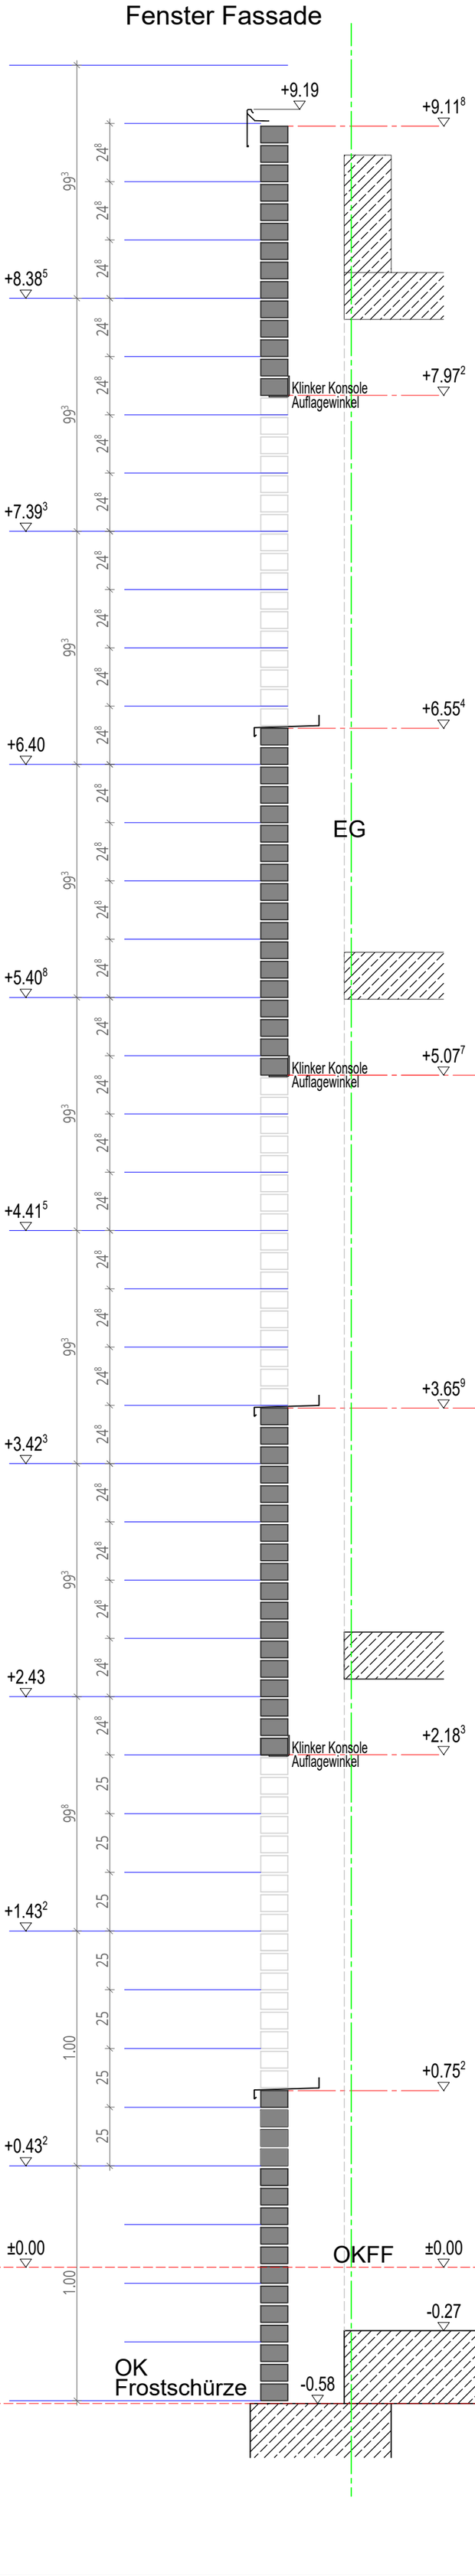

Baufeld 2+3

Angepasste Schichten

Achse D-H

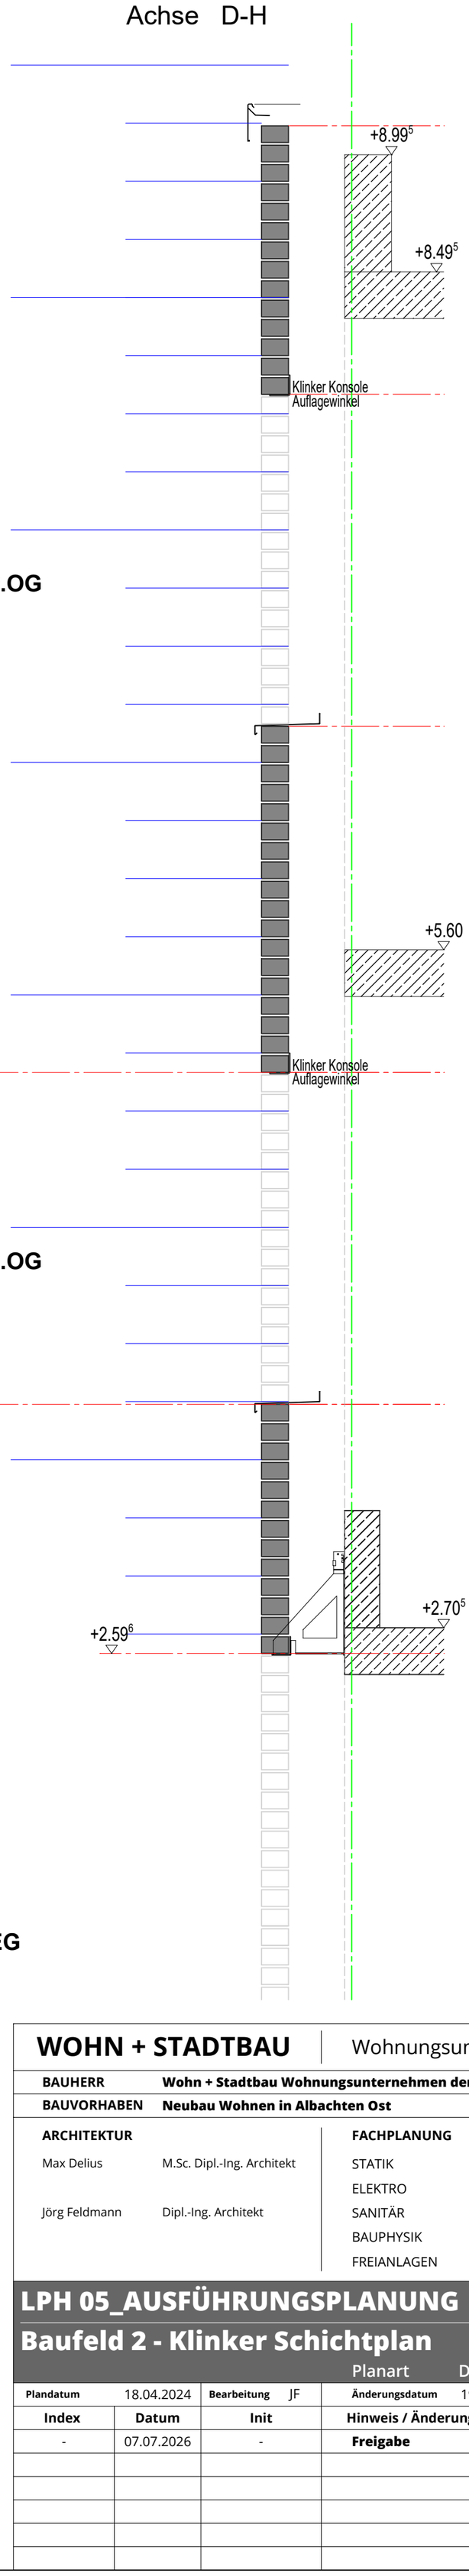

WOHN + STADTBAU	Wohnungsunternehmen der Stadt Münster GmbH		
BAUHERR	**Wohn + Stadtbau Wohnungsunternehmen der**	Steinfurter Str. 60	48149 Münster
BAUVORHABEN	**Neubau Wohnen in Albachten Ost**	Barbara-Renz-Weg 3,5	

ARCHITEKTUR		**FACHPLANUNG**	
Max Delius	M.Sc. Dipl.-Ing. Architekt	STATIK	CSZ Ingenieurconsulting
		ELEKTRO	Haerkötter & Sahlmann GmbH & Co.KG
Jörg Feldmann	Dipl.-Ing. Architekt	SANITÄR	Haerkötter & Sahlmann GmbH & Co.KG
		BAUPHYSIK	CSZ Ingenieurconsulting
		FREIANLAGEN	Mohrbach.Wermeyer.Landschaftsplaner Part GmbH

LPH 05_AUSFÜHRUNGSPLANUNG | **Freigabe**

Baufeld 2 - Klinker Schichtplan

Planart Detail Bereich Baufeld 2 - Klinker Sc

Detail-Nr. 03

Plandatum	18.04.2024	Bearbeitung	JF	Änderungsdatum	19.08.2026	Index	-

Index	Datum	Init	Hinweis / Änderungsvermerk
-	07.07.2026	-	**Freigabe**

PROJEKT-NR. WIE

PLAN-NR. 9203A _D_03_-

MASSSTAB M 1:20