Standard Klinker

Standard Schichten Maß

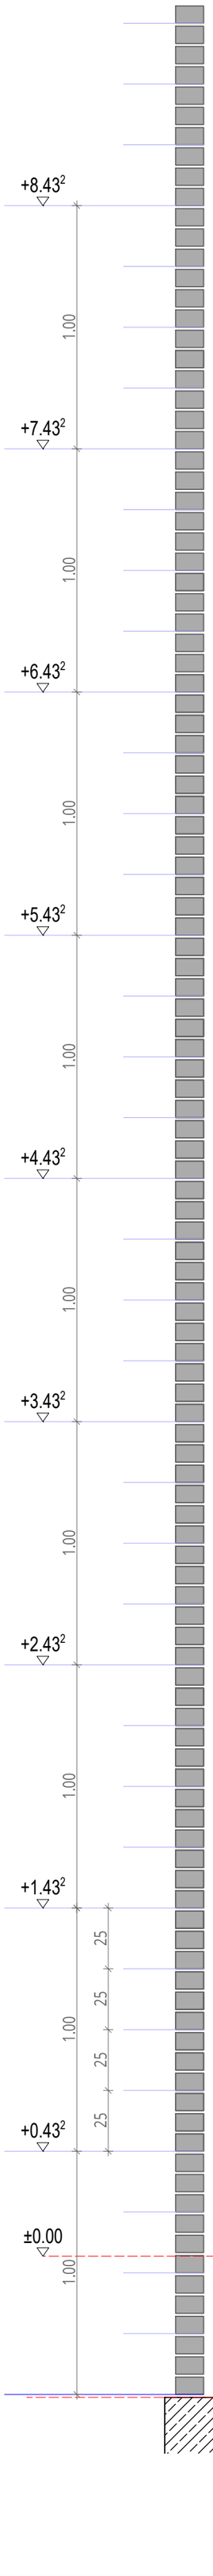

Baufeld 2+3

Angepasste Schichten

Fenster Fassade

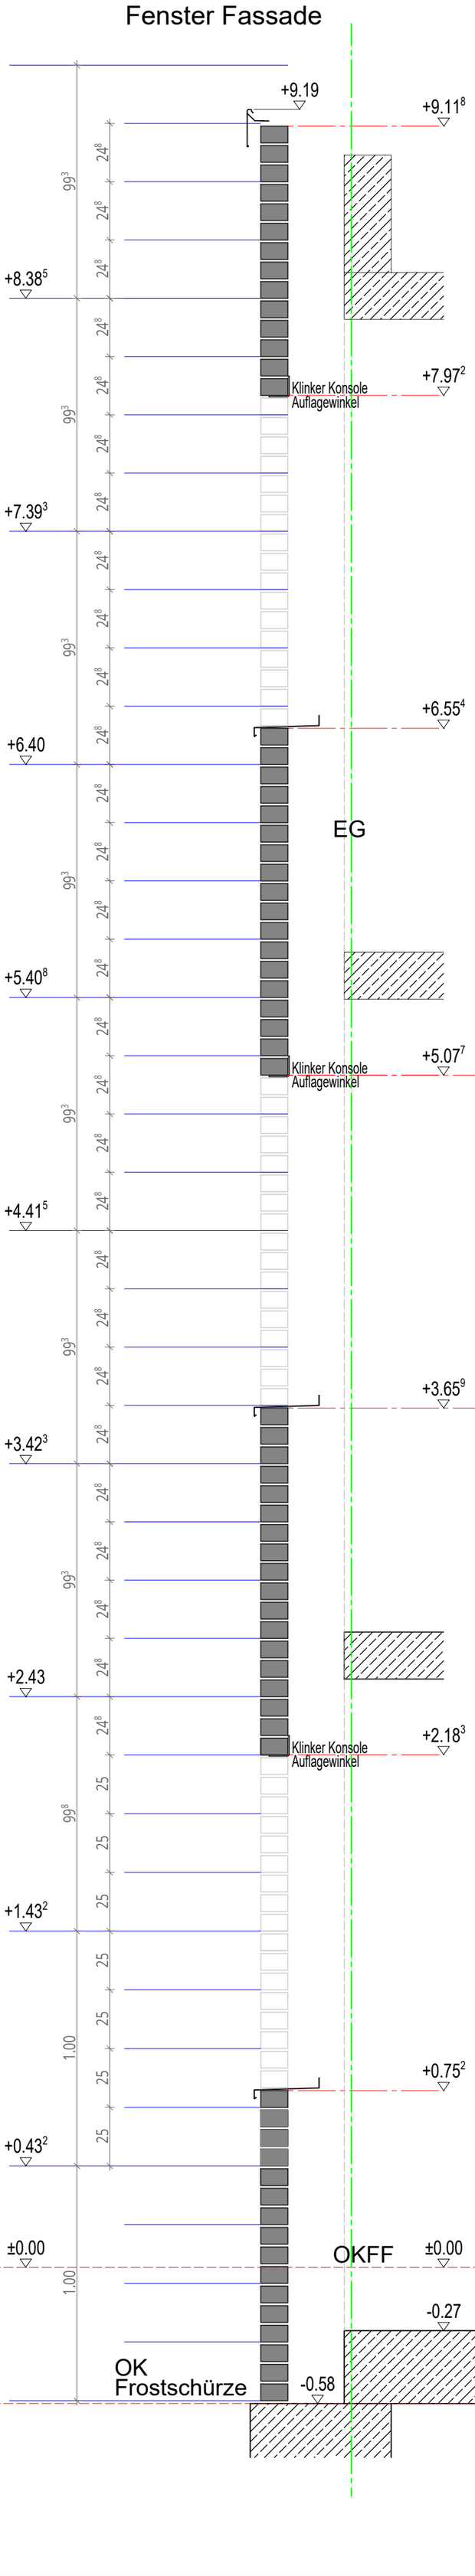

Baufeld 2+3

Angepasste Schichten

Achse D-H

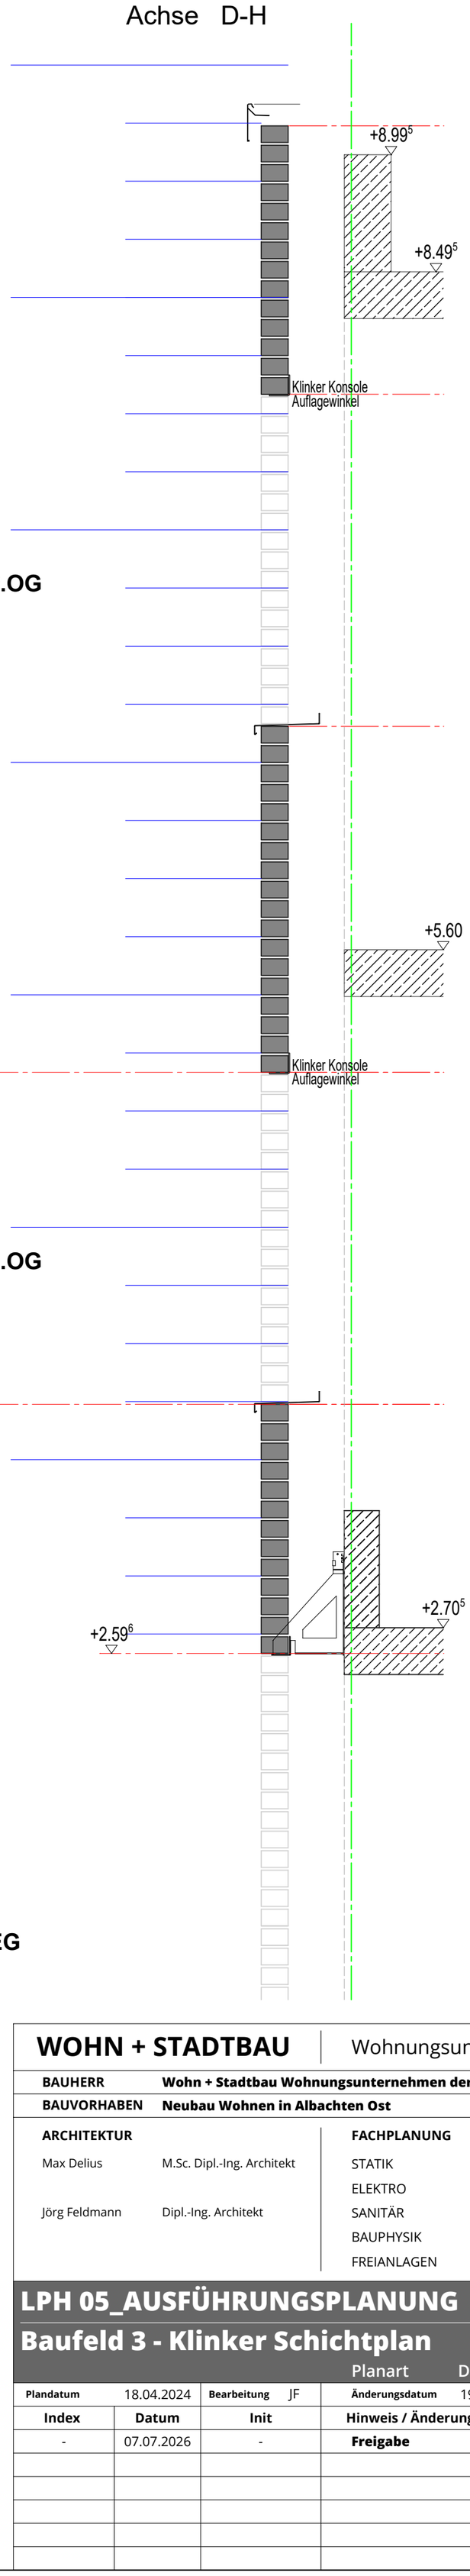

WOHN + STADTBAU | Wohnungsunternehmen der Stadt Münster GmbH

BAUHERR	**Wohn + Stadtbau Wohnungsunternehmen der**	Steinfurter Str. 60	48149 Münster
BAUVORHABEN	**Neubau Wohnen in Albachten Ost**	Barbara-Renz-Weg 3,5	

ARCHITEKTUR		**FACHPLANUNG**	
Max Delius	M.Sc. Dipl.-Ing. Architekt	STATIK	CSZ Ingenieurconsulting
		ELEKTRO	Haerkötter & Sahlmann GmbH & Co.KG
Jörg Feldmann	Dipl.-Ing. Architekt	SANITÄR	Haerkötter & Sahlmann GmbH & Co.KG
		BAUPHYSIK	CSZ Ingenieurconsulting
		FREIANLAGEN	Mohrbach.Wermeyer.Landschaftsplaner Part GmbH

LPH 05_AUSFÜHRUNGSPLANUNG | **Freigabe**

Baufeld 3 - Klinker Schichtplan

Planart Detail Bereich Baufeld 3 - Klinker Sc

Detail-Nr. 03

Plandatum	18.04.2024	**Bearbeitung**	JF	**Änderungsdatum**	19.08.2026	**Index**	-

Index	**Datum**	**Init**	**Hinweis / Änderungsvermerk**
-	07.07.2026	-	**Freigabe**

PROJEKT-NR. WIE

PLAN-NR. 9203A _D_03_-

MASSSTAB M 1:20