Suhre
Feb 27

Wenn möglich: Türöffnung zum Flur!

Antworten

unglücklich - Zusammenstoßen Eingangstür mit Pumiraumtür

Maßstabsleiste
M 1:100

0 m 3 m 5 m 10 m

Legende

Dieser Plan ist nur in Verbindung mit der schriftlichen Ausfertigung des Barrierefrei-Konzeptes gültig.

- **Bewegungsfläche im Bereich von Türen**
- **Rollstuhlgerechte Bewegungsfläche** z. B. 1,20 m x 1,20 m
- **Barrierefreie Bewegungsfläche** z. B. 1,20 m x 1,20 m
- Anwendungsbereich Barrierefreiheit: **öffentlich zugänglicher Bereich**
- Anwendungsbereich Barrierefreiheit: **Arbeitsstätte**
- Anwendungsbereich Barrierefreiheit: **barrierefreies Wohnen**
- Anwendungsbereich Barrierefreiheit: **rollstuhlgerechtes Wohnen**
- **Kein Anwendungsbereich Barrierefreiheit**
- AT-T **Automatikantrieb mit Türtaster bzw. ohne Türtaster**
- **Barrierefreie Klingel- und Gegensprechanlage** (DIN 18040)
- **Barrierefreie Toilette** x-seitig anfahrbar (DIN 18040)
- **Aufmerksamkeitsfeld Abzweigefeld** (DIN 32984)
- NR **Notrufeinrichtung in barrierefreien Toiletten**
- **Visuell kontrastierende Gestaltung**
- **Barrierefreies Bad** x-seitig anfahrbar (DIN 18040)
- **Taktiles Bodenleitsystem** (DIN 32984)
- **Barrierefreie Tür** (DIN 18040)
- **Visuell kontrastierende und taktil erfassbare Gestaltung** (DIN 18040)
- **Barrierefreier Aufzug** (DIN 18040 / DIN EN 81-70)
- **Aufmerksamkeitsfeld** (DIN 32984)
- **Barrierefreie Treppenanlage** (DIN 18040)
- **Umsetzung des Zwei-Sinne-Prinzips** (DIN 18040)
- **Alarmierung nach dem Zwei-Sinne-Prinzip** (DIN 18040)
- **Stufenmarkierungen** (DIN 18040)
- **Barrierefreies Bedienelement** (DIN 18040 / DIN EN 81-70)
- ABC **Taktil erfassbare Beschriftung** (DIN 32986)
- **Barrierefreier Handlauf** (DIN 18040)

2000 Standortnummer	P-13614 Projektnummer	GENEHMIGUNGSPLANUNG Planphase
BA/00 Planart/Bauteil	Barrierefreiheit EG Planinhalt	Plangröße 594 / 420
1:100 Maßstab	20.01.2025 Erstellung	d 05.05.2022 Index
2000_EAE - Neubau Bernings Kotten/01_HOCHBAU Projektverzeichnis		
EAE 2025-05-05 Genehmigungsplanung.pla Projektdatei		
2000-BA-00_A-BAR_EG_2025-100-c Planbezeichnung		
Suhre Zeichnung	Suhre Architektur und Projektsteuerung	
Zeichnung	Bauen im Bestand	
Projektleitung	Koops / Wenzel Fachstellenleitung / Abteilungsleitung	
Krietemeyer Amtsleitung		

STADT MÜNSTER
Amt für Immobilienmanagement

NEUBAU EINER STÄDTISCHEN ERSTAUFNAHMEEINRICHTUNG FÜR FLÜCHTLINGE

BERNINGS KOTTEN
48161 MÜNSTER

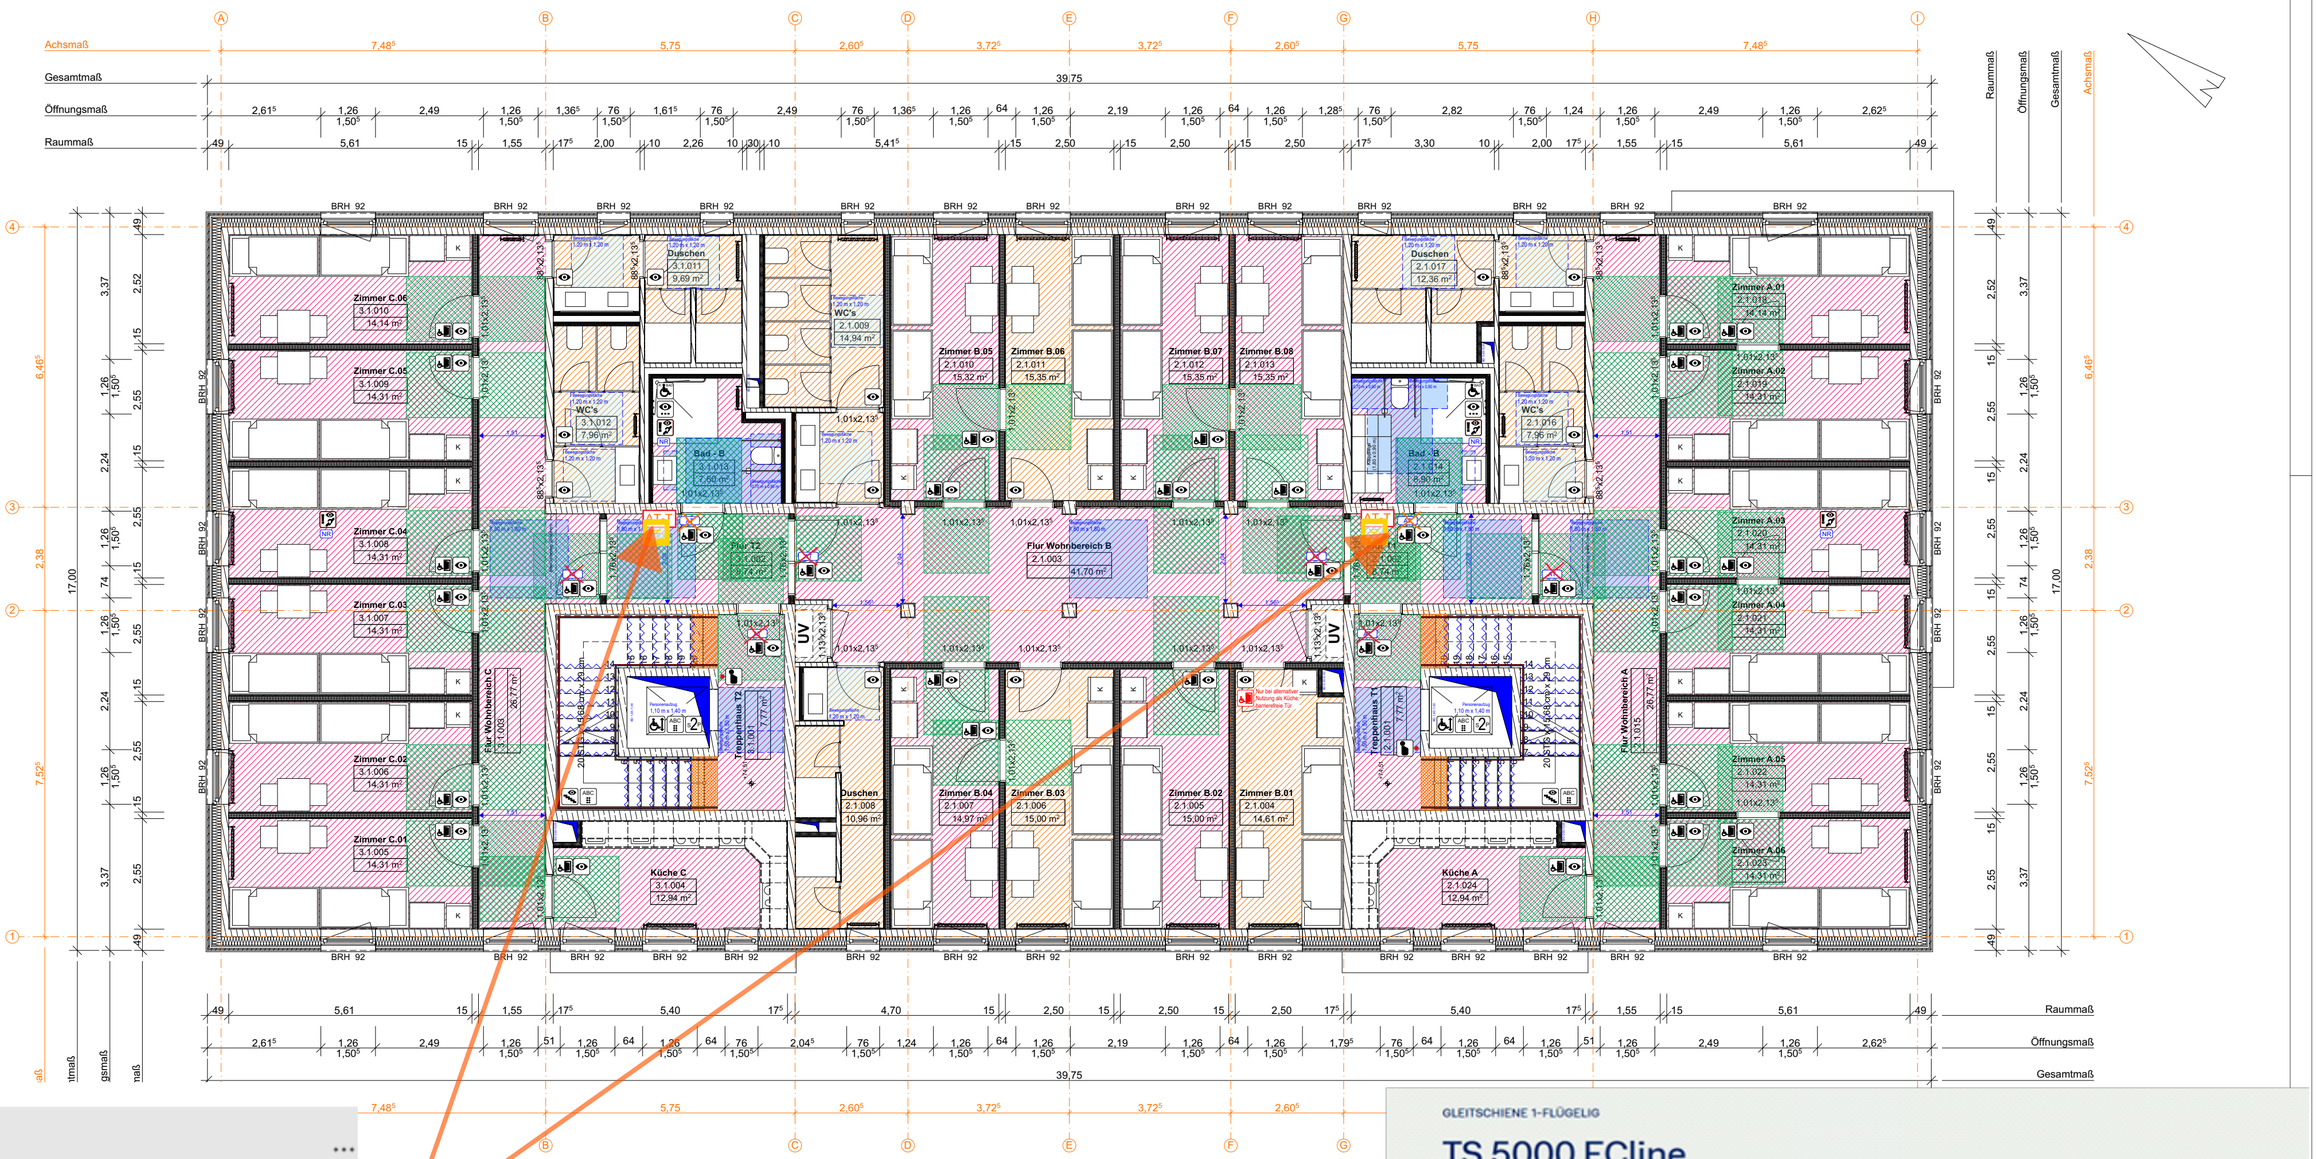

Suhre
Feb 27

Nur Automatiktür mit Taster, wenn aufgrund des Brandschutzes (F30) keine maximalen 25 N (DIN 18040) möglich sind.

Antworten

...che im ...iren

Rollstuhlgerechte Bewegungsfläche
z. B. 1,20 m x 1,20 m

Barrierefreie Bewegungsfläche
z. B. 1,20 m x 1,20 m

Anwendungsbereich **öffentlich zugängli...**

Anwendungsbereich Barrierefreiheit: **Arbeitsstätte**

Anwendungsbereich Barrierefreiheit: **barrierefreies Wohnen**

Anwendungsbereich Barrierefreiheit: **rollstuhlgerechtes Wohnen**

Kein Anwendungsb... Barrierefreiheit

AT-T **Automatikantrieb mit Türtaster bzw. ohne Türtaster**

NR **Notrufeinrichtung**

Barrierefreie Tür (DIN 18040)

Barrierefreie Treppenanlage (DIN 18040)

Barrierefreies Bedienelement (DIN 18040 / DIN EN 81-70)

Barrierefreie Klingel- und Gegensprechanlage (DIN 18040)

Visuell kontrastierende Gestaltung

Visuell kontrastierende und taktil erfassbare Gestaltung (DIN 18040)

Umsetzung des Zwei-Sinne-Prinzips (DIN 18040)

Taktil erfassbare Beschriftung (DIN 32986)

Barrierefreie Toilette x-seitig anfahrbar (DIN 18040)

Barrierefreies Bad x-seitig anfahrbar (DIN 18040)

Barrierefreier Aufzug (DIN 18040 / DIN EN 81-70)

Alarmierung nach dem Zwei-Sinne-Prinzip (DIN 18040)

Aufmerksamkeit... Abzweigefeld (D...

Taktiles Bodenle... (DIN 32984)

Aufmerksamkeit... (DIN 32984)

Stufenmarkierur... (DIN 18040)

Barrierefreier Ha... (DIN 18040)

GLEITSCHIENE 1-FLÜGELIG

TS 5000 ECline

Gleitschienentürschließer für barrierefreie einflügelige Türen bis 1250 mm Flügelbreite mit Öffnungsunterstützung

- Stufenlos einstellbare Schließkraft von EN 3-5
- Barrierefrei nach DIN 18040 bis EN 5 (1250 mm Flügelbreite)
- Für rechts und links angeschlagene Türen ohne Umstellung verwendbar
- Öffnungsunterstützung für ein leichtes Öffnen und komfortables Begehen der Tür
- Öffnungsunterstützung abschaltbar bei Türen mit Windbelastung oder Druckunterschieden
- Hydraulischer Endschlag, der die Tür kurz vor Geschlossenlage beschleunigt
- Schließgeschwindigkeit kann individuell angepasst werden
- Integrierte Öffnungsdämpfung, bremst stark aufgeworfene Türen ab
- Optische Schließkraftanzeige zum leichten Kontrollieren der Einstellung
- Alle Funktionen von vorn einstellbar und kein höherer Montageaufwand gegenüber Standardsystemen

KONTAKTIEREN SIE UNS

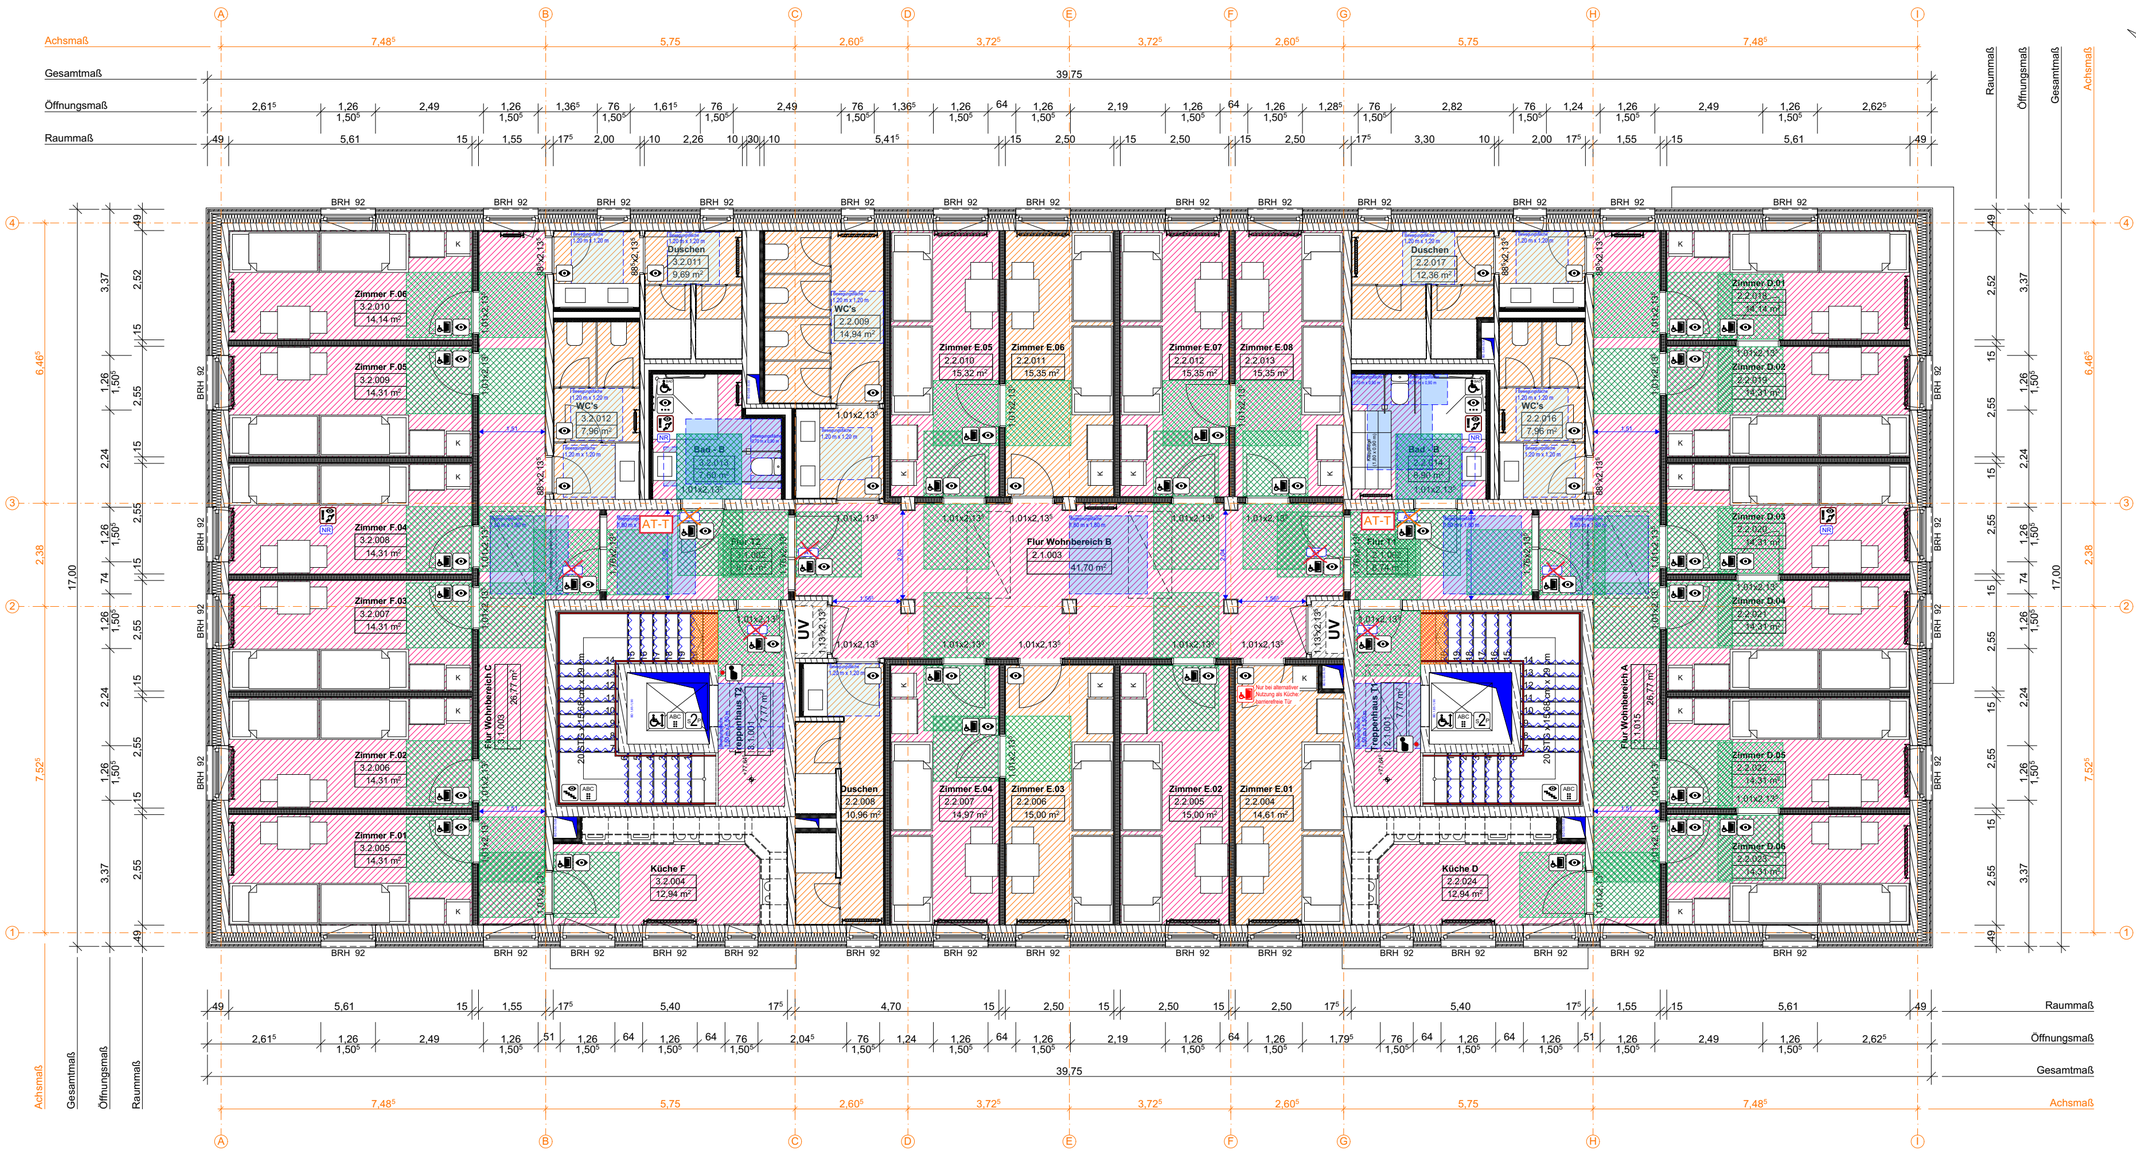

Maßstabsleiste
M 1:100

0 m 3 m 5 m 10 m

Legende

Dieser Plan ist nur in Verbindung mit der schriftlichen Ausfertigung des Barrierefrei-Konzeptes gültig.

- **Bewegungsfläche im Bereich von Türen**
- **Rollstuhlgerechte Bewegungsfläche** z. B. 1,20 m x 1,20 m
- **Barrierefreie Bewegungsfläche** z. B. 1,20 m x 1,20 m
- Anwendungsbereich Barrierefreiheit: **öffentlich zugänglicher Bereich**
- Anwendungsbereich Barrierefreiheit: **Arbeitsstätte**
- Anwendungsbereich Barrierefreiheit: **barrierefreies Wohnen**
- Anwendungsbereich Barrierefreiheit: **rollstuhlgerechtes Wohnen**
- Anwendungsbereich Barrierefreiheit: **Kein Anwendungsbereich Barrierefreiheit**
- AT-T **Automatikantrieb mit Türtaster bzw. ohne Türtaster**
- **Barrierefreie Klingel- und Gegensprechanlage** (DIN 18040)
- **Barrierefreie Toilette** x-seitig anfahrbar (DIN 18040)
- **Aufmerksamkeitsfeld Abzweigefeld** (DIN 32984)
- NR **Notrufeinrichtung**
- **Visuell kontrastierende Gestaltung**
- **Barrierefreies Bad** x-seitig anfahrbar (DIN 18040)
- **Taktiles Bodenleitsystem** (DIN 32984)
- **Barrierefreie Tür** (DIN 18040)
- **Visuell kontrastierende und taktil erfassbare Gestaltung** (DIN 18040)
- **Barrierefreier Aufzug** (DIN 18040 / DIN EN 81-70)
- **Aufmerksamkeitsfeld** (DIN 32984)
- **Barrierefreie Treppenanlage** (DIN 18040)
- **Umsetzung des Zwei-Sinne-Prinzips** (DIN 18040)
- **Alarmierung nach dem Zwei-Sinne-Prinzip** (DIN 18040)
- **Stufenmarkierungen** (DIN 18040)
- **Barrierefreies Bedienelement** (DIN 18040 / DIN EN 81-70)
- **Taktil erfassbare Beschriftung** (DIN 32986)
- **Barrierefreier Handlauf** (DIN 18040)

2000 Standortnummer	P-13614 Projektnummer	GENEHMIGUNGSPLANUNG Planphase
BA/02 Planart/Bauteil	Barrierefreiheit 2.OG Planinhalt	Plangröße 594 / 420
1:100 Maßstab	20.01.2025 Erstellung	d 05.05.2025 Index
2000_EAE - Neubau Bernings Kotten/01_HOCHBAU Projektverzeichnis		
EAE 2025-05-05 Genehmigungsplanung.pla Projektdatei		
2000-BA-02_A-BAR_2OG-2025-100-c Planbezeichnung		
Suhre Zeichnung	Suhre Architektur und Projektsteuerung	
Zeichnung	Bauen im Bestand	
Projektleitung	Koops / Wenzel Fachstellenleitung / Abteilungsleitung	
Krietemeyer Amtsleitung		

STADT MÜNSTER
Amt für Immobilien-management

NEUBAU EINER STÄDTISCHEN ERSTAUFNAHMEEINRICHTUNG FÜR FLÜCHTLINGE

BERNINGS KOTTEN
48161 MÜNSTER