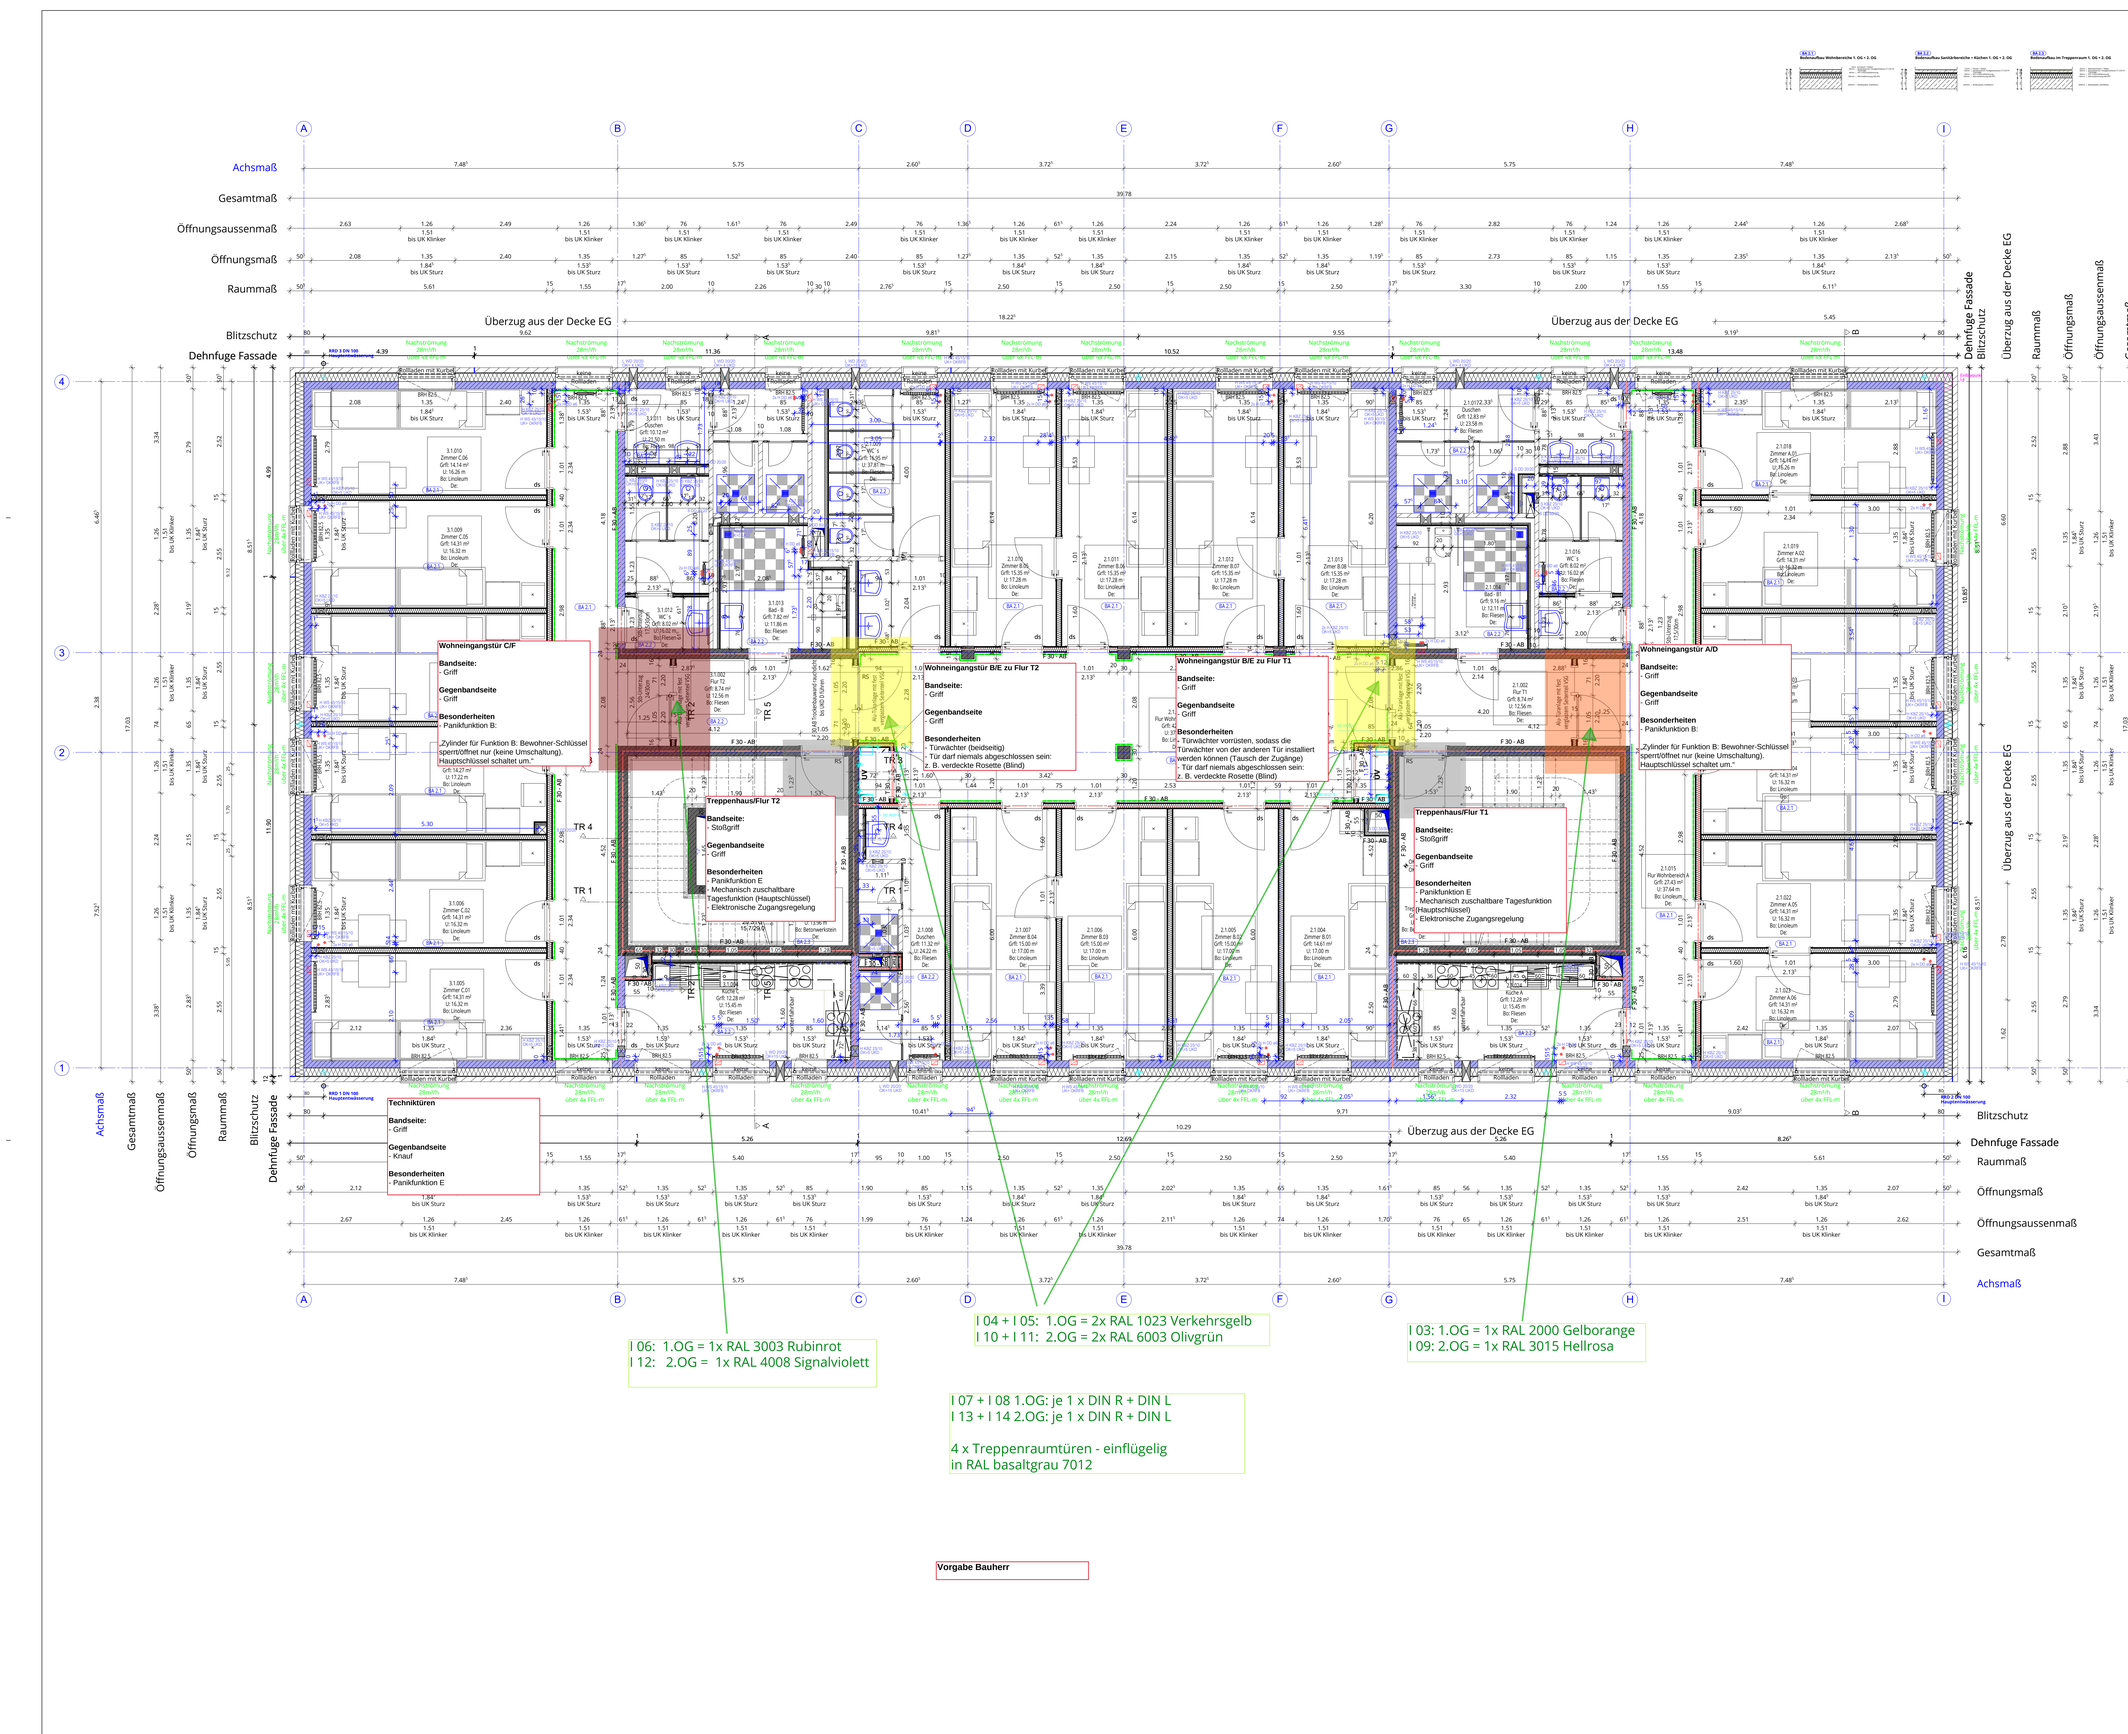

Legende

- **Aussenwand:** 17,5 cm KS -Planelemente KSXL-PE-20-2,0-DM, 20 cm Kerndämmung WZ WLS 032, 1 cm Fingerspalt, 12 cm Klinker NF
- **Innenwand tragend:** 17,5 cm KS -Planelemente KSXL-PE-20-2,0-DM
- **Innenwand NT - Wände zu Versorgern:** 10 cm KS -Planelemente KSXL-PE-20-1,2-DM mit beidseitigem Putz (d= 2x10mm)
- **Innenwand tragend: Treppenraumwände** 24 cm Betonwand gem. Statik C25/30 XC1
- **Innenwand tragend: Treppenraumwände** 20 cm Betonwand gem. Statik C25/30 XC1
- **Innenwand Trockenbau d = 150 mm** Metallständerwand CW 50, 2 x GK, 80 mm MF erf. R'w = 47 dB
- **Innenwand Trockenbau d = 150 mm F30** Metallständerwand CW 75, 3 x GK, 60 mm MF erf. R'w = 47 dB
- **Innenwand Trockenbau d = 125 mm** Metallständerwand CW 75, 2 x GK, 80 mm MF erf. R'w = 47 dB
- **Innenwand Trockenbau d = 100 mm** Metallständerwand CW 50, 2 x GK, ohne Anforderung
- **Schachtwand Trockenbau d = 75 mm** Metallständerwand CW 50, 2 x GK, ohne Anforderung
- **Vorwandinstallation Trockenbau raumhoch** Metallständerwand CW 50, 2 x GK, Tiefe 22,5 cm ohne Fliese
- **Vorwandinstallation Trockenbau Höhe 1,20m** Metallständerwand CW 50, 2 x GK, Tiefe xx cm ohne Fliese
- **Wand (allgemein) mit Fliesenspiegel Höhe 1,20m**

- F 30 - AB — **Feuerwiderstandsklasse F-30** und in den wesentlichen Teilen aus "nichtbrennbaren" Baustoffen
- T 30 — **Brandschutztür** mit einer Feuerwiderstandsdauer von 30 Minuten
- T 30-RS — **T 30 Brandschutztür,** die gleichzeitig die Funktion einer Rauchschutztür übernimmt
- ds — **Dichtschließende Tür**
- RS — **Rauchschutzabschluß**
- **Blitzschutz**

ÄNDERUNGSVERMERK			
Index	Datum	Init	Änderungen
-	06.03.2026	-	**Freigabe**

BAUVORHABEN

NEUBAU EINER STÄDTISCHEN ERSTAUFNAHMEEINRICHTUNG

Bernings Kotten
48161 Münster

STADT
GEMARKUNG
FLUR
FLURSTÜCK
NHN

BAUHERRSCHAFT

Stadt MS Amt für Immobilienmanagement

Albersloher Weg 33
48155 Münster

Harald Koops - Amt 23 Fachstellenleiter

WOHN + STADTBAU | Wohnungsunternehmen der Stadt Münster GmbH

ARCHITEKTUR
Max Delius — M.Sc. Dipl. Architekt
Martina Buenfeld — Dipl. Ing. Architektin

FACHPLANUNG
STATIK — Archplan GmbH
ELEKTRO
HLS
BAUPHYSIK — Stadt Münster Herr Koops SSN Herr Kattert WSN
FREIANLAGEN

LPH 05_AUSFÜHRUNGSPLANUNG | **Freigabe**

1. Obergeschoss

Planart: Grundriss

Bereich: 1. Obergeschoss

MASSSTAB	Bearbeitung	Plandatum	Änderungsdatum	PROJEKT-NR.	PLAN-NR.	INDEX
M 1:50	AD	18.04.2024	11.03.2026	WIE	5104A_G_01-A	-